
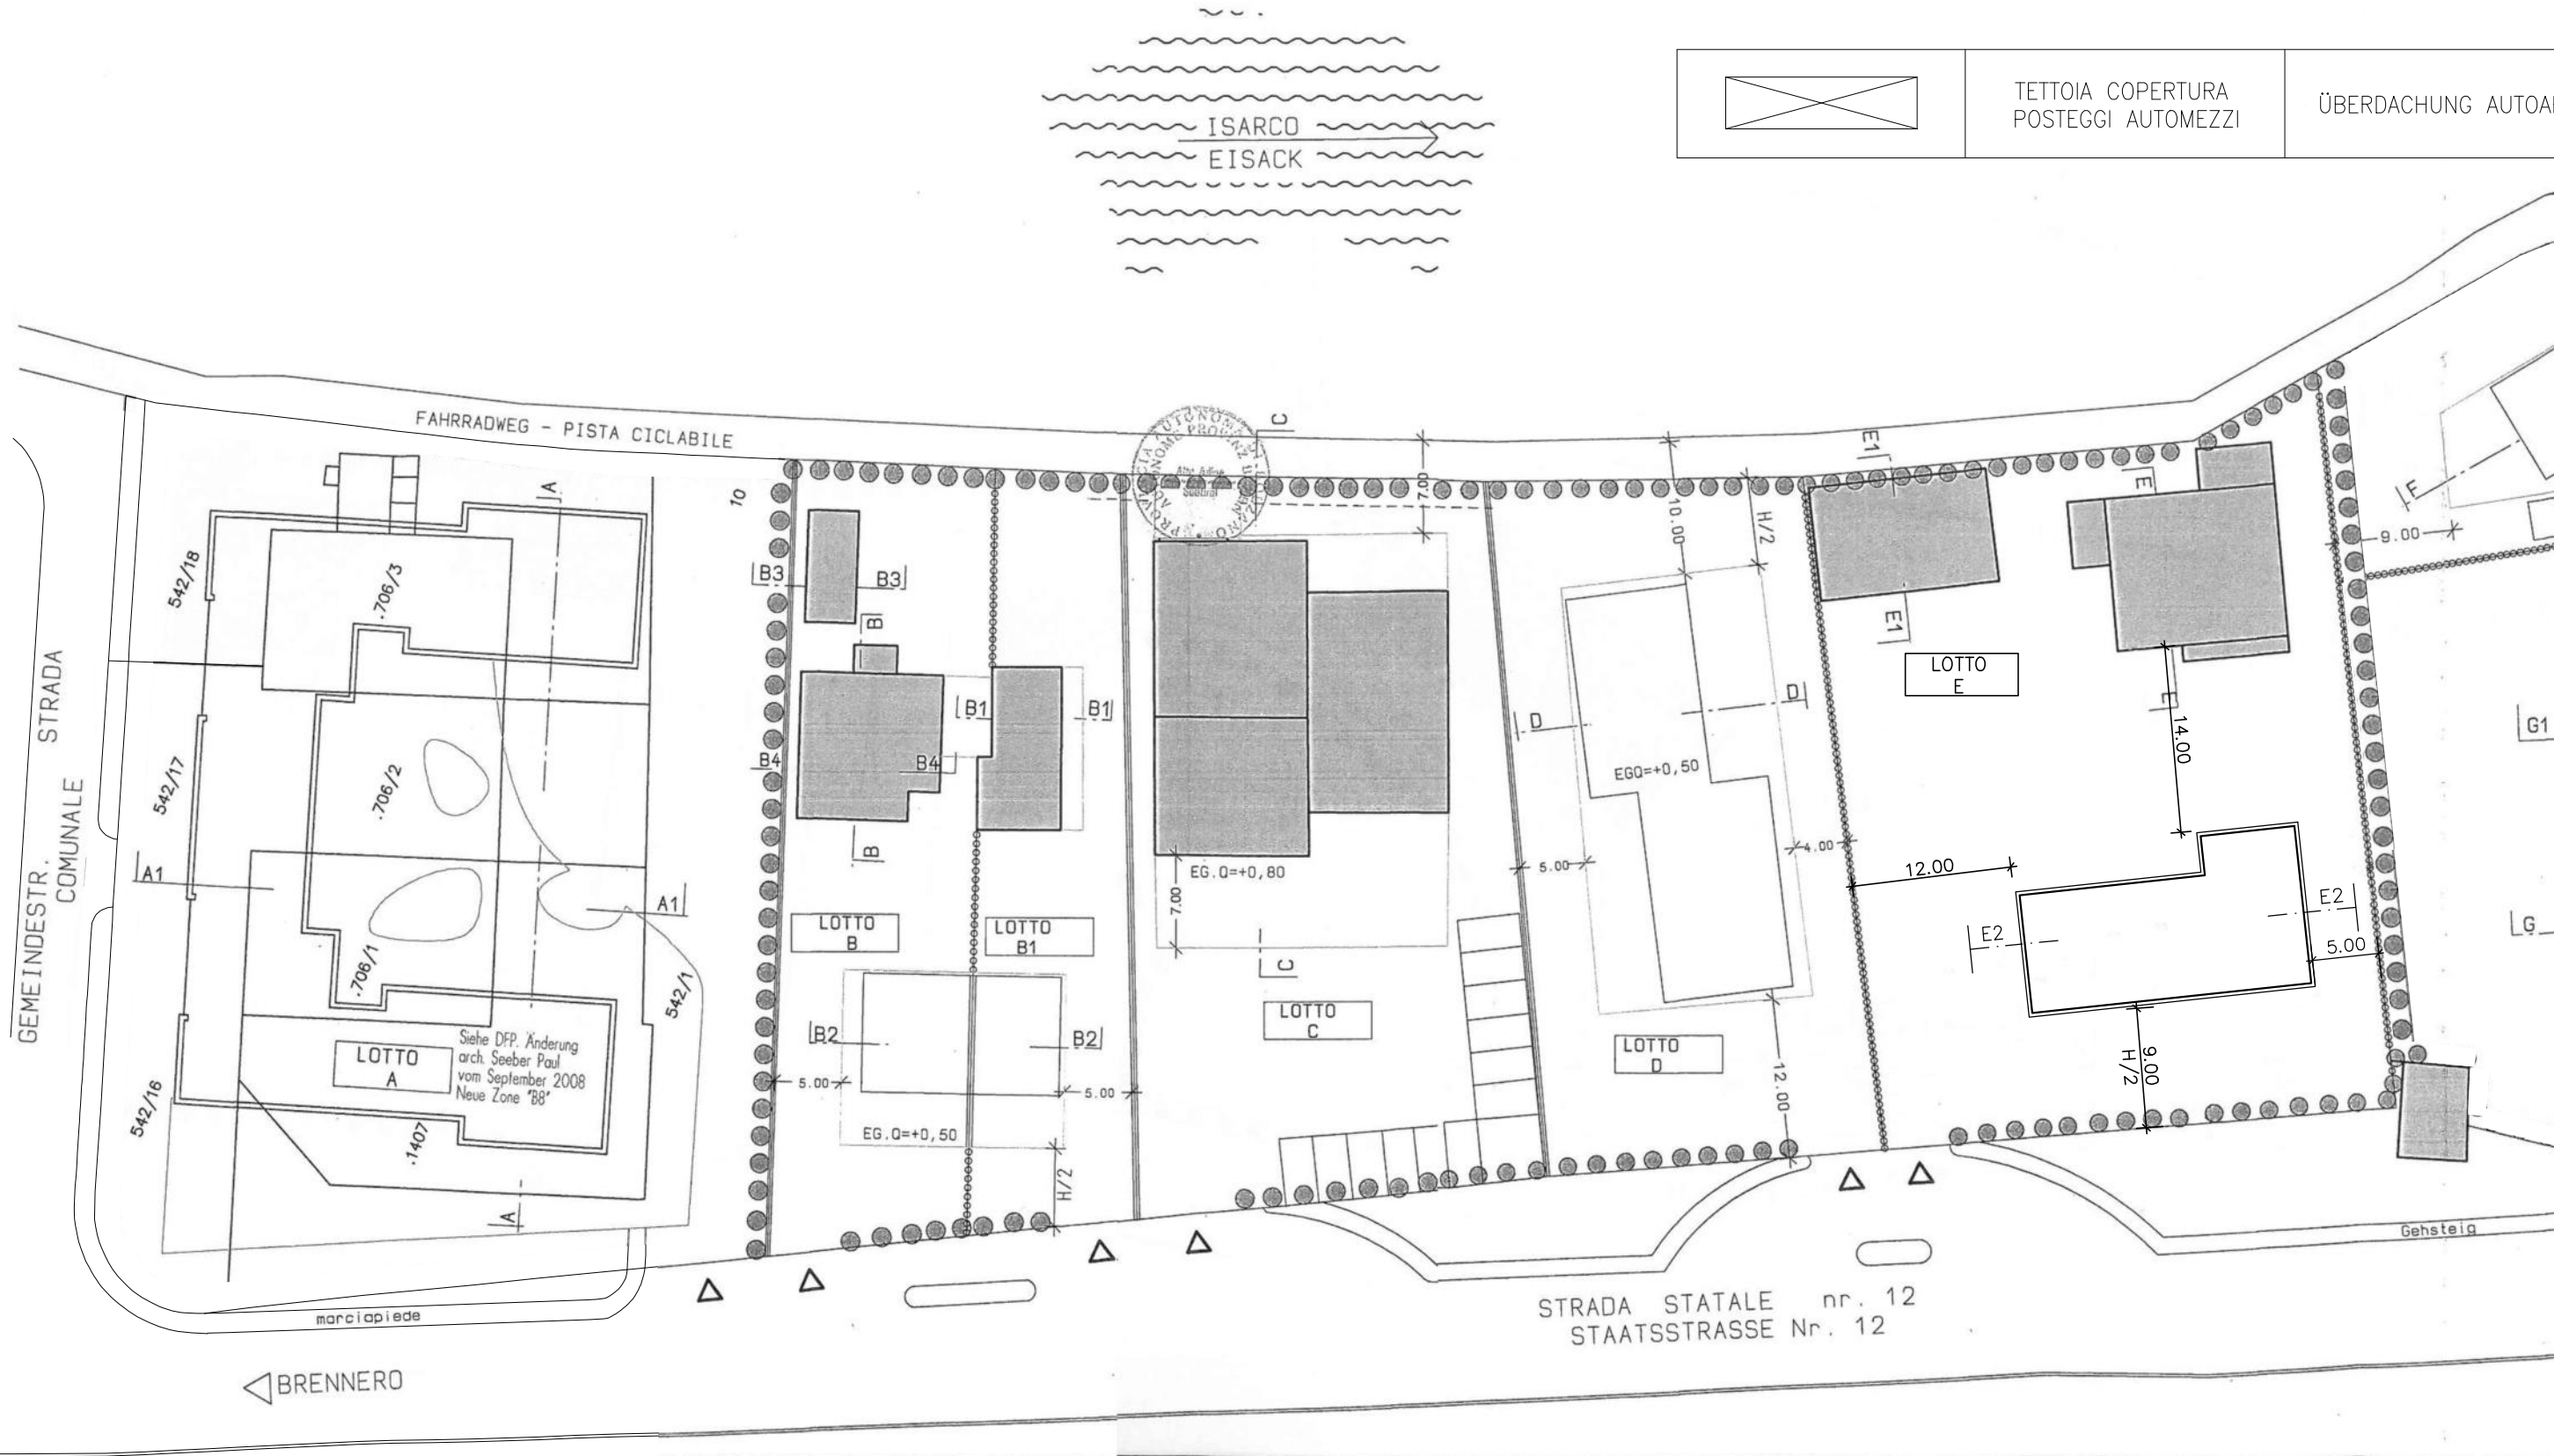
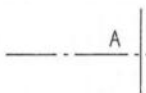
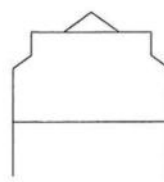
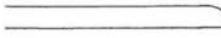


LAGEPLAN 1:500

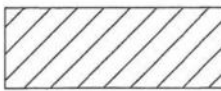

VORSCHLAG NEUER RECHTSPLAN
1:500
PROPOSTA MODIFICA PIANO NORMATIVO
1:500

LEGENDA	LEGENDE	
	LIMITE DI ZONA	ZONENGRENZE
	LIMITE AREA FABBRICABILE	MAXIMALE BAUGRENZE
	SEZIONI	SCHNITTE
	PERIMENTAZIONE LOTTI	PARZELLENGRENZE
	EDIFICI ESISTENTI CON POSSIBILITA DI AMPLIAMENTO	BESTEHENDE GEBAUDE MIT ERWEITERUNGSMOGLICHKEIT
	EDIFICI ESISTENTI CON POSSIBILITA DI SOPRAELEVAZIONE	BESTEHENDE GEBAUDE MIT AUFBAUMOGLICHKEIT
	ACCESSO CARRABILE	ZUFAHRT BAULOS
EG. 0=+0,50	QUOTA PIANO TERRA	ERDGESCHOSSQUOTE
	PERCORSI PEDONALI E CICLABILI	GEH- UND RADWEGE
	MURO DI SOSTEGNO	STUTZMAUER
	RECINZIONE	EINFRIEDUNG
	SERVITU DI PASSO	DURCHGANGSERVITUT

RECHTSPLAN - PIANO NORMATIVO
BESTAND - ESISTENTE

LOTTI	BAULOSE	SUPERFICIE LOTTI	BAULOSFLÄCHE	CUB. MASS. AMMISS.	MAXIMALE KUBATUR	CUBATURA ESIST.	BEST. KUBATUR	NUOVA CUBATURA	NEUE KUBATUR	CUB. USI PRIM., SECOND. E TERZIARI	FÜR PRIM., SEC. U. TERZ. TÄTIG. BESTIM. KUB.	ALTEZZA MASS.	MAX. GEBÄUDEHÖHE	INDICE EDIFICABILITÀ	BAUDICHTE	NOTE	ANMERKUNGEN
B		830		2075		1114		961	VEDI L.P. ART. 27	13/11/08/97		11,0	2,5				
B1		658		1645		563		1082	"			11,0	2,5	DEMOL./ ABBR. '80/2			
C		1640		4100		1952		2148		2811		9,5	2,5				
D		1348		3370		---		3370	VEDI L.P. ART. 27	13/11/08/97		12,5	2,5				
E		1957		4893		1926		2967	"			12,5	2,5	DEMOL./ ABBR. '711			
TOT.		9670		24176		11912		12264									

RECHTSPLAN - PIANO NORMATIVO
AB NDERUNG - VARIANTE

LOTTI	BAULOSE	SUPERFICIE LOTTI	BAULOSFLÄCHE	CUB. MASS. AMMISS.	MAXIMALE KUBATUR	CUBATURA ESIST.	BEST. KUBATUR	NUOVA CUBATURA	NEUE KUBATUR	CUB. USI PRIM., SECOND. E TERZIARI	FÜR PRIM., SEC. U. TERZ. TÄTIG. BESTIM. KUB.	ALTEZZA MASS.	MAX. GEBÄUDEHÖHE	INDICE EDIFICABILITÀ	BAUDICHTE	NOTE	ANMERKUNGEN
B		830		2365,50		2075		290,50	VEDI L.P. ART. 27	13/11/08/97		11,0	2,85				
B1		658		1875,30		1645		230,30	"			11,0	2,85	DEMOL./ ABBR. '80/2			
C		1640		4674,00		4100		574,00		2811		9,5	2,85				
D		1348		3841,80		3370		471,80	VEDI L.P. ART. 27	13/11/08/97		12,5	2,85				
E		1957		5577,45		4893		684,45	"			12,5	2,85	DEMOL./ ABBR. '711			
TOT.		9670		27559,50		24176		3383,50									

22.07.2020		2	GEMÄSS SCHREIBEN DER GEMEINDE VOM 12.06.2020 - BAUAKT 2020/347/0		mp	GP
Datum / Data :	Version / Versione :	Bemerkungen / Annotazioni		Gezeichnet von Disegnato da	Geprüft von Visto da	
ABÄNDERUNGSVORSCHLAG PROPOSTA DI MODIFICA				Datum / Data : 11.05.2020	Gezeichnet von Disegnato da mp	Geprüft von Visto da GP
Bauherr/Committente: KOFLER MICHAEL RADMÜLLER BARBARA KLOSTERWEG 1 39035 - WELSBERG				Der Projektant/Il Progettista: Dr. Arch. GÜNTHER PLAICKNER Wangergasse 93 Via dei Vanga 39100 BOZEN-BOLZANO Tel.Fax 0471/970533 e-mail: g.plaickner@infoplan.191.it		
Projekt/Progetto: ABÄNDERUNG DFP - BAULOS E B.P.639 UND B.P.711 AUFFÜLLZONE "ZINGGEN" - GEMEINDE BRIXEN VARIATIONE AL P. D'ATTUAZIONE - LOTTO E P.ed 639 E P.ed 711 ZONA DI COMPLETAMENTO "ZINGGEN" COMUNE DI BRESSANONE				INFOPLAN GMBH / SRL Wangergasse 93 Via dei Vanga 39100 BOZEN-BOLZANO Tel.- Fax 0471/970533 e-mail: infoplan@infoplan.191.it 		
Bezeichnung/Descrizione: BESTAND - STATO DI FATTO				Format / Formato: 1050x297		
RECHTSPLAN - PIANO NORMATIVO LAGEPLAN PLANIMETRIA				CAD-Name: \\P-21-09_U_Radmüller_Peter\DFP Brixen\DFP Abänderung - 1\Tav. 1-23 DFP - P.ATT.dwg		
1:500				Massstab / Scala: 1:500		
IP-20-09 U				Projektnr. / Progetto nr. Zeichnungsnr. / Tavola nr. 1		
DIE BAUHERRIN: Barbara Radmüller (DIGITAL SIGNIERT VOM TECHNIKER MIT SONDERVOLLMACHT)				DER BAUHERR: Kofler Michael (DIGITAL SIGNIERT VOM TECHNIKER MIT SONDERVOLLMACHT)		
DER PROJEKTANT Dr. Arch. Günther Plaickner						