


LAGEPLAN 1:500

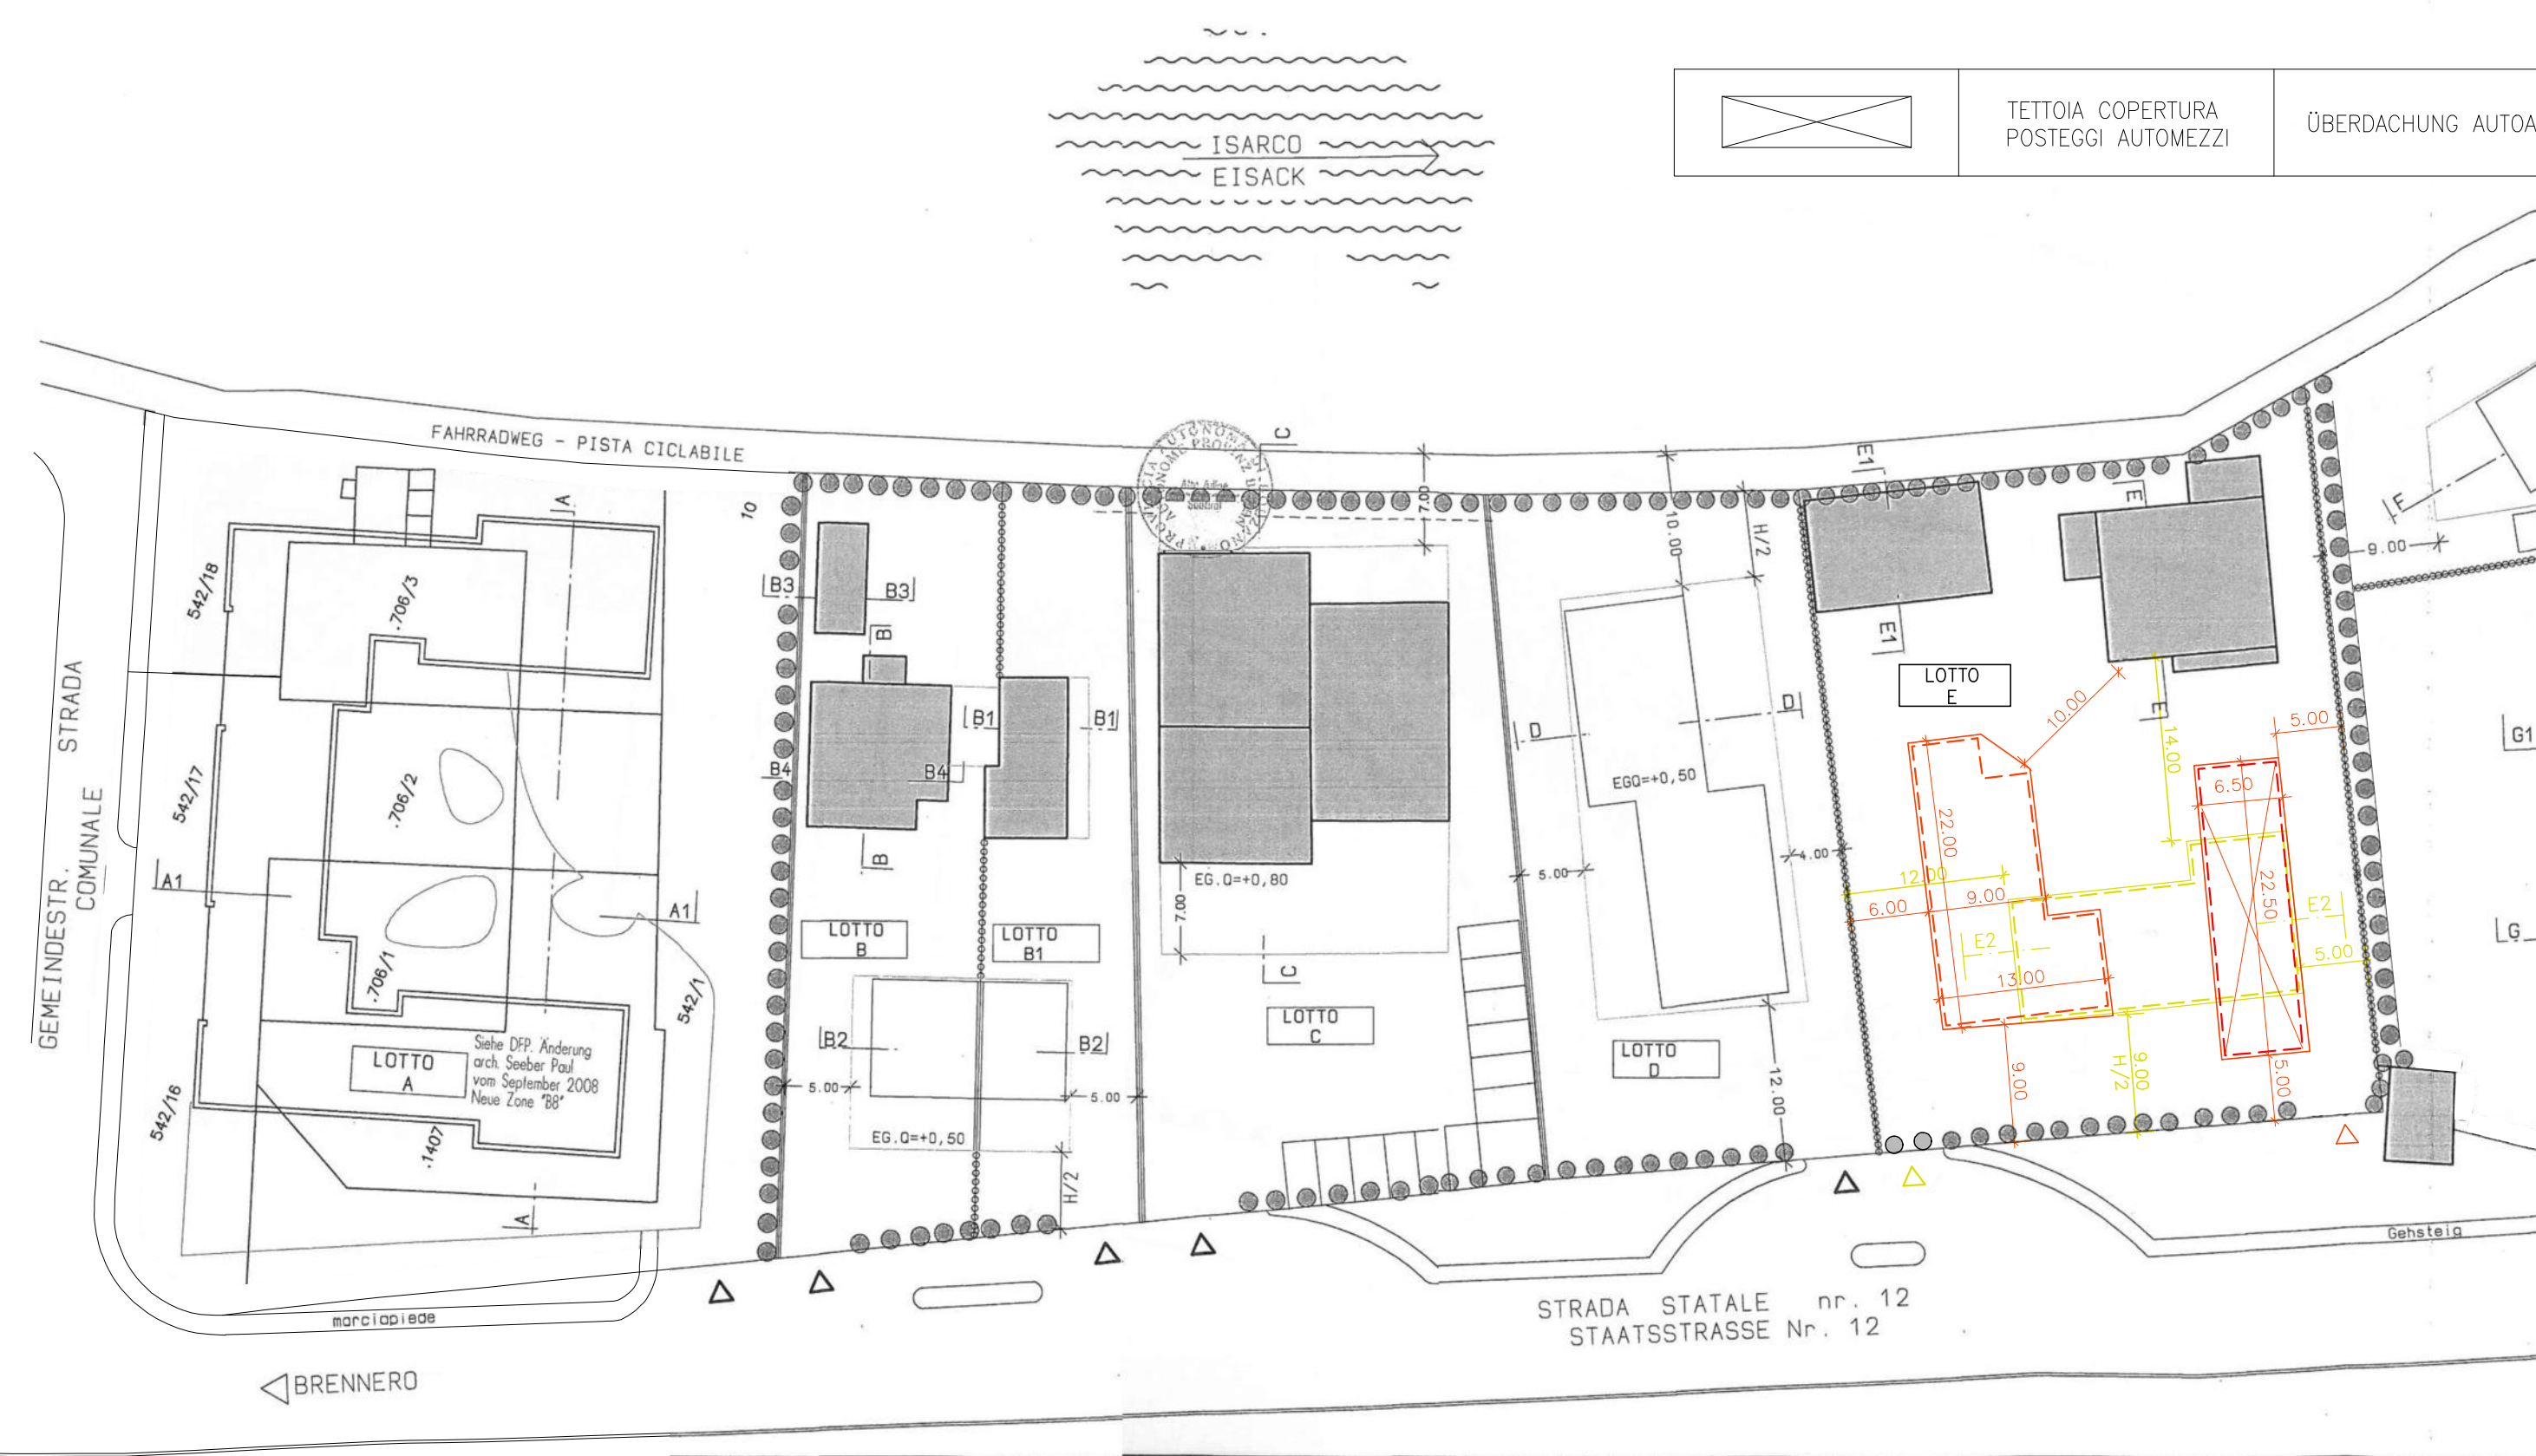

VORSCHLAG NEUER RECHTSPLAN
1:500
PROPOSTA MODIFICA PIANO NORMATIVO
1:500

LEGENDA	LEGENDE
	TETTOIA COPERTURA POSTEGGI AUTOMEZZI
	ÜBERDACHUNG AUTOABSTELLPLÄTZE
	LIMITE DI ZONA
	ZONENGRENZE
	LIMITE AREA FABBRICABILE
	SEZIONI
	SCHNITTE
	PERIMENTAZIONE LOTTI
	PARZELLENGRENZE
	EDIFICI ESISTENTI CON POSSIBILITÀ DI AMPLIAMENTO
	BESTEHENDE GEBAUDE MIT ERWEITERUNGSMÖGLICHKEIT
	EDIFICI ESISTENTI CON POSSIBILITÀ DI SOPRAELEVAZIONE
	BESTEHENDE GEBAUDE MIT AUFBAUMÖGLICHKEIT
	ACCESSO CARRABILE
	ZUFAHRT BAULOS
	QUOTA PIANO TERRA
	ERDGESCHOSSQUOTE
	PERCORSI PEDONALI E CICLABILI
	GEH- UND RADWEGE
	MURO DI SOSTEGNO
	STUTZMAUER
	RECINZIONE
	EINFRIEDUNG
	SERVITU DI PASSO
	DURCHGANGSERVITUT

RECHTSPLAN - PIANO NORMATIVO
BESTAND - ESISTENTE

LOTTI	BAULOSE	SUPERFICIE LOTTI	BAULOSFLÄCHE	CUB. MASS. AMMISS.	MAXIMALE KUBATUR	CUBATURA ESIST.	BEST. KUBATUR	NUOVA CUBATURA	NEUE KUBATUR	CUB. USI PRIM., SECOND. E TERZIARI	FÜR PRIM., SEC. U. TERZ. TÄTIGK. BESTIM. KUB. ALTEZZA MASS.	MAX. GEBÄUDEHÖHE	INDICE EDIFICABILITÀ	BAUDICHTE	NOTE	ANMERKUNGEN
B	830	2075	1114	961	VEDI L.P. ART. 27	13/11/08/97	11,0	2,5	DEMOL./ ABBR. '680/2							
B1	658	1645	563	1082			11,0	2,5								
C	1640	4100	1952	2148			9,5	2,5								
D	1348	3370	---	3370	VEDI L.P. ART. 27	13/11/08/97	12,5	2,5								
E	1957	4893	1926	2967			12,5	2,5	DEMOL./ ABBR. '711							
TOT.	9670	24176	11912	12264				2,5								

RECHTSPLAN - PIANO NORMATIVO
ABÄNDERUNG - VARIANTE

LOTTI	BAULOSE	SUPERFICIE LOTTI	BAULOSFLÄCHE	CUB. MASS. AMMISS.	MAXIMALE KUBATUR	CUBATURA ESIST.	BEST. KUBATUR	NUOVA CUBATURA	NEUE KUBATUR	CUB. USI PRIM., SECOND. E TERZIARI	FÜR PRIM., SEC. U. TERZ. TÄTIGK. BESTIM. KUB. ALTEZZA MASS.	MAX. GEBÄUDEHÖHE	INDICE EDIFICABILITÀ	BAUDICHTE	NOTE	ANMERKUNGEN
B	830	2365,50	2075	290,50	VEDI L.P. ART. 27	13/11/08/97	11,0	2,85	DEMOL./ ABBR. '680/2							
B1	658	1875,30	1645	230,30			11,0	2,85								
C	1640	4674,00	4100	574,00			9,5	2,85								
D	1348	3841,80	3370	471,80	VEDI L.P. ART. 27	13/11/08/97	12,5	2,85								
E	1957	5577,45	4893	684,45			12,5	2,85	DEMOL./ ABBR. '711							
TOT.	9670	27559,50	24176	3383,50				2,85								

22.07.2020		2	GEMÄSS SCHREIBEN DER GEMEINDE VOM 12.06.2020 - BAUKT 2020/347/0		mp	GP
Datum / Data:	Version / Versione:	Bemerkungen / Annotazioni			Gezeichnet von Disegnato da	Geprüft von Visto da
ABÄNDERUNGSVORSCHLAG PROPOSTA DI MODIFICA		Datum / Data:	Gezeichnet von Disegnato da	Geprüft von Visto da	Der Projektant/Il Progettista:	
		11.05.2020	mp	GP	Dr. Arch. GÜNTHER PLAICKNER	
Bauherr/Committente:		KOFER MICHAEL RADMÜLLER BARBARA KLOSTERWEG 1 39035 - WELSBERG				
Projekt/Progetto:		INFOPLAN GMBH / SRL Wangergasse 93 Via dei Vanga 39100 BOZEN-BOLZANO Tel. Fax 0471/970533 e-mail: infoplan@infoplan.191.it				
ABÄNDERUNG DFP - BAULOS E B.P.639 UND B.P.711 AUFFÜLLZONE "ZINGGEN" - GEMEINDE BRIXEN VARIATIONE AL P. D'ATTUAZIONE - LOTTO E P.ed 639 E P.ed. 711 ZONA DI COMPLETAMENTO "ZINGGEN" COMUNE DI BRESSANONE		Format / Formato: 1050x297 CAD-Name: \P-20-09_U - Radmüller Peter (DFP Brixen) DFP Abänderung - Tav_1-23 DFP - PATI.dwg Massstab / Scala: 1:500 Projektnr. / Progetto nr.: IP-20-09 U Zeichnungsnr. / Tavola nr.: 2				
Bezeichnung/Descrizione:		ABÄNDERUNG - VARIATIONE				
RECHTSPLAN - PIANO NORMATIVO LAGEPLAN PLANIMETRIA		1:500				
DIE BAUHERRIN: Barbara Radmüller (DIGITAL SIGNIERT VOM TECHNIKER MIT SONDERVOLLMACHT)		DER BAUHERR: Kofler Michael (DIGITAL SIGNIERT VOM TECHNIKER MIT SONDERVOLLMACHT)				
DER PROJEKTANT Dr. Arch. Günther Plaickner						