


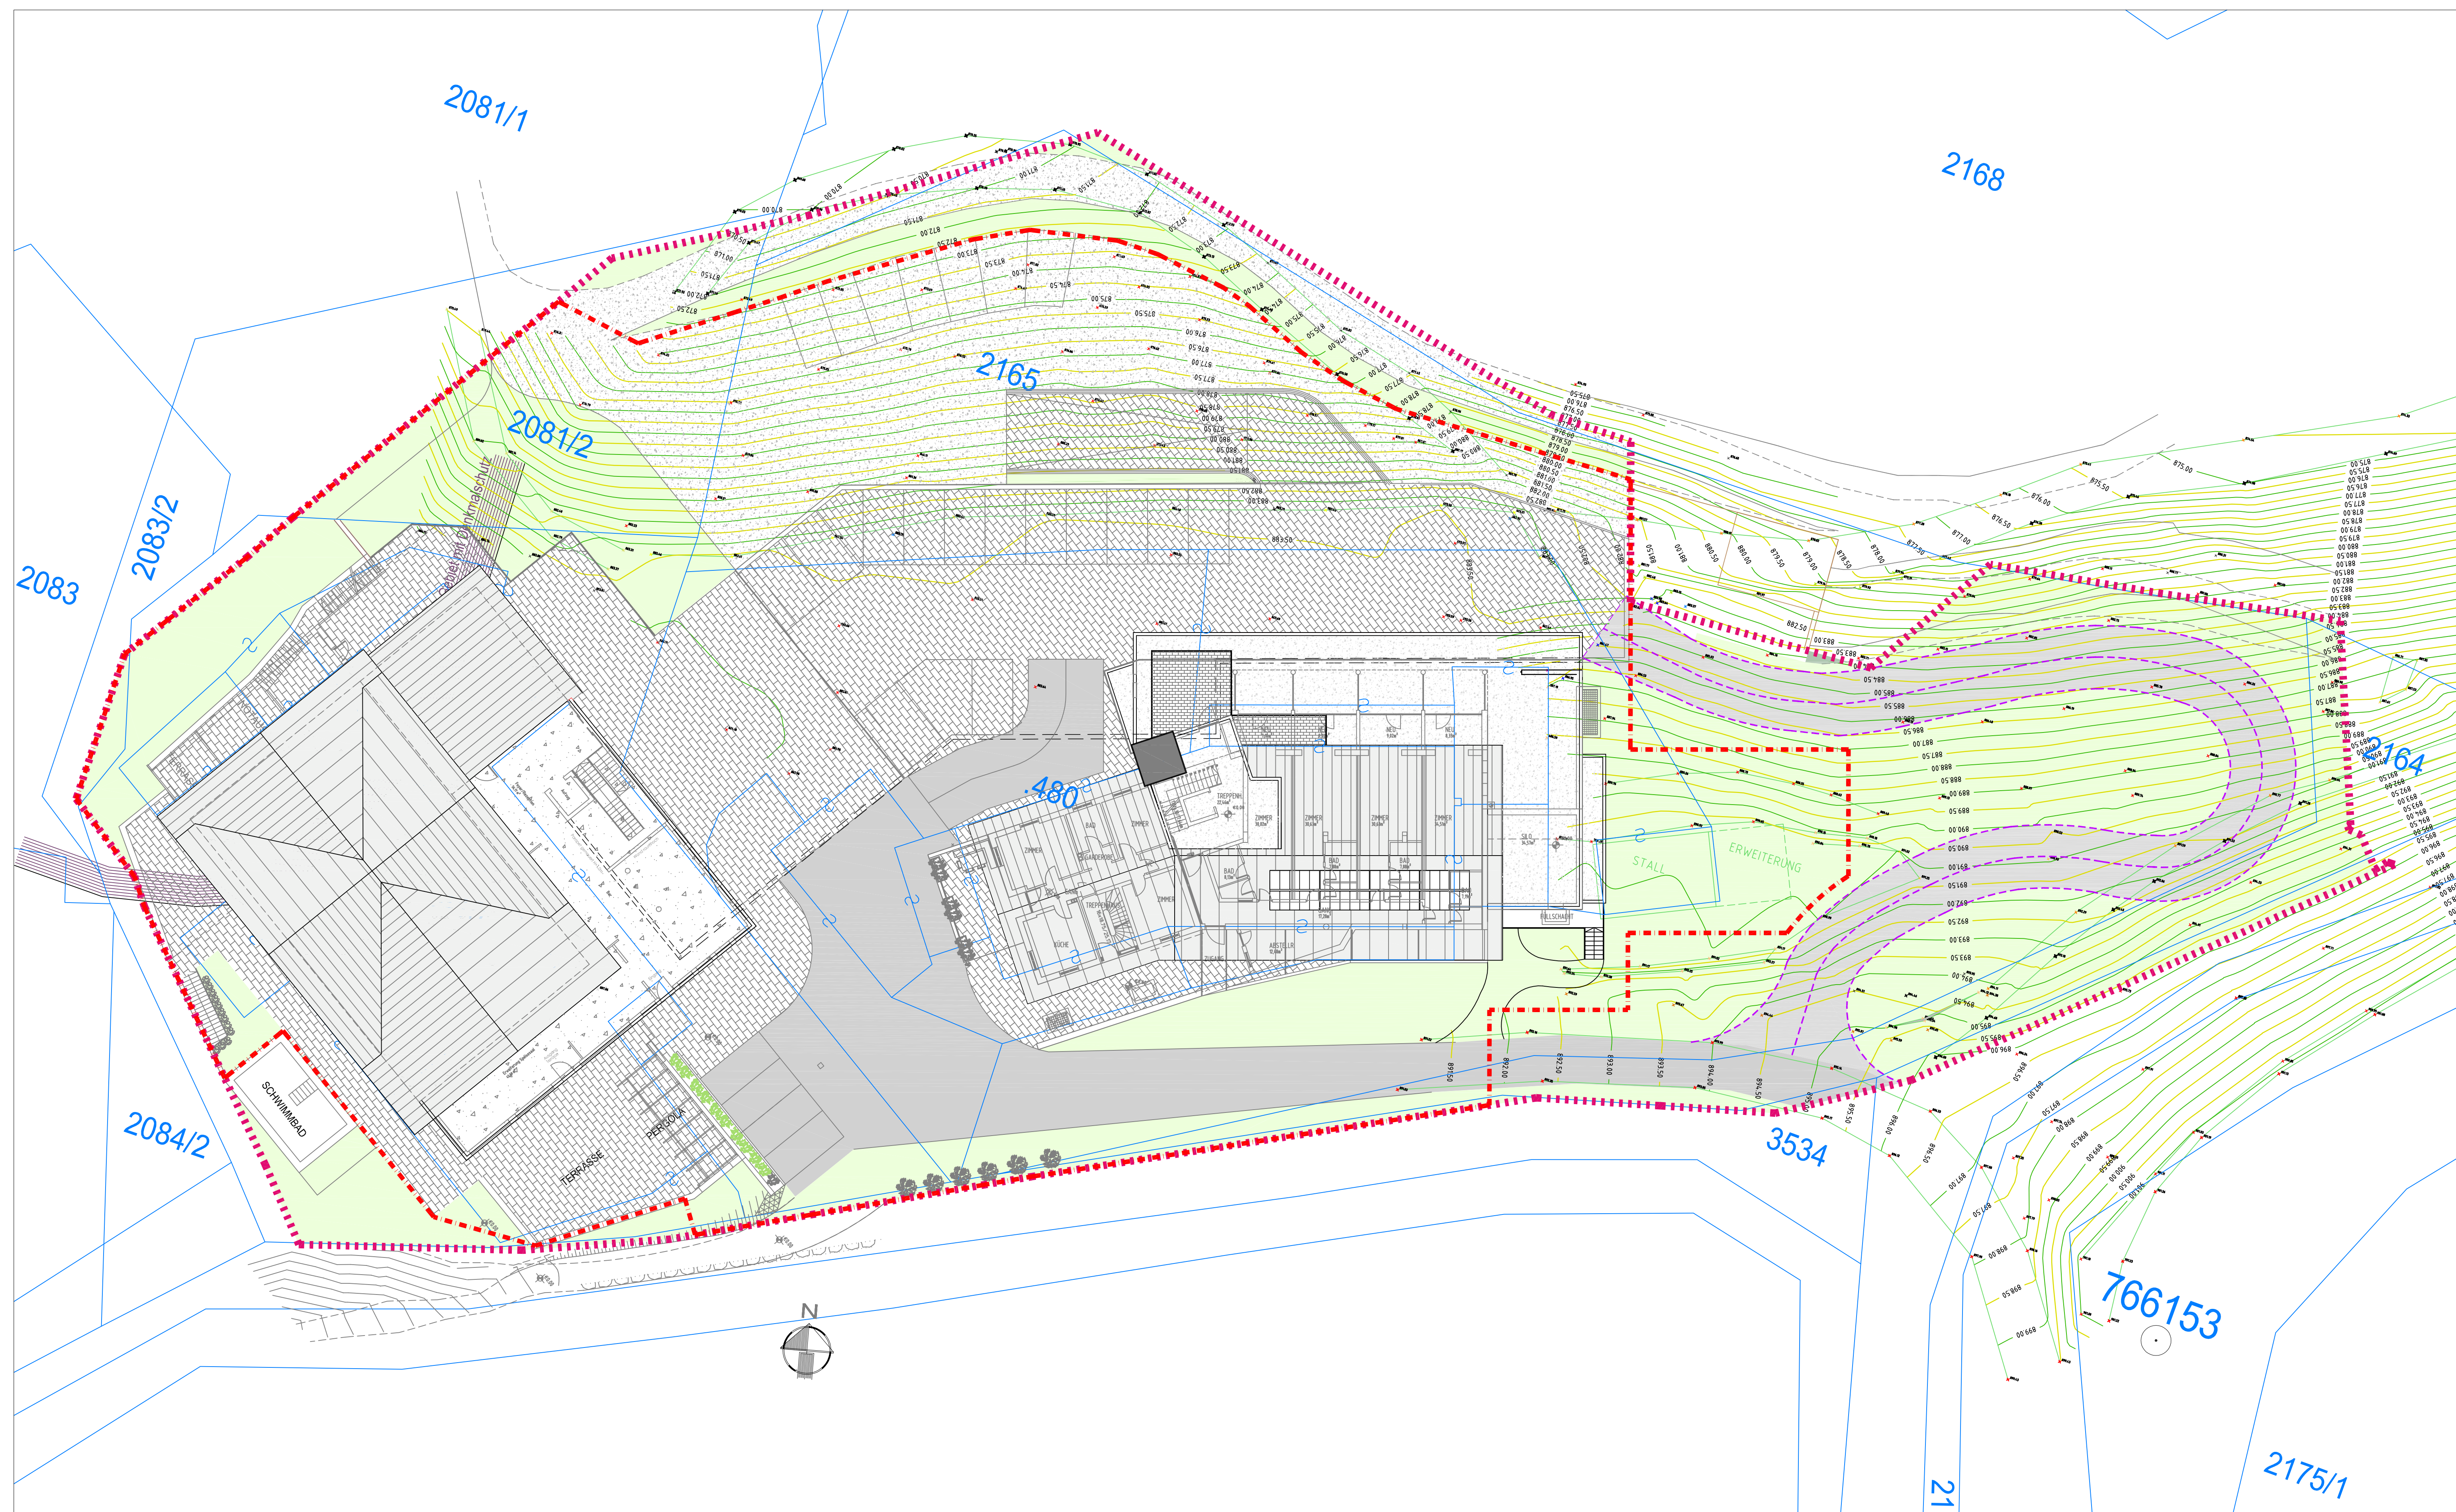

LEGENDE-LEGENDA	
	ZONENGRENZE
	CONFINE ZONA
	MAX. BAURECHTSGRENZE
	LMITE MAX. EDIFICI
	ÖFFENTLICHE VERKEHRSFLÄCHE - BESTAND
	VIABILITÀ PUBBLICA ESISTENTE
	PRIVATE VERKEHRSFLÄCHE AUSSER ZONE
	VIABILITÀ PRIVATA FUORI ZONA
	VERKEHRSFLÄCHE UND PARKPLÄTZE
	AREE DI MANOVRA E PARCHEGGI
	ZUBEHÖRFLÄCHE
	AREA DI PERTINENZA
	DACH
	TETTO
	SCHOTTER
	GHIAIA
	PRIVATES GRÜN
	VERDE PRIVATO
	AUTOMOBILPARKPLATZ
	PISTO MACCHINA

DURCHFÜHRUNGSPLAN
DER ZONE FÜR TOURISTISCHE EINRICHTUNGEN - BEHERBERGUNG *TORGGLERHOF*
B.P. 419 und 480 und G.P. 2081/2, 2083/2, 2164, 2165, 2168 - K.G. ST. ANDRÄ
MAI 2020 - ÜBERARBEITUNG GEMÄSS BLP ÄNDERUNG
MIT GR-BESCHLUSS NR. 5 VOM 13.02.2020

PIANO DI ATTUAZIONE
DELLA ZONA PER IMPIANTI TURISTICI E ALLOGGIATIVI *TORGGLERHOF*
B.P. 419 und 480 und G.P. 2081/2, 2083/2, 2164, 2165, 2168 - K.G. ST. ANDRÄ
MAGGIO 2020 - RIELABORAZIONE IN BASE ALLA MODIFICA PUC
CON DELIBERA DEL C.C. N° 5 DEL 13.02.2020

ANTRAGSTELLER - RICHIEDENTE: HOTEL TORGGLERHOF KG	
ANTRAGSTELLER - RICHIEDENTE :	DER TECHNIKER - IL TECNICO :
BESTAND	
STATO DI FATTO	
MASSTAB - SCALA: 1 : 200	PROJ.NR.:
DATUM - DATA : 05.06.2020 - 14.09.2020	PLANGR. : GEZ. :

01

LAGEPLAN BESTAND
PLANIMETRIA STATO DI FATTO 1:200

BRACHA DRING HENRIK LUSER - 39042 BRESENZANO - HOFASSE 4 VIA VESCONADO - archluser@gmail.com - Tel.0472/83668