
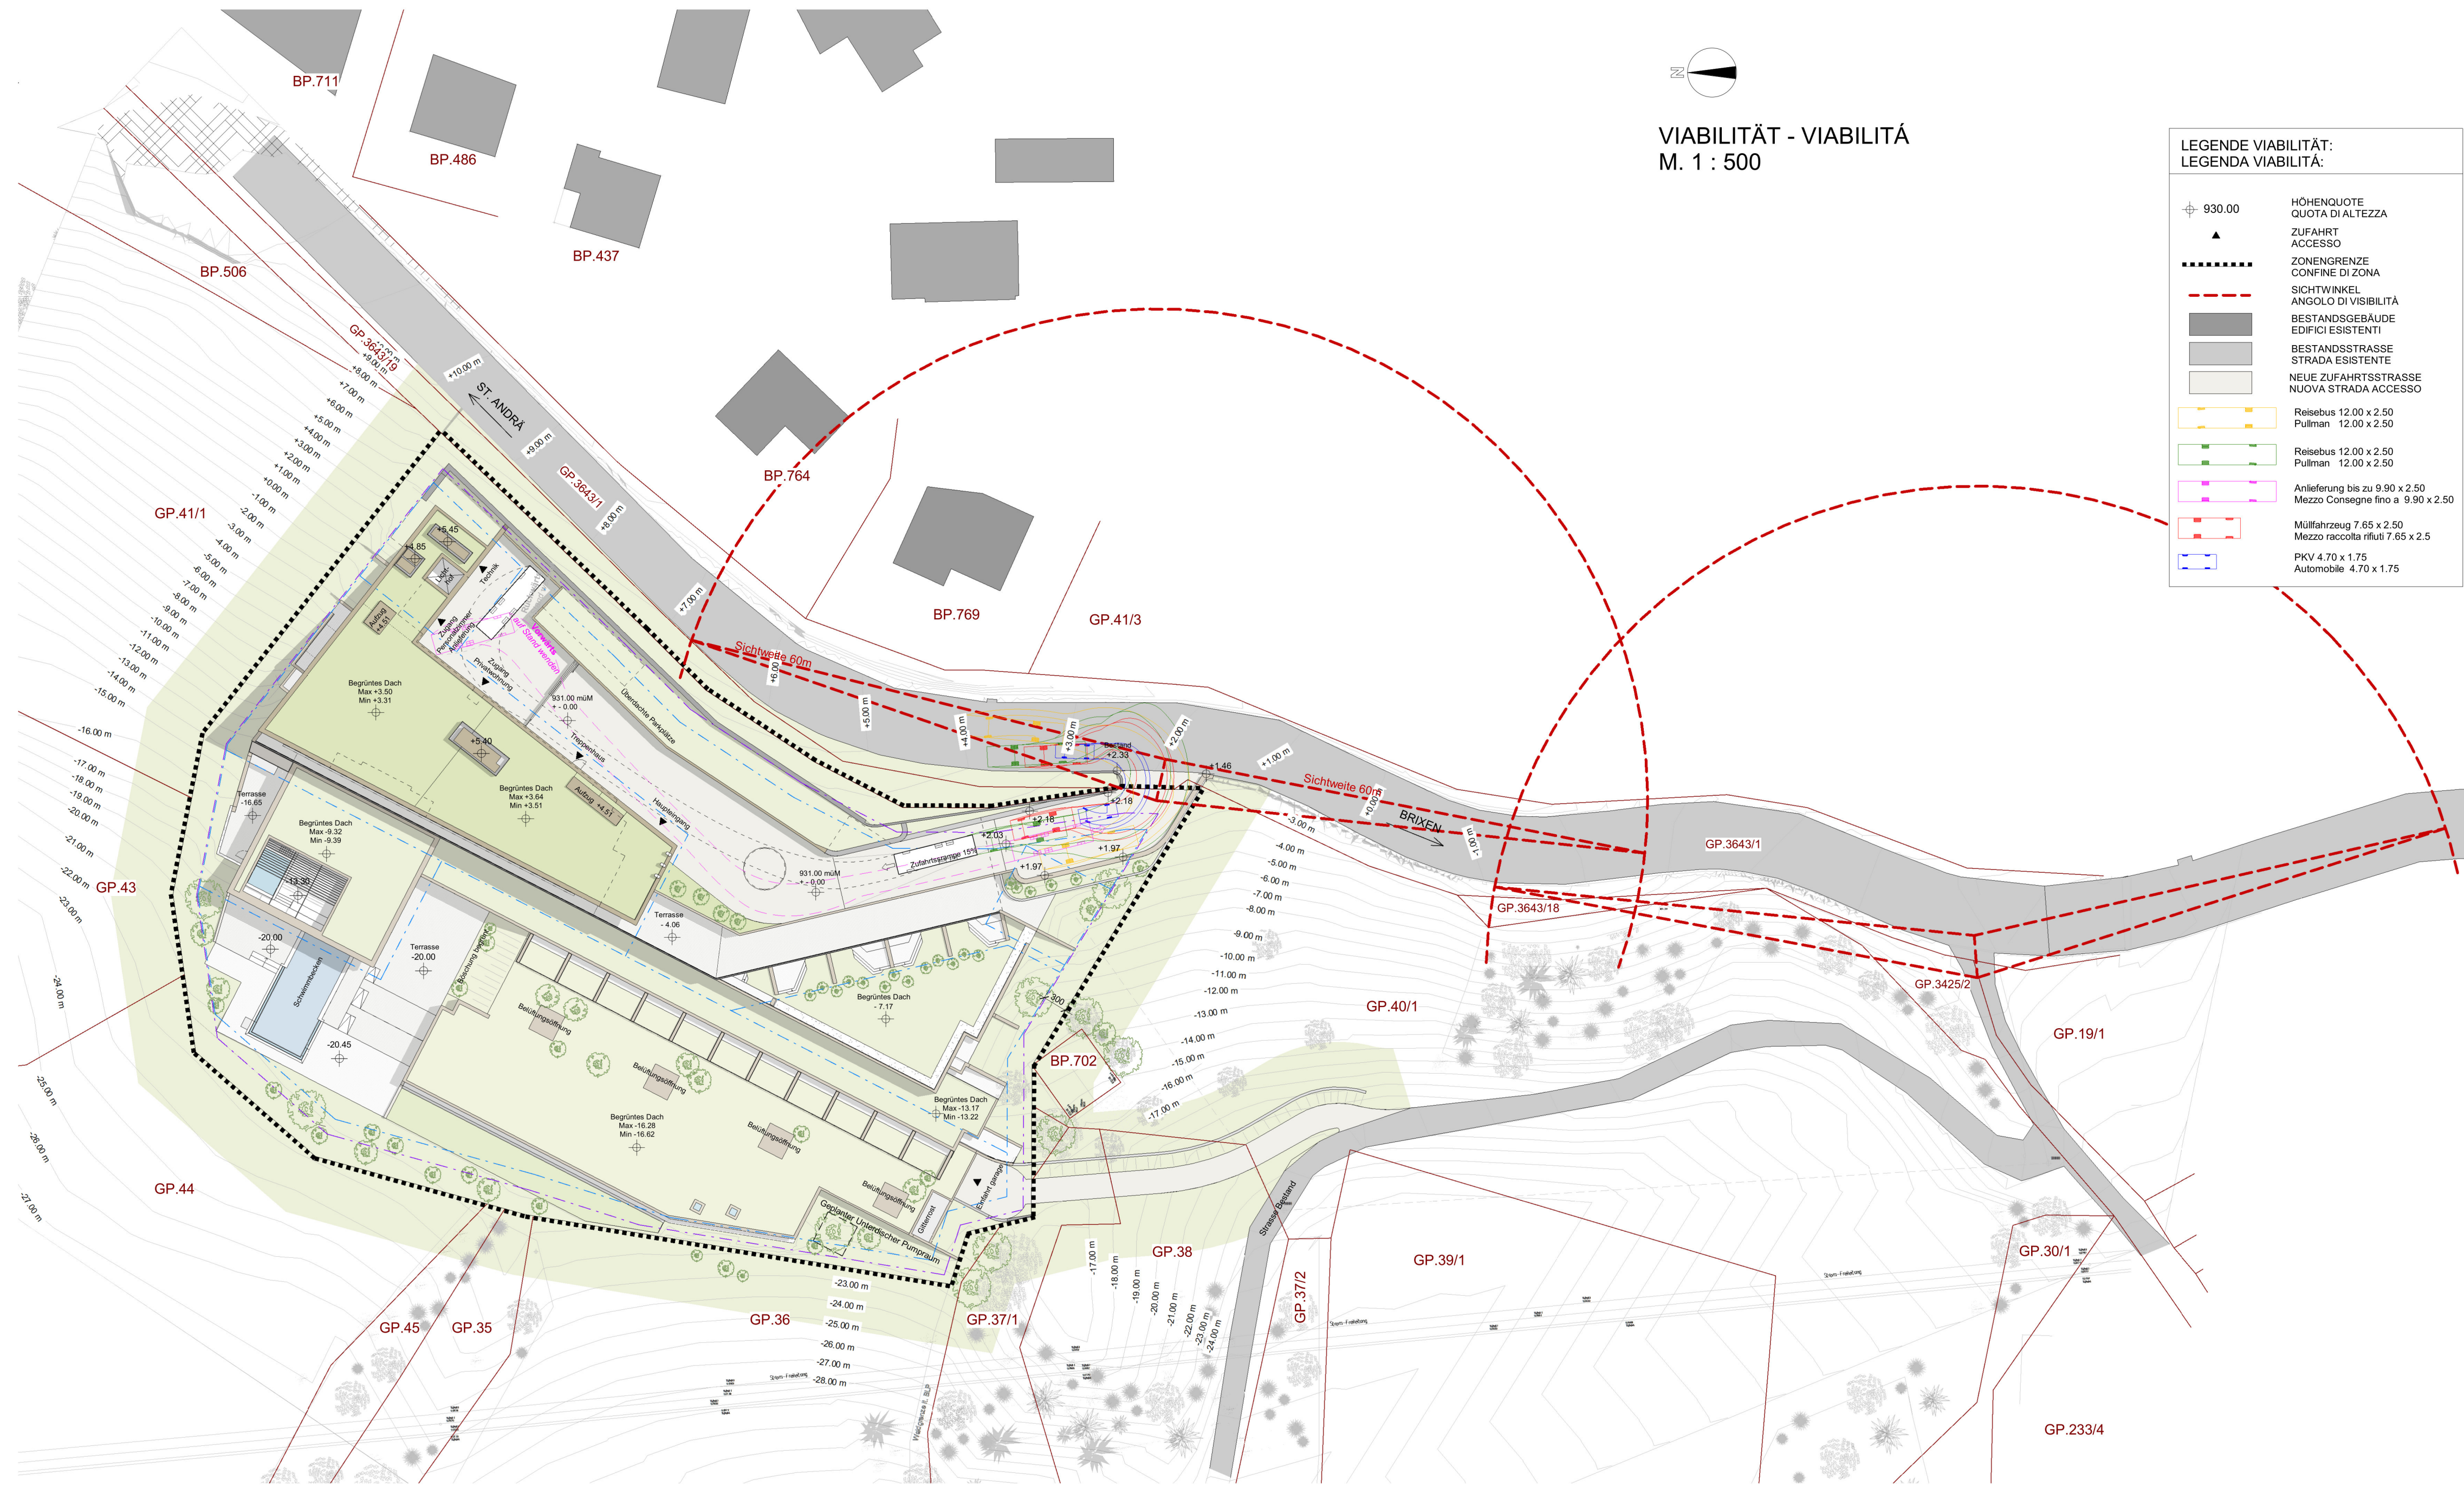


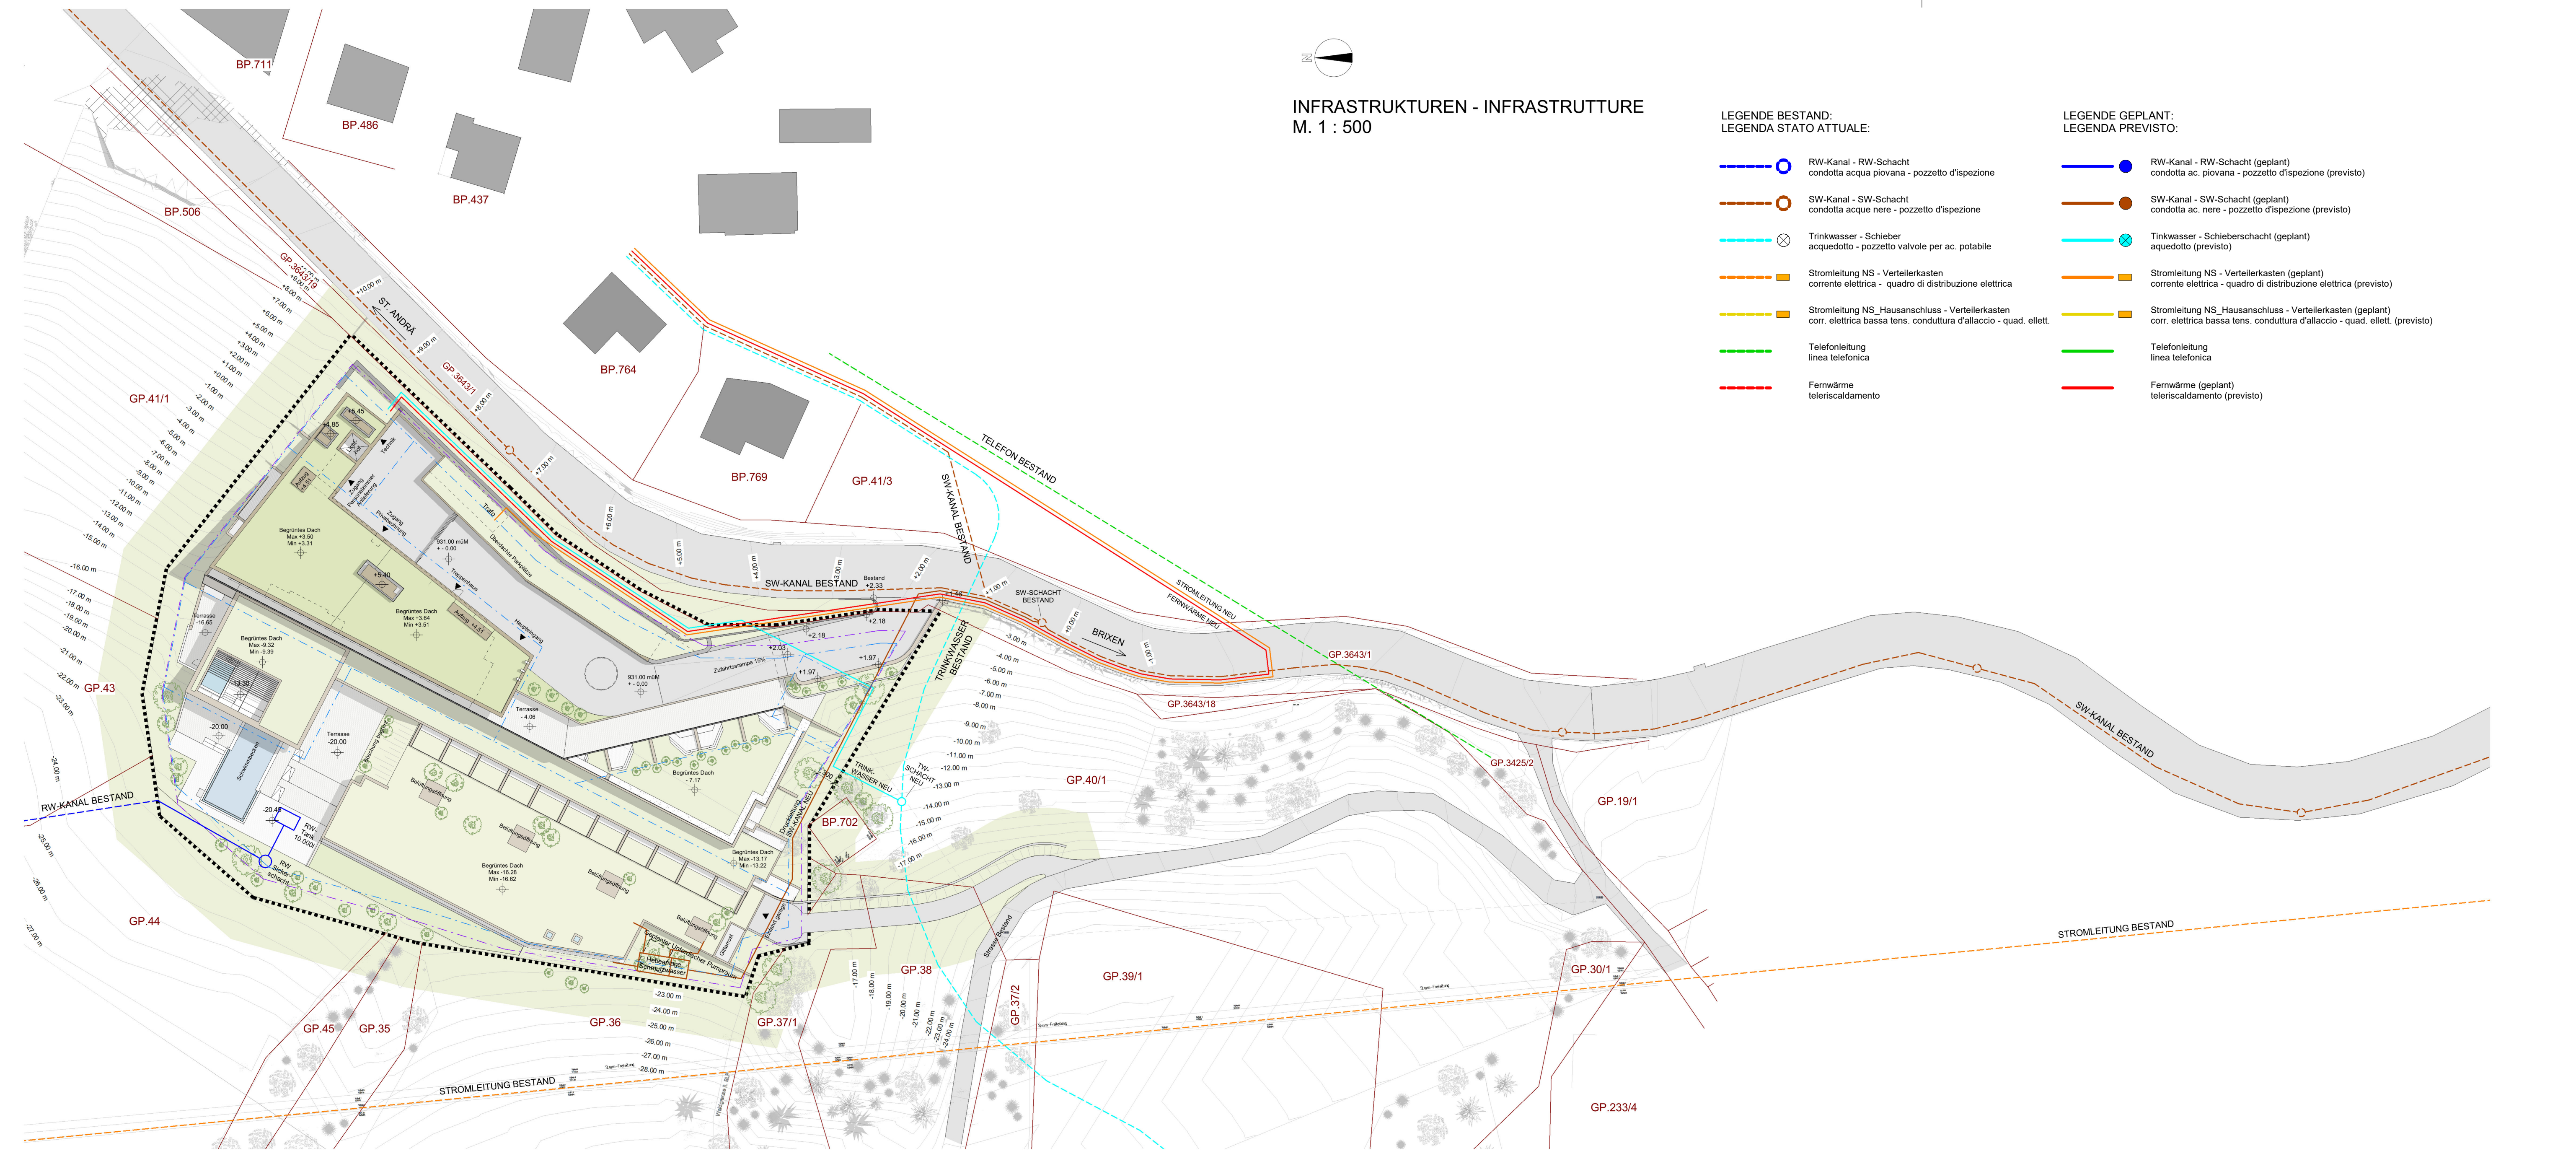

GEMEINDE BRIXEN
COMUNE DI BRESCIANONE

AUTONOME PROVINZ BOZEN
PROVINCIA AUTONOMA DI BOLZANO

PROJEKT:
ABÄNDERUNG DURCHFÜHRUNGSPLAN - MODIFICA PIANO DI ATTUAZIONE
ZONE FÜR TOURISTISCHE EINRICHTUNGEN - BEHERBERGUNG "ZONE HÖLLE - ST. ANDRÄ"
ZONA PER IMPIANTI TURISTICI ALLOGGIATIVI "ZONA HÖLLE - SANT'ANDREA"

PROGETTO:
PLANUNGSPHASE:
INFRASTRUKTUREN UND VIABILITÄT
INFRASTRUTTURE E VIABILITÀ

STATO DI PROGETTAZIONE:
PLANNINGHALT:
LAGEPLAN INFRASTRUKTUREN
LAGEPLAN VIABILITÄT
PLANIMETRIA INFRASTRUTTURE
PLANIMETRIA VIABILITÀ

CONTENUTO:
DEM BAUAMT VORBEHALTEN:

RISERVATO ALL'UFFICIO TECNICO:
BAUHERR:
Santre GmbH
Dorfstraße Nr. 29
I-39042 St. Andrä/Brixen
Steuernr.: IT03089180214
santre@pec.it

COMMITTENTE:
COMFORT
ARCHITECTEN
DR. ARCH. MARCO MICHELI + DR. ARCH. MICHAEL MUMELTER
VIA PAUL-VON-STERNBACH-STRASSE 1 - I-39031 BRUNICK
TEL. +39 0474 414108 - FAX. +39 0474 413256
MOB. +39 0481 2668787 - F. 030 348 03 182294
INFO@COMFORT-ARCHITECTEN.COM
WWW.COMFORT-ARCHITECTEN.COM

PLANNUMMER:
DFP_04

NUMERO PIANTA:
MASSSTAB:
1 : 500
1 : 500

SCALA:

DATUM:
30.09.2021

GEZEICHNET:
AC

PLANNUMMER:
193_DFP-Abänderung_2021-09-30

ANDERUNGEN:
PROJEKTNUMMER:
193

MODIFIZIATIONEN:
NUMERO PROGETTO: