




gestaltungsvorschlag ostansicht - proposta di edificazione prospetto est 1:200

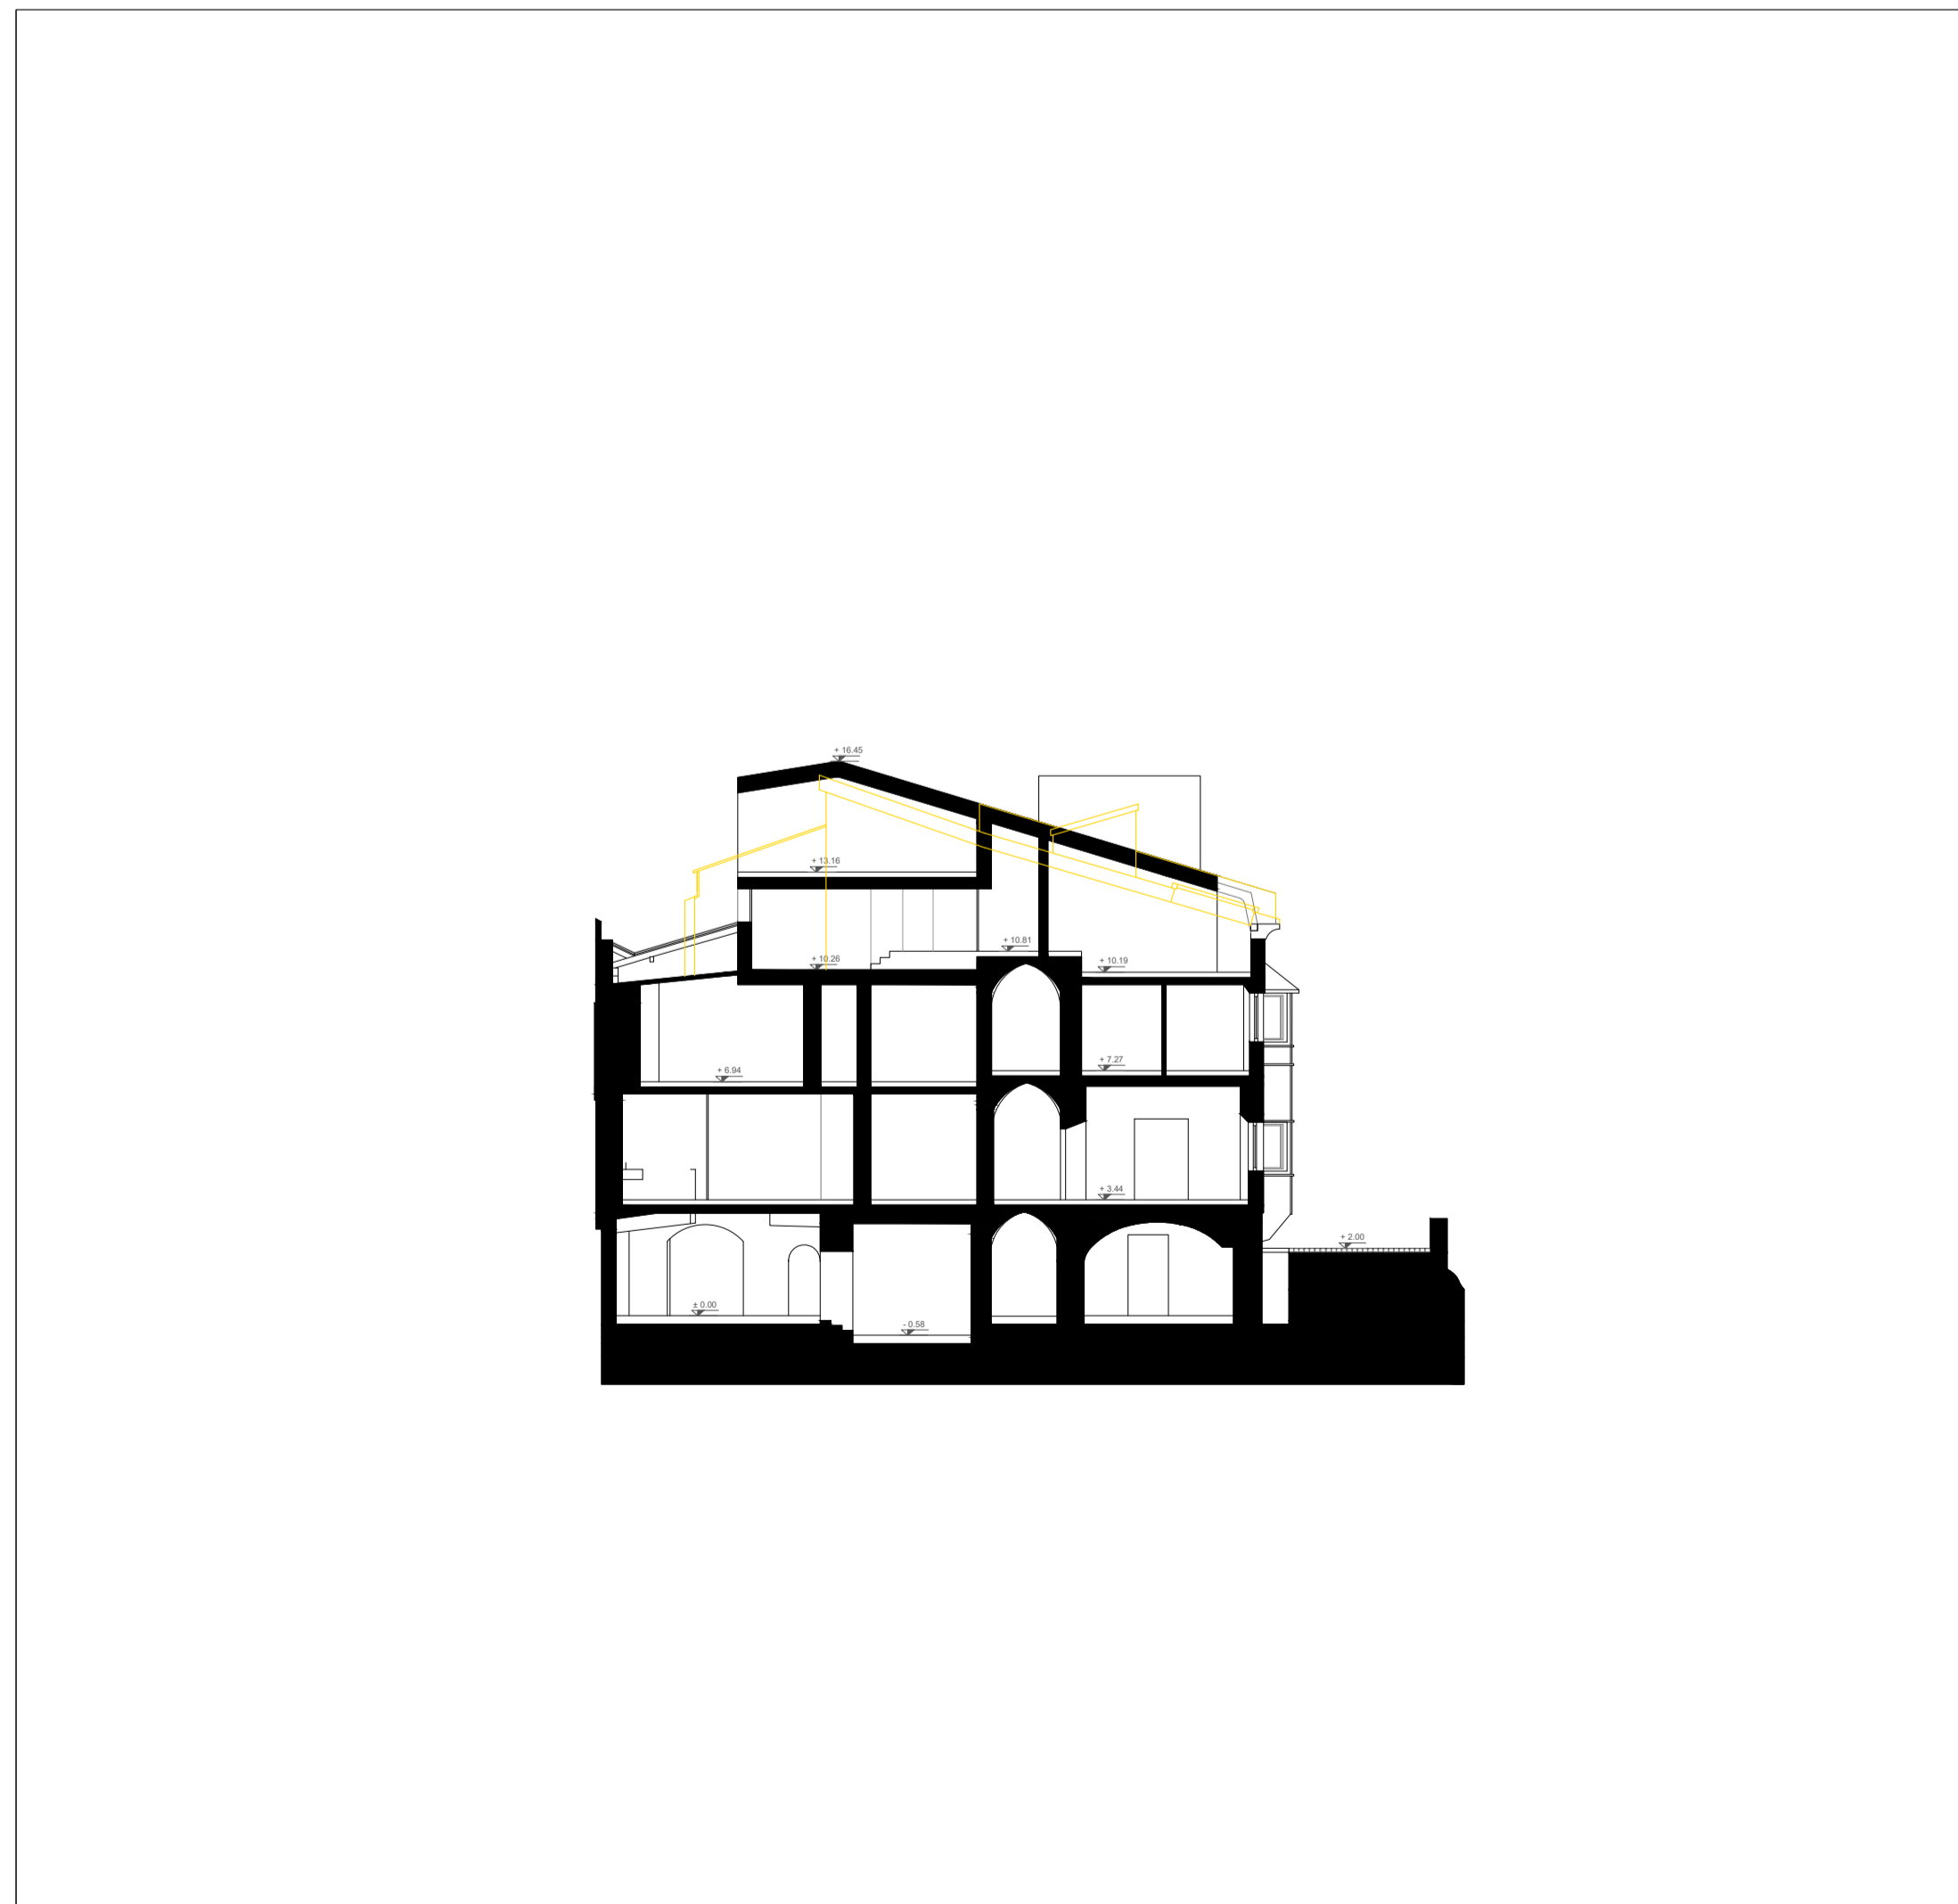


gestaltungsvorschlag schnitt AA - proposta di edificazione sezione AA 1:200



gestaltungsvorschlag lageplan - proposta di edificazione planimetria generale 1:200

gemeinde brixen comune di bressanone
autonome provinz bozen provincia autonoma di bolzano

WIEDERGEWINNUNGSPLAN PIANO DI RECUPERO 03

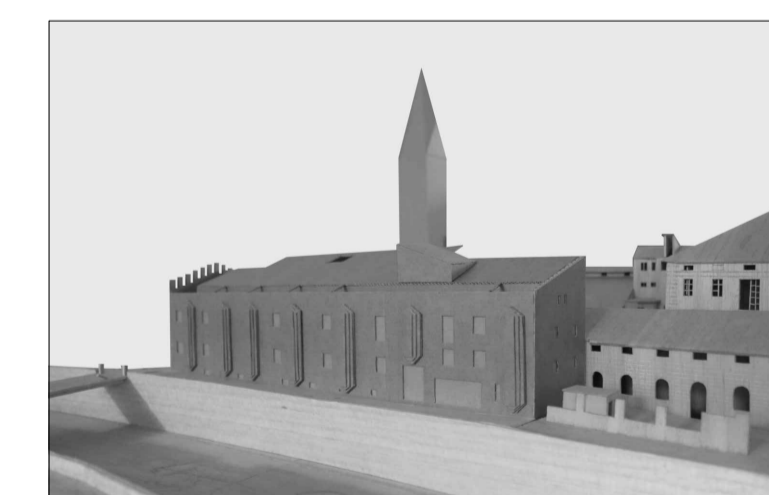

projekt progetto
wiedergewinnungsplan
"hotel goldener adler"
auf den parzellen BP. .1, in der K.G.
Brixen

planinhalt contenuto
gestaltungsvorschlag
proposta di edificazione

massstab scala 1:200
datum data märz 2022
bauherr committente

Finsterwirt SAS di Mayr Christhof
domgasse 3
I-39042 brixen
gemeinde brixen
große lauben 5
I-39042 brixen

gerd bergmeister arch
michaela wolf prof arch
architekten
39042 brixen bressanone
schlachthausgasse 3 vicolo macello 3

bergmeisterwolf



tel/fax +39 0472 801129
office@bergmeisterwolf.it
www.bergmeisterwolf.it