


LAGEPLAN 1:500

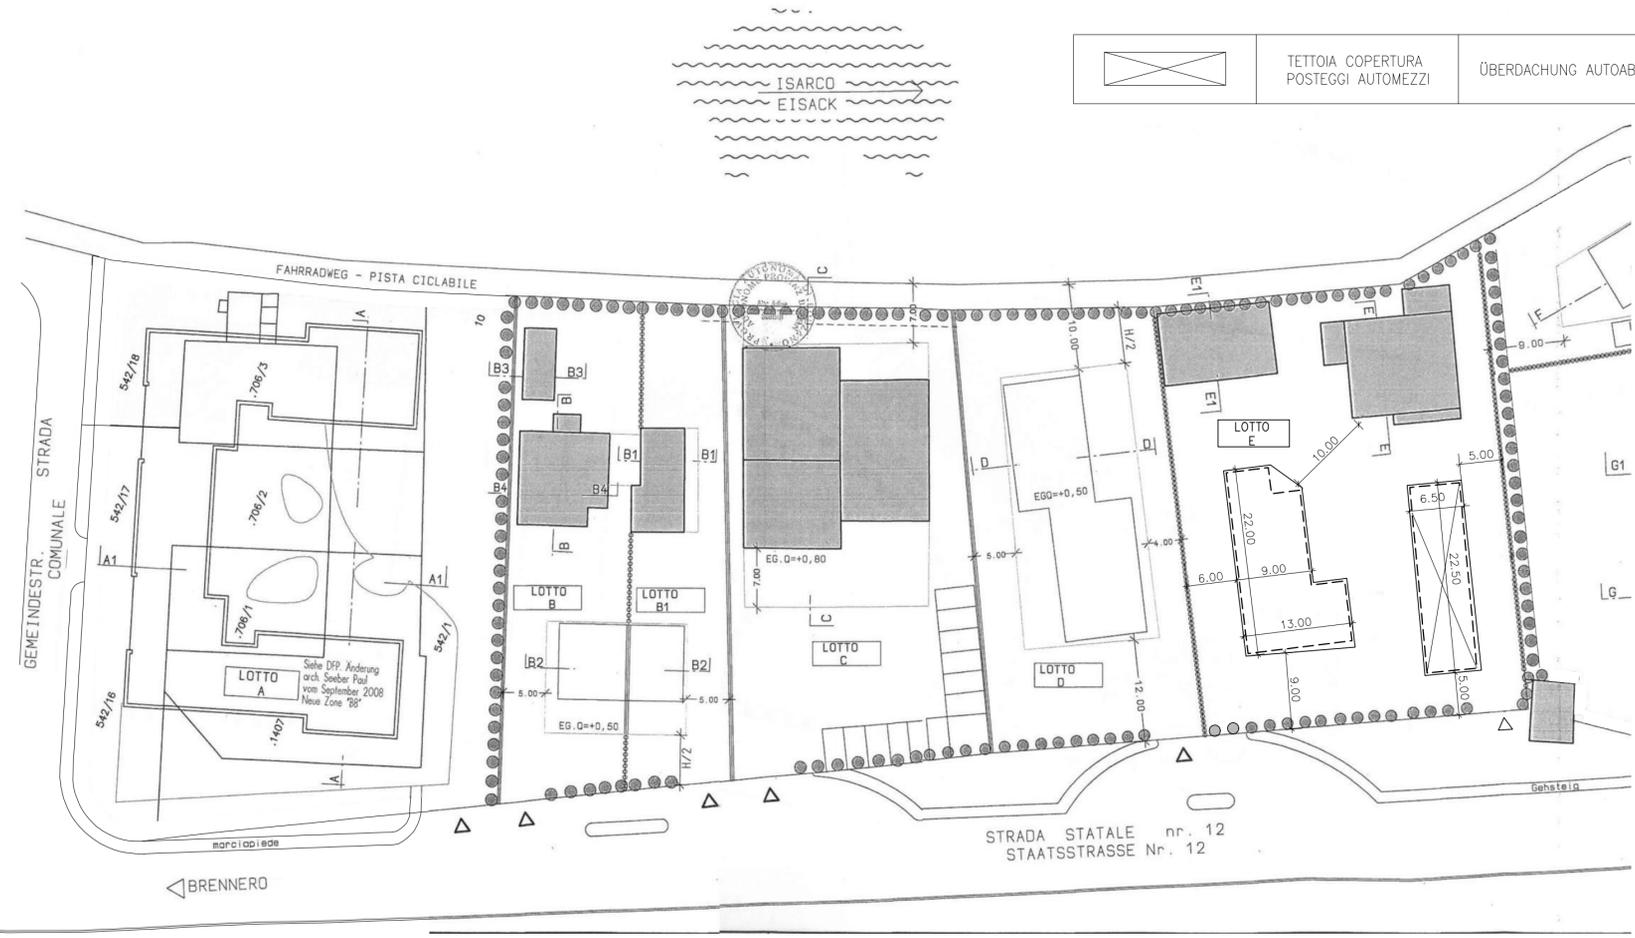

VORSCHLAG NEUER RECHTSPLAN
1:500
PROPOSTA MODIFICA PIANO NORMATIVO
1:500

LEGENDA - LEGENDE

	TETTOIA COPERTURA POSTEGGI AUTOMEZZI		ÜBERDACHUNG AUTOABSTELLPLÄTZE		LIMITE DI ZONA		ZONENGRENZE
	LIMITE AREA FABBRICABILE		MAXIMALE BAUGRENZE		SEZIONI		SCHNITTE
	PERIMENTAZIONE LOTTI		BESTEHENDE GEBÄUDE MIT ERWEITERUNGSMÖGLICHKEIT		EDIFICI ESISTENTI CON POSSIBILITÀ DI SOPRAELEVAZIONE		BESTEHENDE GEBÄUDE MIT AUFBAUMÖGLICHKEIT
	ACCESSO CARRABILE		ZUFAHRT BAULOS		QUOTA PIANO TERRA		GEH- UND RADWEGE
	MURO DI SOSTEGNO		STUTZMAUER		RECINZIONE		EINFRIEDUNG
	SERVITU DI PASSO		DURCHGANGSERVITUT				

RECHTSPLAN - PIANO NORMATIVO
BESTAND - ESISTENTE

LOTTI BAULOSE	SUPERFICIE LOTTI	BAULOSFLÄCHE CUB. MASS. AMMISS.	MAXIMALE KUBATUR CUBATURA ESIST.	BEST. KUBATUR NUOVA CUBATURA	NEUE KUBATUR CUB. USI PRIM., SECOND. E TERZIARI	FÜR PRIM., SEC. U. TERZ. TÄTIG. BESTIM. KUB. ALTEZZA MASS.	MAX. GEBÄUDEHÖHE INDICE EDIFICABILITÀ	BAUDICHTE	NOTE	ANMERKUNGEN
B	830	2075	1114	961	VEDI L.P. ART. 27 13/11/08/97	11,0	2,5			
B1	658	1645	563	1082	"	11,0	2,5	DEMOL./ ABBR. 680/2		
C	1640	4100	1952	2148	2811	9,5	2,5			
D	1348	3370	---	3370	VEDI L.P. ART. 27 13/11/08/97	12,5	2,5			
E	1957	4893	1926	2967	"	12,5	2,5	DEMOL./ ABBR. 711		
TOT.	9670	24176	11912	12264			2,5			

RECHTSPLAN - PIANO NORMATIVO
ABÄNDERUNG - VARIANTE

LOTTI BAULOSE	SUPERFICIE LOTTI	BAULOSFLÄCHE CUB. MASS. AMMISS.	MAXIMALE KUBATUR CUBATURA ESIST.	BEST. KUBATUR NUOVA CUBATURA	NEUE KUBATUR CUB. USI PRIM., SECOND. E TERZIARI	FÜR PRIM., SEC. U. TERZ. TÄTIG. BESTIM. KUB. ALTEZZA MASS.	MAX. GEBÄUDEHÖHE INDICE EDIFICABILITÀ	BAUDICHTE	NOTE	ANMERKUNGEN
B	830	2365,50	2075	290,50	VEDI L.P. ART. 27 13/11/08/97	11,0	2,85			
B1	658	1875,30	1645	230,30	"	11,0	2,85	DEMOL./ ABBR. 680/2		
C	1640	4674,00	4100	574,00	2811	9,5	2,85			
D	1348	3841,80	3370	471,80	VEDI L.P. ART. 27 13/11/08/97	12,5	2,85			
E	1957	5577,45	4893	684,45	"	12,5	2,85	DEMOL./ ABBR. 711		
TOT.	9670	27559,50	24176	3383,50			2,85			

22.07.2020		2		GEMÄSS SCHREIBEN DER GEMEINDE VOM 12.06.2020 - BAUAKT 2020/347/0		mp	GP
Datum / Data		Version / Versione		Bemerkungen / Annotazioni		Gezeichnet von / Disegnato da	
ABÄNDERUNGSVORSCHLAG PROPOSTA DI MODIFICA		11.05.2020		mp		GP	
Datum / Data		Gezeichnet von / Disegnato da		Geprüft von / Visto da		Der Projektant/Il Progettista:	
Bauherr/Committente:		KOFLER MICHAEL RADMÜLLER BARBARA KLOSTERWEG 1 39035 - WELSBERG		Der Projektant/Il Progettista:		Dr. Arch. GÜNTHER PLAICKNER Wangergasse 93 Via dei Vanga 39100 BOZEN-BOLZANO Tel. Fax 04 71/970533 e-mail: g.plaickner@infoplan.191.it	
Projekt/Progetto:		ABÄNDERUNG DFP - BAULOS E B.P.639 UND B.P.711 AUFFÜLLZONE "ZINGGEN" - GEMEINDE BRIXEN VARIATIONE AL P. D'ATTUAZIONE - LOTTO E P.ed 639 E P.ed. 711 ZONA DI COMPLETAMENTO "ZINGGEN" COMUNE DI BRESSANONE		INFOPLAN GMBH / SRL Wangergasse 93 Via dei Vanga 39100 BOZEN-BOLZANO Tel. - Fax 04 71/970533 e-mail: infoplan@infoplan.191.it			
Bezeichnung/Descrizione:		ENDSTAND - STATO FINALE		Format / Formato: 1050x297		Massstab / Scala: 1:500	
RECHTSPLAN - PIANO NORMATIVO LAGEPLAN PLANIMETRIA		1:500		Projekt nr. / Progetto nr.		Zeichnungs nr. / Tavola nr. IP-20-09 U 3	
DIE BAUHERRIN: Barbara Radmüller (DIGITAL SIGNIERT VOM TECHNIKER MIT SONDERVOLLMACHT)		DER BAUHERR: Kofler Michael (DIGITAL SIGNIERT VOM TECHNIKER MIT SONDERVOLLMACHT)		DER PROJEKTANT Dr. Arch. Günther Plaickner			