

BAULEITPLAN BESTAND / NEU  
MAßSTAB 1/5000

09/07/2019

M  
ART  
IN

GRUBER  
ARCHITEKT






Autonome Provinz Bozen - Abteilung Natur, Landschaft und  
Raumentwicklung

**Bauleitplan der Gemeinde Brixen**

Genehmigt mit Beschluß Nr. 1880 vom 09.12.2013 (Änd.25)

Dieser Ausdruck hat ausschließlich informativen Charakter und ersetzt keine amtlichen Dokumente.

Maßstab 1:5000

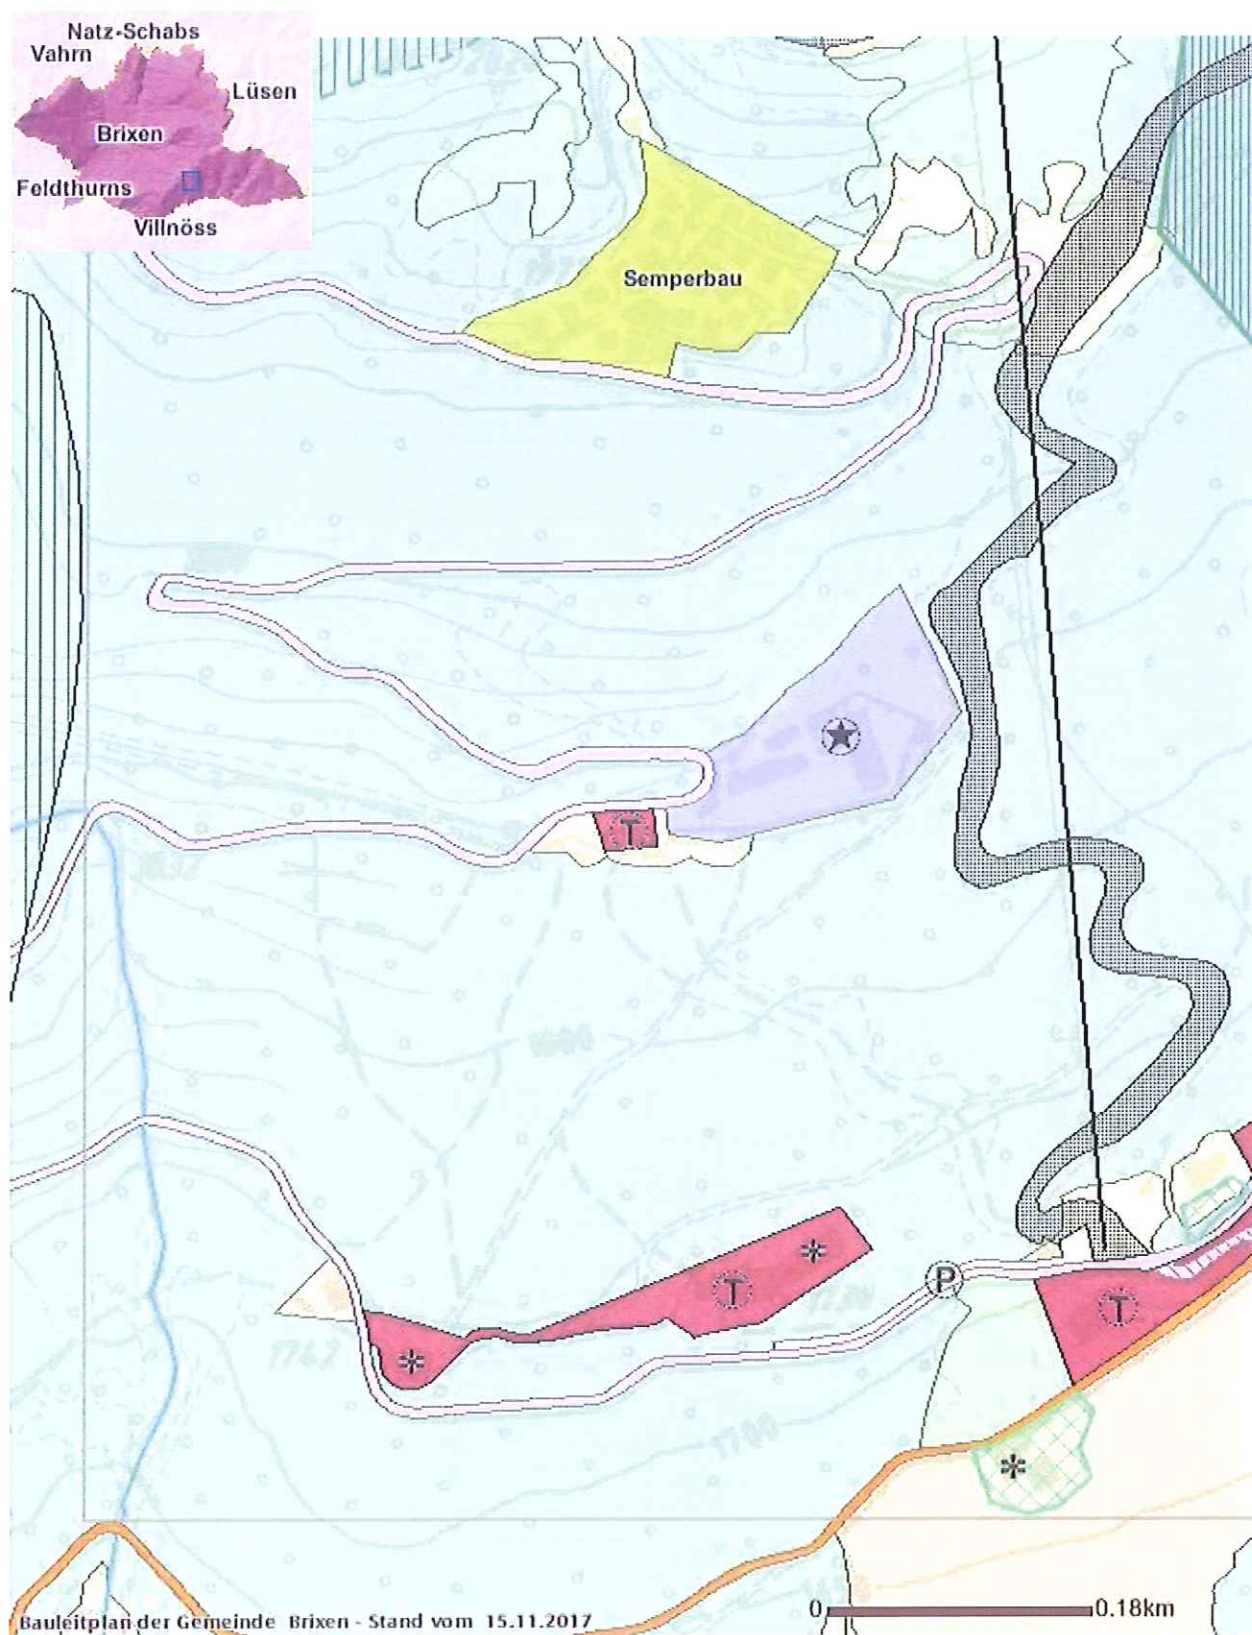

BLP/PUC  
BESTAND  
ESISTENTE

### Natürliche Landschaft

-  Landwirtschaftsgebiet
-  Bestockte Wiese und Weide
-  Gewässer

### Baugebiete

-  Private Grünfläche
-  Zone für touristische Einrichtungen - Beherbergung
-  Zone für touristische Einrichtungen - Beherbergung
-  Öffentlicher Parkplatz

### Verkehrsflächen

-  Landesstrasse
-  Öffentlicher Parkplatz

### Banngebiete und spezielle Bindungen

-  Trinkwasserschutzgebiet ohne Schutzplan
-  Trinkwasserschutzgebiet mit spezifischem Schutzplan & Zone II
-  Durchführungsplan

-  Gebäude unter Denkmalschutz

### Blattschnitt der Bauleitpläne

-  Blattschnitt

### Skipisten

-  Skipisten

### Aufstiegsanlagen

-  Aufstiegsanlagen

-  Wald
-  Alpines Grünland

-  Militärzone

-  Militärzone

-  Gemeindestrasse Typ D

-  Ensembleschutz
-  Trinkwasserschutzgebiet mit spezifischem Schutzplan & Zone III






Autonome Provinz Bozen - Abteilung Natur, Landschaft und  
Raumentwicklung

**Bauleitplan der Gemeinde Brixen**

Genehmigt mit Beschluß Nr. 1880 vom 09.12.2013 (Änd.25)

Dieser Ausdruck hat ausschließlich informativen Charakter und ersetzt keine amtlichen Dokumente.

Maßstab 1:5000

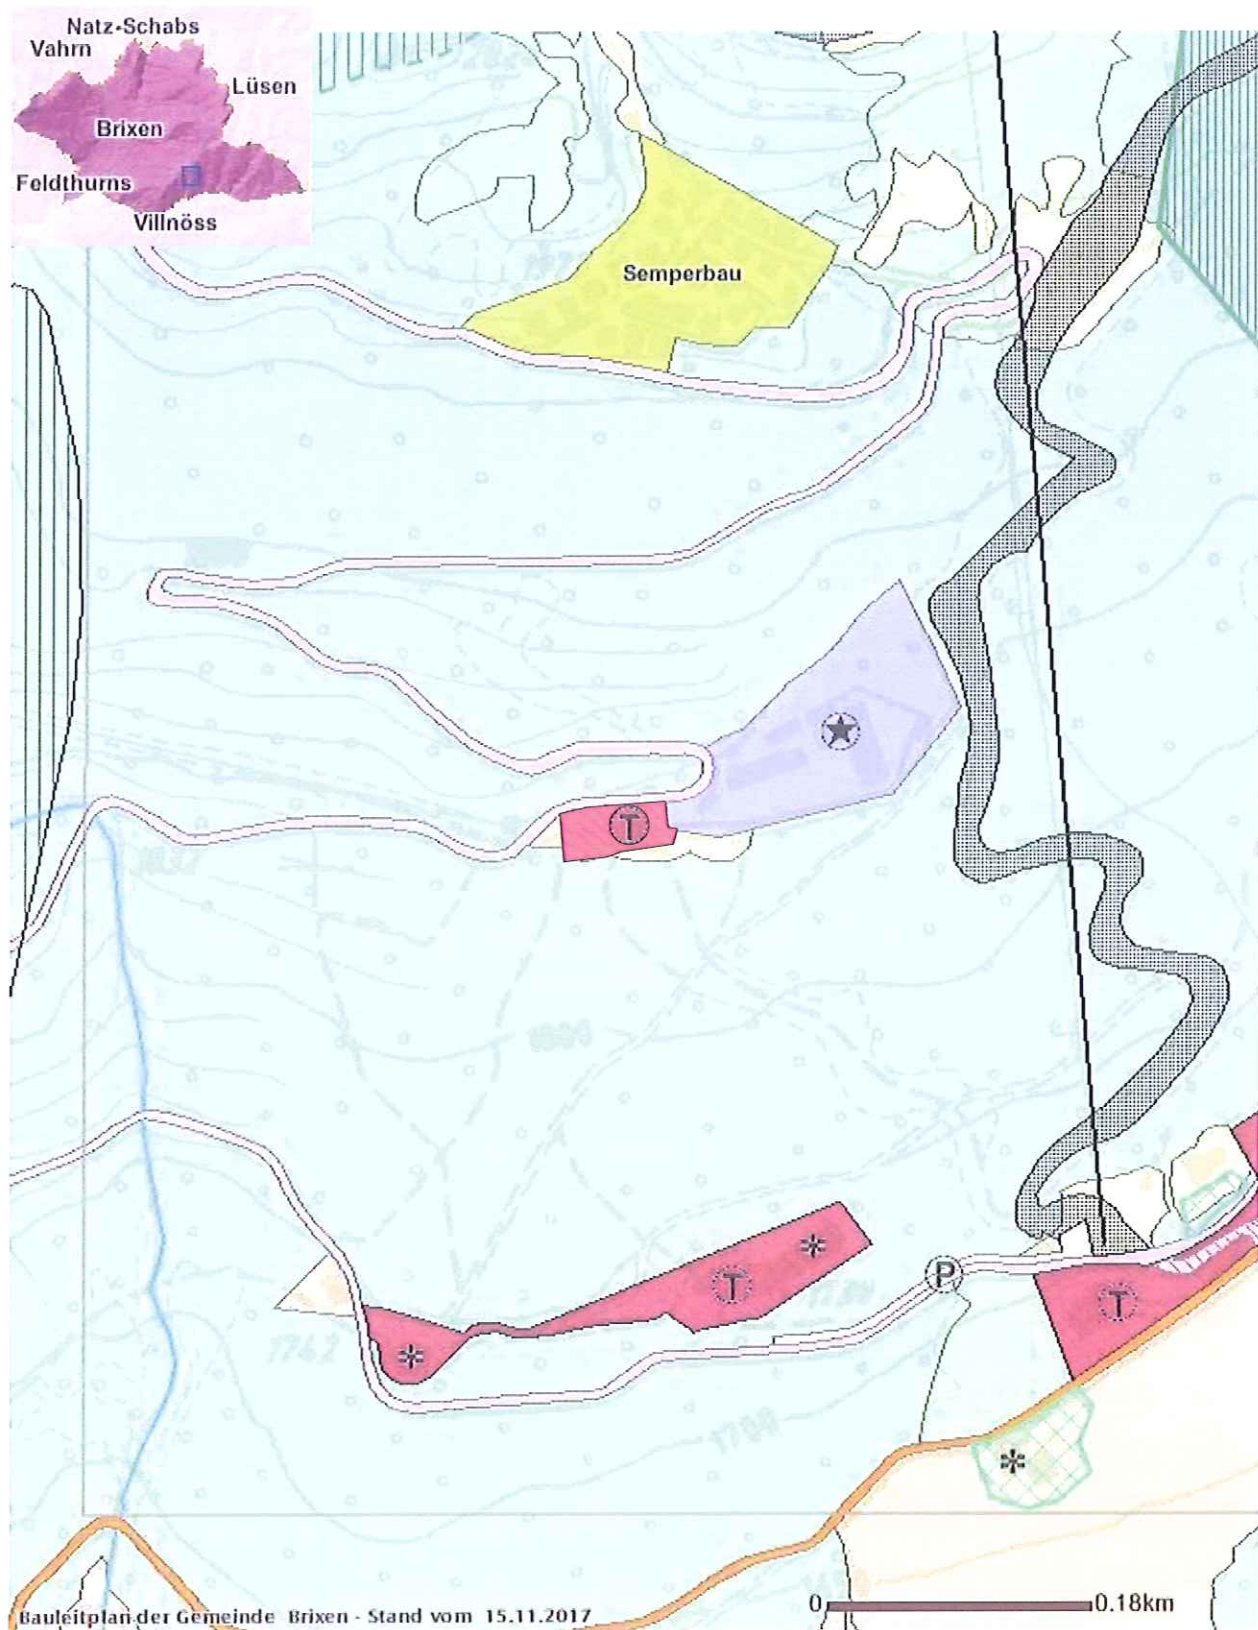

BLP/PUC  
PROJEKT  
PROGETTO

### Natürliche Landschaft

-  Landwirtschaftsgebiet
-  Bestockte Wiese und Weide
-  Gewässer

-  Wald
-  Alpines Grünland

### Baugebiete

-  Private Grünfläche
-  Zone für touristische Einrichtungen - Beherbergung
-  Zone für touristische Einrichtungen - Beherbergung
-  Öffentlicher Parkplatz

-  Militärzone

-  Militärzone

### Verkehrsflächen

-  Landesstrasse
-  Öffentlicher Parkplatz

-  Gemeindestrasse Typ D

### Banngebiete und spezielle Bindungen

-  Trinkwasserschutzgebiet ohne Schutzplan
-  Trinkwasserschutzgebiet mit spezifischem Schutzplan & Zone II
-  Durchführungsplan

-  Ensembleschutz
-  Trinkwasserschutzgebiet mit spezifischem Schutzplan & Zone III

-  Gebäude unter Denkmalschutz

### Blattschnitt der Bauleitpläne

-  Blattschnitt

### Skipisten

-  Skipisten

### Aufstiegsanlagen

-  Aufstiegsanlagen

GEFAHRENZONENPLAN  
MAßSTAB 1/5000

09/07/2019

M  
ART  
IN

GRUBER  
ARCHITEKT









### Massenbewegungen



Gefahrenstufe 1 - Untersucht und nicht gefährlich



Gefahrenstufe H3 - Hoch



Gefahrenstufe H2 - Mittel

### Lawinen



Gefahrenstufe 1 - Untersucht und nicht gefährlich

### Wassergefahren



Gefahrenstufe H2 - Mittel



Gefahrenstufe 1 - Untersucht und nicht gefährlich



Gefahrenstufe H3 - Hoch



FOTODOKUMENTATION  
HOTEL AURORA  
PALMSCHOF

09/07/2019

M  
ART  
IN

GRUBER  
ARCHITEKT















