



+840,00

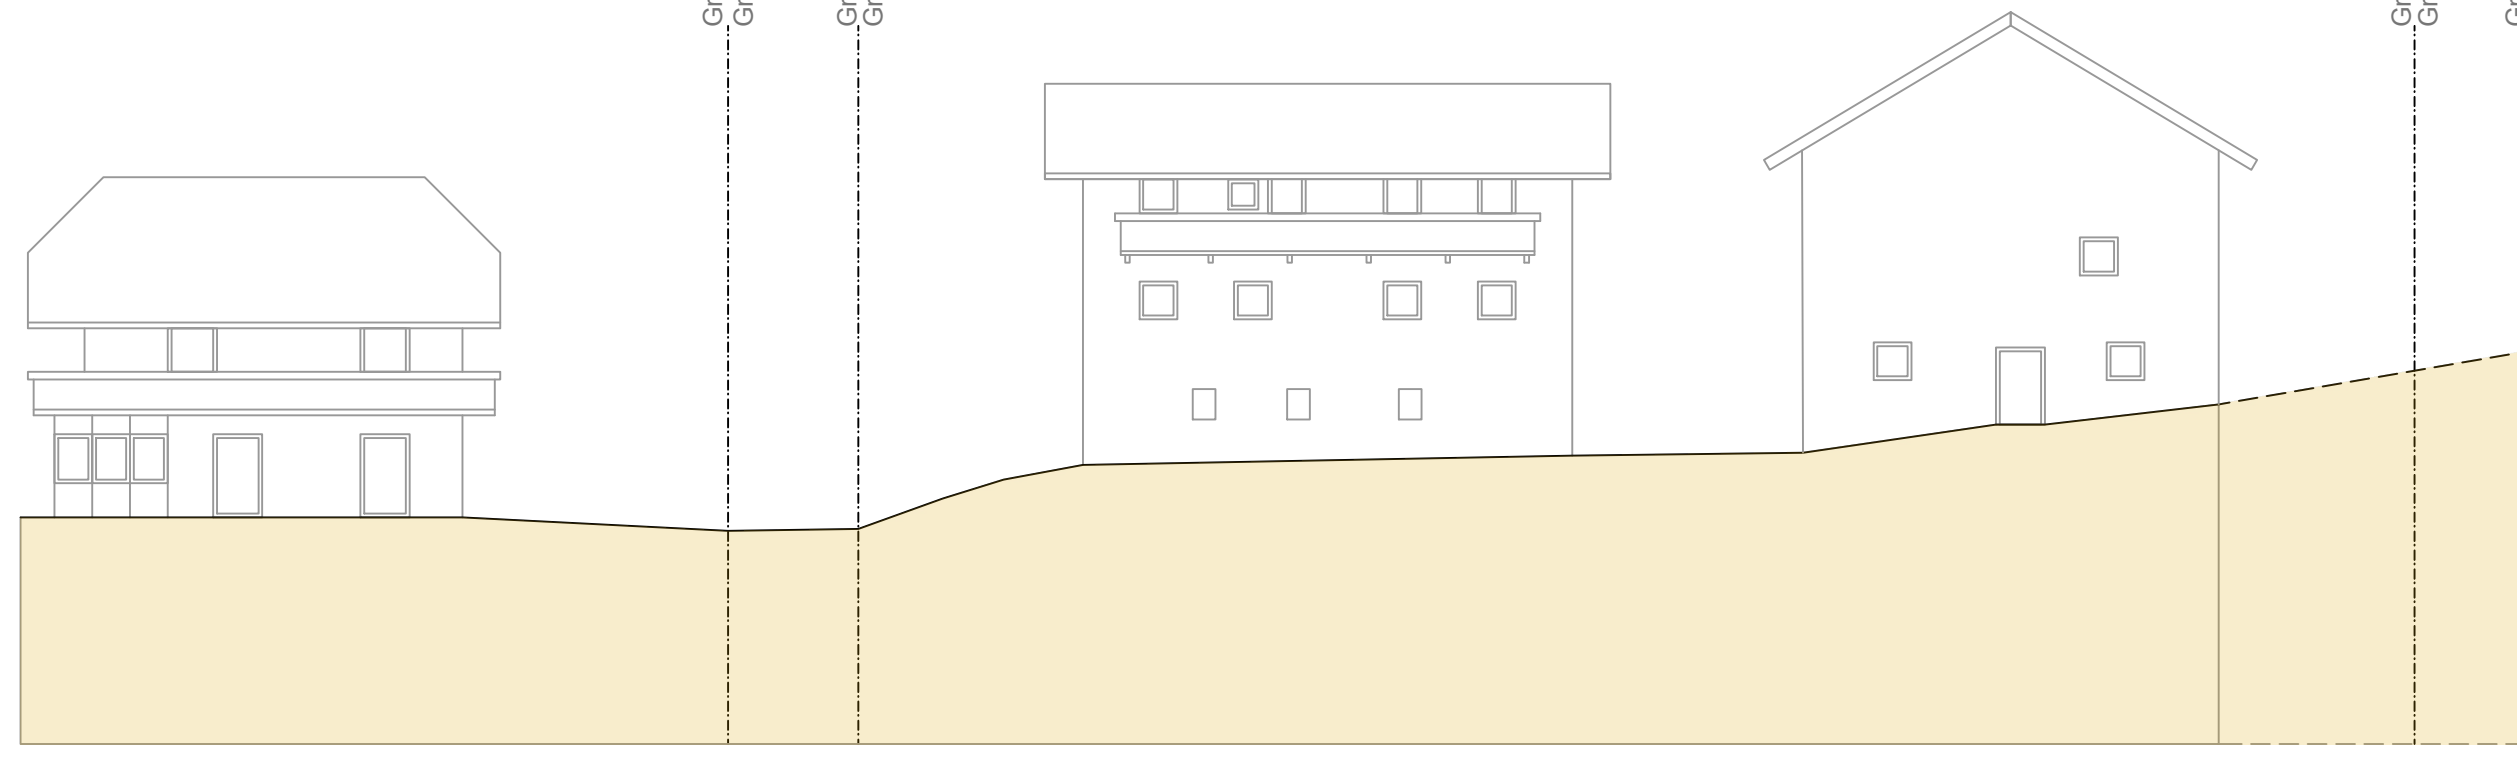


Schnitt S0-S0  
Sezione S0-S0  
M 1:200

+840,00

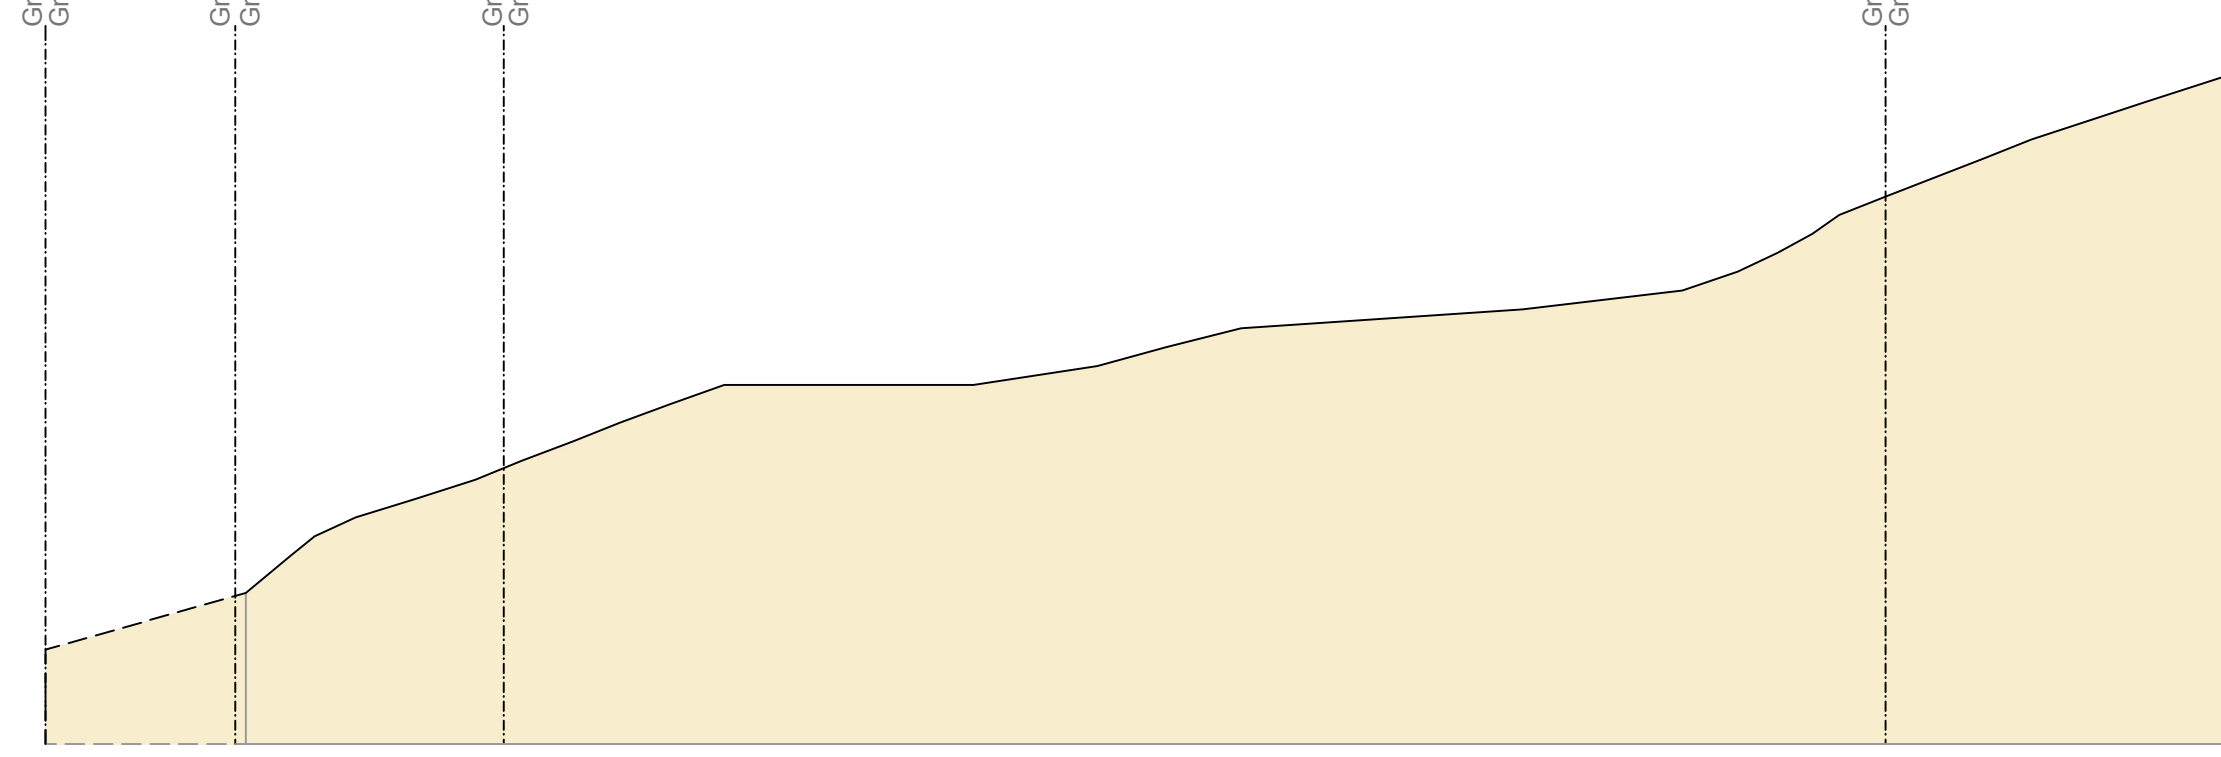


Schnitt S4-S4  
Sezione S4-S4  
M 1:200

+840,00

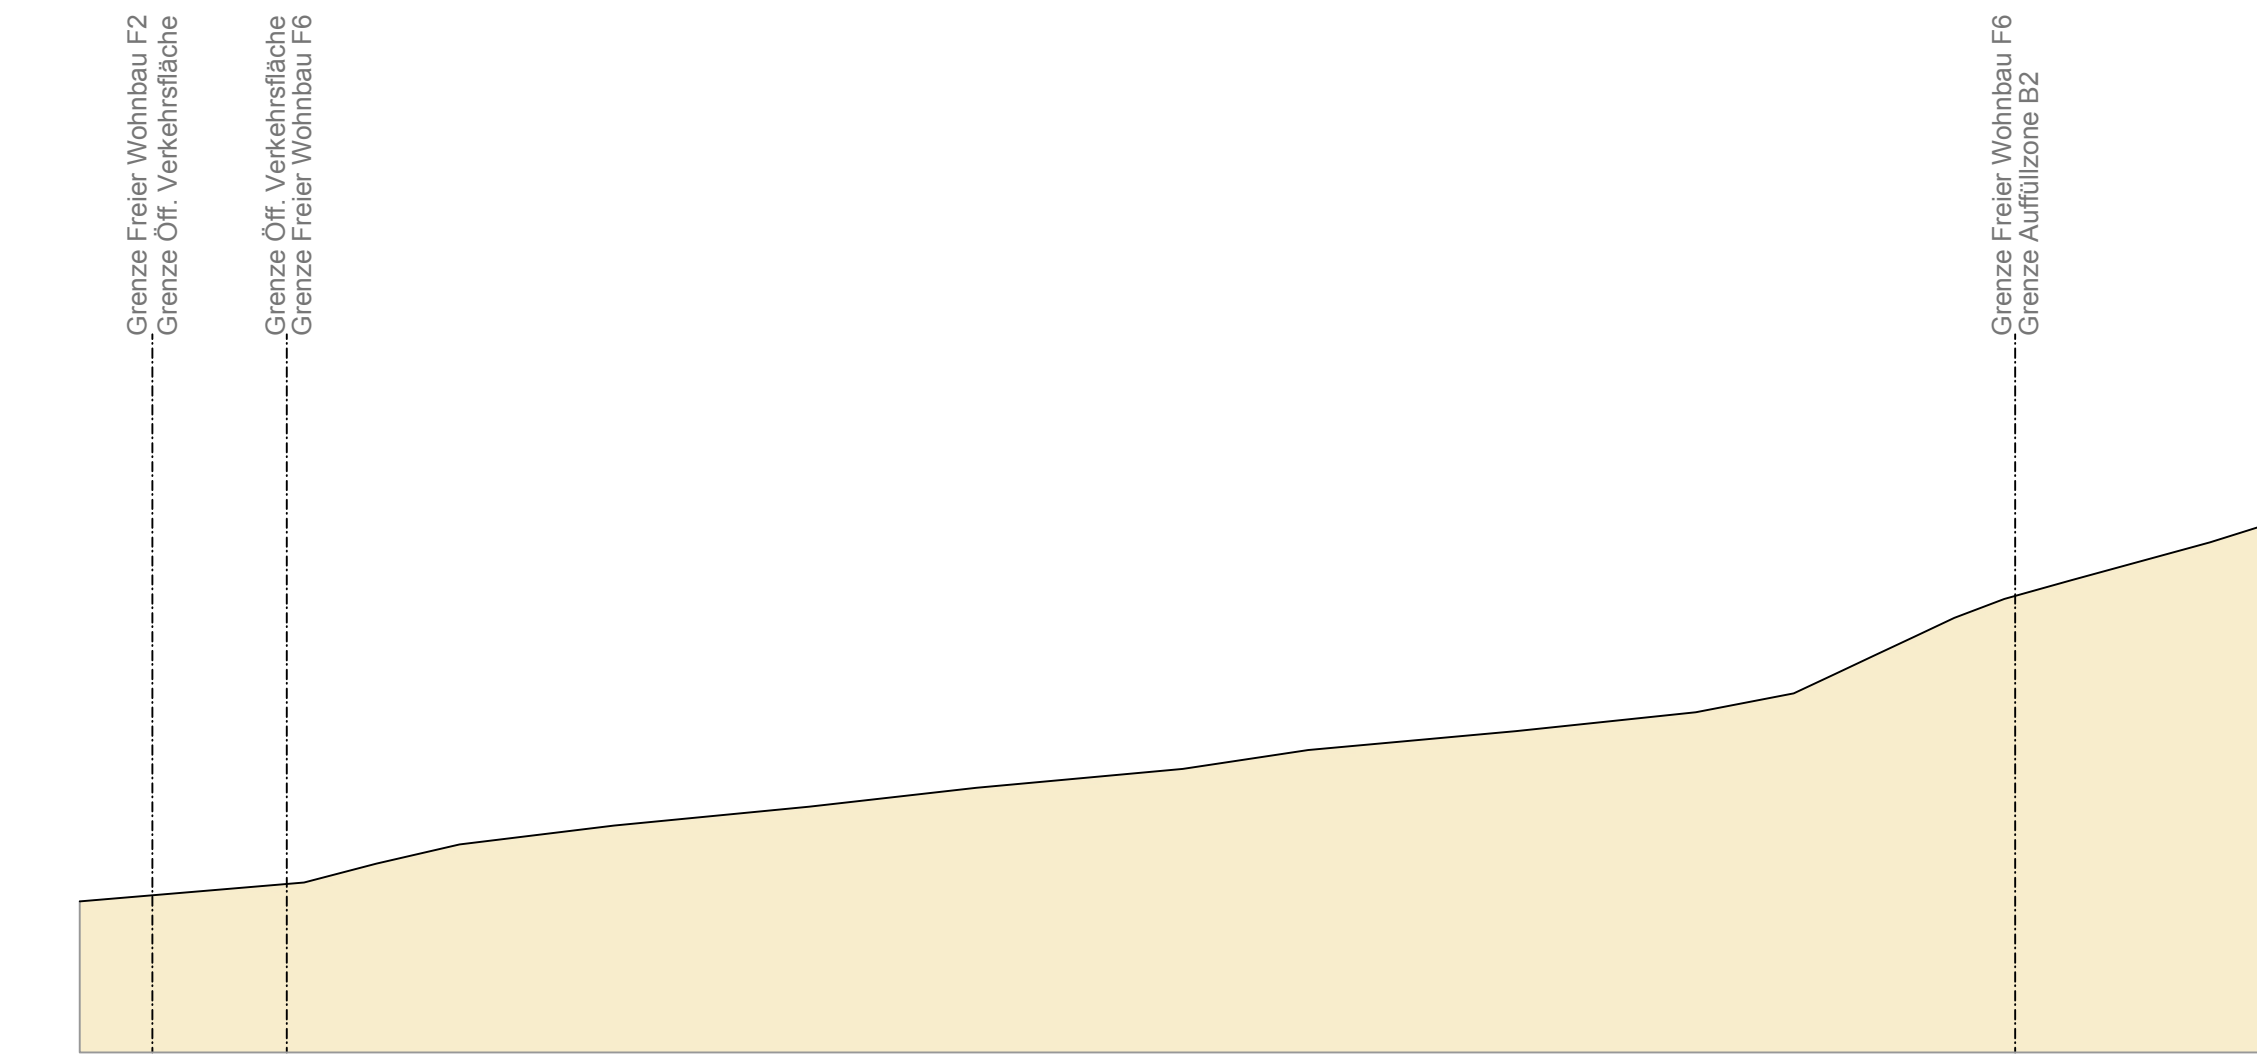


Schnitt S1-S1  
Sezione S1-S1  
M 1:200

+840,00

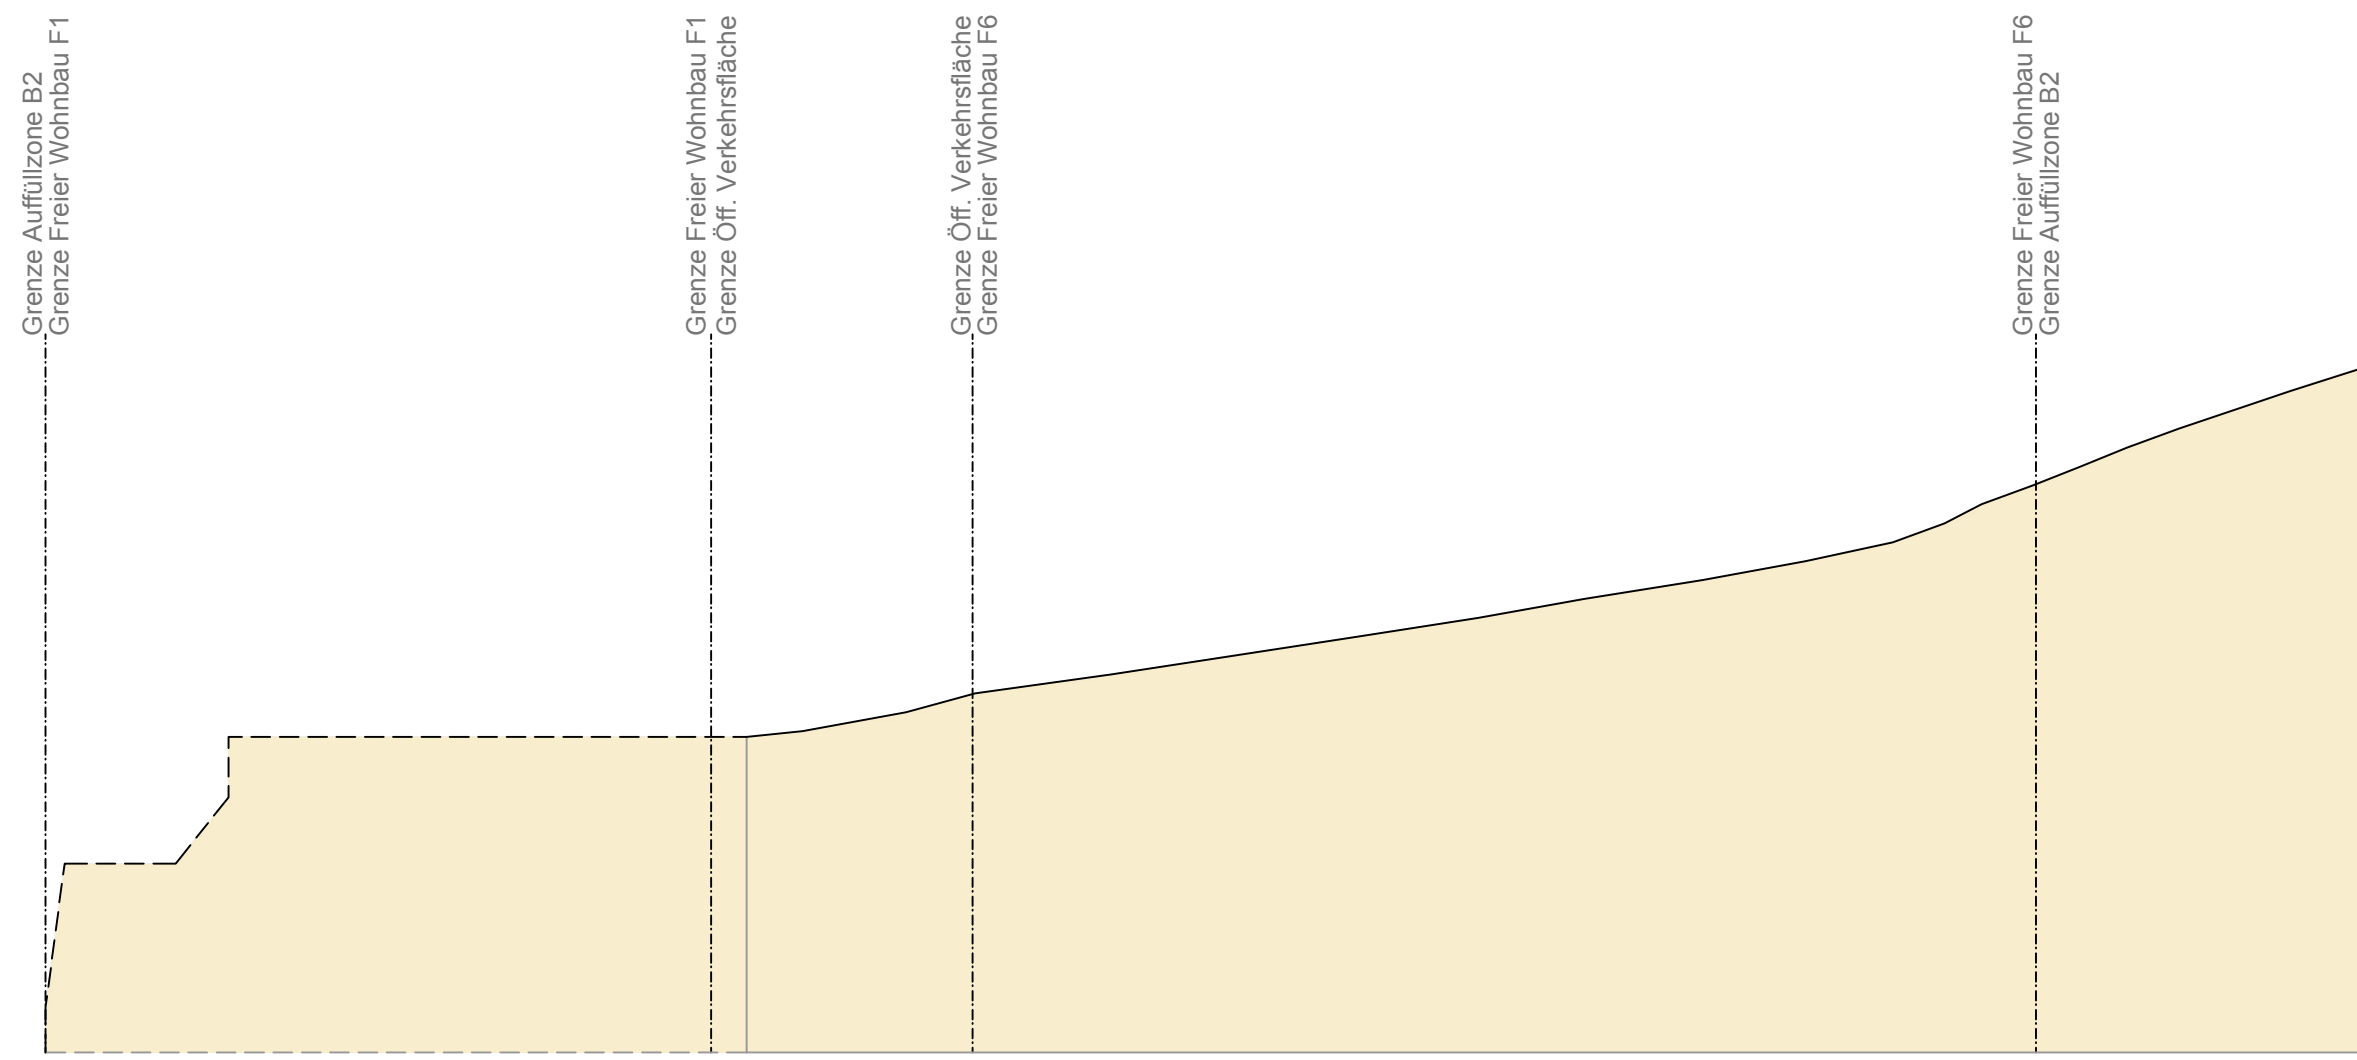


Schnitt S5-S5  
Sezione S5-S5  
M 1:200

+840,00

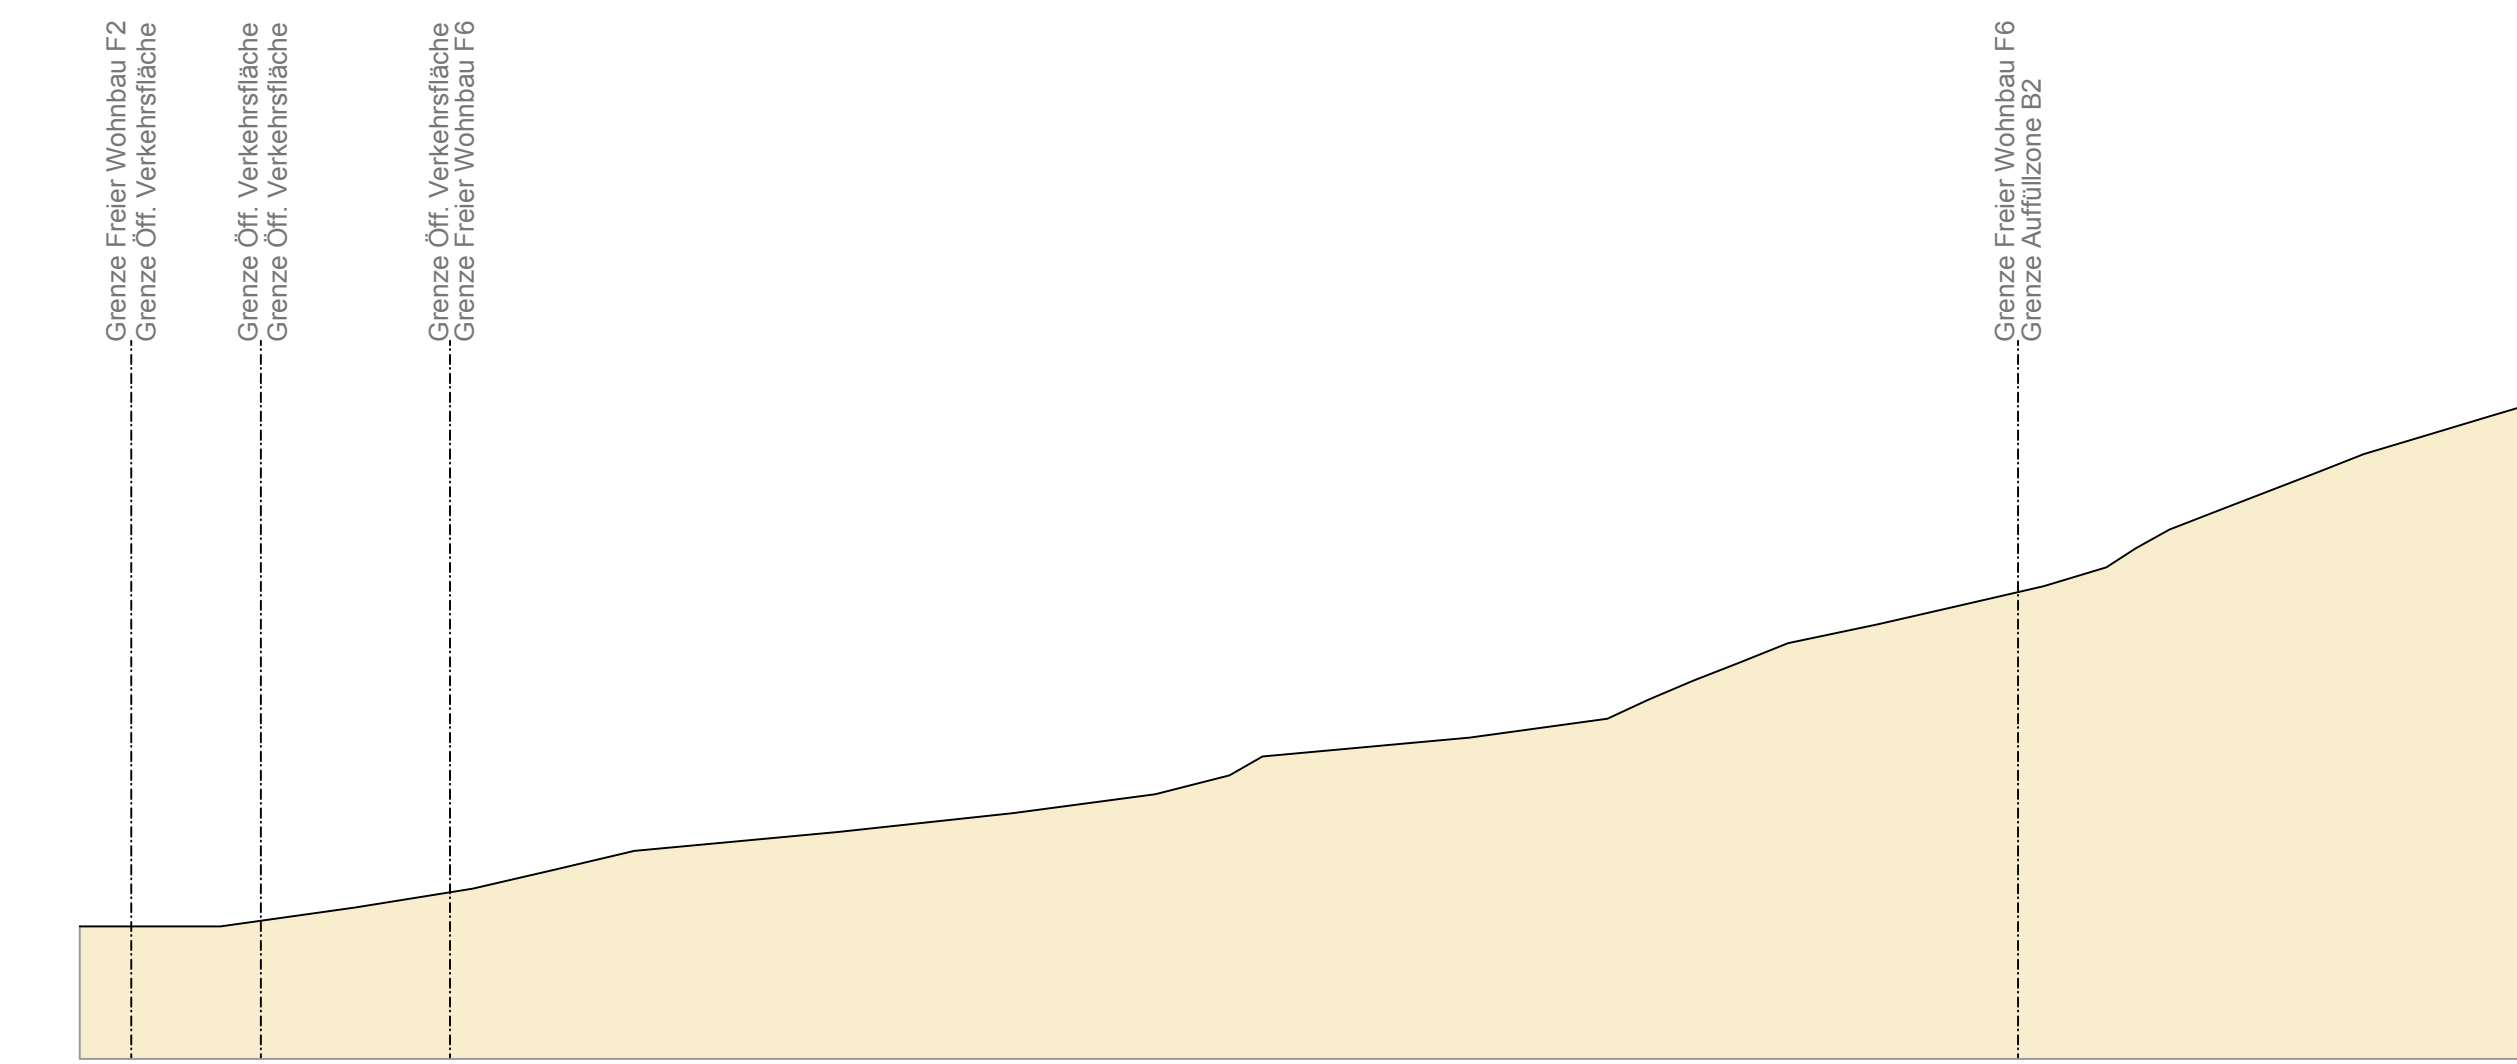


Schnitt S2-S2  
Sezione S2-S2  
M 1:200

+840,00

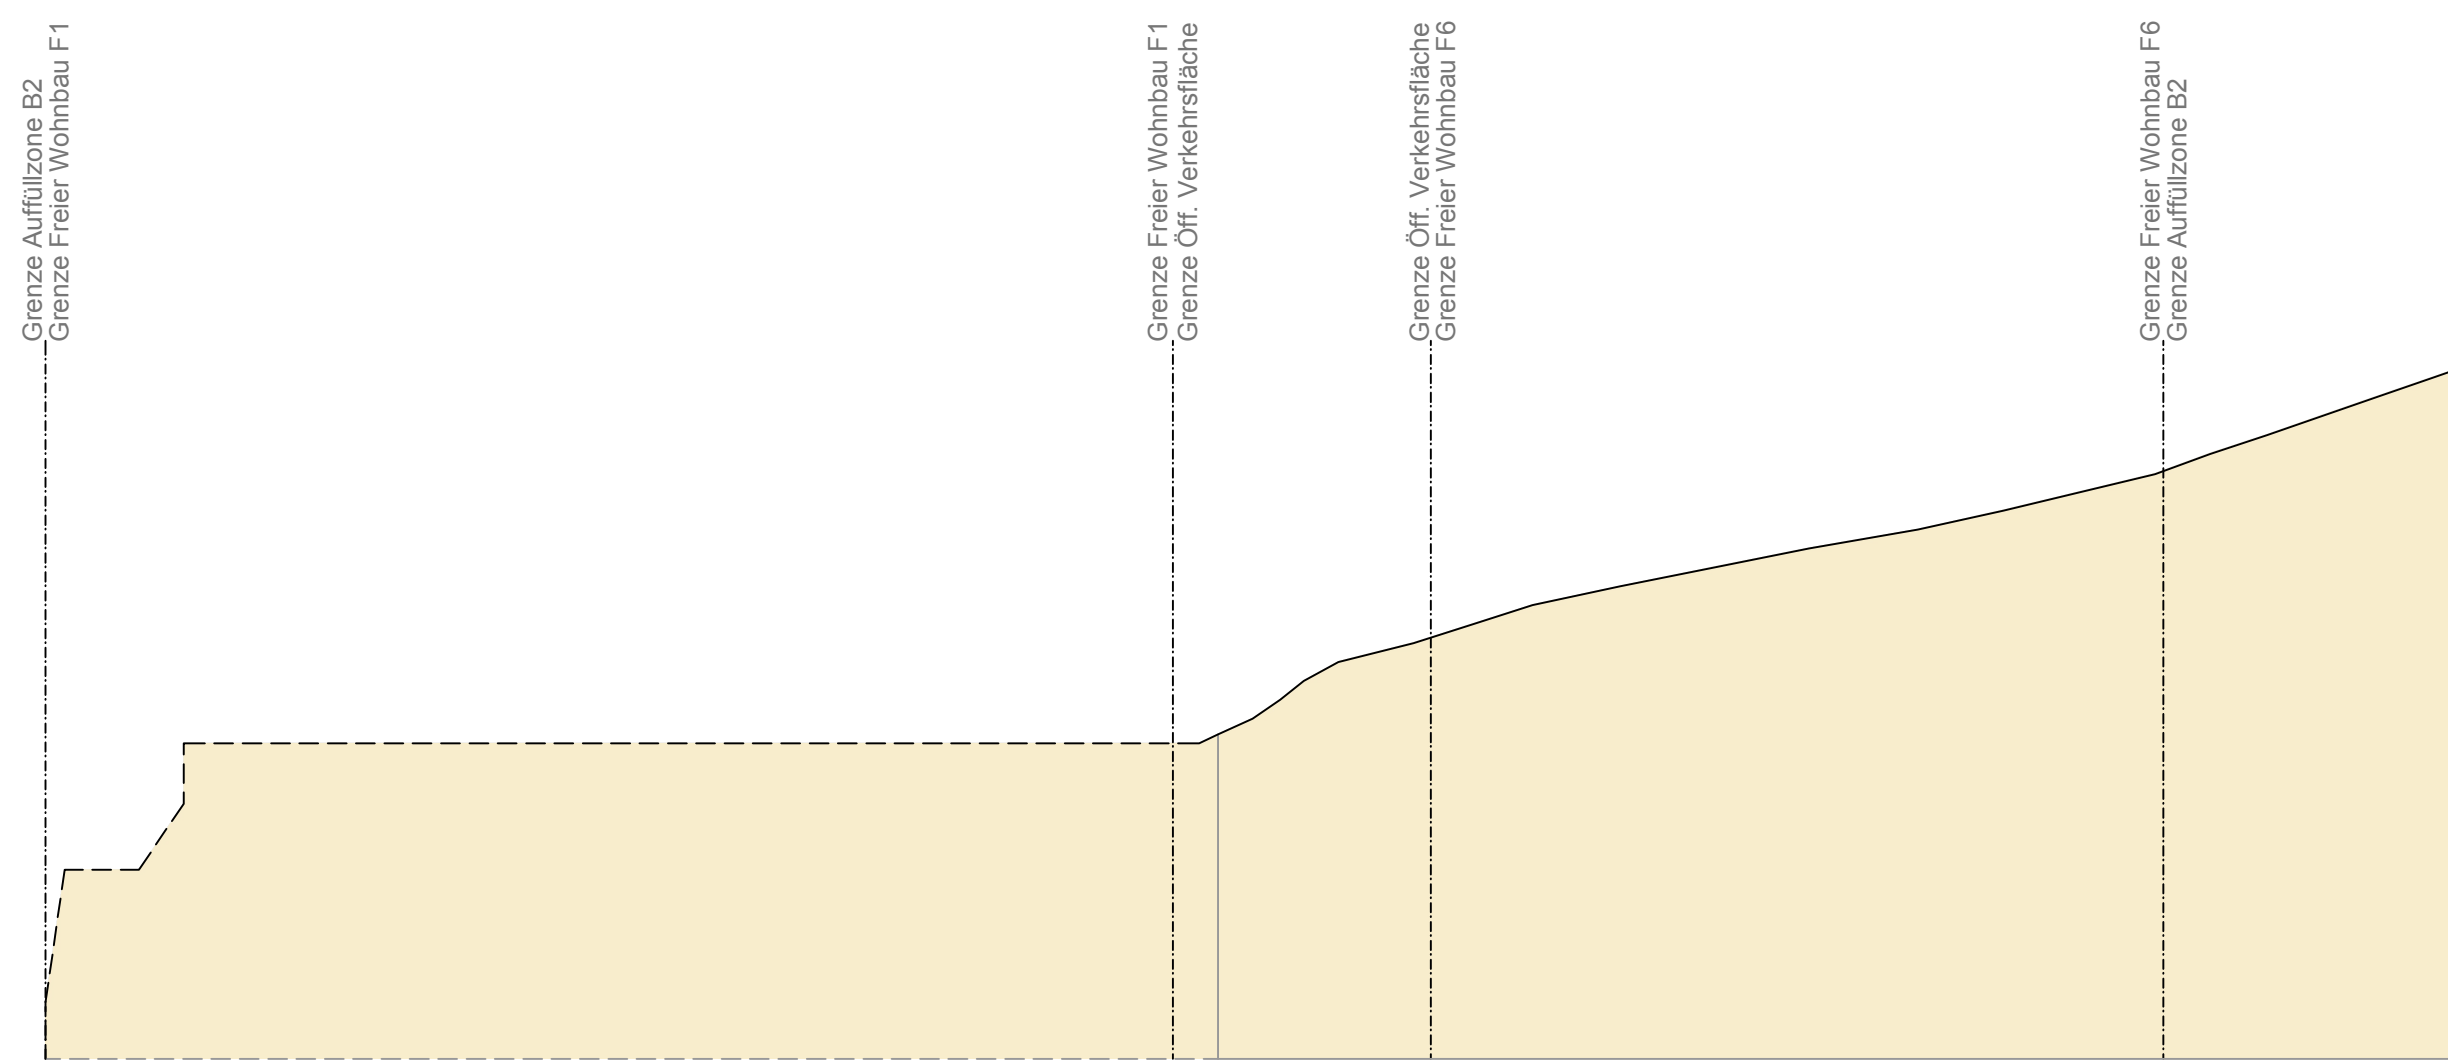


Schnitt S6-S6  
Sezione S6-S6  
M 1:200

+840,00

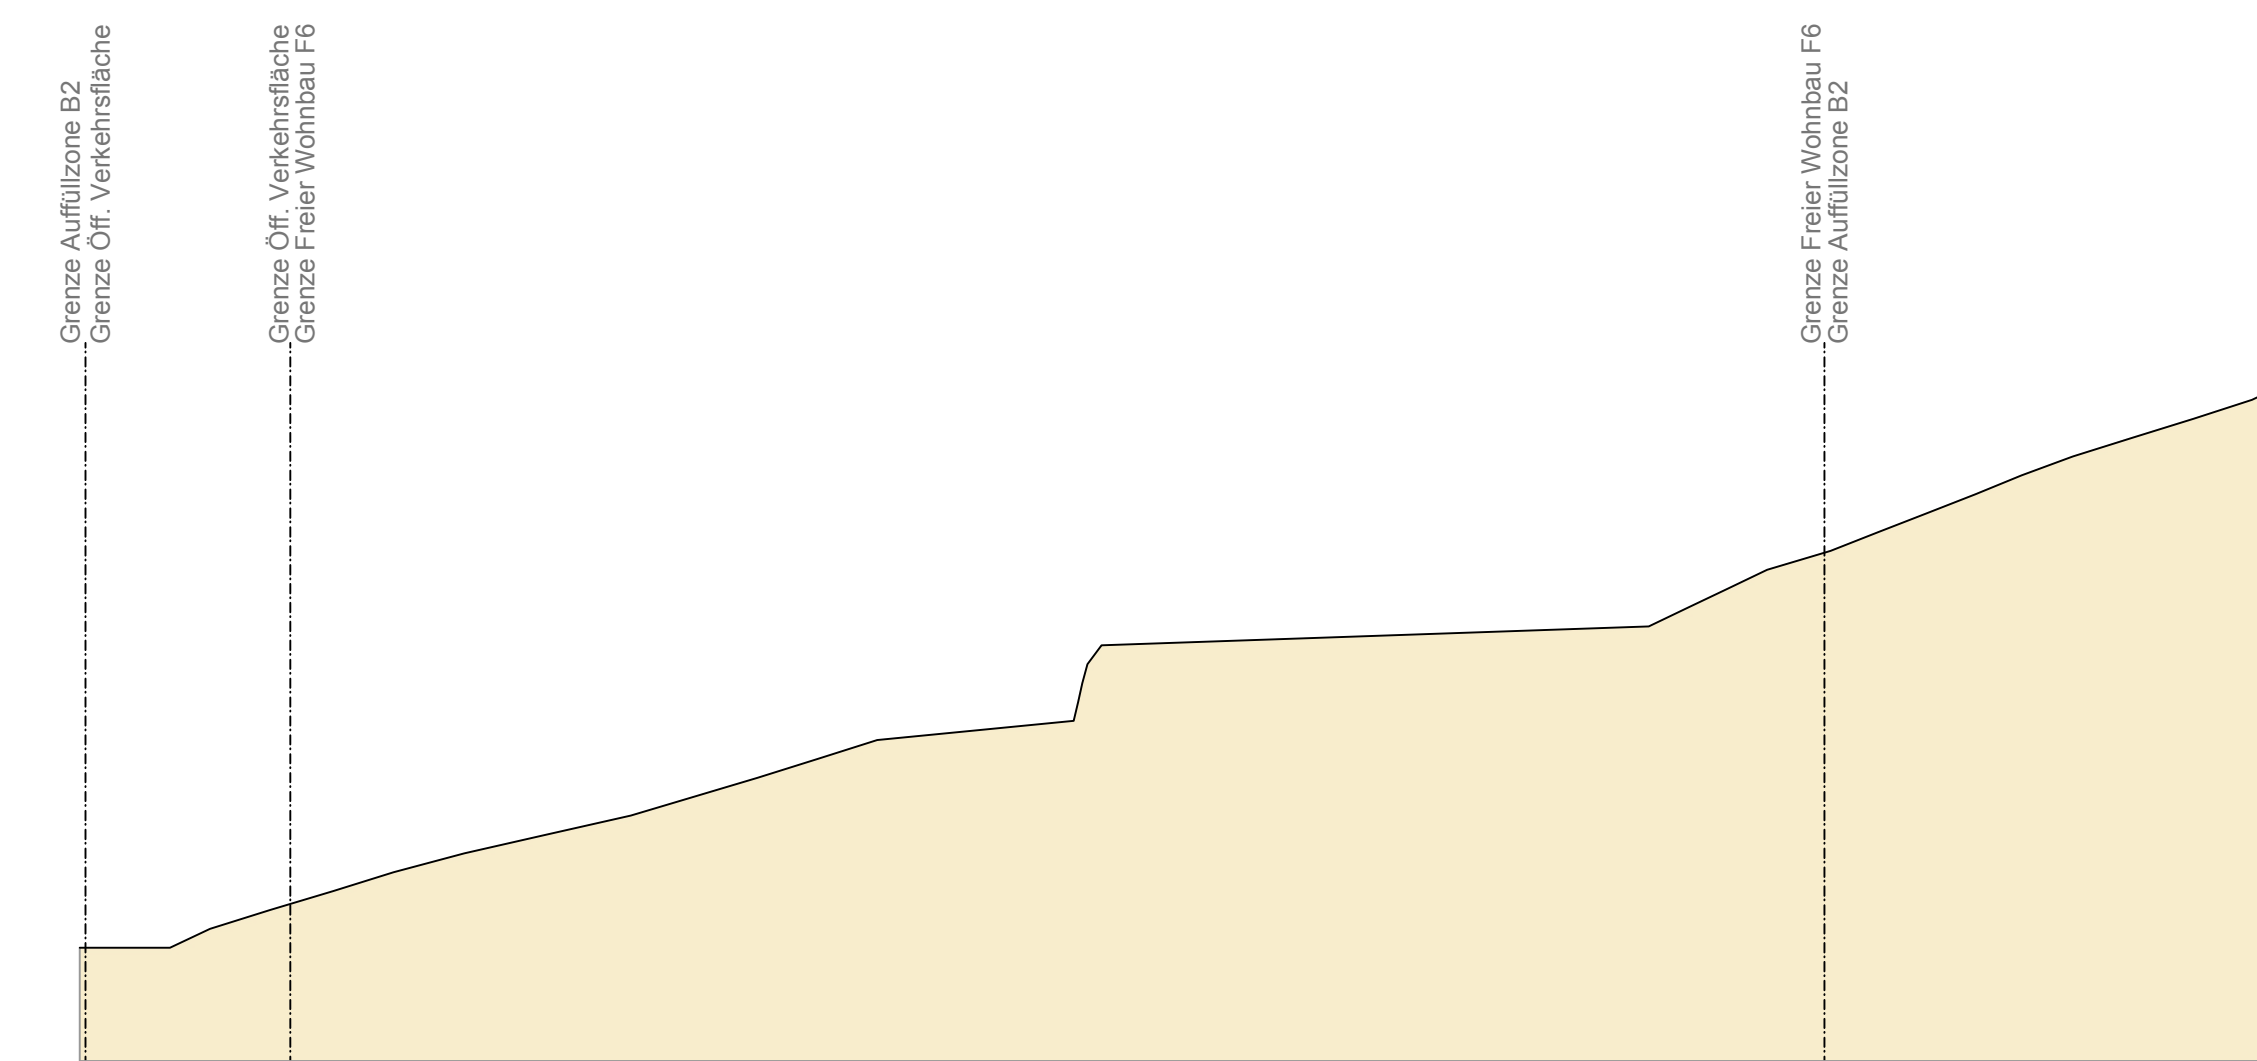

Schnitt S3-S3  
Sezione S3-S3  
M 1:200

+840,00

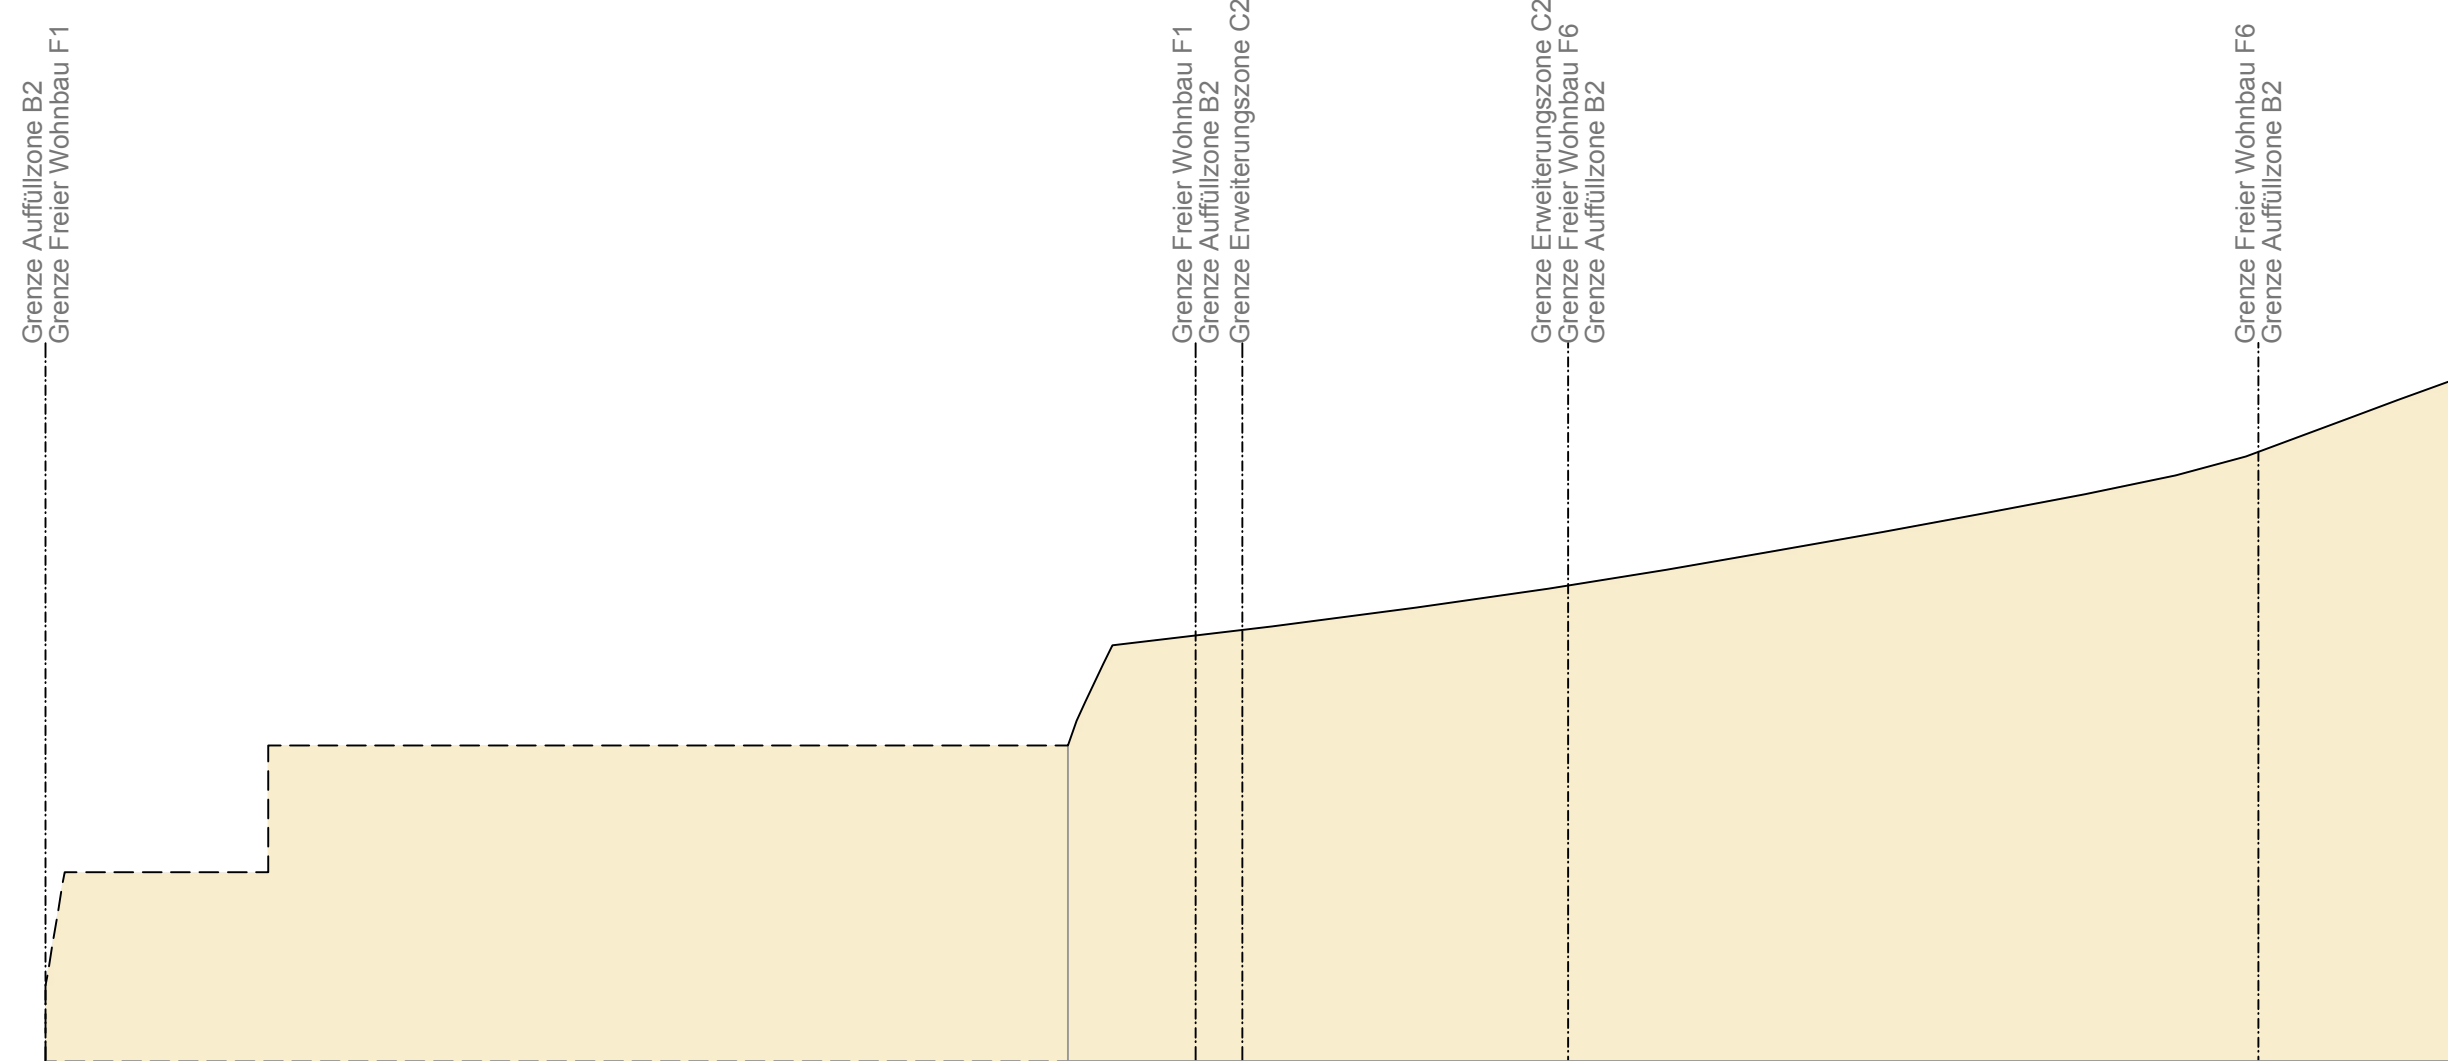

Schnitt S7-S7  
Sezione S7-S7  
M 1:200

LEGENDE  
LEGENDA

- BESTEHENDES GELÄNDE  
TERRENO ESISTENTE
- BESTEHENDES GELÄNDE (nicht aufgemessen)  
TERRENO ESISTENTE (non misurato)

DATENSCHUTZBESTIMMUNGEN  
DAS ARCHITECTURBÜRO 'RENATO D'ALBERTO' BEHÄLT SICH DAS GEISTIGE EIGENTUMSRECHT DIESES DOKUMENTES VOR MIT DEM VERBOT DER VERVIELFÄLTIGUNG, DER WEITERGABE ODER DER AUSSERVERTRAGSMÄSSIGEN NUTZUNG.

INFORMAZIONI PRIVACY  
IL CONTENUTO DI QUESTO DISEGNO È DI PROPRIETÀ ESCLUSIVA DELLO STUDIO D'ARCHITETTURA 'RENATO D'ALBERTO' E NON PUÒ ESSERE COPRATO O PASSATO A TERZI SENZA IL CONSENSO DEL PROPRIETARIO.

PROVINZ BOZEN PROVINCIA DI BOLZANO GEMEINDE BRIXEN COMUNE DI BRESSANONE

PROJEKTTITEL:  
TITOLO DI PROGETTO:  
Erstellung eines Durchführungsplans für die Aufüllzone B2 "Klerant" in Klerant, Gemeinde Brixen; betreffend der B.P. 91, 426, 505 und G.P. 979/1, 979/2, 982/1, 982/2, 983, 984/2, 985, 996/3, 998, 3470, 3472 der K.G. St. Andrea  
Creazione di un piano d'attuazione per la zona di completamento B2 "Klerant" a Klerant, comune di Bressanone; riguardante la p.ed. 91, 426, 505 e p.f. 979/1, 979/2, 982/1, 982/2, 983, 984/2, 985, 996/3, 998, 3470, 3472 del C.C. S.Andrea

BAUHERS:  
COMMITTENTE: MARKART ERICH

PLANNUMMER:  
CONTENUTO:  
DURCHFÜHRUNGSPLAN  
PIANO D' ATTUAZIONE  
Schnitte (Bestand) - sezioni (esistente)

PROJEKTNUMMER:  
PROGETTO NUMERO: 171 PLAN NUMMER:  
PUNTA NUMERO: 002

BAUMANWALDENT:  
MANAGEMENT EDILIZIO:

PROJEKTANT:  
PROGETTISTA: ARCH. D'ALBERTO RENATO  
Schlossergasse 23 - 39040 Natz  
vicolo schlosser 23 - 39040 Natz  
T 0472/200559 | info@renato-dalberto.it

*Renato Dalberto*  
architekturwerkstatt

STATIKER:  
CALCOLO STATICO:

DATUM:  
DATA: 07.07.2020 GEBOHNET:  
ELABORATO: AL