




Schnitt S1-S1
Sezione S1-S1
M 1:200

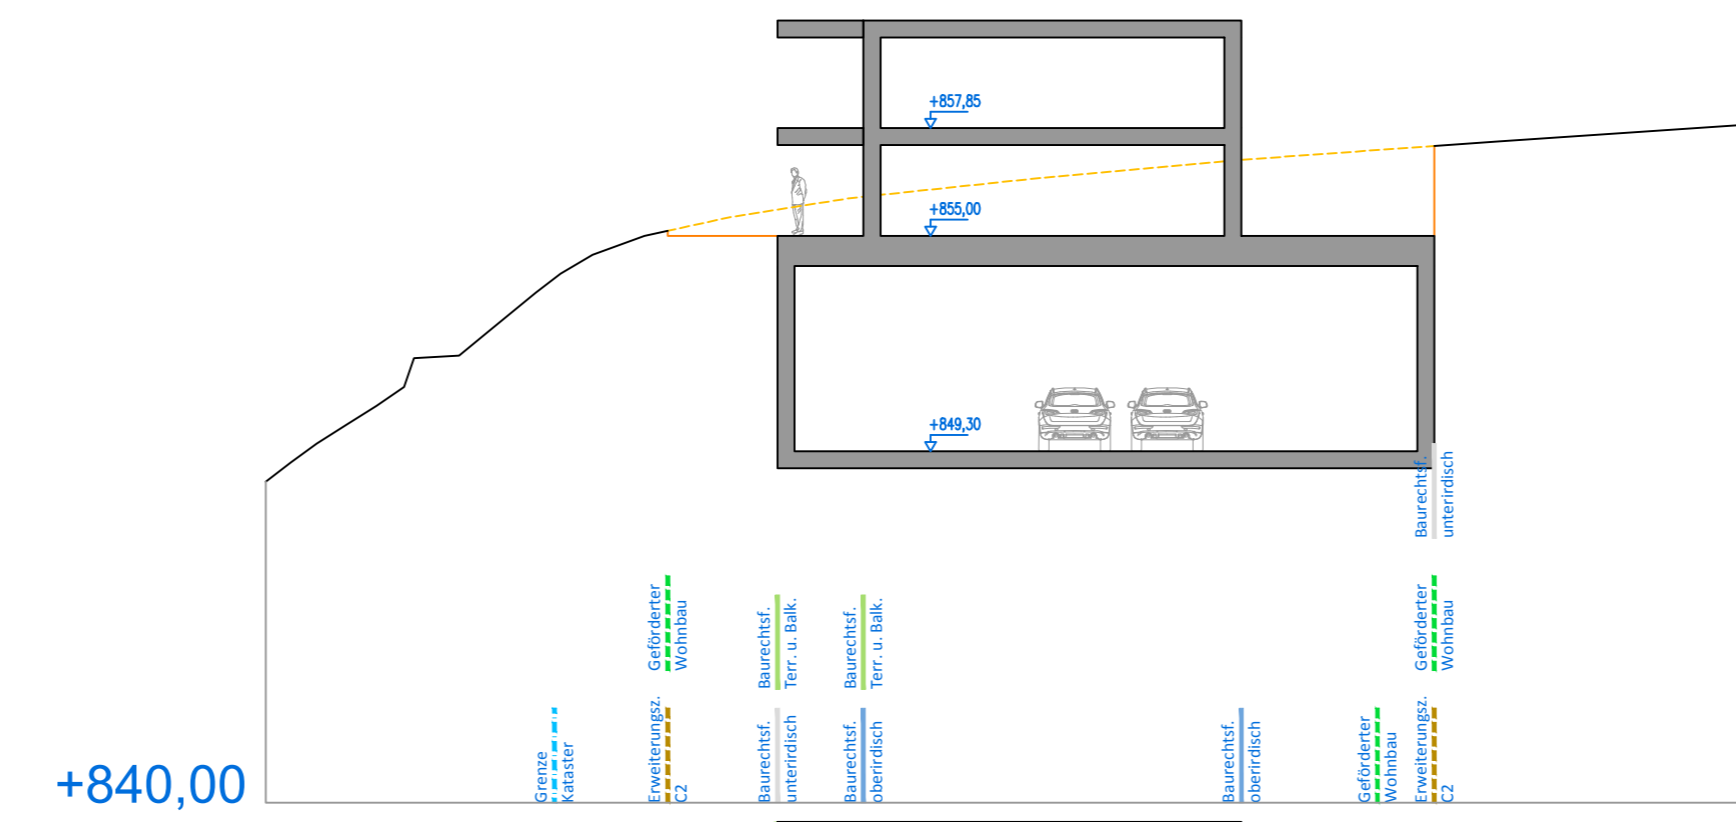


Schnitt S4-S4
Sezione S4-S4
M 1:200

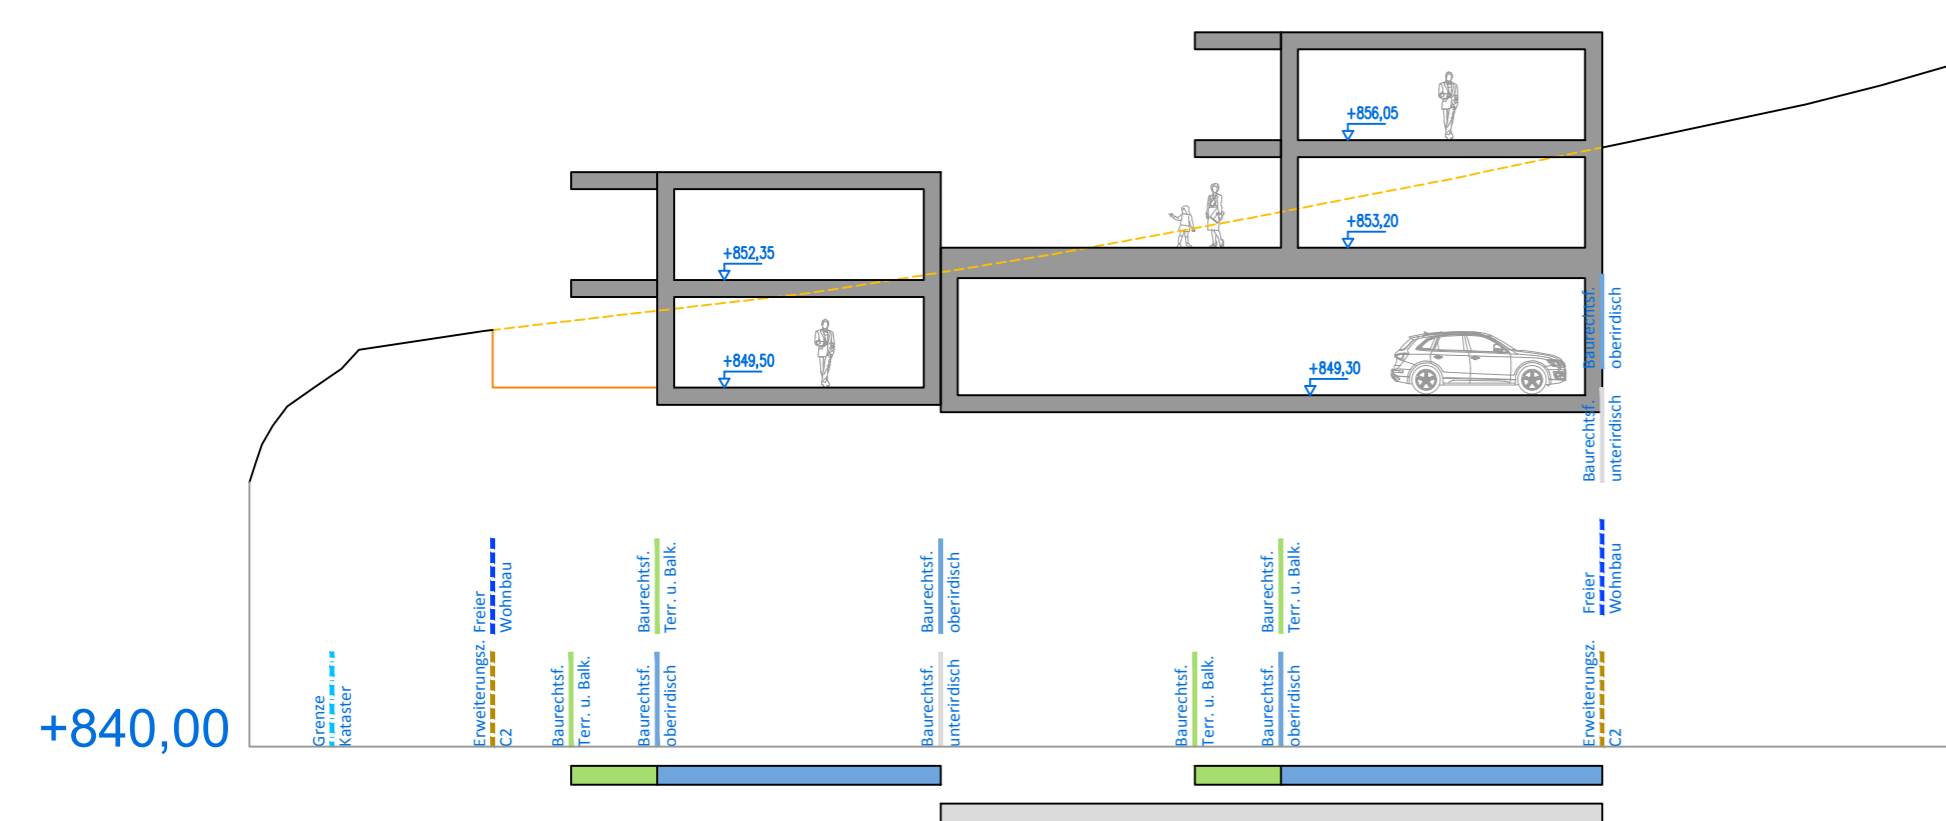


Schnitt S2-S2
Sezione S2-S2
M 1:200

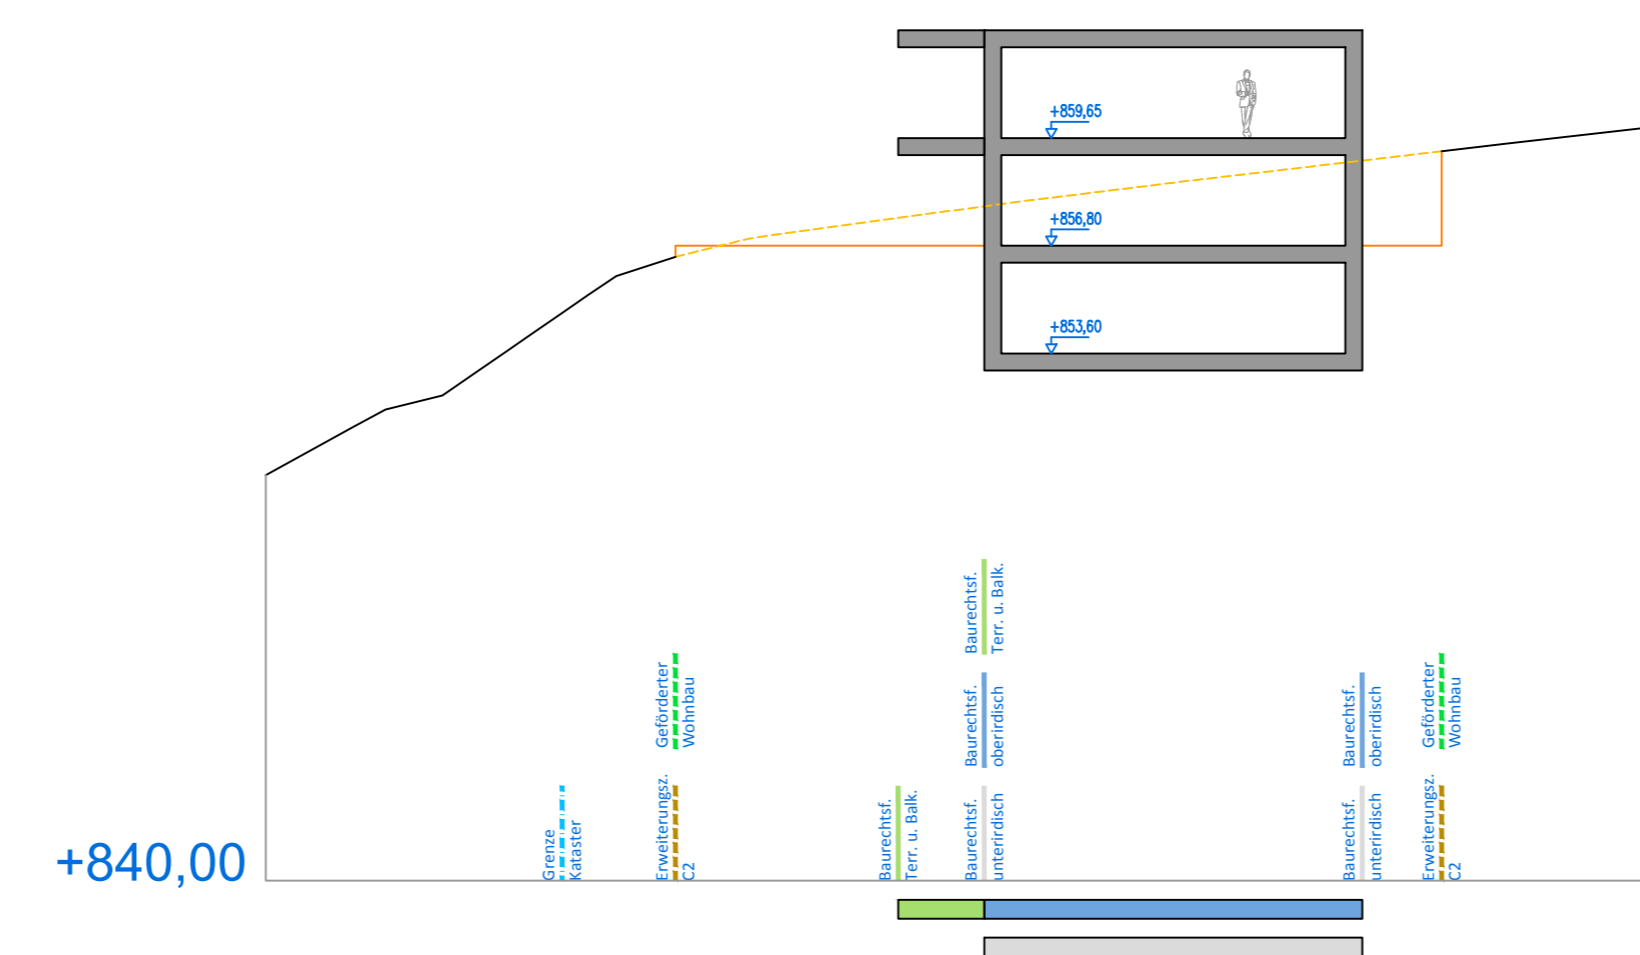

Schnitt S5-S5
Sezione S5-S5
M 1:200

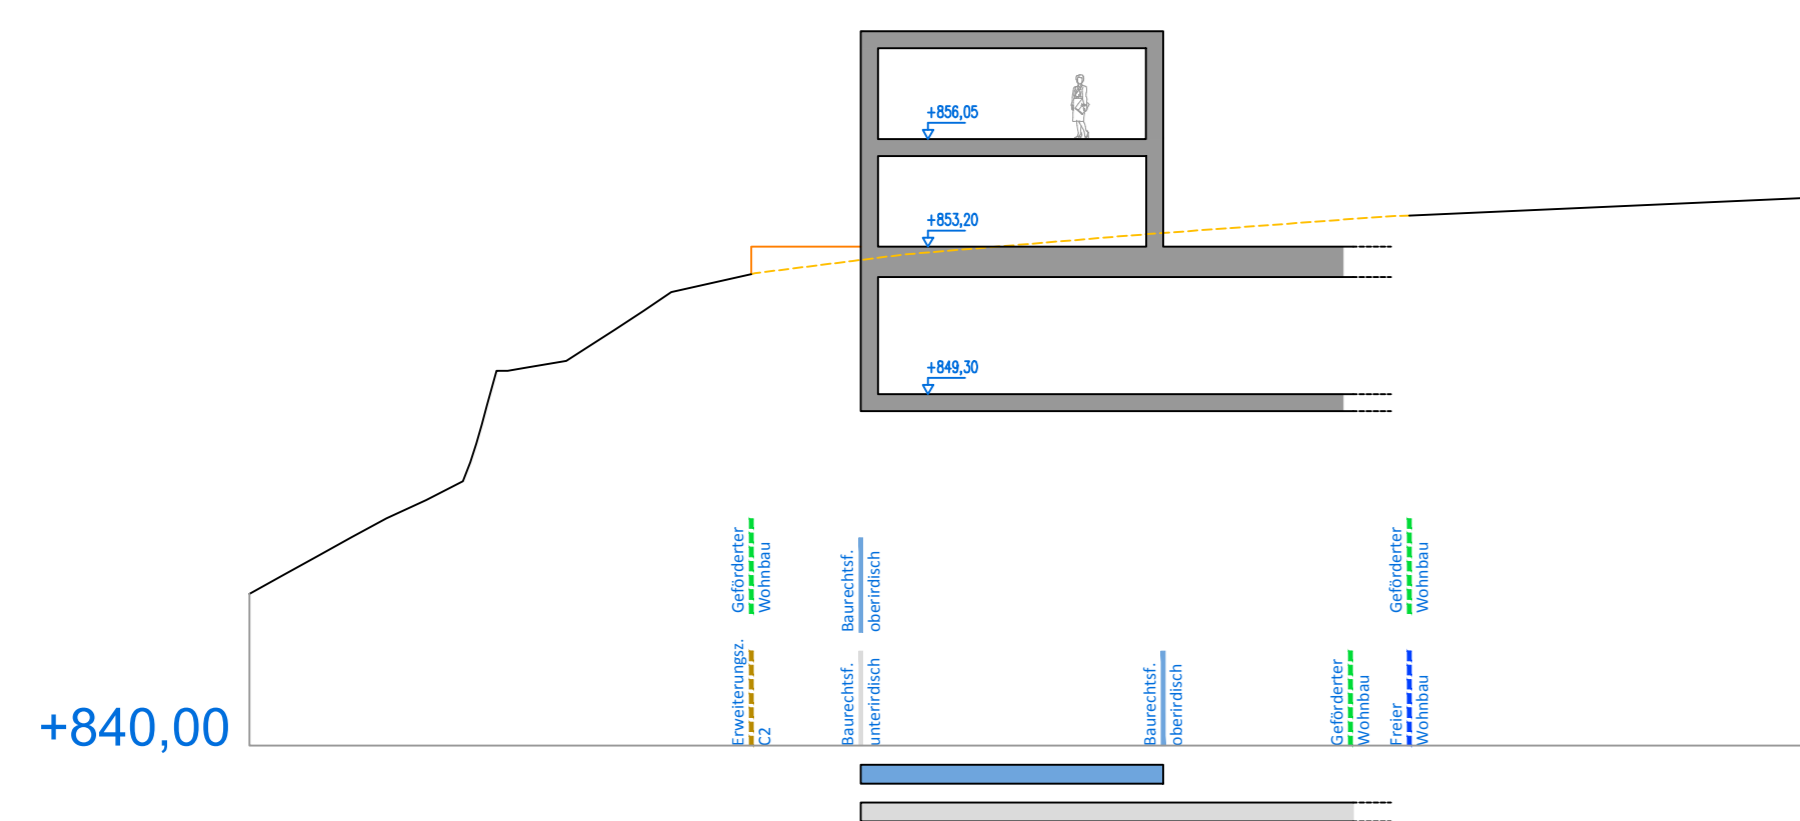

Schnitt S3-S3
Sezione S3-S3
M 1:200

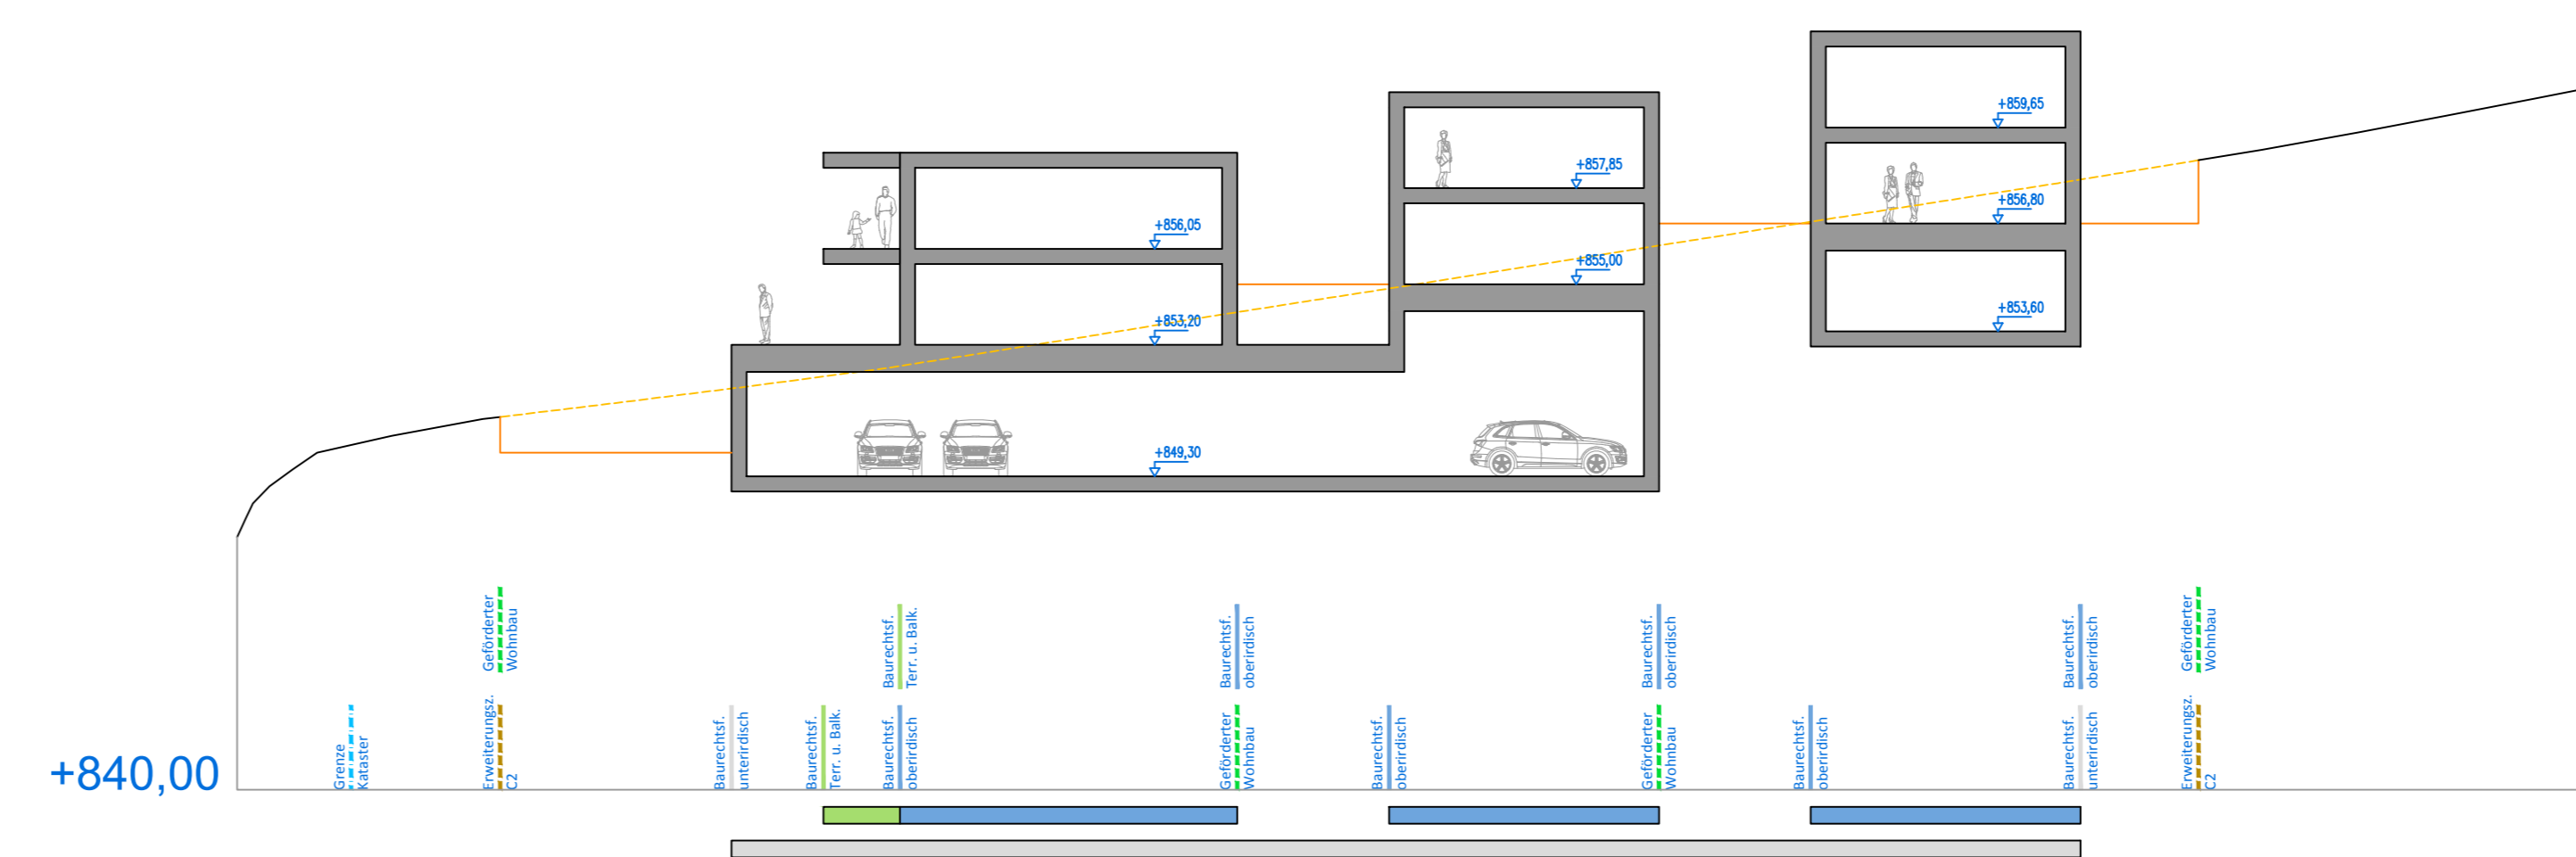

Schnitt S6-S6
Sezione S6-S6
M 1:200

LEGENDE
LEGENDA

- BESTEHENDES GELÄNDE
- TERRENO ESISTENTE
- NEUES GELÄNDE
- TERRENO NUOVO
- ALTES GELÄNDE
- TERRENO VECCHIO
- GEBÄUDE
- EDIFICIO
- QUOTEN
- QUOTE
- ZONE DURCHFÜHRUNGSPLAN
- ZONA PIANO NORMATIVO
- ÖFFENTLICHE VERKEHRSFLÄCHE (AUFFÜLLZONE B2)
- AREA TRAFFICO PUBBLICO (ZONA CI COMPLETAMENTO B2)
- FREIER WOHNBAU (AUFFÜLLZONE B2)
- EDILIZIA LIBERA (ZONA CI COMPLETAMENTO B2)
- ÖFFENTLICHE VERKEHRSFLÄCHE (ERWEITERUNGSZONE C2)
- AREA TRAFFICO PUBBLICO (ZONA CI ESPANSIONE C2)
- FREIER WOHNBAU (ERWEITERUNGSZONE C2)
- EDILIZIA LIBERA (ZONA CI ESPANSIONE C2)
- GEFÖRDERTER WOHNBAU (ERWEITERUNGSZONE C2)
- EDILIZIA AGEVOLATA (ZONA CI ESPANSIONE C2)
- BAURECHTSFLÄCHE OBERIRDISCH
- LIMITE DI EDIFICAZIONE SOPRA TERRA
- BAURECHTSFLÄCHE UNTERIRDISCH
- LIMITE DI EDIFICAZIONE SOTTO TERRA
- BAURECHTSFLÄCHE TERRAZZEN UND BALKONE
- LIMITE DI EDIFICAZIONE TERRAZZE E BALCONI
- OFFENE ZUGANGSTREPPEN
- SCALE DI ACCESSO APERTE
- BAURECHTSFLÄCHE EINSTÖCKIG (AUFFÜLLZONE B2)
- LIMITE DI EDIFICAZIONE A UN PIANO (ZONA CI COMPLETAMENTO B2)

DATENSCHUTZBESTIMMUNGEN
DAS ARCHITECTURBÜRO "RENATO D'ALBERTO" BEHÄLT SICH DAS GEISTIGE EIGENTUMSRECHT DIESER DOKUMENTES VOR MIT DEM VERBOT DER VERVIELFÄLTIGUNG, DER WEITERGABE ODER DER AUSSERVERTRAGSMÄSSIGEN NUTZUNG.

INFORMAZIONI PRIVACY
IL CONTENUTO DI QUESTO DISEGNO È DI PROPRIETÀ ESCLUSIVA DELLO STUDIO D'ARCHITETTURA "RENATO D'ALBERTO" E NON PUÒ ESSERE COPRATO O PASSATO A TERZI SENZA IL CONSENSO DEL PROPRIETARIO.

PROVINCIA BOZEN PROVINCIA DI BOLZANO	
PROGETTITEL: TITOLO DI PROGETTO: Erstellung eines Durchführungsplans für die Erweiterungszone C2 "Klerant" in Klerant, Gemeinde Brixen; betreffend der G.P. 984/1 der K.G. St. Andrä Creazione di un piano d'attuazione per la zona residenziale di espansione C2 "Klerant" a Cieran, comune di Bressanone, riguardante la p.f. 984/1 del C.C. S. Andrea	
BAUHERS: COMMITTENTE: SCHATZER FRANZ	
PLANNRÜMLT: CONTENUTO: DURCHFÜHRUNGSPLAN PIANO D'ATTUAZIONE Schnitte - sezioni	
PROJEKT NUMMER: PROGETTO NUMERO: 178	PLAN NUMMER: PIANUMERO: 004
BAU MANAGEMENT: MANAGEMENT EDILIZIO:	
PROJEKTANT: PROGETTISTA: ARCH. D'ALBERTO RENATO Schlossergasse 23 - 39040 Natz vicolo schlosser 23 - 39040 Natz T 0472/200559 info@renato-dalberto.it	
STATIKER: CALCOLO STATICO:	
DATUM: DATA: 07.07.2020	GEBOURNET: ELABORATO: AL