Regelquerschnitt
sezione tipo
M 1:100

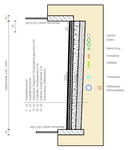

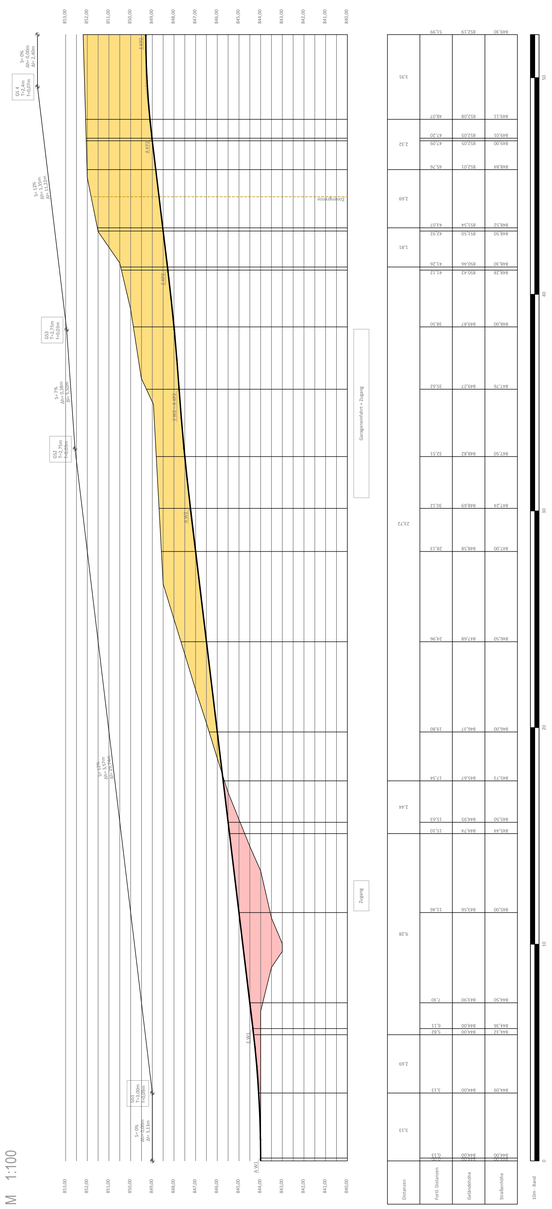

Längsprofil Straße
sezione longitudinale
della strada
M 1:100

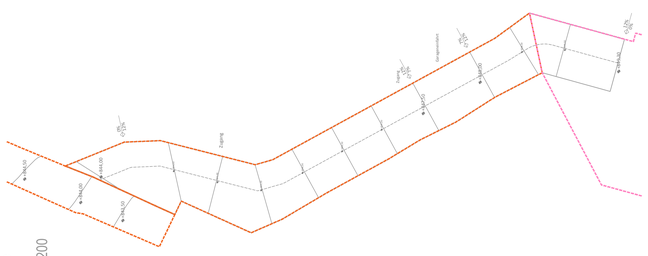

Straße
strada
M 1:200

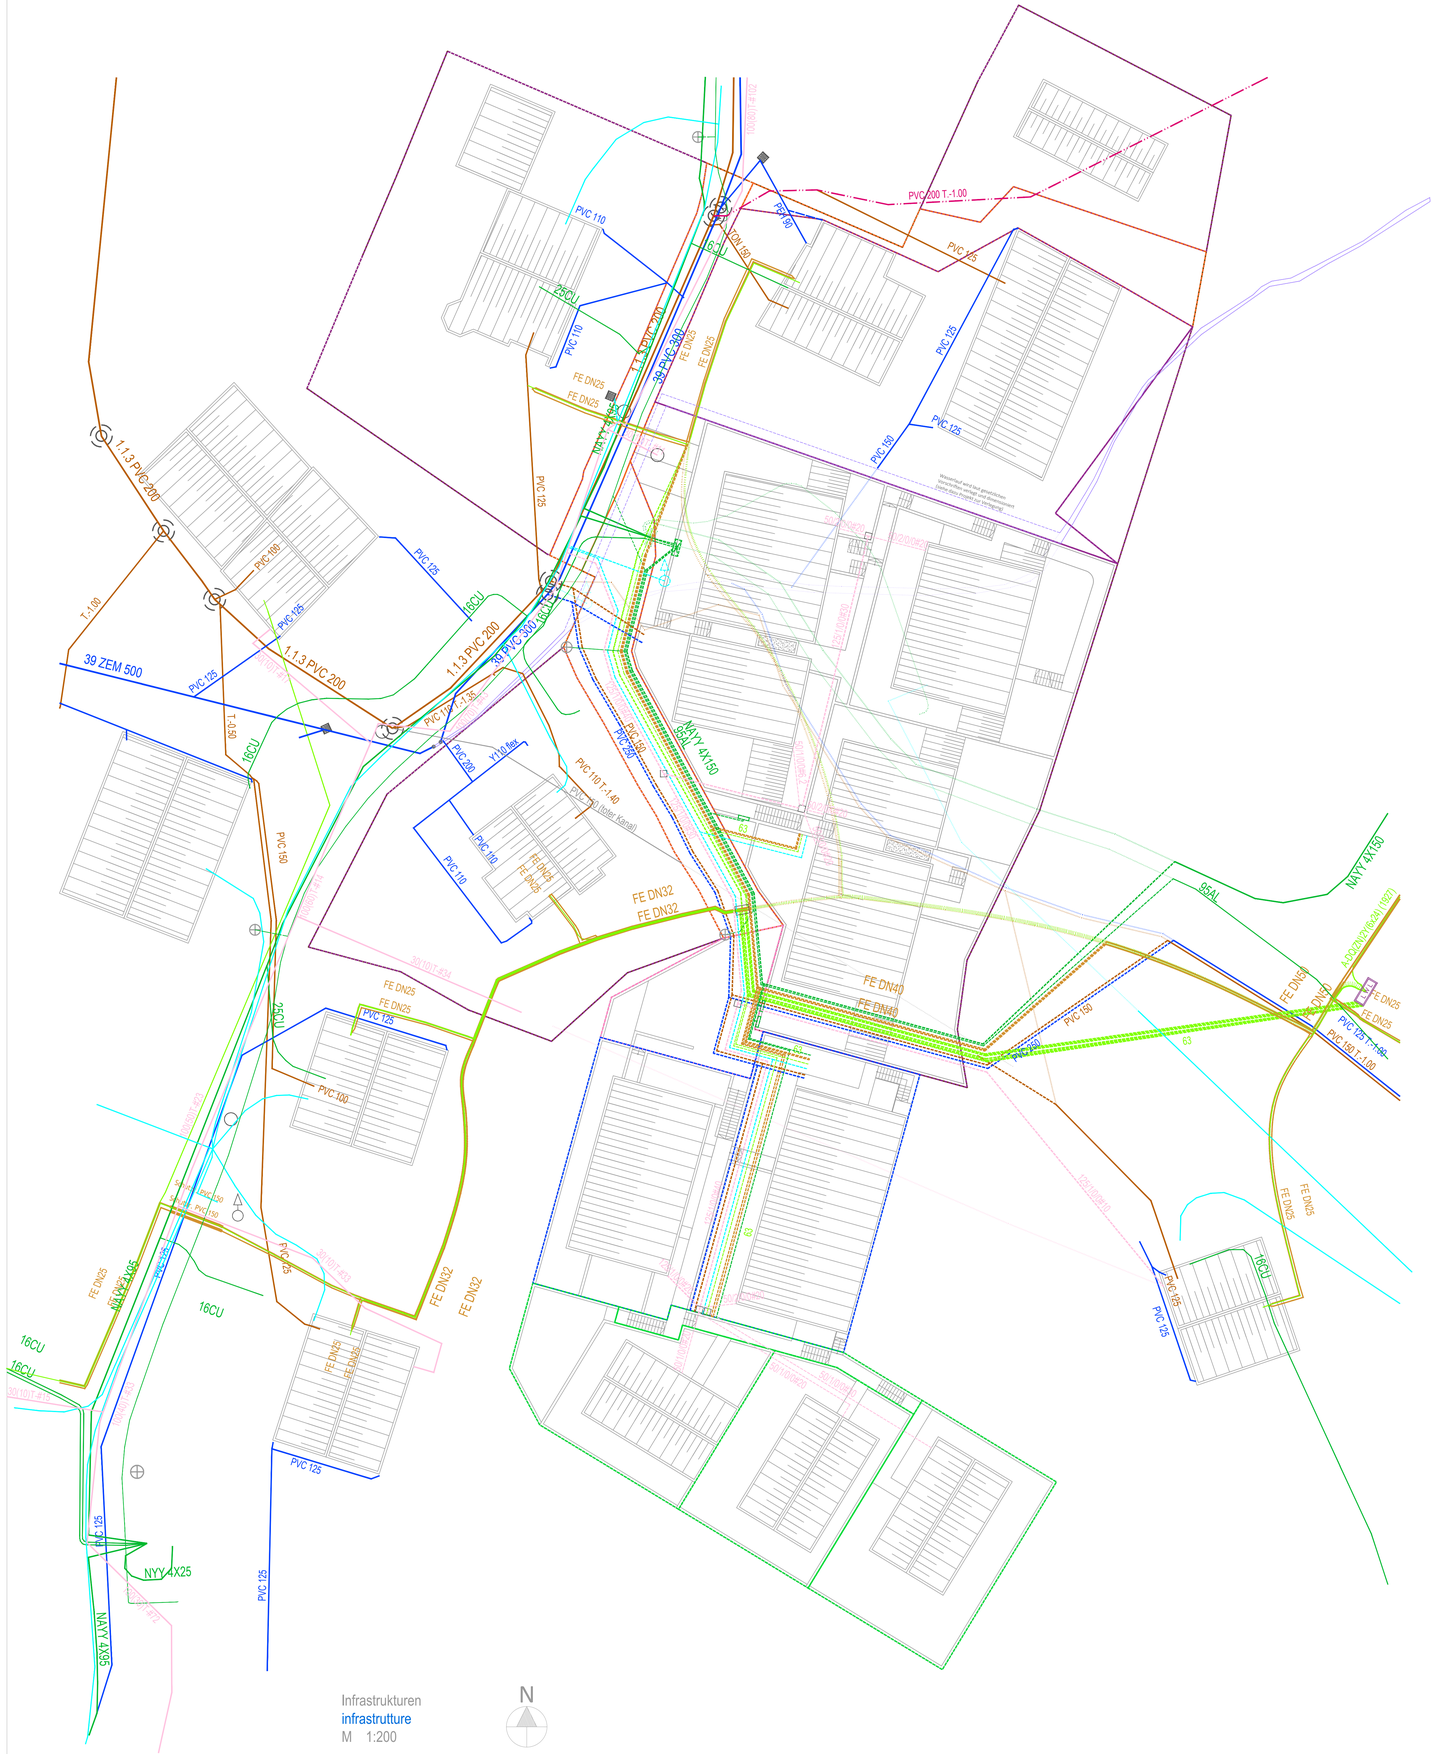

LEGENDE
LEGENDA

- ZONE DURCHFÜHRUNGSPLAN
  ZONA PIANO NORMATIVO
- ÖFFENTLICHE VERKEHRSFLÄCHE (AUFFÜLLZONE B2)
  AREA TRAFFICO PUBBLICO (ZONA CI COMPLETAMENTO B2)
- FREIER WOHNBAU (AUFFÜLLZONE B2)
  EDILIZIA LIBERA (ZONA CI COMPLETAMENTO B2)
- ÖFFENTLICHE VERKEHRSFLÄCHE (ERWEITERUNGSZONE C2)
  AREA TRAFFICO PUBBLICO (ZONA CI ESPANSIONE C2)
- FREIER WOHNBAU (ERWEITERUNGSZONE C2)
  EDILIZIA LIBERA (ZONA CI ESPANSIONE C2)
- GEFÖRDERTER WOHNBAU (ERWEITERUNGSZONE C2)
  EDILIZIA AGEVOLATA (ZONA CI ESPANSIONE C2)
- BACHL
  RUSCELLO
- TRINKWASSER
  AQUA POTABILE
- WEISSWASSER
  AQUA BIANCA
- SCHMUTZWASSER
  FOGNATURA
- FERNWÄRME
  TELERISCALDAMENTO
- ELEKTRO
  ELETTRO
- GLASFASER
  FIBRA OTTICA
- TELEFON
  TELEFONO
- MISCHWASSER
  ACQUE MISTE
- BELEUCHTUNG
  ILLUMINAZIONE
- AUSHUB
  SCAVO
- AUFSCHÜTTUNG
  RIPORTO
- GRADIENTE
  GRADIENTE
- STRASSENVERLAUF
  CORSA DELLA STRADA
- W WANNE
  CURVA CONCAVA
- KP KUPPE
  CURVA CONVESSA
- GS GRADIENTENSCHNITTPUNKT
  PUNTO DI INTERSEZIONE DELLA GRADIENTE

- BESTAND
  ESISTENTE
- ABBRUCH
  DEMOLIZIONE
- VERLEGUNG
  SPOSTAMENTO

DATENSCHUTZBESTIMMUNGEN
DAS ARCHITEKTURBÜRO "RENATO D'ALBERTO" BEHÄLT SICH DAS GEISTIGE EIGENTUMSRECHT DIESES DOKUMENTES VOR MIT DEM VERBOT DER VERVIELFÄLTIGUNG, DER WEITERGABE ODER DER AUSSERVERTRAGSMÄSSIGEN NUTZUNG.

INFORMAZIONI PRIVACY
IL CONTENUTO DI QUESTO DISEGNO È DI PROPRIETÀ ESCLUSIVA DELLO STUDIO D'ARCHITETTURA "RENATO D'ALBERTO" E NON PUÒ ESSERE COPIATO O PASSATO A TERZI SENZA IL CONSENSO DEL PROPRIETARIO.

PROVINZ BOZEN
PROVINCIA DI BOLZANO

GEMEINDE BRIXEN
COMUNE DI BRESSANONE

PROJEKTTITEL:
TITOLO DI PROGETTO:
Erstellung eines Durchführungsplans für die Erweiterungszone C2 "Klerant" in Klerant, Gemeinde Brixen; betreffend der G.P. 984/1 der K.G. St. Andrä

Creazione di un piano d'attuazione per la zona residenziale di espansione C2 "Cleran" a Cleran, comune di Bressanone; riguardante la p.f. 984/1 del C.C. S.Andrea

BAUHERR:
COMMITTENTE: MARKART ERICH

PLANINHALT:
CONTENUTO:

DURCHFÜHRUNGSPLAN
PIANO D' ATTUAZIONE

Infrastrukturen - infrastrutture

PROJEKT NUMMER: PROGETTO NUMERO: 178
PLAN NUMMER: PIANTA NUMERO: 006

BAUMANAGEMENT:
MANAGEMENT EDILIZIO:

PROJEKTANT:
PROGETTISTA: ARCH. D´ALBERTO RENATO
Schlossergasse 23 - 39040 Natz
vicolo schlosser 23 - 39040 Naz
T 0472/200559 I info@renato-dalberto.it
architekturwerkstatt

STATIKER:
CALCOLO STATICO:

DATUM: DATA: 07.07.2020
GEZEICHNET: ELABORATO: AL