




Schnitt S1-S1  
Sezione S1-S1  
M 1:200

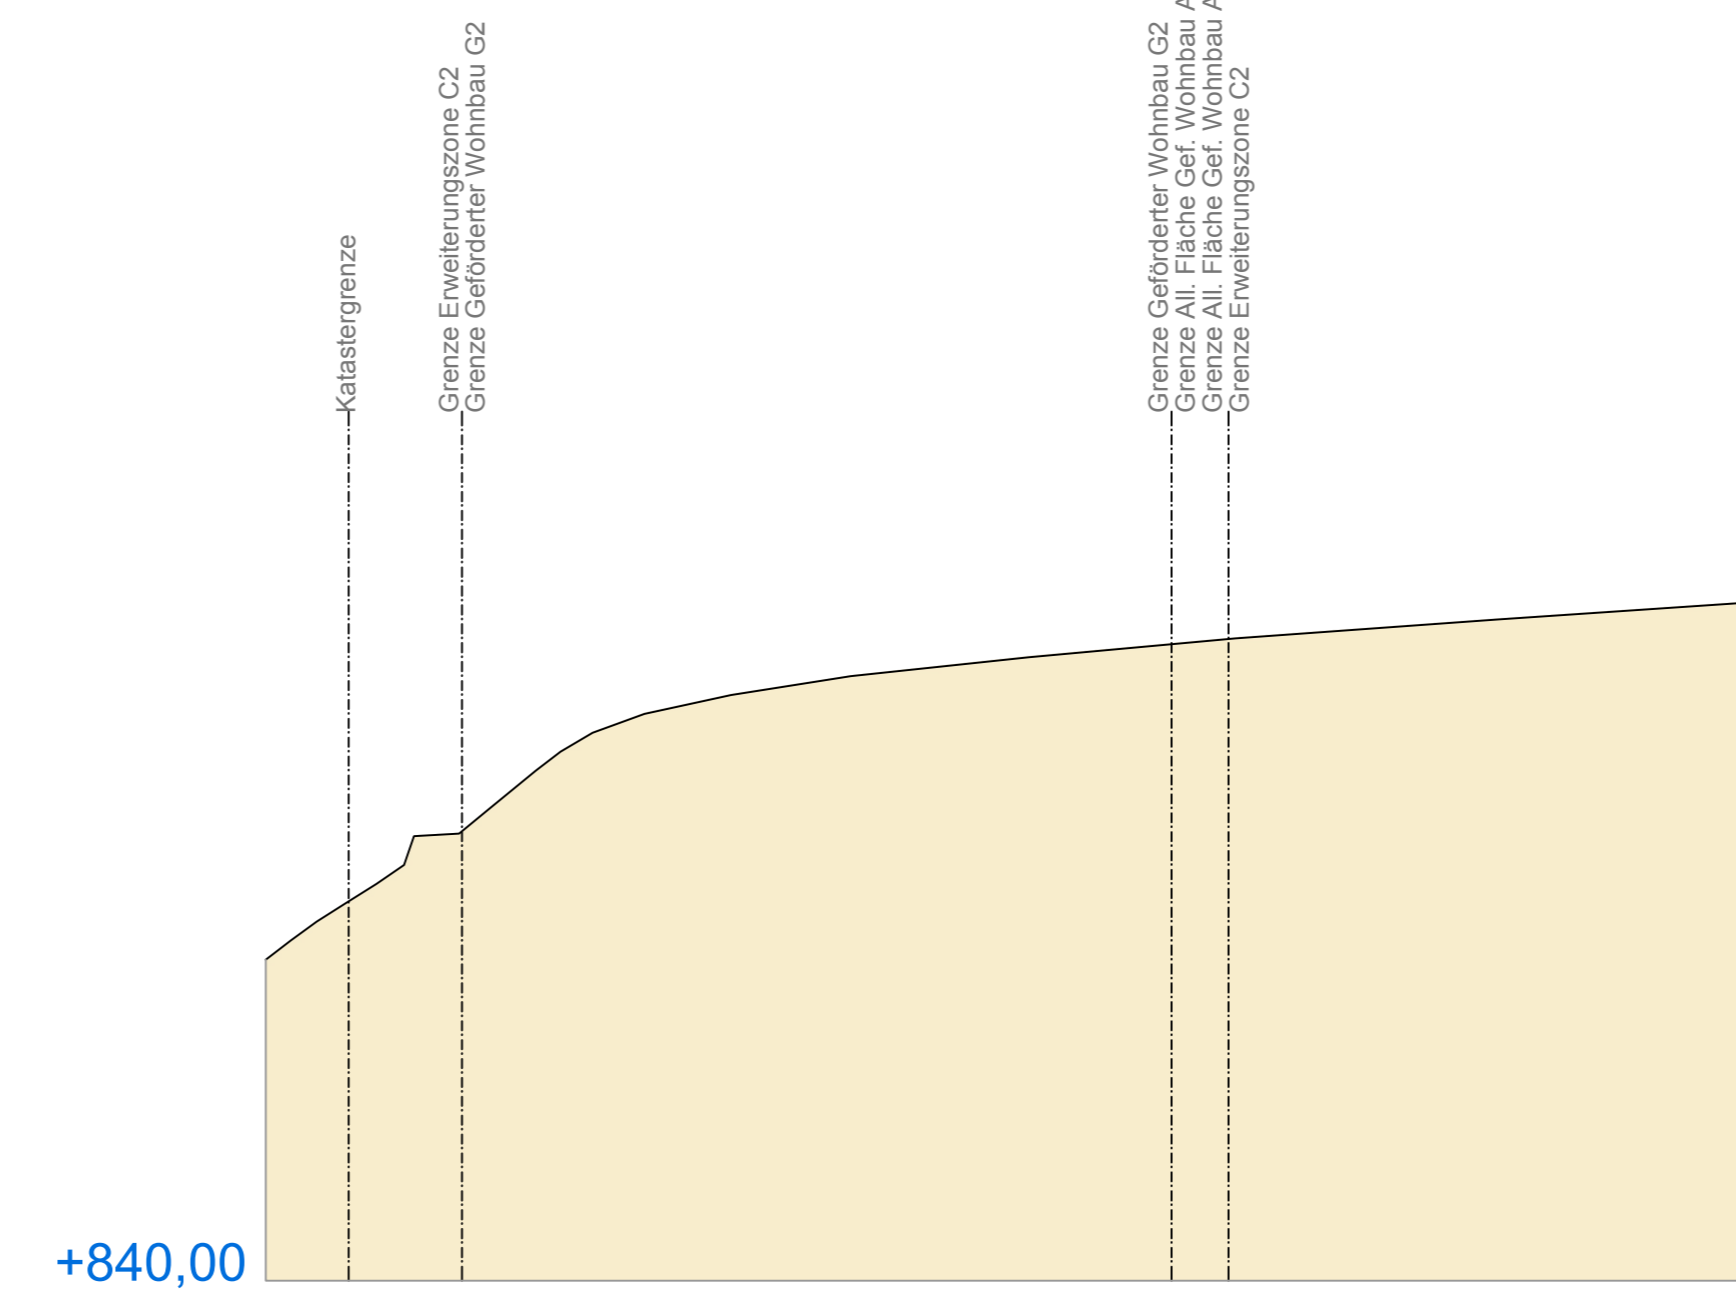


Schnitt S4-S4  
Sezione S4-S4  
M 1:200

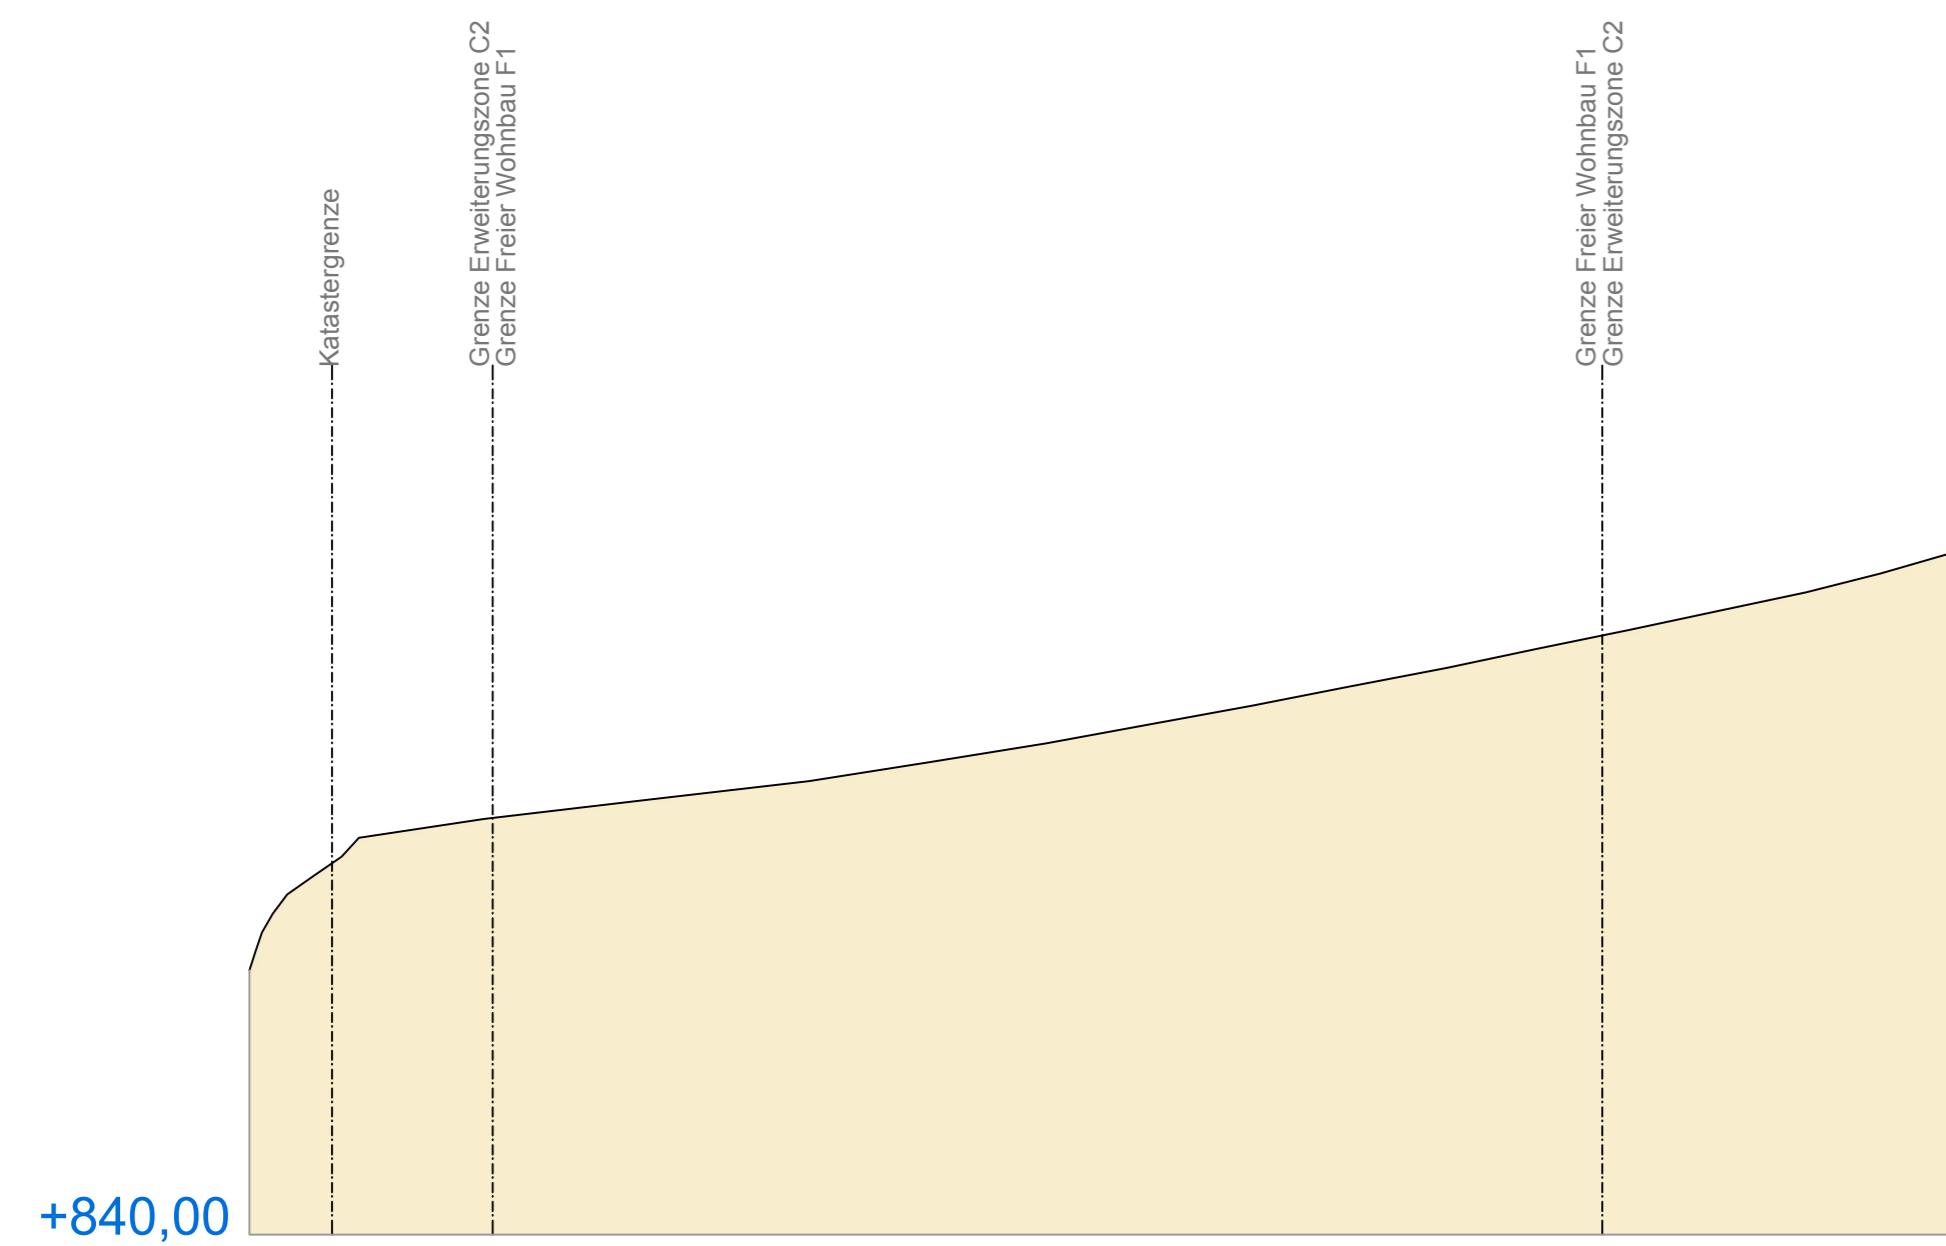


Schnitt S2-S2  
Sezione S2-S2  
M 1:200

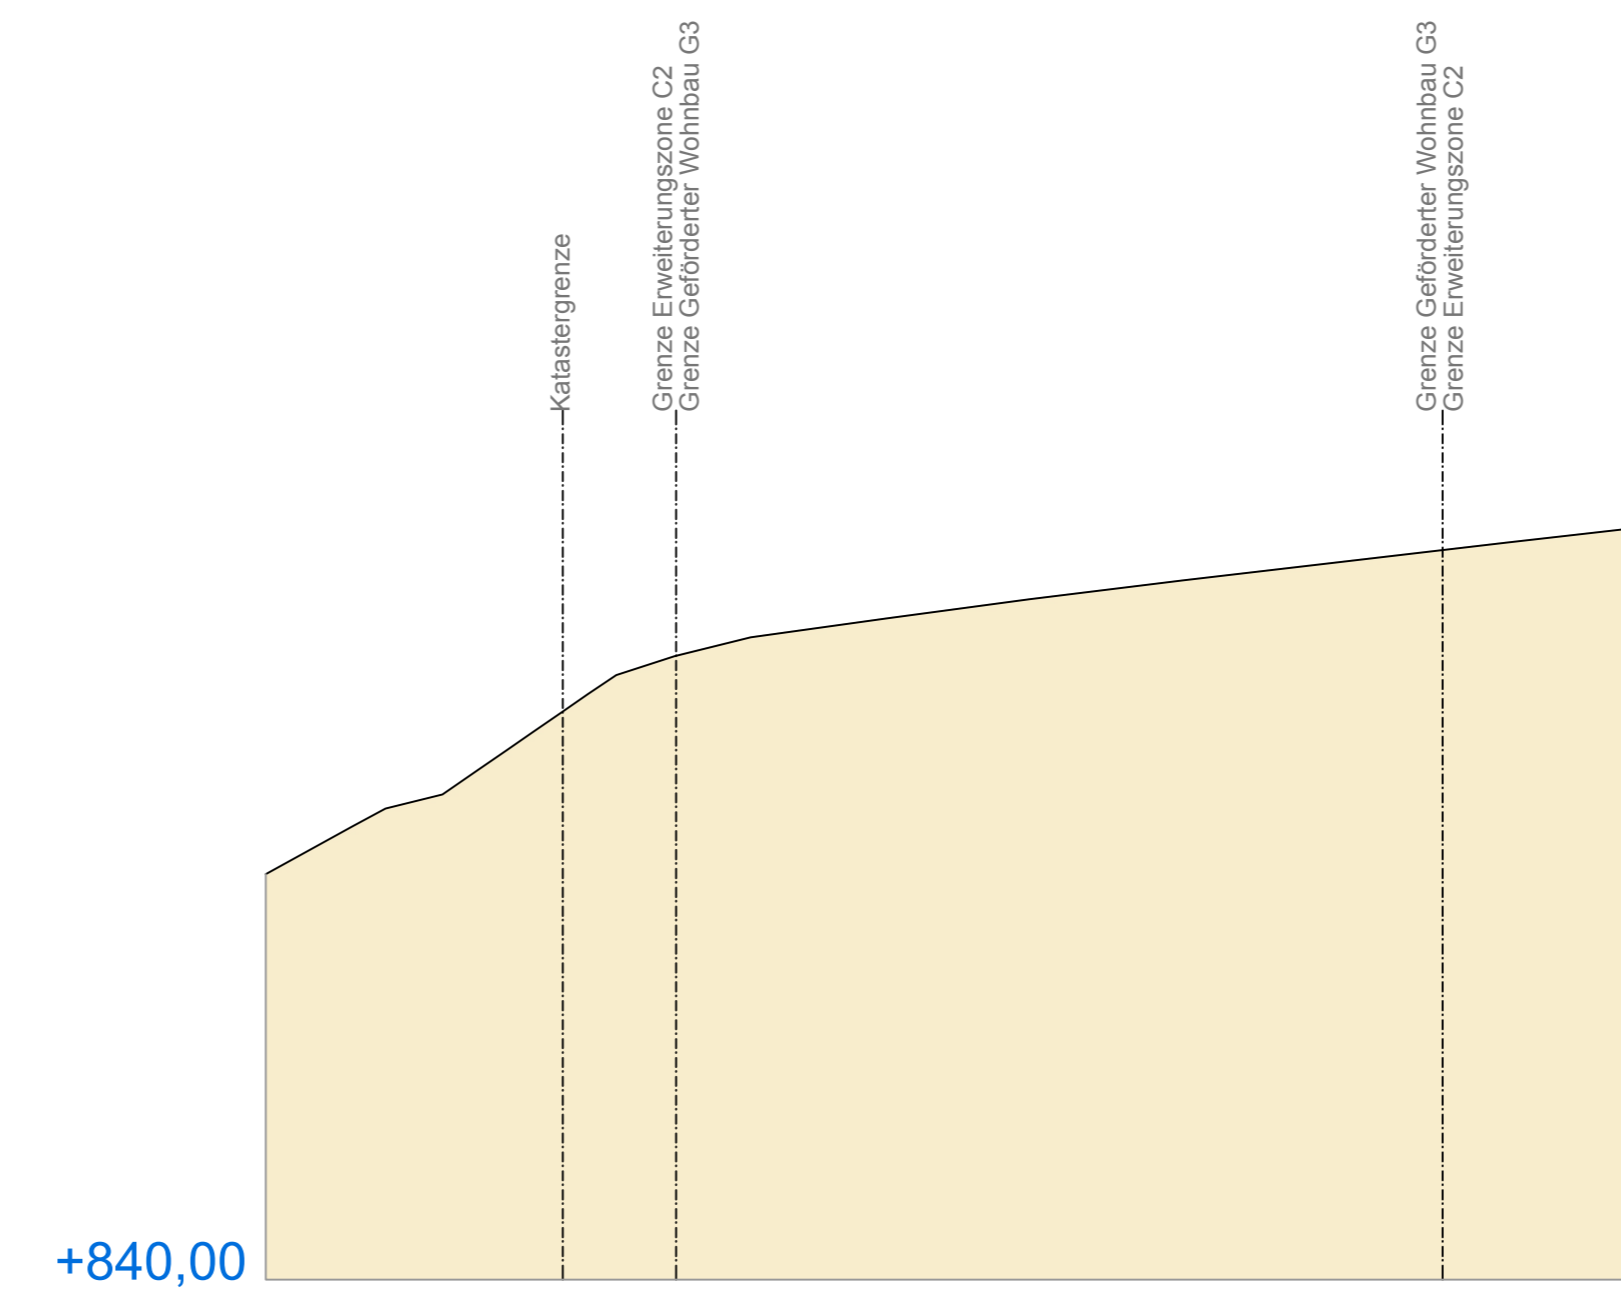

Schnitt S5-S5  
Sezione S5-S5  
M 1:200

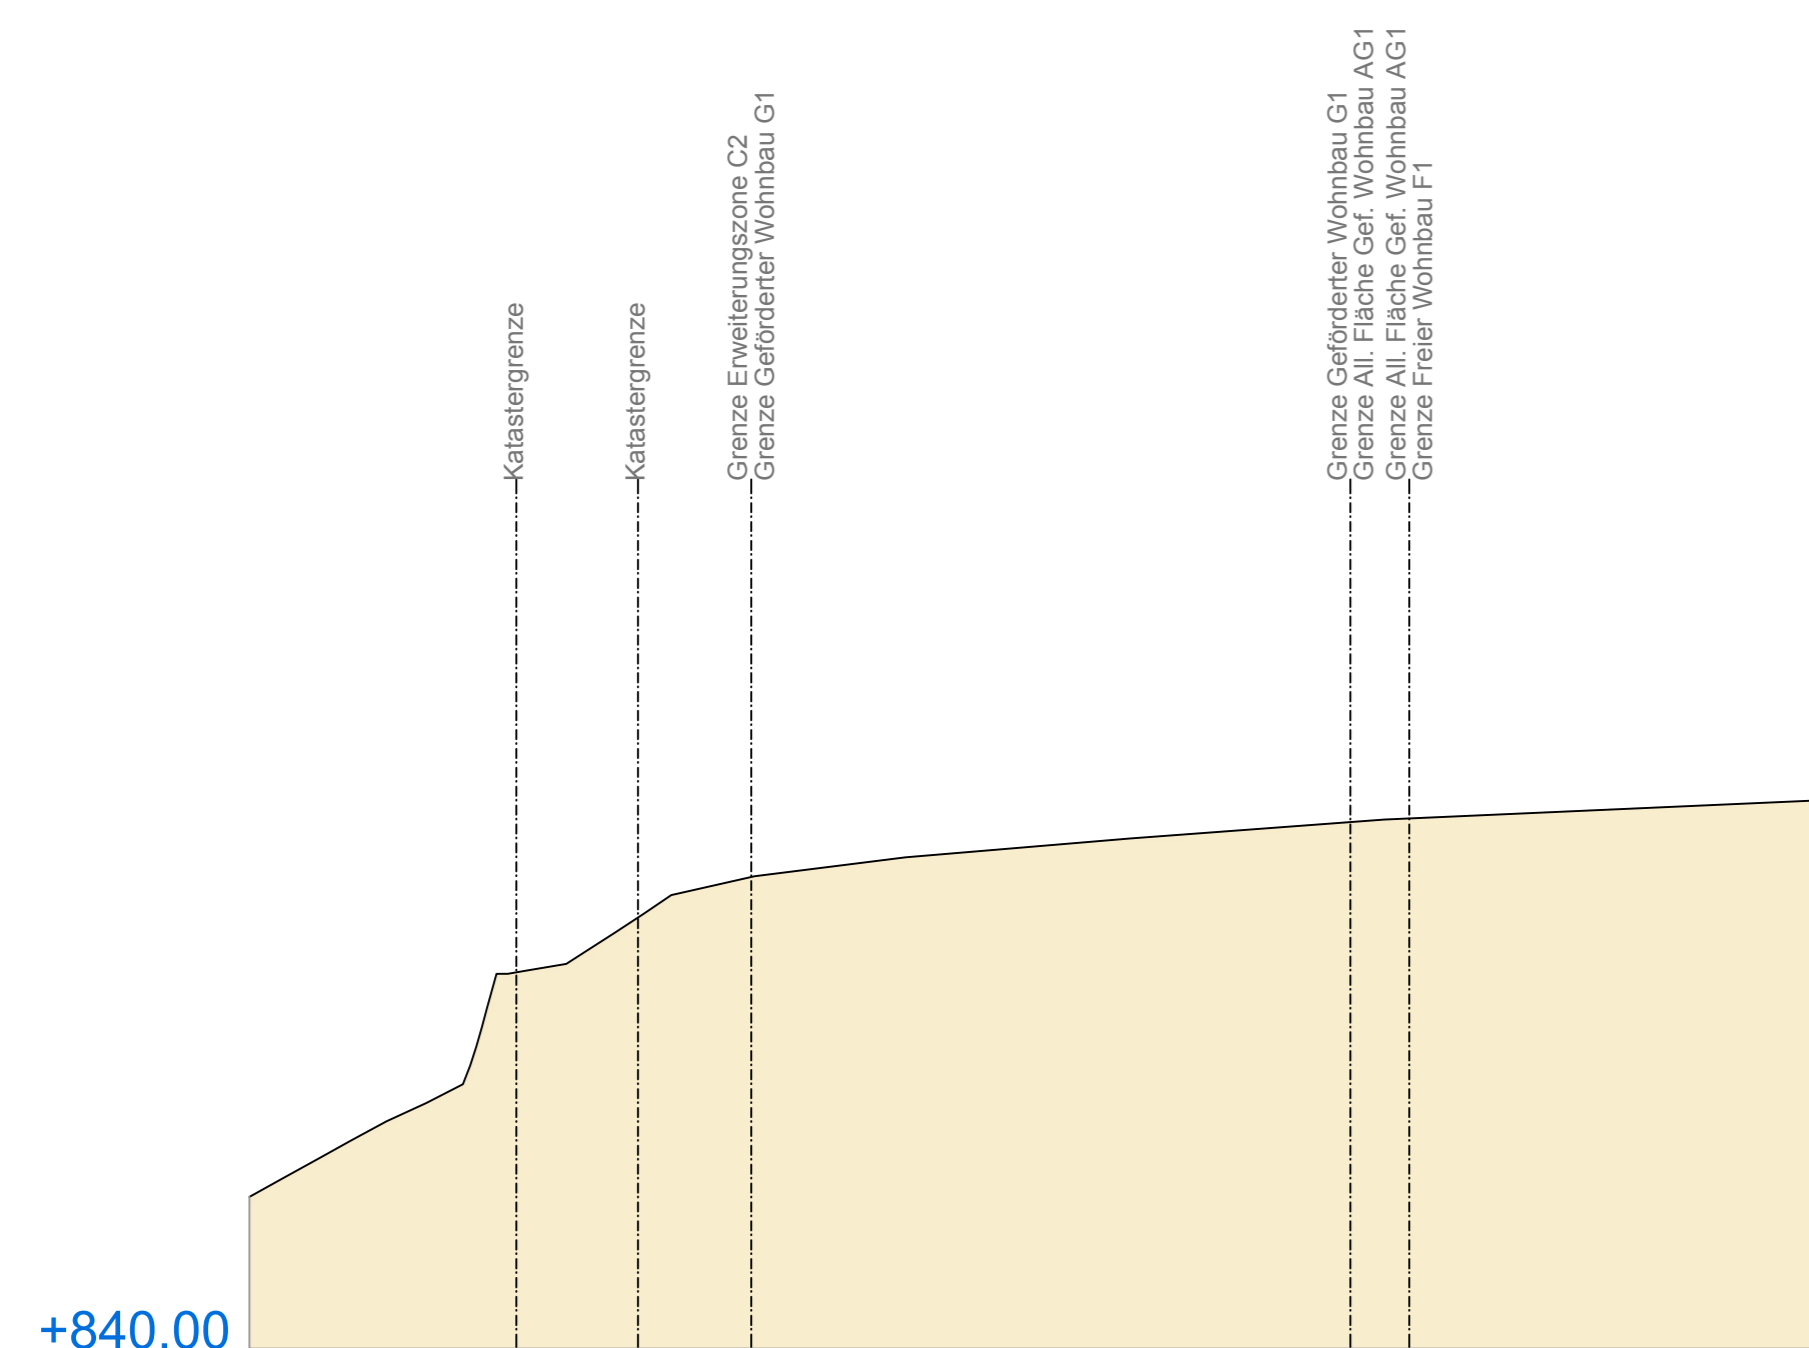

Schnitt S3-S3  
Sezione S3-S3  
M 1:200

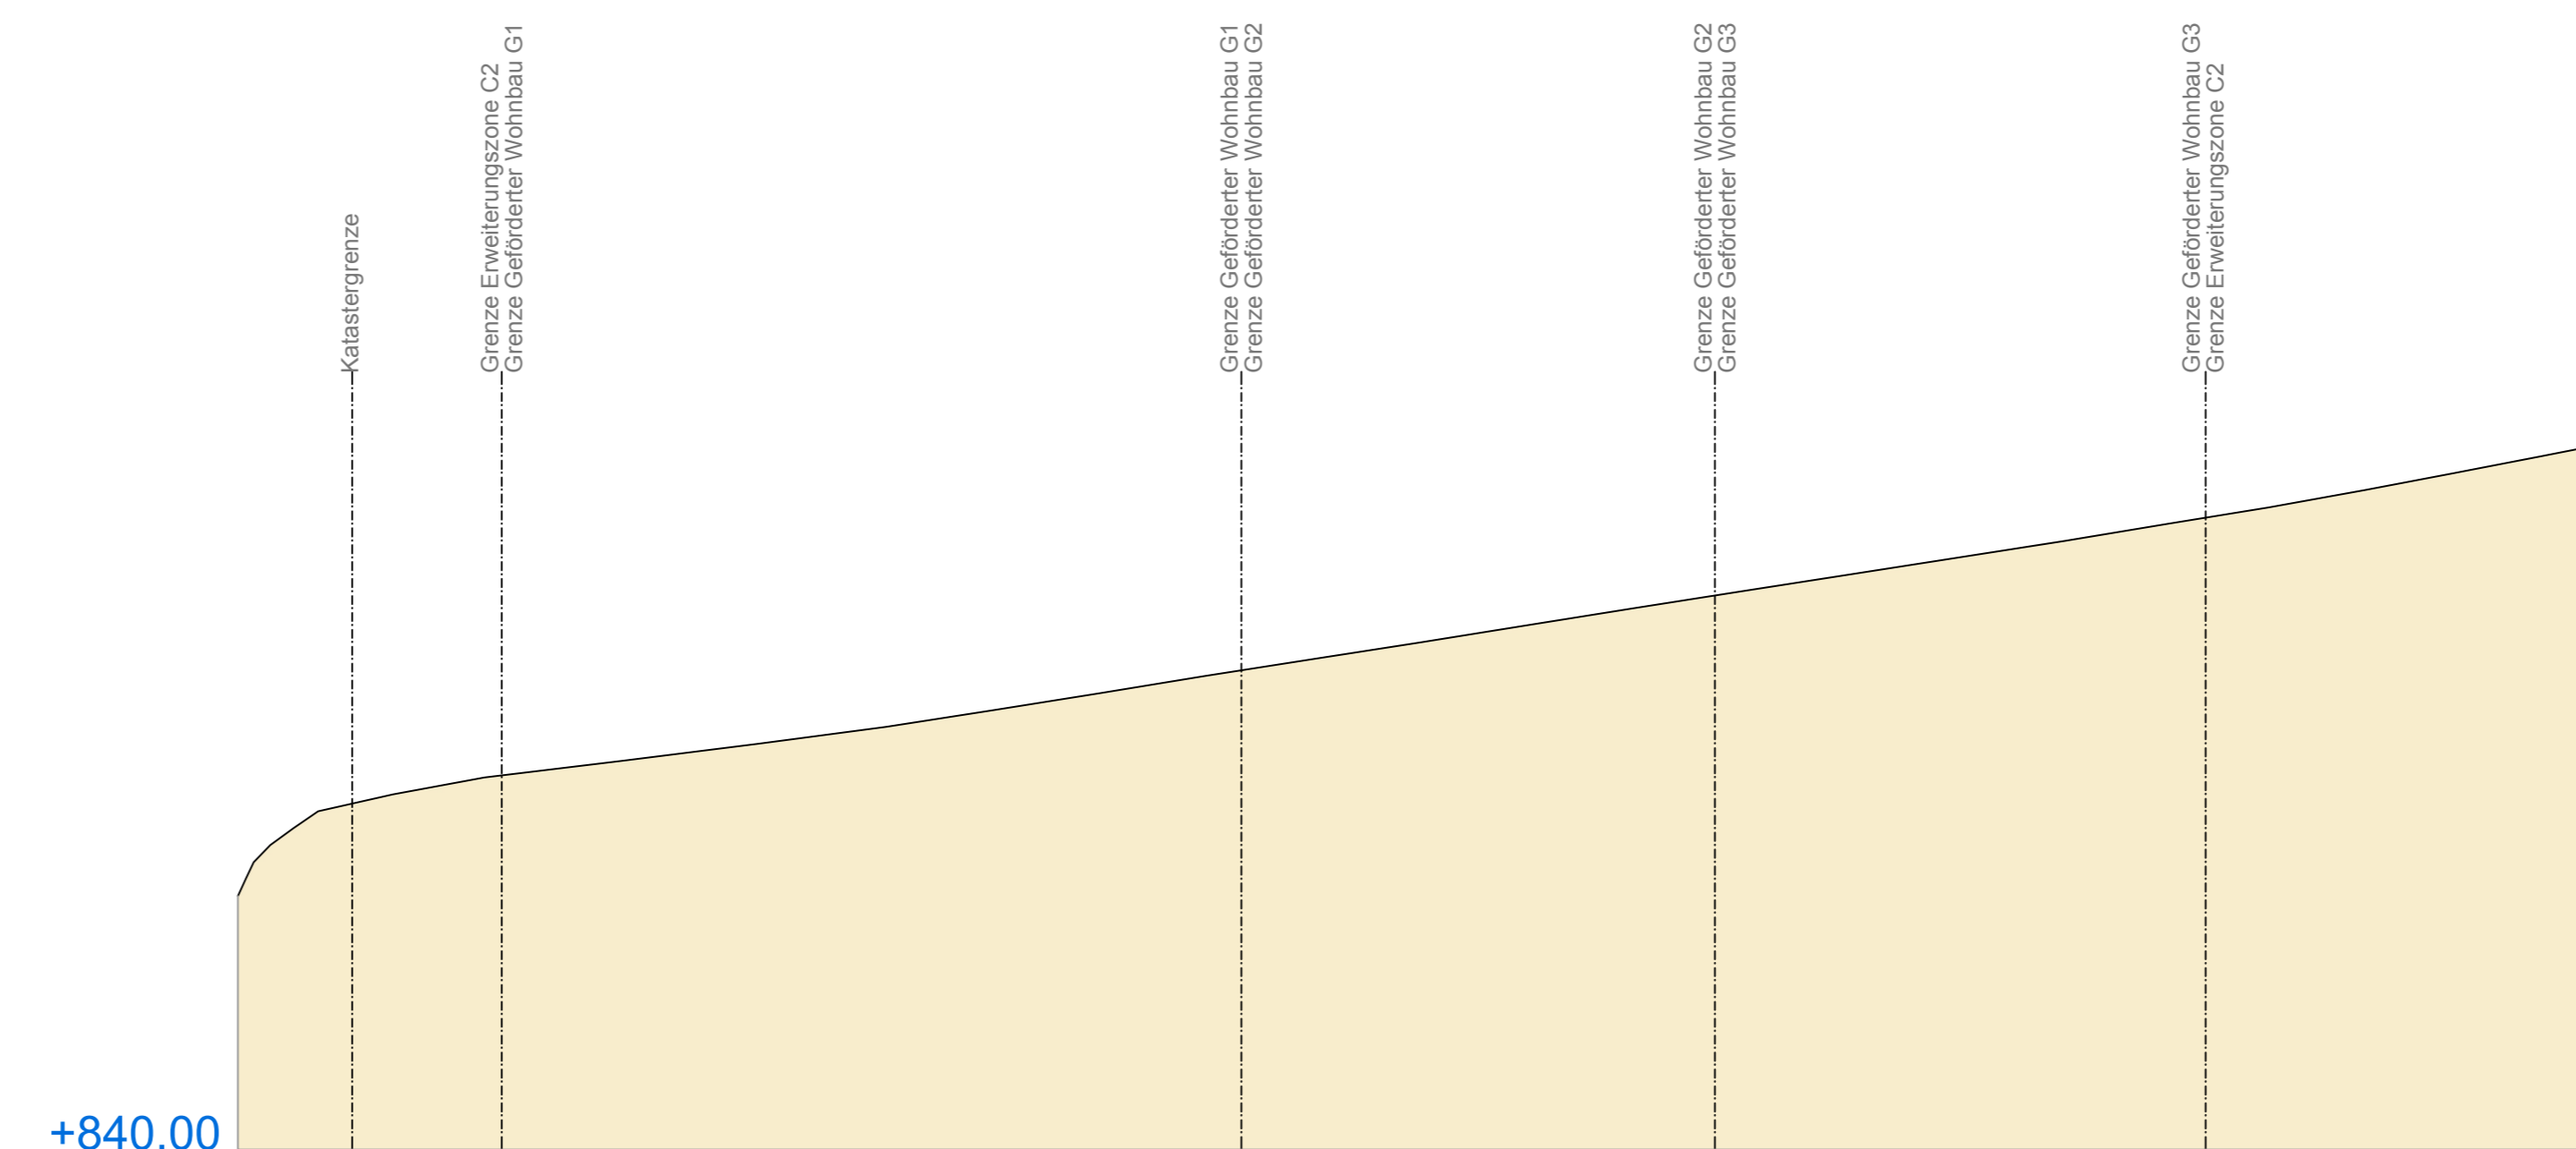

Schnitt S6-S6  
Sezione S6-S6  
M 1:200

LEGENDE  
LEGENDA

- BESTEHENDES GELÄNDE
- TERRENO ESISTENTE

03.07.2020

DATENSCHUTZBESTIMMUNGEN  
DAS ARCHITECTURBÜRO "RENATO D'ALBERTO" BEHÄLT SICH DAS GEISTIGE EIGENTUMSRECHT DIESER DOKUMENTES VOR MIT DEM VERBOT DER VERVIELFÄLTIGUNG, DER WEITERGABE ODER DER AUSSERVERTRAGSMÄSSIGEN NUTZUNG.  
INFORMAZIONI PRIVACY  
IL CONTENUTO DI QUESTO DISEGNO È DI PROPRIETÀ ESCLUSIVA DELLO STUDIO D'ARCHITETTURA "RENATO D'ALBERTO" E NON PUÒ ESSERE COPRATO O PASSATO A TERZI SENZA IL CONSENSO DEL PROPRIETARIO.

PROVINZ BOZEN PROVINCIA DI BOLZANO GEMEINDE BRIXEN COMUNE DI BRESSANONE

PROJEKTTITEL:  
TITOLO DI PROGETTO:  
Erstellung eines Durchführungsplans für die Erweiterungszone C2 "Klerant" in Klerant, Gemeinde Brixen; betreffend der G.P. 984/1 der K.G. St. Andrä  
Creazione di un piano d'attuazione per la zona residenziale di espansione C2 "Klerant" a Klerant, comune di Bressanone, riguardante la p.f. 984/1 del C.C. S.Andrea

BAUHERS: SCHATZNER FRANZ  
COMITENTE:

PLANINHALT:  
CONTENUTO:  
DURCHFÜHRUNGSPLAN  
PIANO D' ATTUAZIONE  
Schnitte (Bestand) - sezioni (esistente)

PROJEKT NUMMER: 178 PLAN NUMMER: 002  
PROGETTO NUMERO: PIANO NUMERO:

BAUWERKLEBUNG:  
MANAGEMENT EDILIZIO:

PROJEKTANT:  
PROGETTISTA:  
ARCH. D'ALBERTO RENATO  
Schlossergasse 23 - 39040 Natz  
vicolo schlosser 23 - 39040 Natz  
T 0472/200559 I info@renato-dalberto.it

STATIKER:  
CALCOLO STATICO:

DATUM: 07.07.2020  
DATA: 07.07.2020  
ZEICHNER:  
ELABORATO: AL