
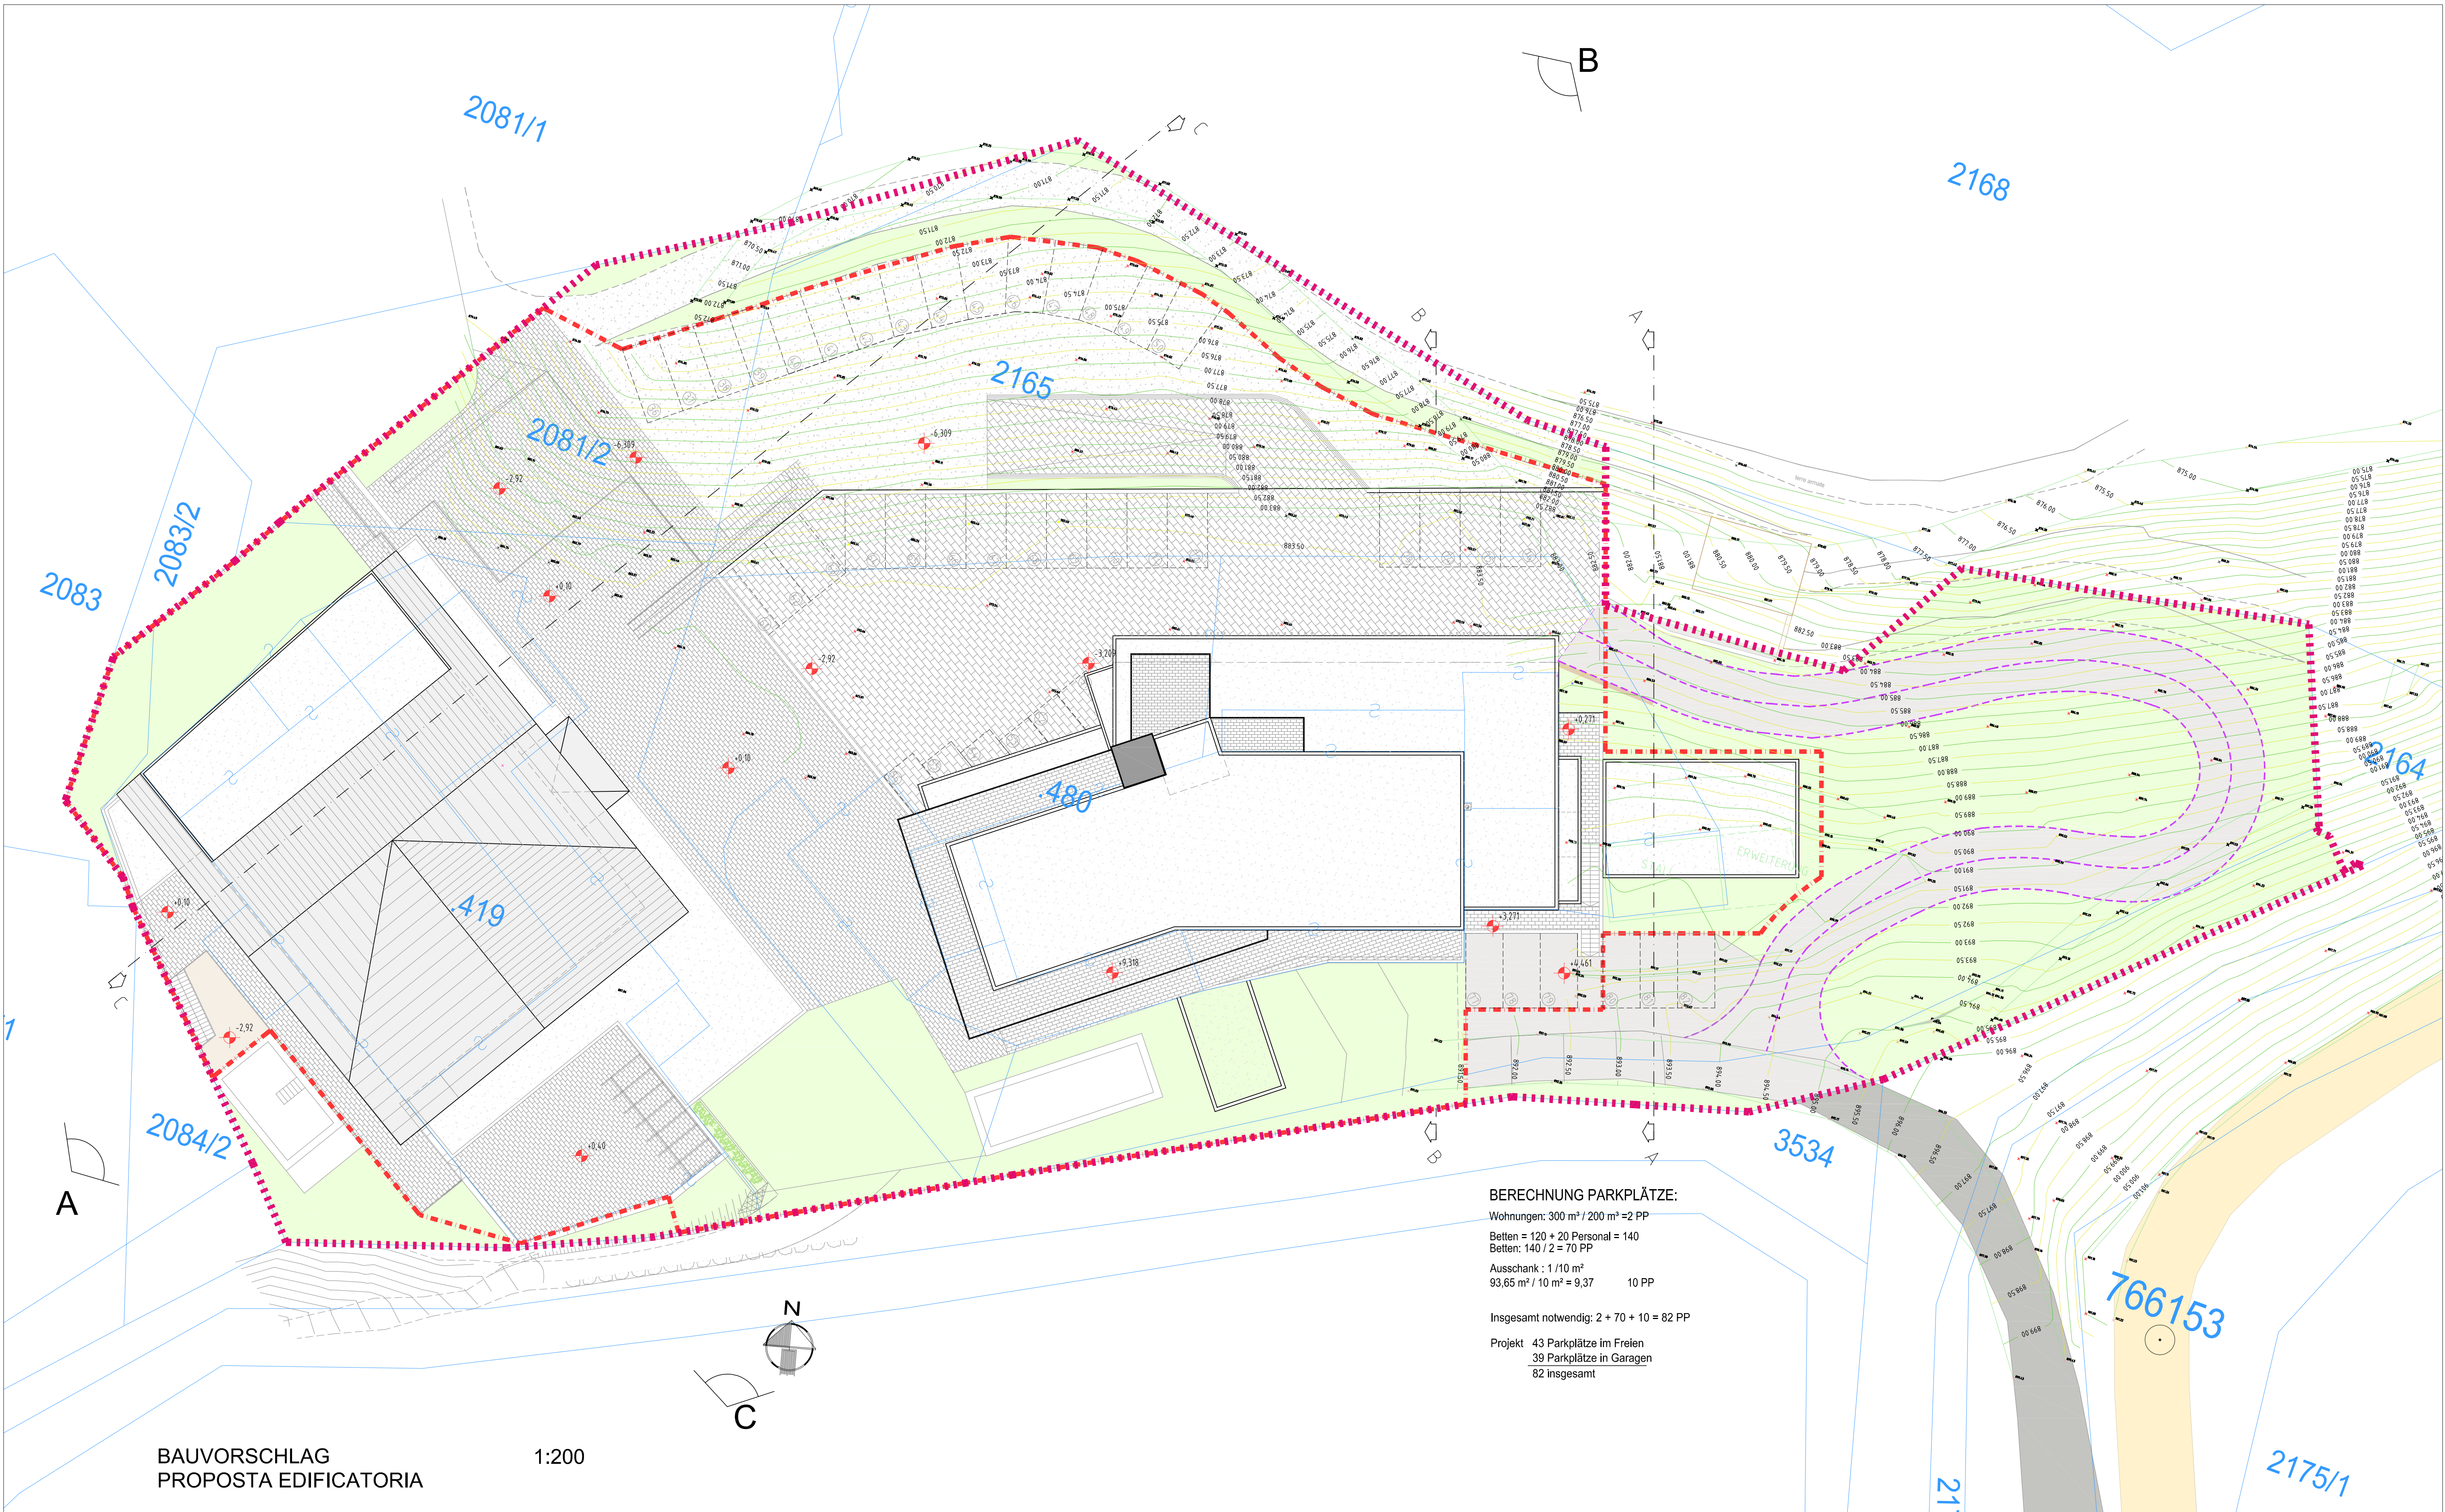
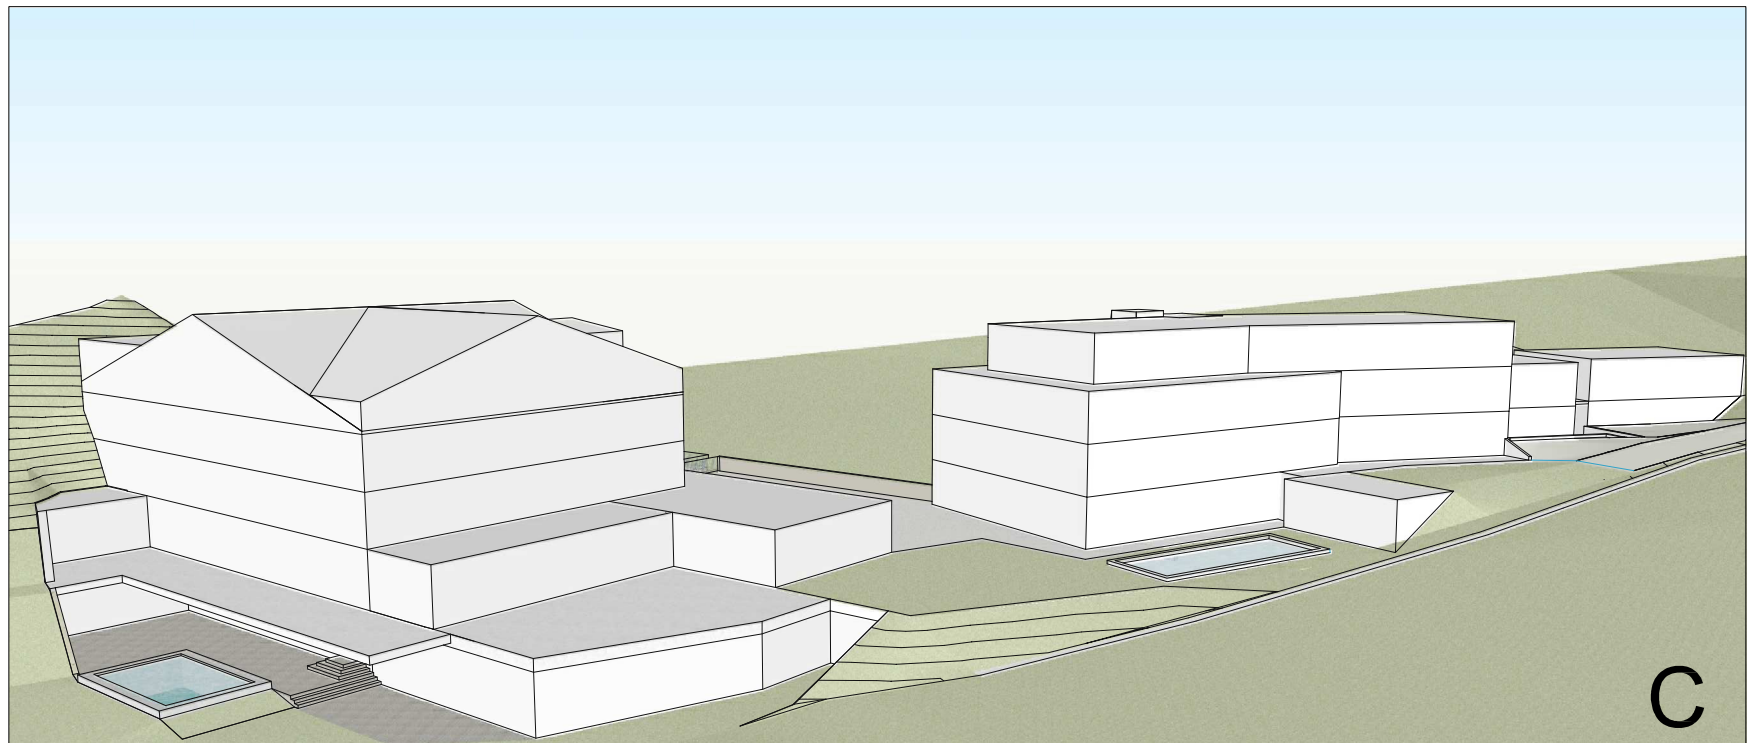
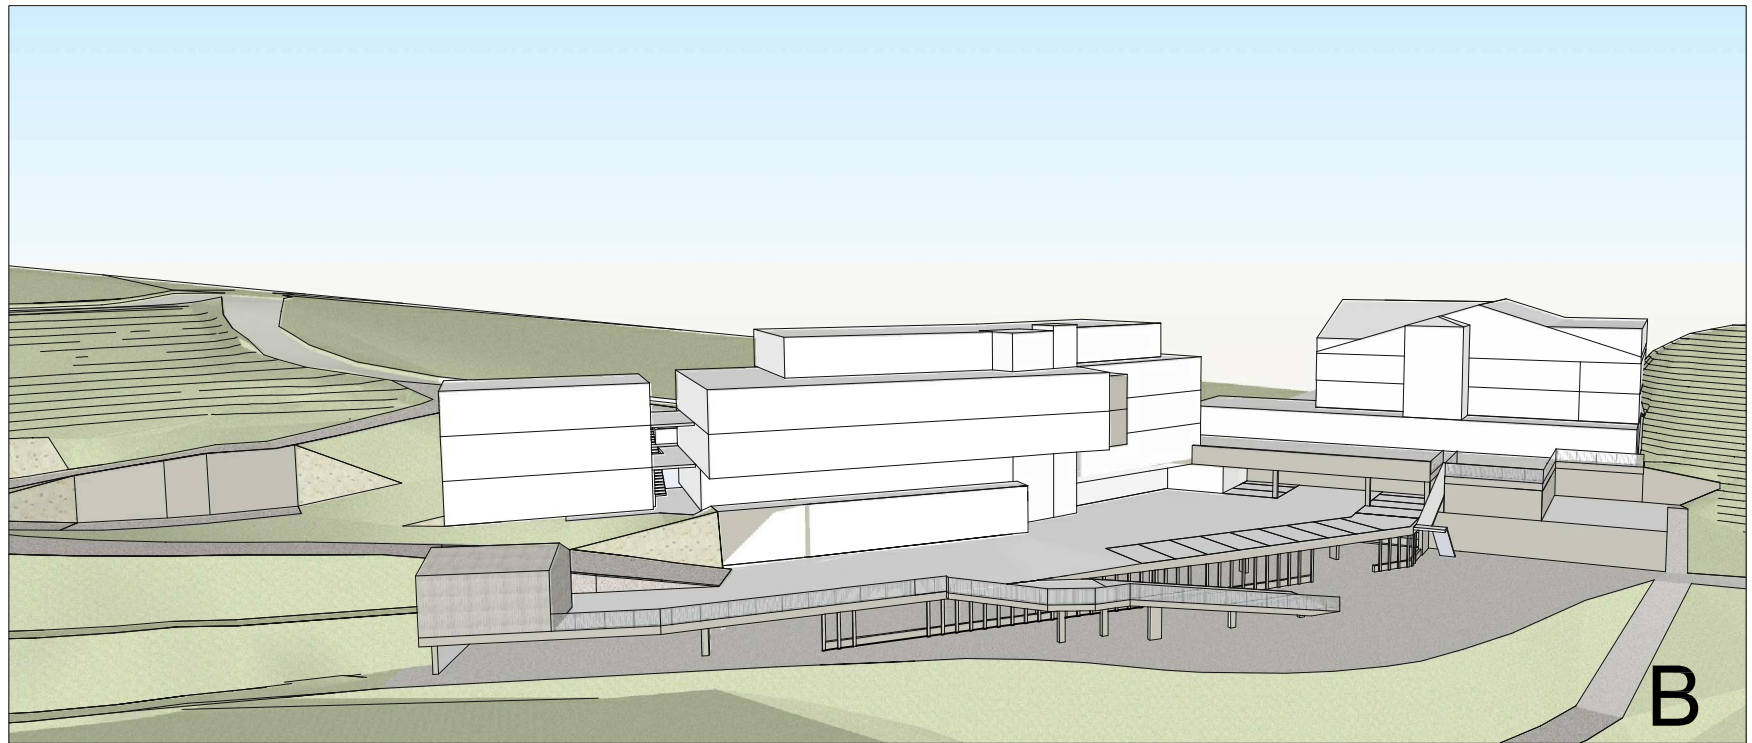
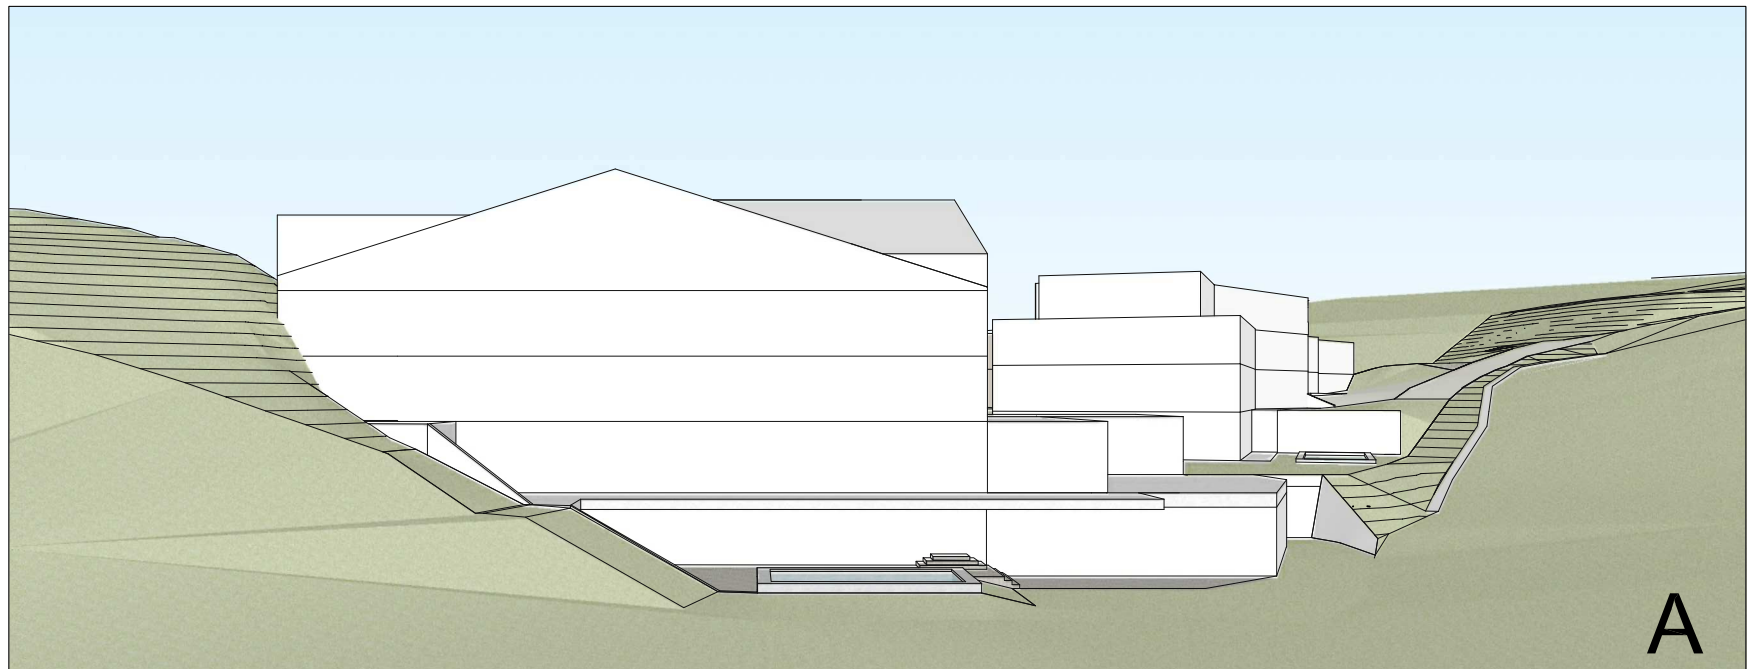
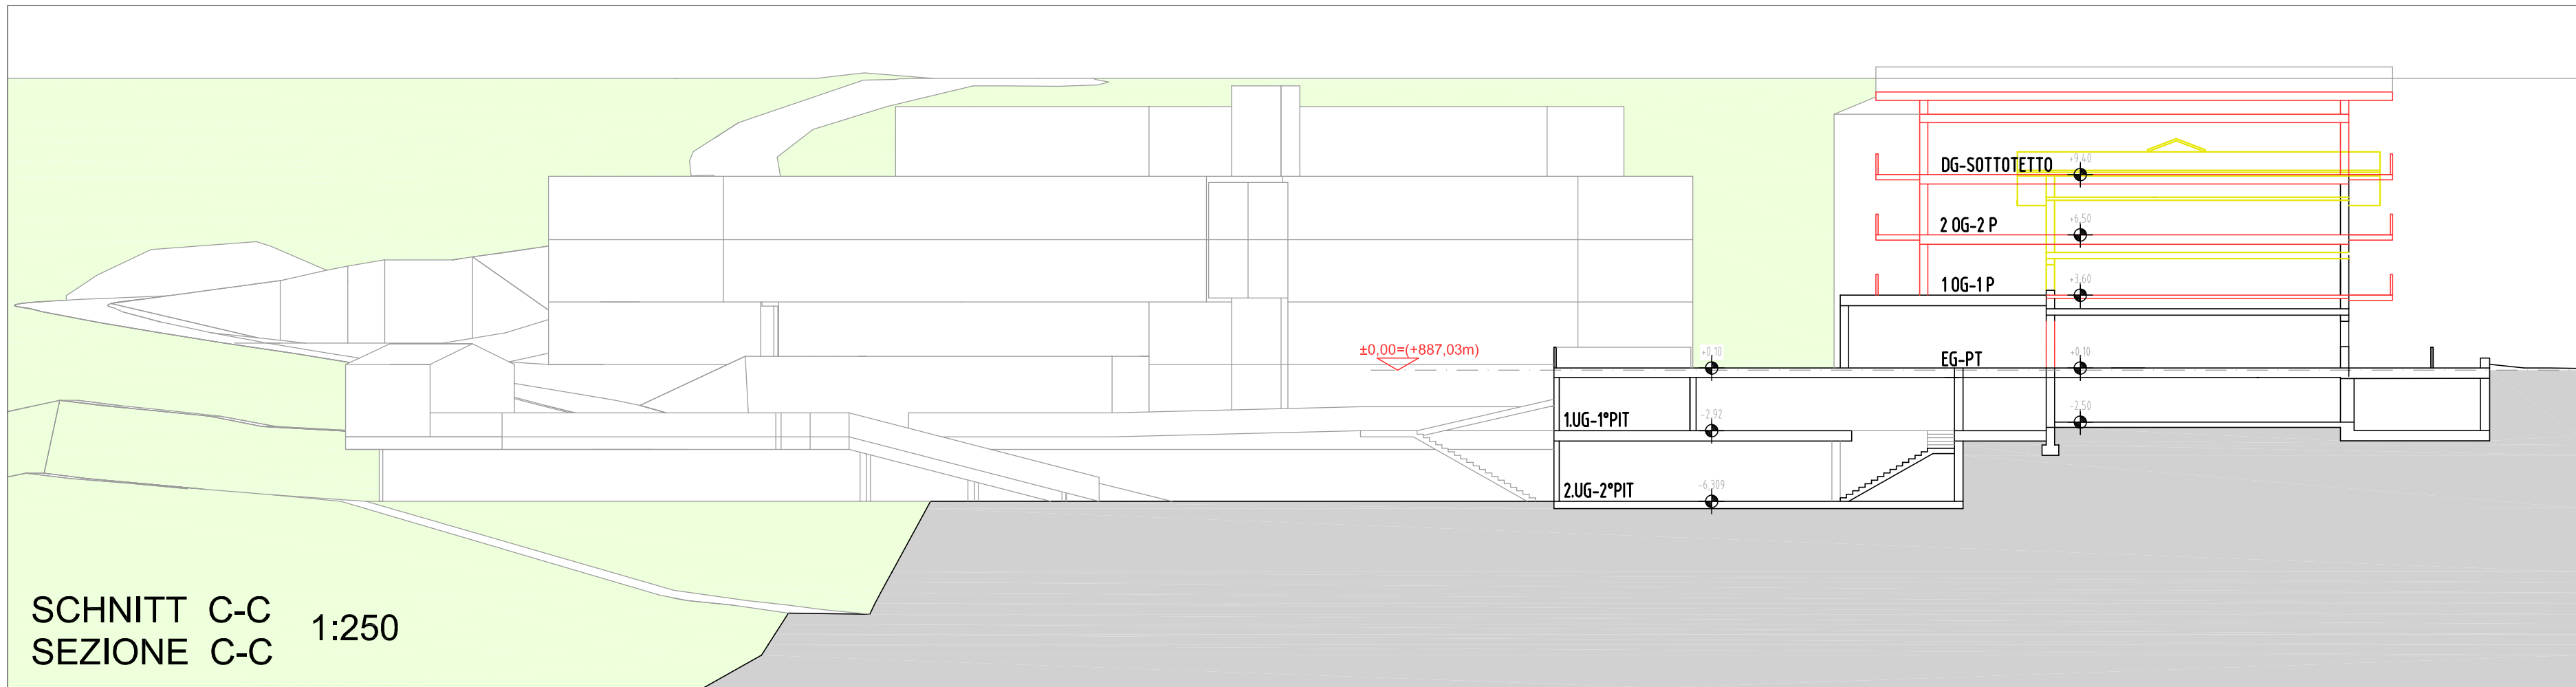
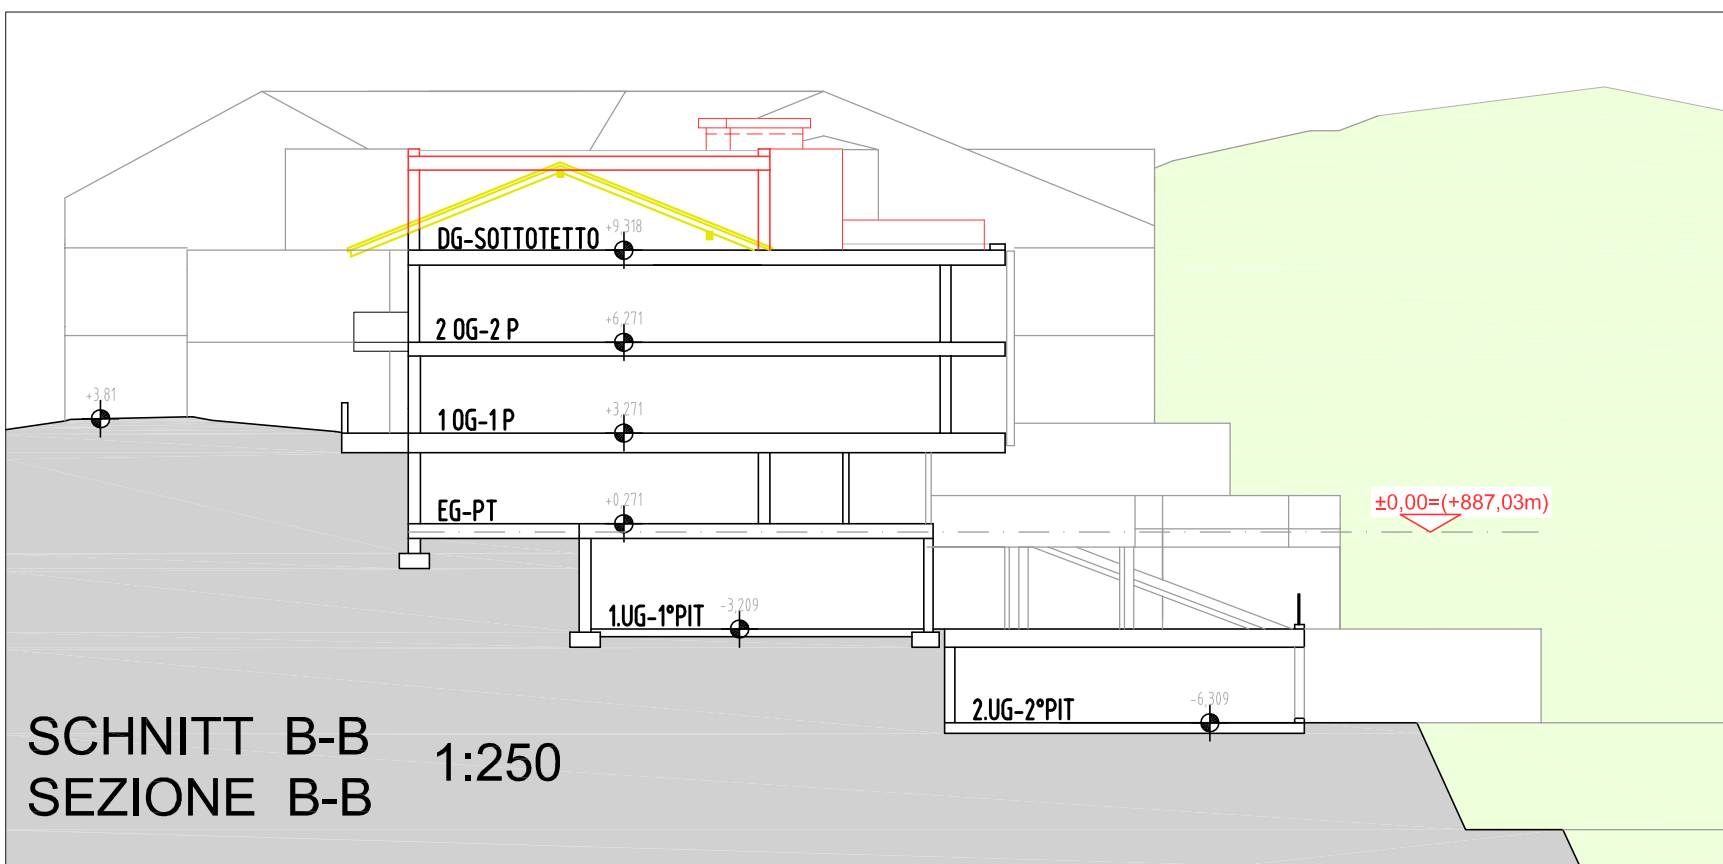


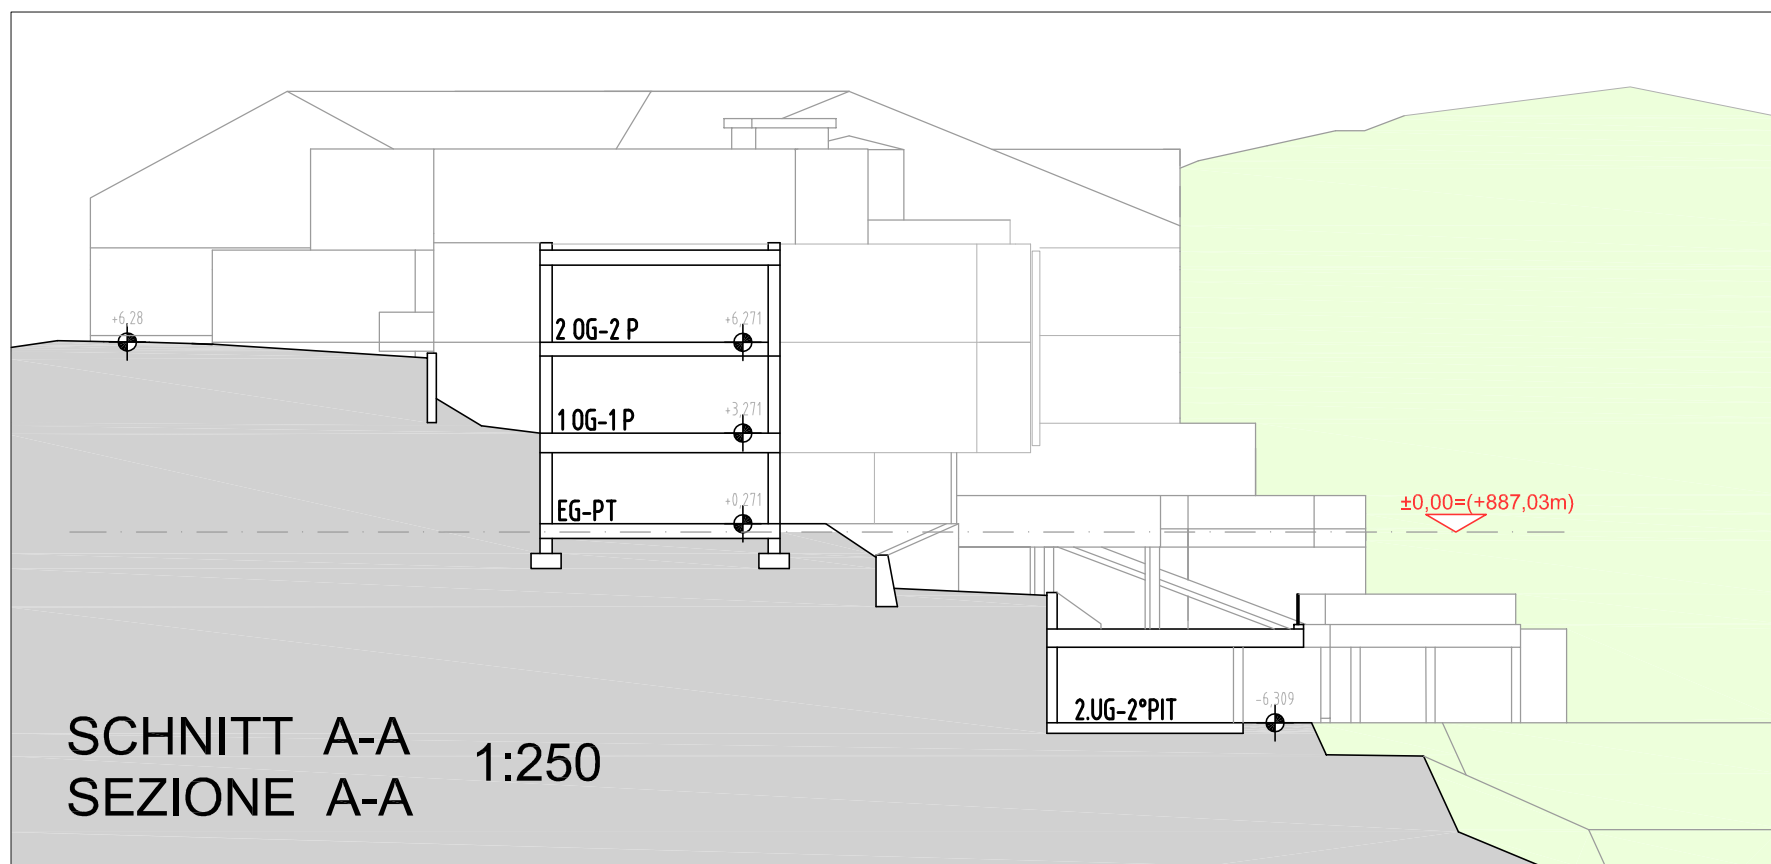

LEGENDE-LEGENDA

- ZONENEGRENZE
- CONFINE ZONA
- MAX. SAURECHTSNEGRENZE
- LIMITI MAX. EDIFICI
- OFFENTLICHE VERKEHRSFLÄCHE - BESTAND
- VIABILITA' PUBBLICA ESISTENTE
- PRIVATE VERKEHRSFLÄCHE AUSSER ZONE
- VIABILITA' PRIVATA FUORI ZONA
- VERKEHRSFLÄCHE UND PARKPLATZE
- AREE DI MANOVRA E PARCHEGGIO
- ZUBEHÖRFLÄCHE
- AREA DI PERTINENZA
- DALF
- TETTO
- SCHOTTER
- GRASS
- PRIVATE GRÖN
- VERGEE PRIVATE
- AUTOABSTELLPLATZ
- POSTO MACCHINA

DURCHFÜHRUNGSPLAN
DER ZONE FÜR TOURISTISCHE EINRICHTUNGEN - BEHERBERGUNG "TORGGLERHOF"
B.P. 419 und 480 und G.P. 2081/2, 2083/2, 2164, 2165, 2168 - K.G. ST. ANDRÄ
MAI 2020 - ÜBERARBEITUNG GEMÄSS BLP ÄNDERUNG
MIT GR-BESCHLUSS NR. 5 VOM 13.02.2020

PIANO DI ATTUAZIONE
DELLA ZONA PER IMPIANTI TURISTICI E ALLOGGIATIVI "TORGGLERHOF"
B.P. 419 und 480 und G.P. 2081/2, 2083/2, 2164, 2165, 2168 - K.G. ST. ANDRÄ
MAGGIO 2020 - RIELABORAZIONE IN BASE ALLA MODIFICA PUC
CON DELIBERA DEL C.C. N° 5 DEL 13.02.2020

ANTRAGSTELLER - RICHIEDENTE: HOTEL TORGGLERHOF KG

ANTRAGSTELLER - RICHIEDENTE : DER TECHNIKER - IL TECNICO :

BAUVORSCHLAG
PROPOSTA EDIFICATORIA

MASSTAB - SCALA: 1 : 200 PROJ.NR.
DATUM - DATA: 05.06.2020 - 14.09.2020 PLANGR.: GEZ.:

04