
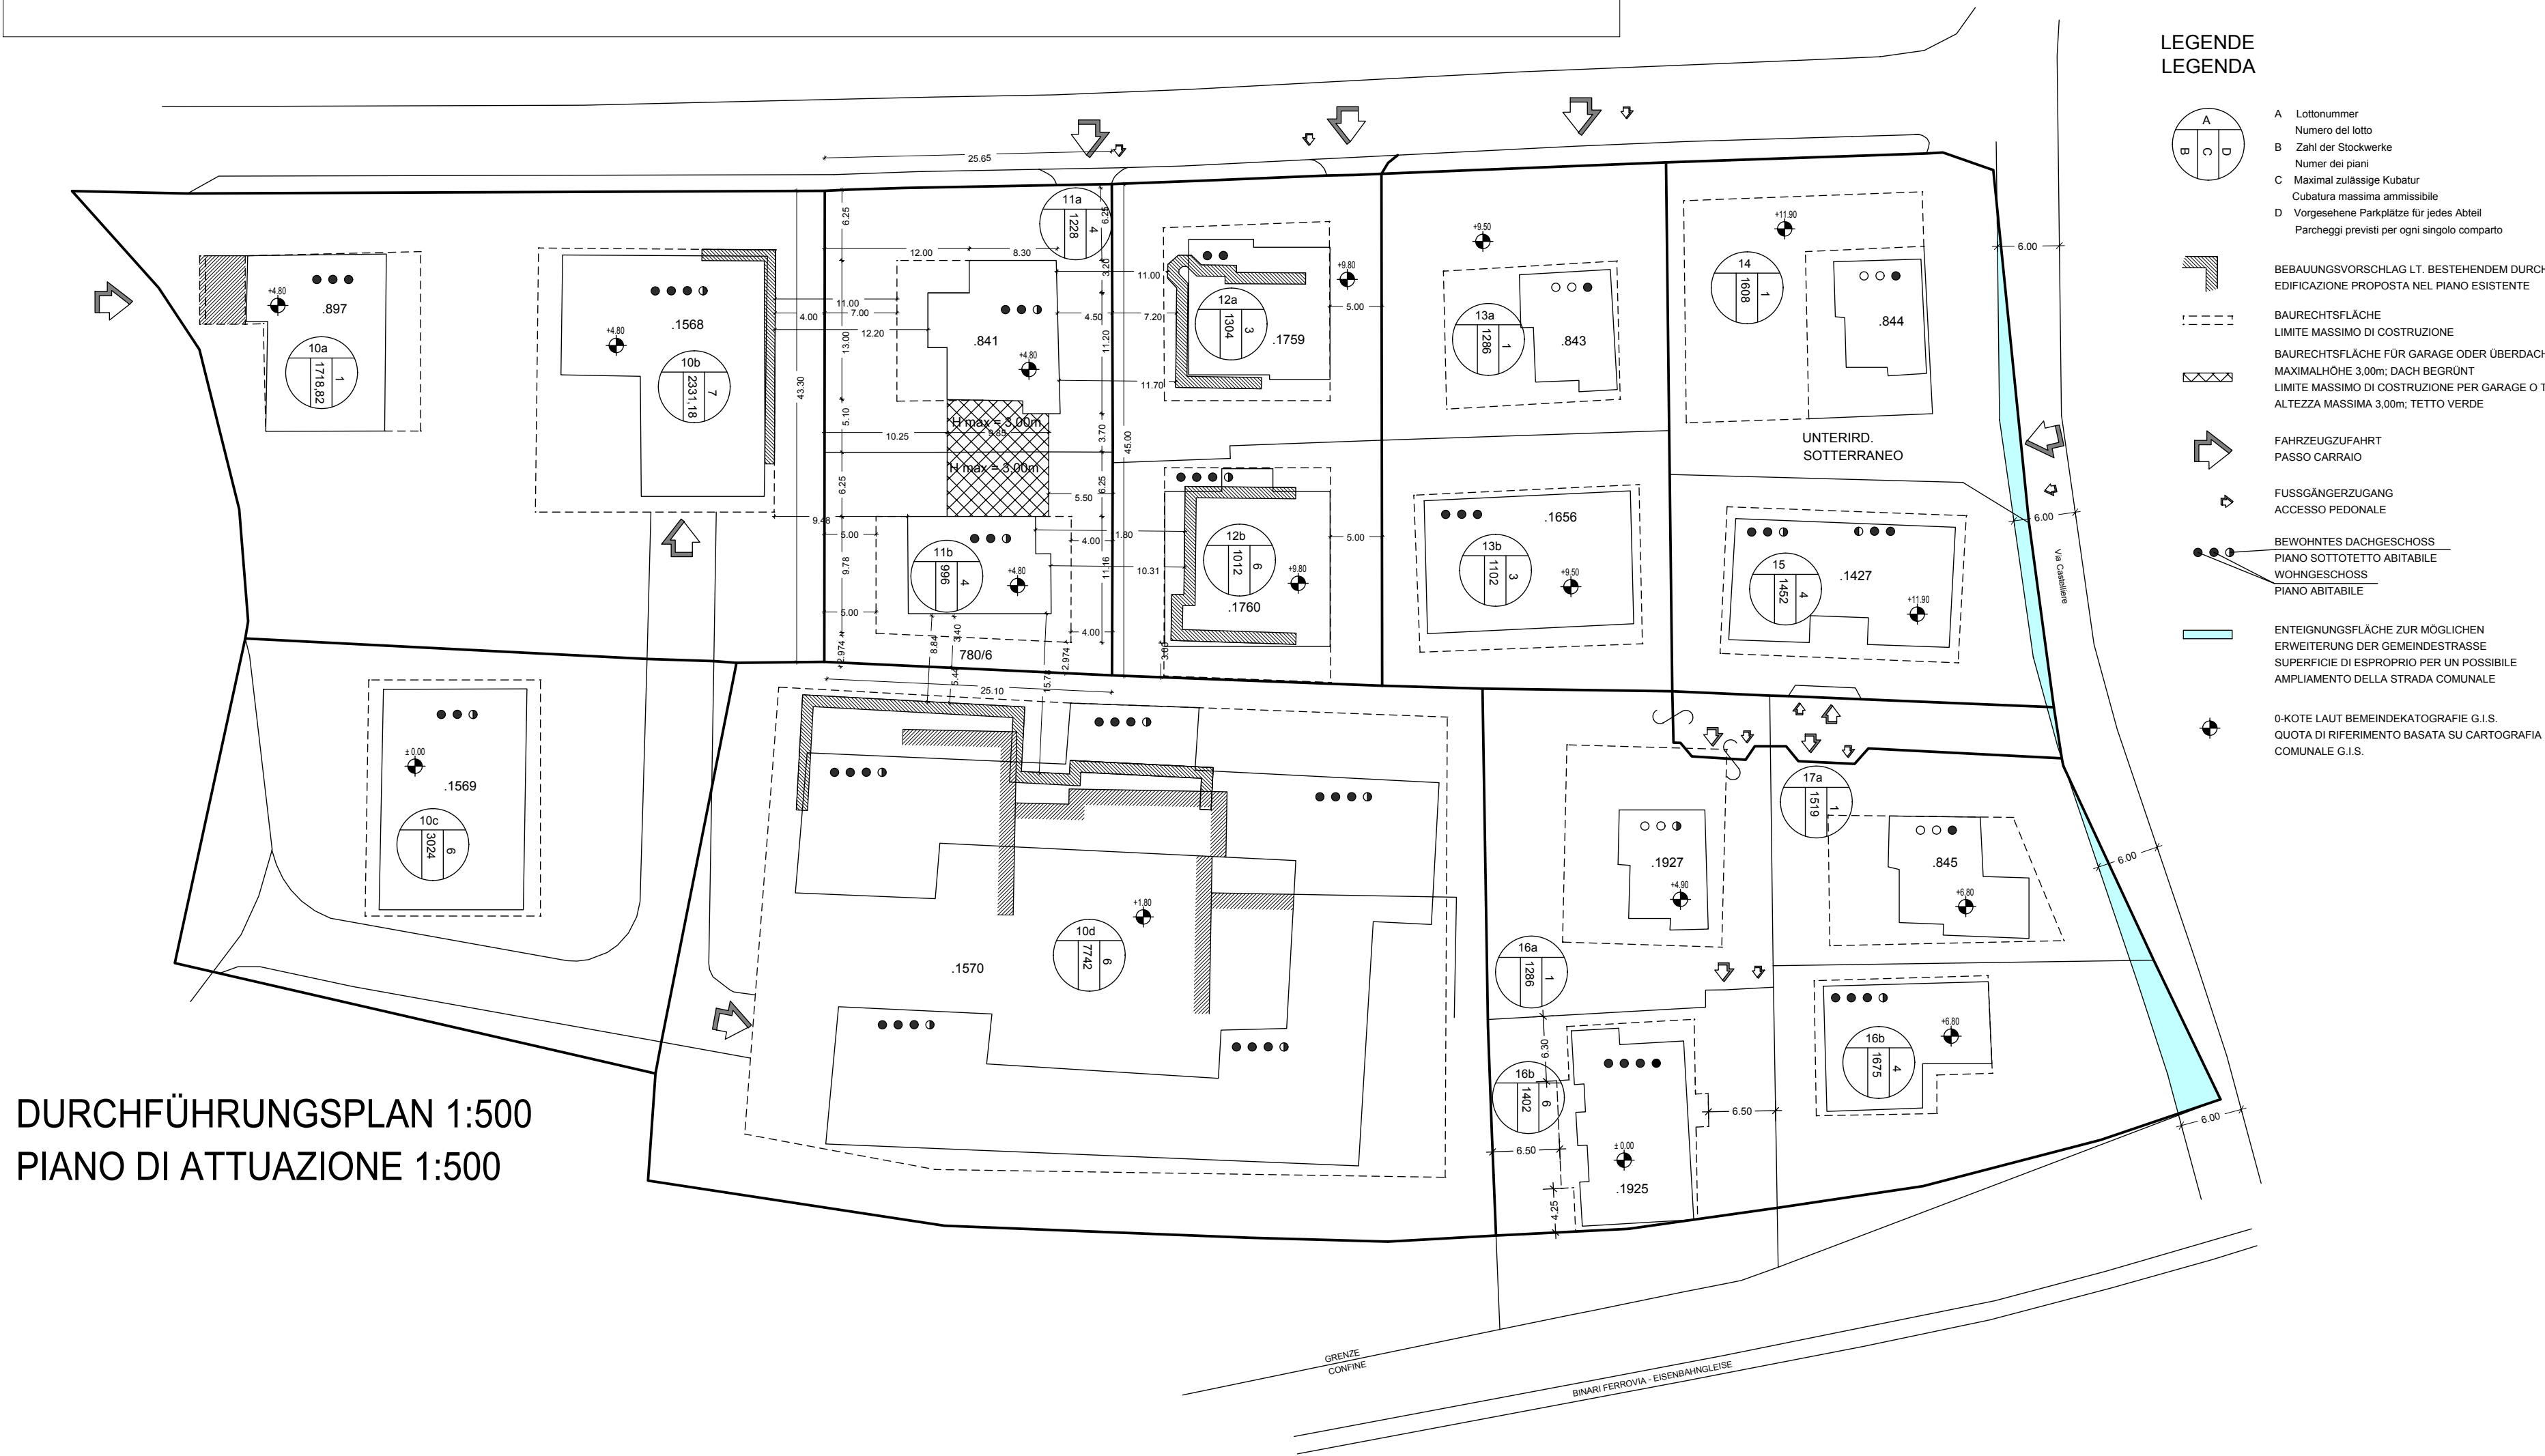
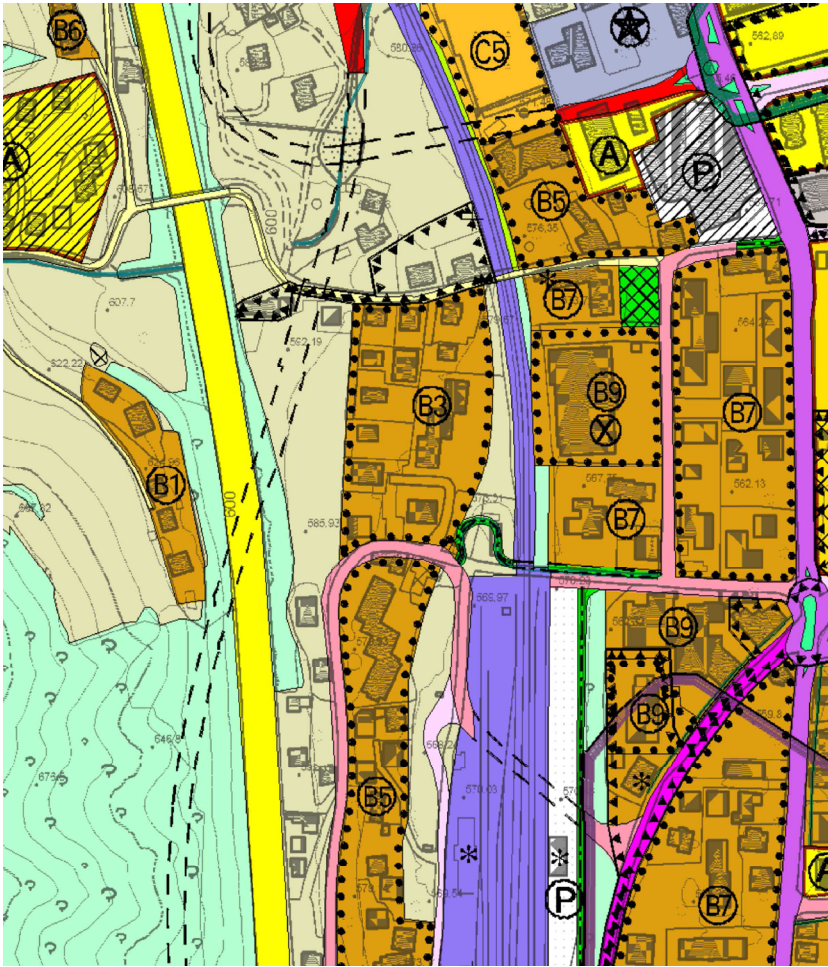


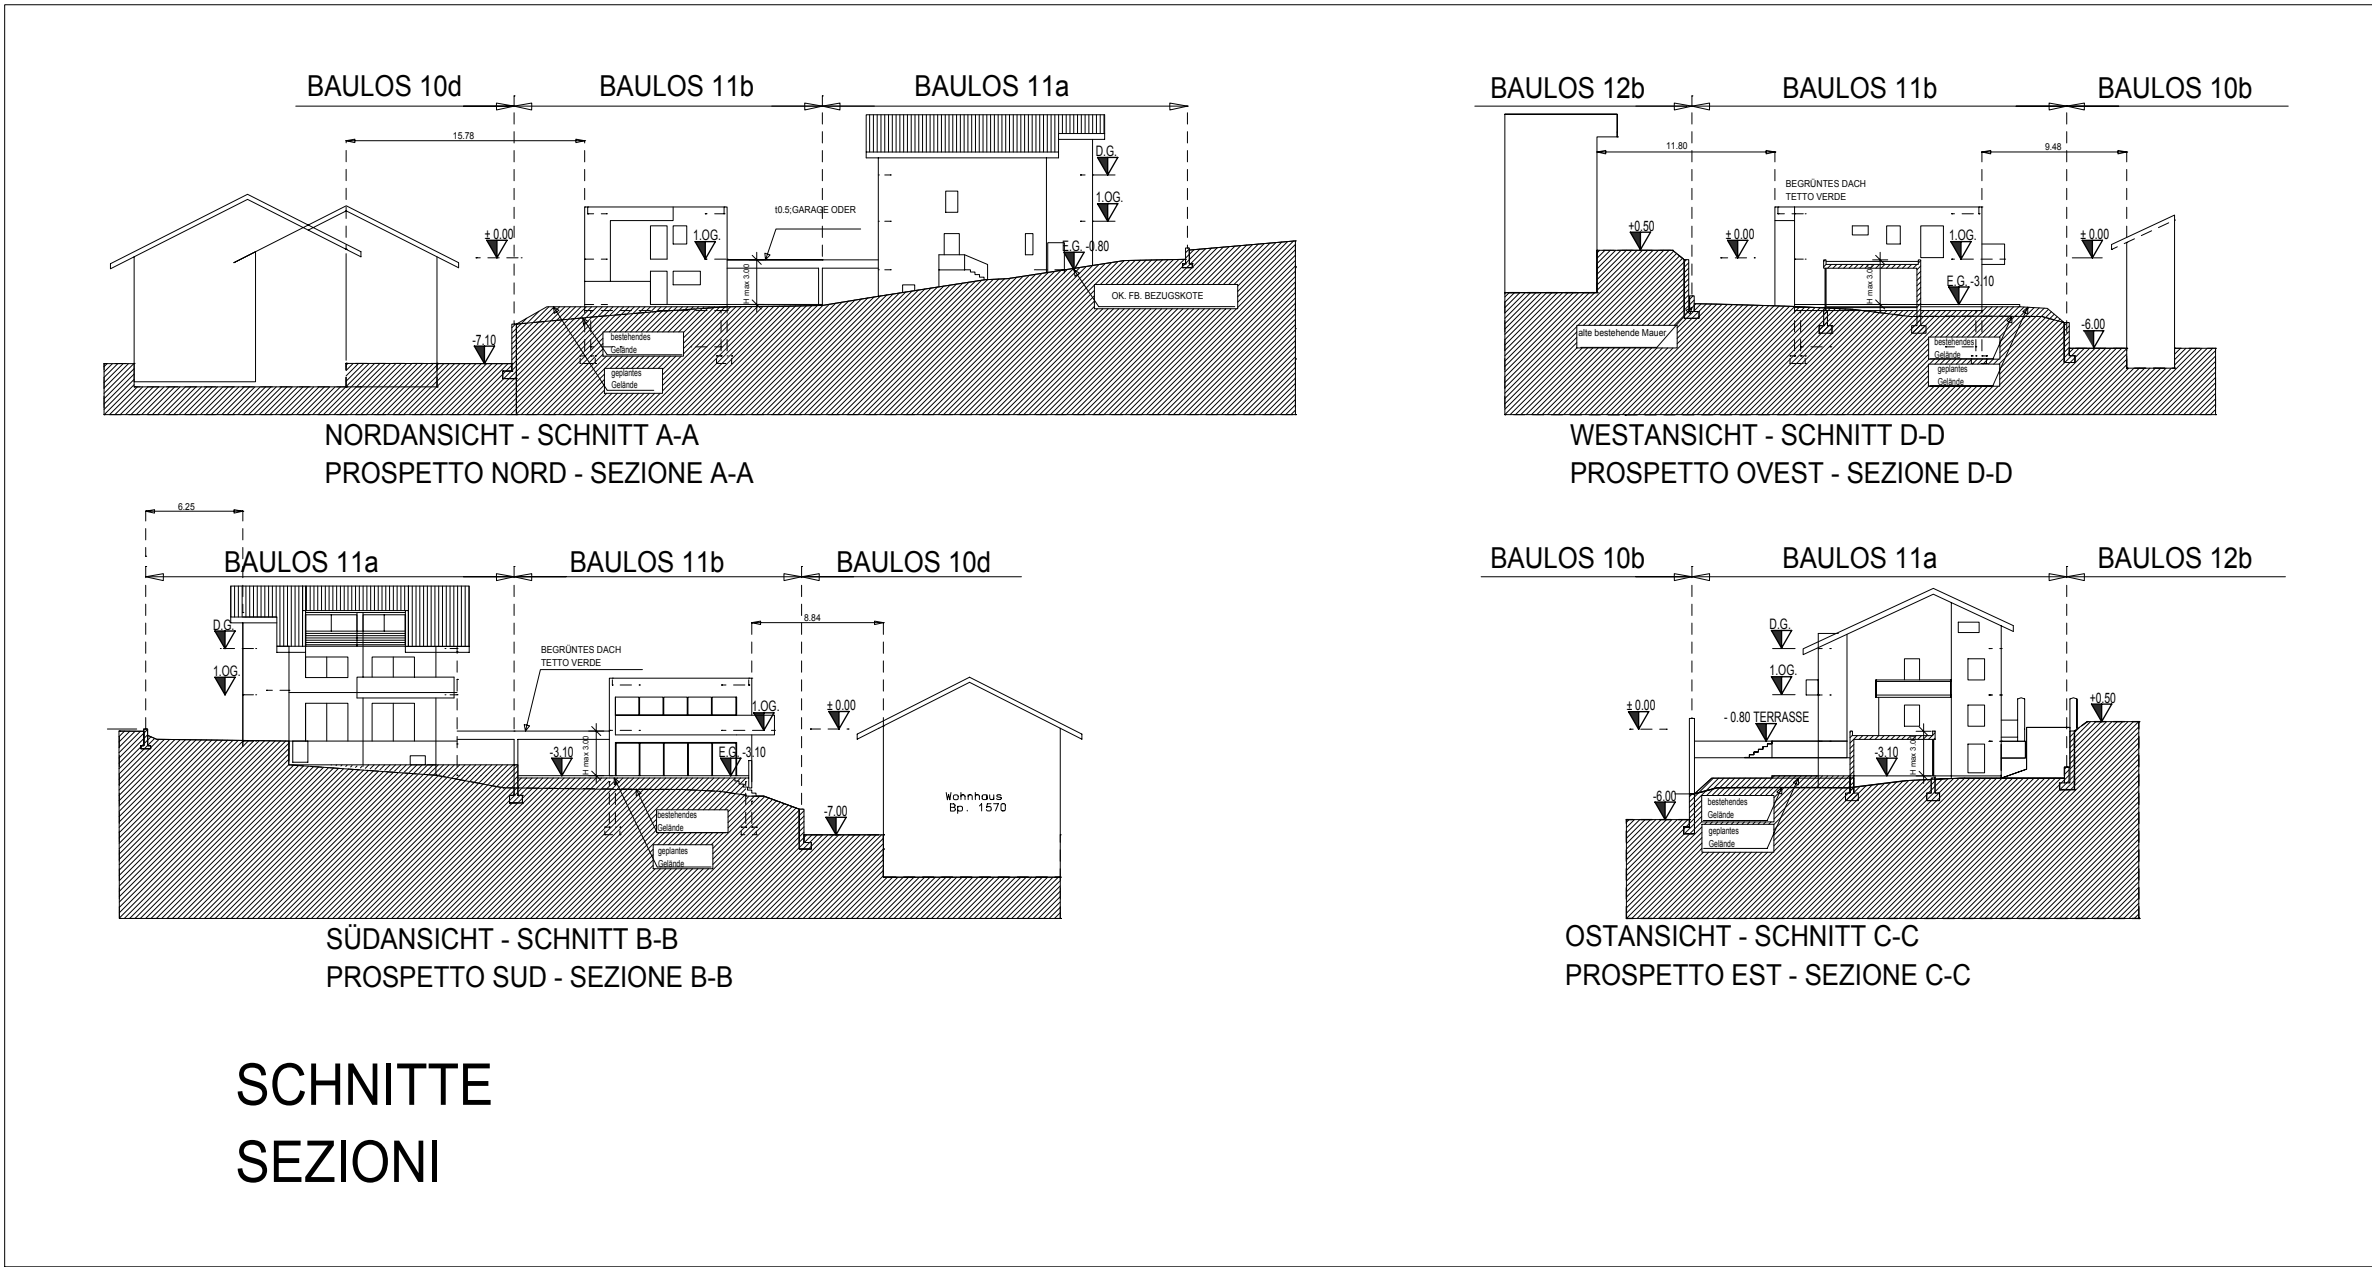

- LEGENDE
LEGENDA**
- A Lottnummer
Numero del lotto
 - B Zahl der Stockwerke
Numer dei piani
 - C Maximal zulässige Kubatur
Cubatura massima ammissibile
 - D Vorgesehene Parkplätze für jedes Abteil
Parcheggi previsti per ogni singolo comparto
- BEBAUUNGSVORSCHLAG LT. BESTEHENDEM DURCHFÜHRUNGSPLAN
EDIFICAZIONE PROPOSTA NEL PIANO ESISTENTE
- BAURECHTSFLÄCHE
LIMITE MASSIMO DI COSTRUZIONE
- BAURECHTSFLÄCHE FÜR GARAGE ODER ÜBERDACHUNG
MAXIMALHÖHE 3,00m; DACH BEGRÄNT
- BAURECHTSFLÄCHE FÜR GARAGE O TETTOIA
ALTEZZA MASSIMA 3,00m; TETTO VERDE
- FAHRZEUGZUFahrt
PASSO CARRAIO
- FUSSGÄNGERZUGANG
ACCESSO PEDONALE
- BEWOHNTE DACHGESCHOSS
PIANO SOTTOTETTO ABITABILE
- WOHNGESCHOSS
PIANO ABITABILE
- ENTWICKLUNGSFLÄCHE ZUR MÖGLICHEN
ERWEITERUNG DER GEMEINDISTRASSE
SUPERFICIE DI ESPROPRIO PER UN POSSIBILE
AMPLIAMENTO DELLA STRADA COMUNALE
- 0-KOTE LAUT BEIEMEINDEKARTOGRAFIE G.I.S.
QUOTA DI RIFERIMENTO BASATA SU CARTOGRAFIA
COMUNALE G.I.S.

STUDIO DI PROGETTAZIONE PLANUNGSBÜRO Geom. Agostini Toni - Arch. Zanella Adriano 39049 Vipiteno - Sterzing via Johann Kofler 15 Johann Kofler Str. Tel. 0472/765011 - Telefax 0472/767005 e-mail: info@az-studio.it	OGGETTO - BETREFF ÄNDERUNG DURCHFÜHRUNGSPLAN DER AUFFÜLLZONE "B3" "Burghrieden" BAULOS 16 b - B.P. 1925 K.G. Brixen	DATA - DATUM 7.10.2020
	MODIFICA PIANO D'ATTUAZIONE ZONA DI COMPLETAMENTO "B3" "Castelliere" LOTTO 16b - P.ed. 1925 C.C. Bressanone	LAVORO - AUFTRAG 265
PROJEKTISTA - ENTWERFER	DESCRIZIONE - BESCHREIBUNG DURCHFÜHRUNGSPLAN - ENDSTAND PIANO D'ATTUAZIONE - STATO FINALE	SCALA - MASS 1: 500 1: 500
	AUSZUG KATASTERMAPPE - ESTRATTO MAPPA CATASTALE AUSZUG BAULEITPLAN - ESTRATTOPIANO REGOLATORE	1:1000 1:5000
PROPRIETÄR - BESITZER	COMMITTENTE - BAUHERR PALFRADER IMMOBILIEN GmbH Digital signiert von Techniker mit Sondervollmacht für Palfrader Steig	DISEGNO - ZEICHNUNG 1