



ZONE FELDTHURNERSTR.. - ZONA VIA VELTURNO

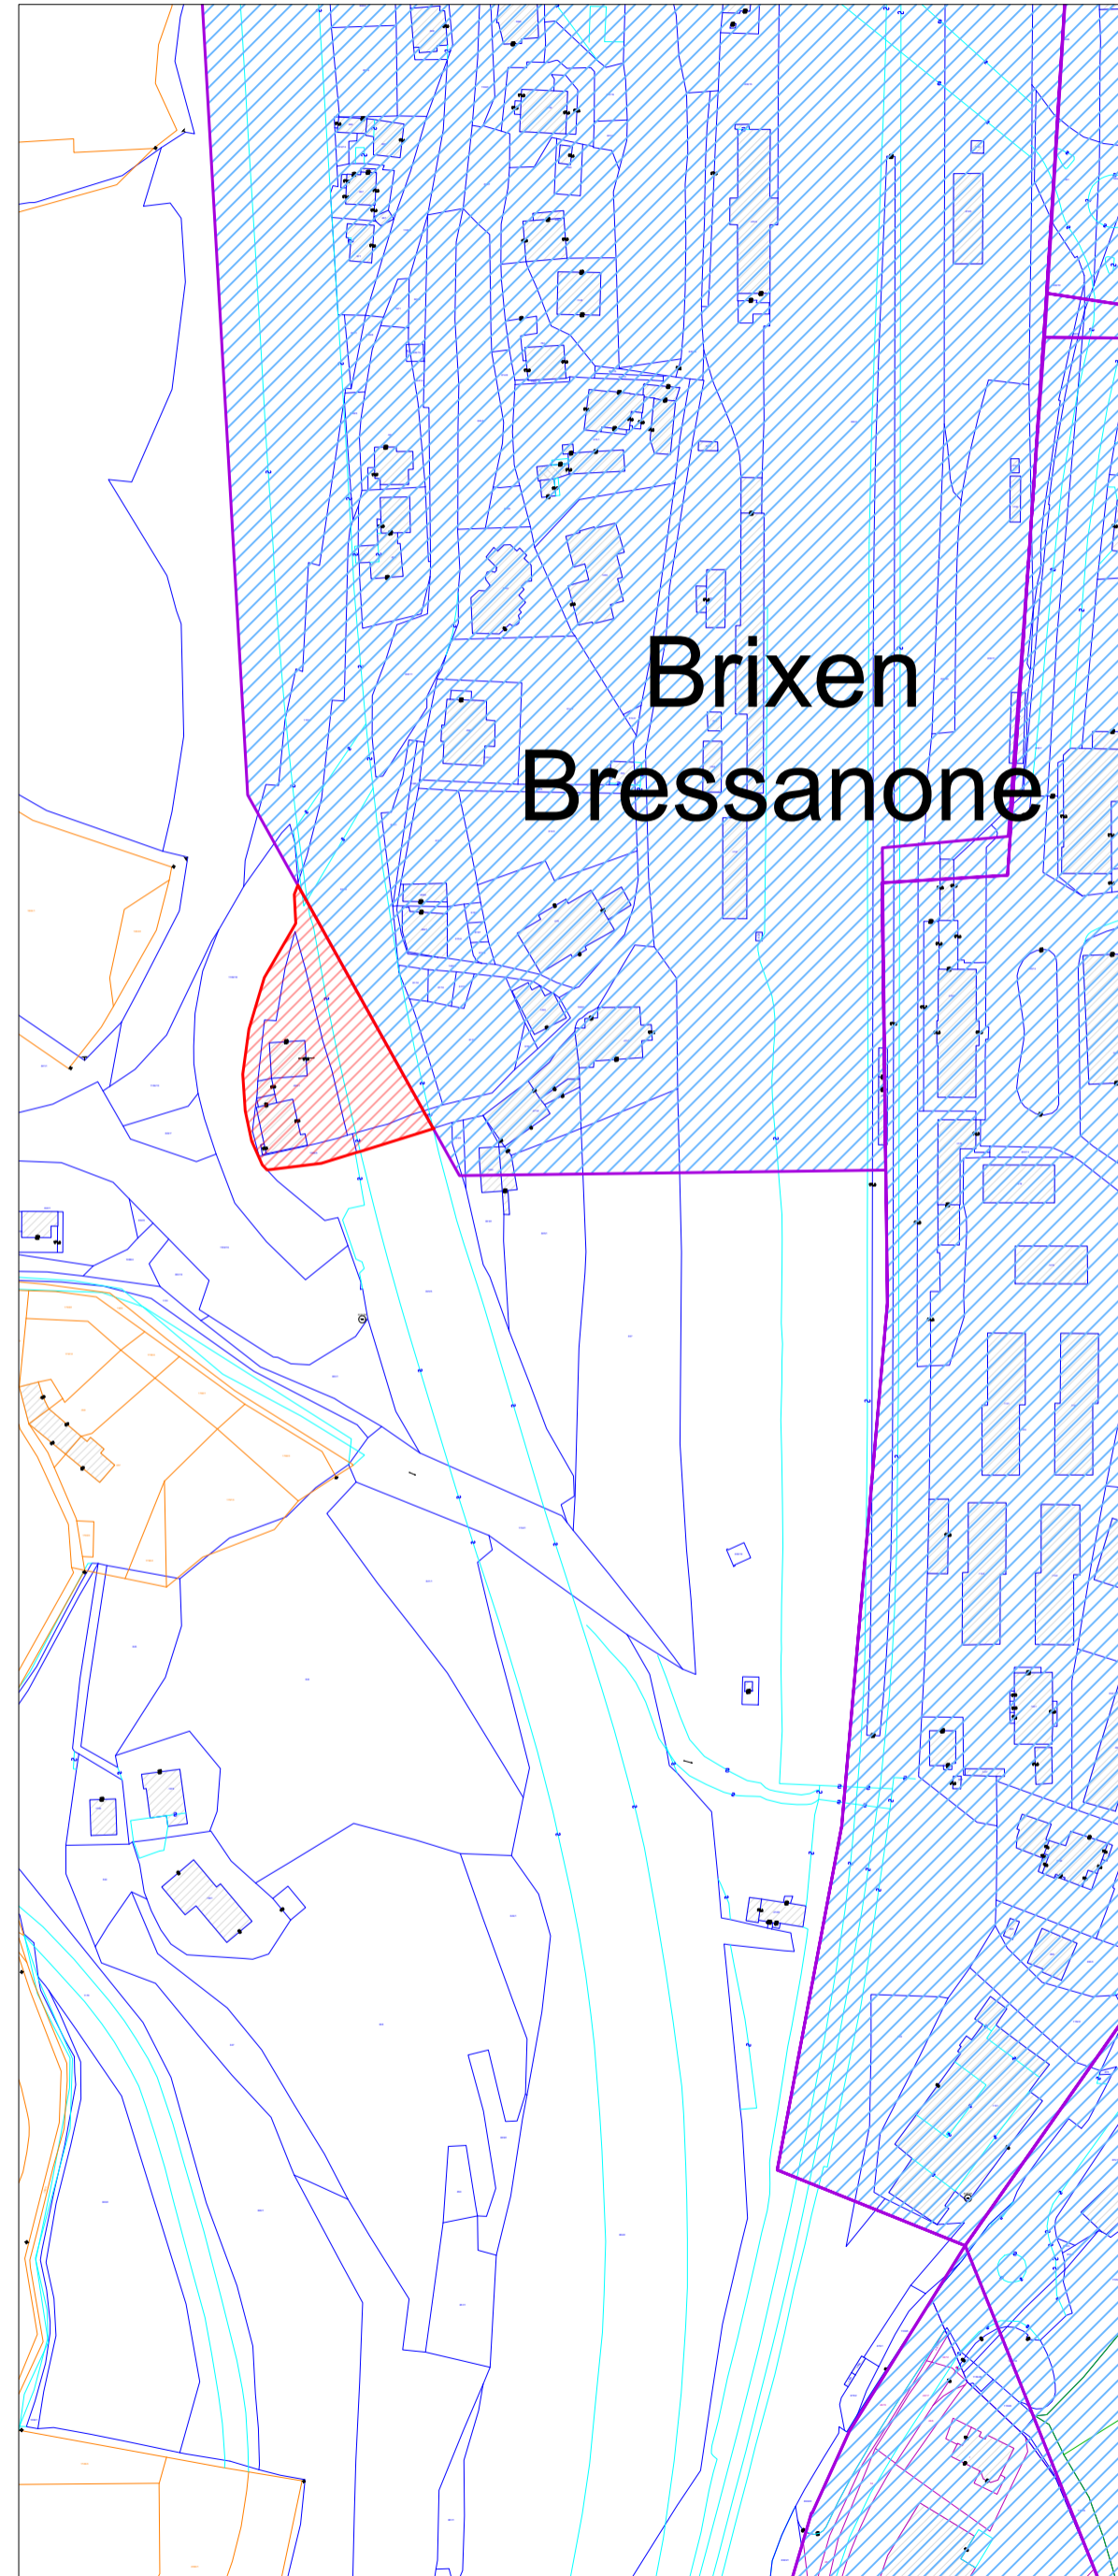

ZONE PLOSESTR. - ZONA VIA PLOSE

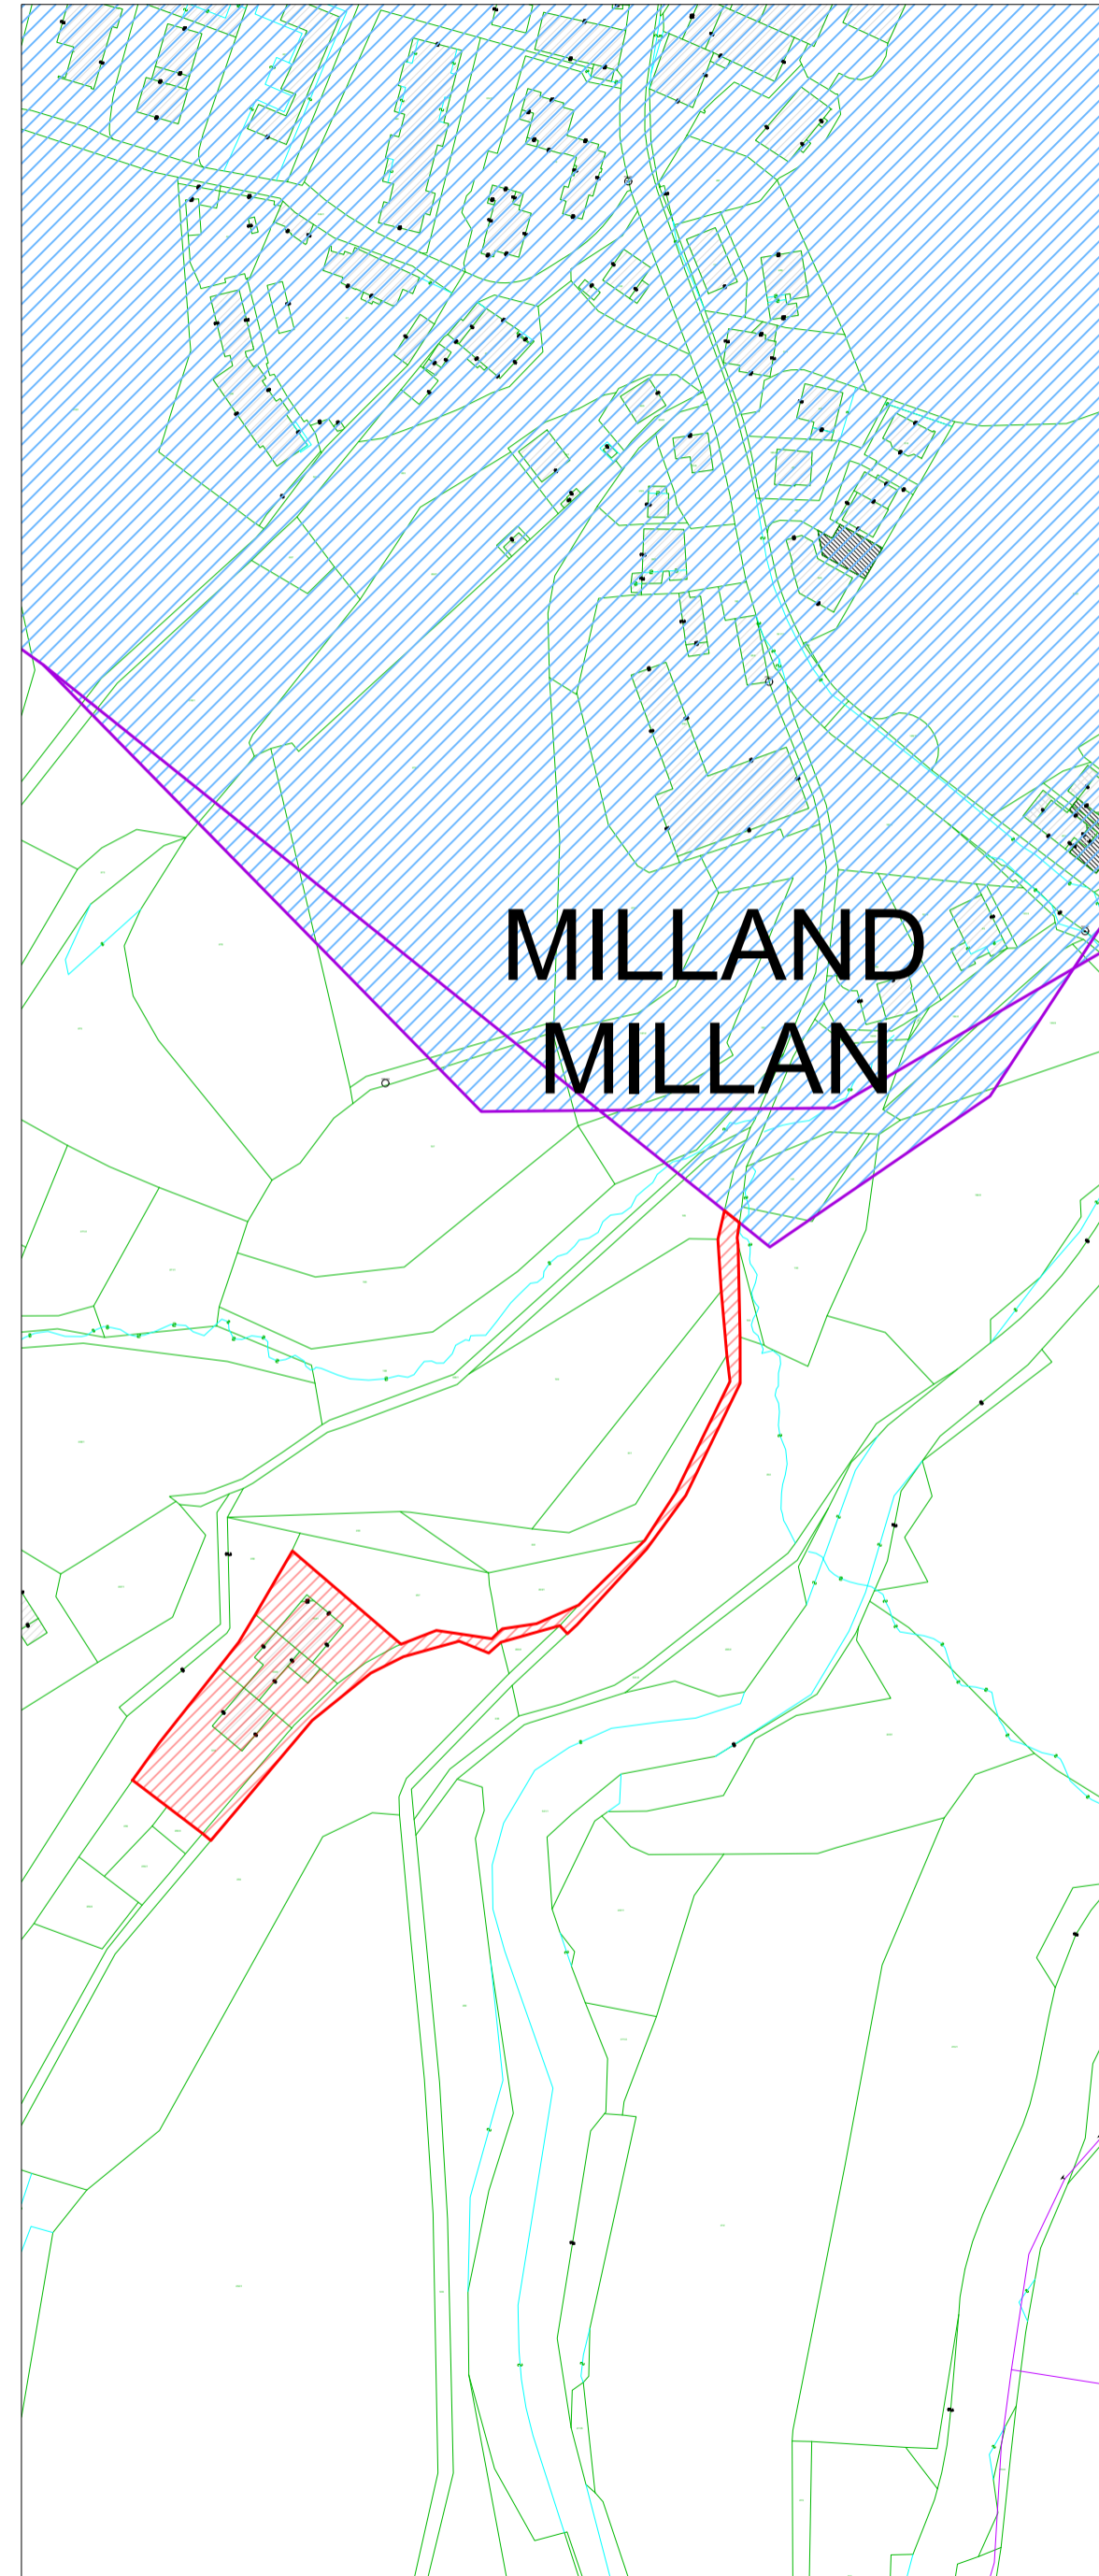

	LEGENDE	LEGENDA
	KG BRIXEN	C.C. BRESSANONE
	KG VAHRN I	C.C. VARNA I
	KG NEUSTIFT I	C.C. NOVACELLA I
	KG ELVAS	C.C. ELVAS
	KG MILLAND	C.C. MILLAN
	KG ST. ANDRÄ	C.C. SAN ANDREA
	KG PFEFFERSBERG	C.C. MONTEPONENTE
	KG MAHR	C.C. MARA
	KG SARNS	C.C. SARNES
	KG ALBEINS	C.C. ALBES
	ZONENABGRENZUNG BESTAND	DELIMITAZIONE AREA SERVITA ESISTENTE
	ZONENABGRENZUNG ERWEITERUNG NOVEMBER 2020	DELIMITAZIONE AREA AMPLIAMENTO NOVEMBRE 2020
	GEPLANTE HAUPTLEITUNG FERNWÄRME	TUBAZIONE PRINCIPALE TLR PROGETTATA

Provinz Bozen  
Provincia Bolzano

Gemeinde Varna  
Comune Vahrn

Projekt / Progetto

**ERWEITERUNG FERNWÄRMENETZ GEMEINDE BRIXEN**

**AMPLIAMENTO RETE TELERISCALDAMENTO COMUNE DI BRESSANONE**

Bauherr / Committente

Stadtwerke Brixen AG/ASM Bressanone  
Via Alfred-Amonn-Str.24  
39042 Brixen/Bressanone

Architekt / architetto

Planer / Progettista

**BERGMEISTER**  
innovative & responsible engineering

Bergmeister GmbH - Srl  
Eisackstr. 1 · Via Isarco 1  
39040 Vahrn · Varna, Italien · Italia  
T +39 0472 979 000 F +39 0472 979 001  
www.bergmeister.eu info@bergmeister.eu

Ansprechpartner / Persona di riferimento

Dott.Michael Kerschbaumer M.Sc.  
michael.kerschbaumer@bergmeister.eu

Verantwortlicher Techniker / tecnico responsabile

Dott.Ing.Hermann Leitner

**EINREICHPROJEKT EN PROGETTO DEFINITIVO**

Inhalt / Contenuto:

**ABGRENZUNG FERNWÄRME-VERSORGUNGSGBIET**  
**ZONE PLOSESTR. - ZONE FELDTHURNERSTR.**  
**DELIMITAZIONE DELL'AREA DEL TELERISCALDAMENTO**  
**ZONA VIA PLOSE - VIA VELTURNO**

Bearbeitung / Elaborazione	Maßstab / Scala	Projektnr. / n° progetto	Prozess / Typ / Nr.	Index / Indice
KeM	1:2.000	20-065	K05-VL-006	-
geprüft / verificato	Details / Dettagli	Datum / Data		
BeM	-	09.12.2020		

Der Inhalt dieser Zeichnung ist unser geistiges Eigentum. Die Zeichnung ist dem Empfänger nur zum persönlichen Gebrauch anvertraut. Ohne unsere schriftliche Genehmigung darf sie weder vervielfältigt noch Dritten Personen zugänglich gemacht werden. Zuwiderhandeln wird von uns gerichtlich verfolgt.