



TABELLE DER FLÄCHEN UND KUBATUREN						
TABELLA DELLE SUPERFICI E CUBATURE						
BAULOSNUMMER NUMERO LOTTO	BAULOSFLÄCHE SUP. LOTTO		MIN. KUBATUR CUBATURA MIN.		MAX. KUBATUR CUBATURA MAX.	
FREIER WOHNBAU EDILIZIA LIBERA						
	m2	%	m3	%	m3	%
1	322		534		668	
2	355		509		636	
3	712		1068		1336	
	712		880		700	
8	344		522		651	
	1378	30.24	2124	36.42	2655	36.42
		(40.81)x				
GEF. WOHNBAU EDILIZIA AGEVOLATA						
5	384		792		990	
4	710		1236		1545	
6	471		792		990	
7	434		888		1110	
	1999	43.88	3708	63.58	4635	63.58
		(59.19)x				
ÖFF. FLÄCHEN ZONE PUBBLICHE						
	1179	25.88				
TOTALE						
	4556	100.0	5832	100.0	7290	100.0
(1)x VERHÄLTNISS DER BAULOSFLÄCHEN RAPPORTO LOTTI EDIFICABILI						

Gemeinde Brixen
Comune di Bressanone

Ass. P.rio Brixen
Prov. Aut. di Bolzano

PROJEKT:

PROGETTO:

Änderung Durchführungsplan Erweiterungszone
Wohnbauzone "C" in Afers - Baulos 2/3

Modifica piano d'attuazione zona di espansione
zona residenziale "C" a Eores - lotto 2/3

ANTRAGSTELLER

COMMITTENTE

PRADER Stephanie

HOFER GmbH - Hofer Michael

VERMERKE:

ANNOTAZIONE:

K.G. AFERS /C.C. EORES
Gp./p.f. 586/12, Gp./p.f. 586/13

DER
TECHNIKER

IL
TECNICO

Arch. Wolfgang Huber

PLANINHALT:

CONTENUTO:

ABÄNDERUNG - MODIFICA
Rechtsplan - Piano normativo
Mappenauszug - Estratto mappa

Plan:
Tavola:

03

Erstellt für:
in scilicet di:
Maßstab:
Scale:
Gezeichnet:
Disegnato:

Erstellt:
scilicet di:
Datum:
Data:
Kontrolliert:
Controllato:

06.11.2020

ARCHITEKT
WOLFGANG HUBER

GEOM. FERRETTI HEINRICH
STUDIO GEOPLAN

Tel. +39 348-555349
Email: info@wolfganghuber.it
Via No. 02801570219

Stadstraße 15
Via Statale 15
I-39030 Vins-Vandres

Tel. +39 0472 - 43 82 00
Email: info@studiogeoplan.it
Via No. 03059550216

Stephan Mayrhofer Strasse 17
Via Stephan Mayrhofer 17
I-39040 Vahrn - Varna

Diese Zeichnung ist Eigentum H2W und darf ohne Erlaubnis weder vervielfältigt noch an Dritte weitergeleitet werden.
Il presente disegno è di proprietà di H2W che ne vieta la riproduzione e cessione a terzi a termini legge.
W:\Daten\KUNDEN\Brixen - Bressanone\2020\03-Abänderung\03-Abänderung\03-Abänderung.dwg

LEGENDA

KATASTERDATEN

BESTEHENDER GRENZSTEIN

BESTEHENDES GEBÄUDE

BESTEHENDE LANDESSSTRASSE

LANDESSSTRASSE PROJEKT

HÖHENSCHICHTENLINIEN

SCHICHTENLINIEN STRASSE

BAUMBESTAND

ZONENGRENZE

BAULOSGRENZE
FREIER WOHNBAU

BAULOSGRENZE
GEFÖRDERTER WOHNBAU

BAURECHTSFLÄCHE
EINGESCHOSSIGE GEBÄUDE

BAURECHTSFLÄCHE
MEHRGESCHOSSIGE GEBÄUDE

LEGENDA

DATI CATASTALI

CIPPO ESISTENTE

EDIFICIO ESISTENTE

STRADA PROV. ESISTENTE

STRADA PROVINCIALE IN PROGETTO

CURVE DI LIVELLO

CURVE DI LIVELLO STRADA

PUNTO RACCOLTA RIFIUTI

CONFINI DI ZONA

CONFINI LOTTO
EDILIZIA LIBERA

CONFINI LOTTO
EDILIZIA AGEVOLATA

LIMITI EDIFICABILI
EDIFICI A UN PIANO

LIMITI EDIFICABILI
EDIFICI A PIÙ PIANI

PRIVATE
VERKEHRSFLÄCHEN

ÖFFENTLICHE
VERKEHRSFLÄCHEN

ÖFFENTLICHE
LANDW. ZUFABRT

GEHSTEG

ÖFFENTLICHE GRÜNFLÄCHEN

STÜTZMAUER

AUTOABSTELLPLATZ

BESUCHER-AUTOABSTELLPLATZ

EIN- UND AUSFAHRT

KOTE: GELÄNDE/STRASSE

KOTE: OK KELLERBODEN

KOTE: OK ERDGESCHOSS

ORIENTAMENTO DEL COLMO

VIABILITA' PRIVATA

VIABILITA' PUBBLICA

VIABILITA' PUBBLICA
ACCESSO AGRICOLO

MARCIAPIEDE

VERDE PUBBLICO

MURO SOSTEGNO

POSTO MACCHINA

POSTO MACCHINA PER VISITATORI

ACCESSI

QUOTA: TERRENO/STRADA

QUOTA: PAVIMENTO FINITO CANTINA

QUOTA: PAVIMENTO FIN. PIANOTERRA

BAULOS-NUMMER

BAULOS FLÄCHE

MINIMALE KUBATUR

MAXIMALE KUBATUR

GESCHOSSANZAHL

VOLLGESCHOSS

HALBGESCHOSS

KINDERSPIELPLATZ

MÜLLSAMMELSTELLE

NUMERO DEL LOTTO

SUPERFICIE LOTTO

CUBATURA MINIMA

CUBATURA MASSIMA


NUMERO PIANI

PIANO INTERO

MEZZOPIANO

PARGO GIOUCHI

PUNTO RACCOLTA RIFIUTI

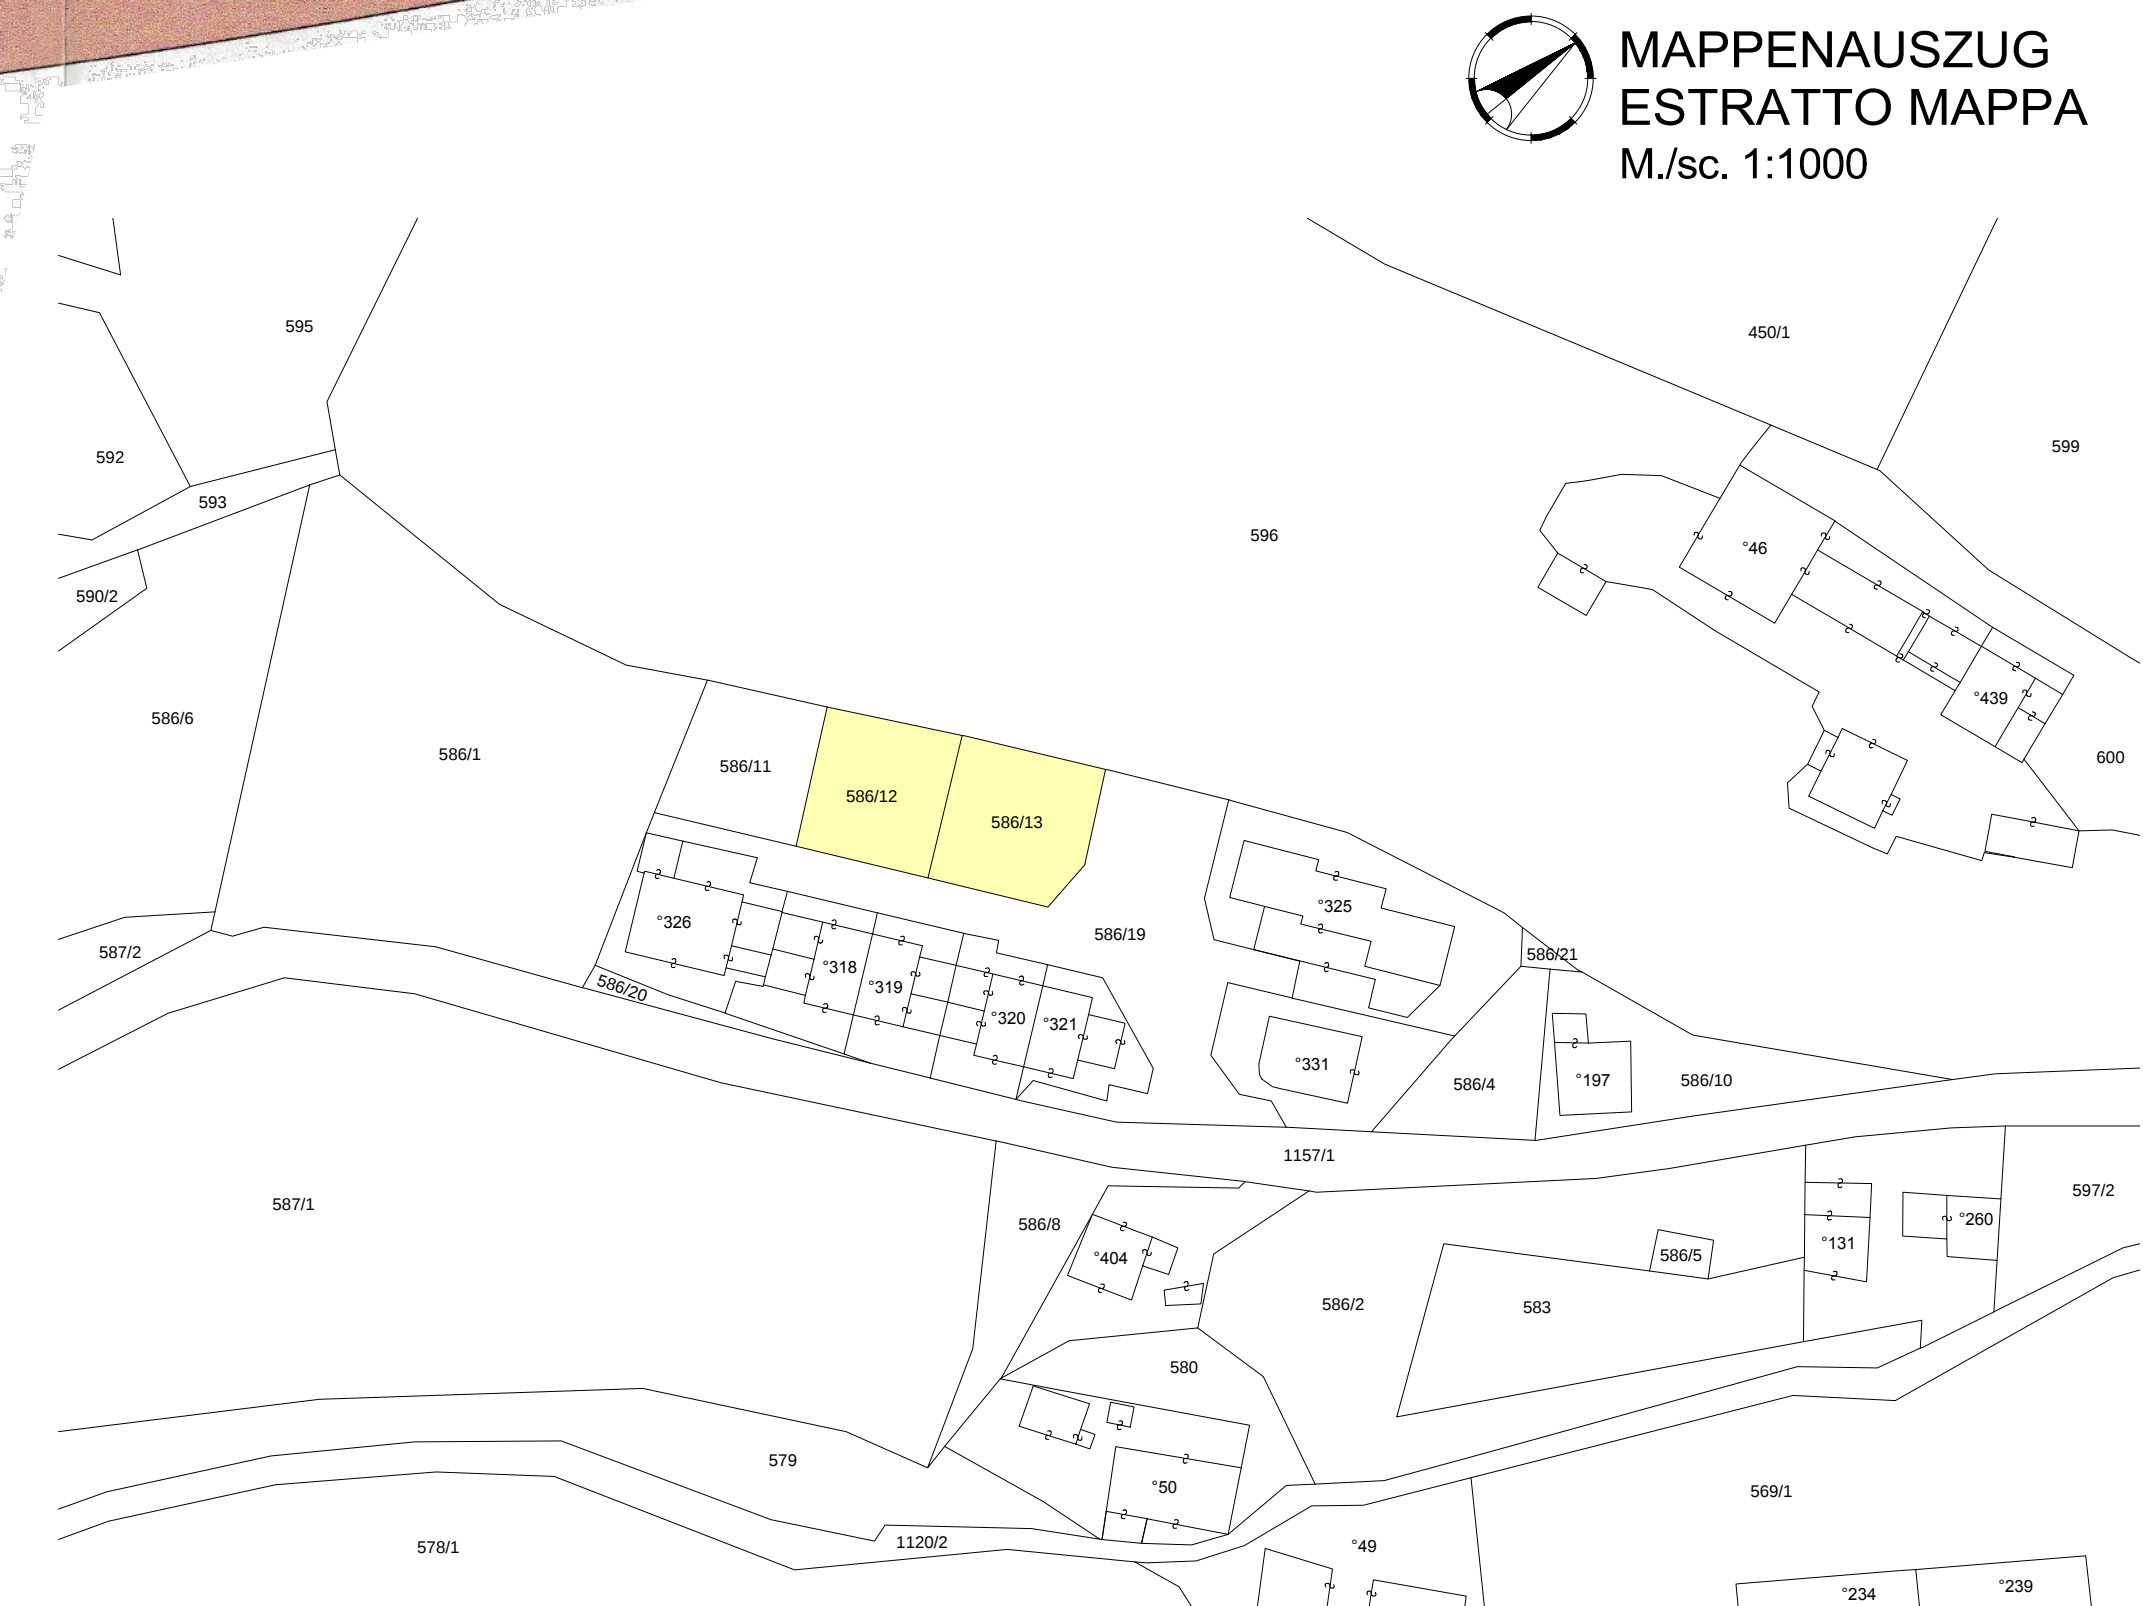

MAPPENAUZUG
ESTRATTO MAPPA
M./sc. 1:1000