



TABELLE DER FLÄCHEN UND KUBATUREN									
TABELLA DELLE SUPERFICI E CUBATURE									
BAULOSNUMMER	NUMERO LOTTO	BAULOSFLÄCHE		MIN. KUBATUR		MAX. KUBATUR			
		SUP. LOTTO		CUBATURA MIN.		CUBATURA MAX.			
FREIER WOHNBAU									
EDILIZIA LIBERA									
		m2	%	m3	%	m3	%		
1	322			534		668			
2	355			509		636			
3	374			560		700			
8	344			522		651			
	1378	30.24		2124	36.42	2655	36.42		
		(40.81)x							
GEF. WOHNBAU									
EDILIZIA AGEVOLATA									
5	384			792		990			
4	710			1236		1545			
6	471			792		990			
7	434			888		1110			
	1999	43.88		3708	63.58	4635	63.58		
		(59.19)x							
ÖFF. FLÄCHEN									
ZONE PUBBLICHE									
	1179	25.88							
TOTALE									
	4556	100.0		5832	100.0	7290	100.0		
0x VERHÄLTNIS DER BAULOSFLÄCHEN									
RAPPORTO LOTTI EDIFICABILI									

Comune di Bressanone

Aut. Prov. Bozen
Prov. Aut. di Bolzano

PROGETTO:

PROGETTO:

Änderung Durchführungsplan Erweiterungzone
Wohnbauzone "C" in Afers - Baulos 2/3

Modifica piano d'attuazione zona di espansione
zona residenziale "C" a Eores - lotto 2/3

ANTRAGSTELLER

COMMITTENTE

PRADER Stephanie

HOFER GmbH - Hofer Michael

VERMERKE:

ANNOTAZIONE:

K.G. AFERS /C.C. EORES
Gp./p.f. 586/12, Gp./p.f. 586/13

DER
TECHNIKER

IL
TECNICO

PLANINHALT:

CONTENUTO:

ENDSTAND - STATO FINALE
Rechtsplan - Piano normativo
Mappenauszug - Estratto mappa

Plan:
Tavolo:

05

ersetzt für:
In: sost. di:

ersetzt:
sost. da:

Maßstab:
Scala:

1:1000, 1:250

Datum:
Data:

06.11.2020

Geszeichnet:
Disegnato:

Kontrolliert:
Controllato:

ARCHITEKT

WOLFGANG HUBER

Geom. Ferretti Heinrich
STUDIO GEOPLAN

Tel. +39 348 558399
Email: info@wolfganghuber.it
St. Nr. 02803270219
MwSt. Nr. 02803270219

Stadtplatz 15
Via Statale 15
I-39030 Vins-Vandöles

Tel. +39 0472 83 82 00
Email: info@stadiogeo.it
MwSt. Nr. 03059950216

Stephan Mayrhofer Strasse 17
Via Stephan Mayrhofer 17
I-39040 Vahrn - Varna

Diese Zeichnung ist Eigentum H2W und darf ohne Erlaubnis weder vervielfältigt noch an Dritte weitergeleitet werden.
Il presente disegno è di proprietà di H2W che ne vieta la riproduzione e cessione a terzi a termini legge.

W:\Daten\VAHND\KVM_Maria - Bressanone\20 - Afers\20 - Afers\2017.dwg

LEGENDA

KATASTERDATEN

BESTEHENDER GRENZSTEIN

BESTEHENDES GEBÄUDE

BESTEHENDE LANDESSTRASSE

LANDESSTRASSE PROJEKT

HÖHENSCHICHTENLINIEN

SCHICHTENLINIEN STRASSE

BAUMBESTAND

ZONENGRENZE

BAULOSGRENZE

BAULOSGRENZE FREIER WOHNBAU

BAULOSGRENZE GEFÖRDERTER WOHNBAU

BAURECHTSFLÄCHE

BAURECHTSFLÄCHE EINGESCHOSSIGES GEBÄUDE

BAURECHTSFLÄCHE MEHRGESCHOSSIGES GEBÄUDE

LEGENDA

DATI CATASTALI

CIPPO ESISTENTE

EDIFICIO ESISTENTE

STRADA PROV. ESISTENTE

STRADA PROVINCIALE IN PROGETTO

CURVE DI LIVELLO

CURVE DI LIVELLO STRADA

PUNTO RACCOLTA RIFIUTI

CONFINI DI ZONA

CONFINI LOTTO

EDILIZIA LIBERA

CONFINI LOTTO

EDILIZIA AGEVOLATA

BAURECHTSFLÄCHE

EDIFICI A UN PIANO

BAURECHTSFLÄCHE

EDIFICI A PIU PIANI

FIRSTRICHTUNG

PRIVATE VERKEHRSFLÄCHEN

ÖFFENTLICHE VERKEHRSFLÄCHEN

ÖFFENTLICHE LANDW. ZUFABRT

GEHSTEG

ÖFFENTLICHE GRÜNFLÄCHEN

STÜTZMAUER

AUTOABSTELLPLATZ

BESUCHER-AUTOABSTELLPLATZ

EIN- UND AUSFAHRT

KOTE: GELÄNDE/STRASSE

KOTE: OK KELLERBODEN

KOTE: OK ERDGESCHOSS

ORIENTAMENTO DEL COLMO

VIABILITA' PRIVATA

VIABILITA' PUBBLICA

VIABILITA' PUBBLICA ACCESSO AGRICOLO

MARCIAPIEDE

VERDE PUBBLICO

MURO SOSTEGNO

POSTO MACCHINA

POSTO MACCHINA PER VISITATORI

ACCESSI

QUOTA: TERRENO/STRADA

QUOTA: PAVIMENTO FINITO CANTINA

QUOTA: PAVIMENTO FIN. PIANOTERRA

A

B

C

IJ

JK

KL

JM

JN

JO

ENDSTAND RECHTSPLAN

STATO FINALE PIANO NORMATIVO

M./sc. 1:250

A

B

C

IJ

JK

KL

JM

JN

JO

LM

LN

LO

YZ

ZA

ZB

ZC

ZD

ZE

ZF

ZG

ZH

ZI

ZJ

ZK

ZL

ZM

ZN

ZO

ZP

ZQ

ZR

ZS

ZT

ZU


ZV

ZW

ZX

ZY

ZZ

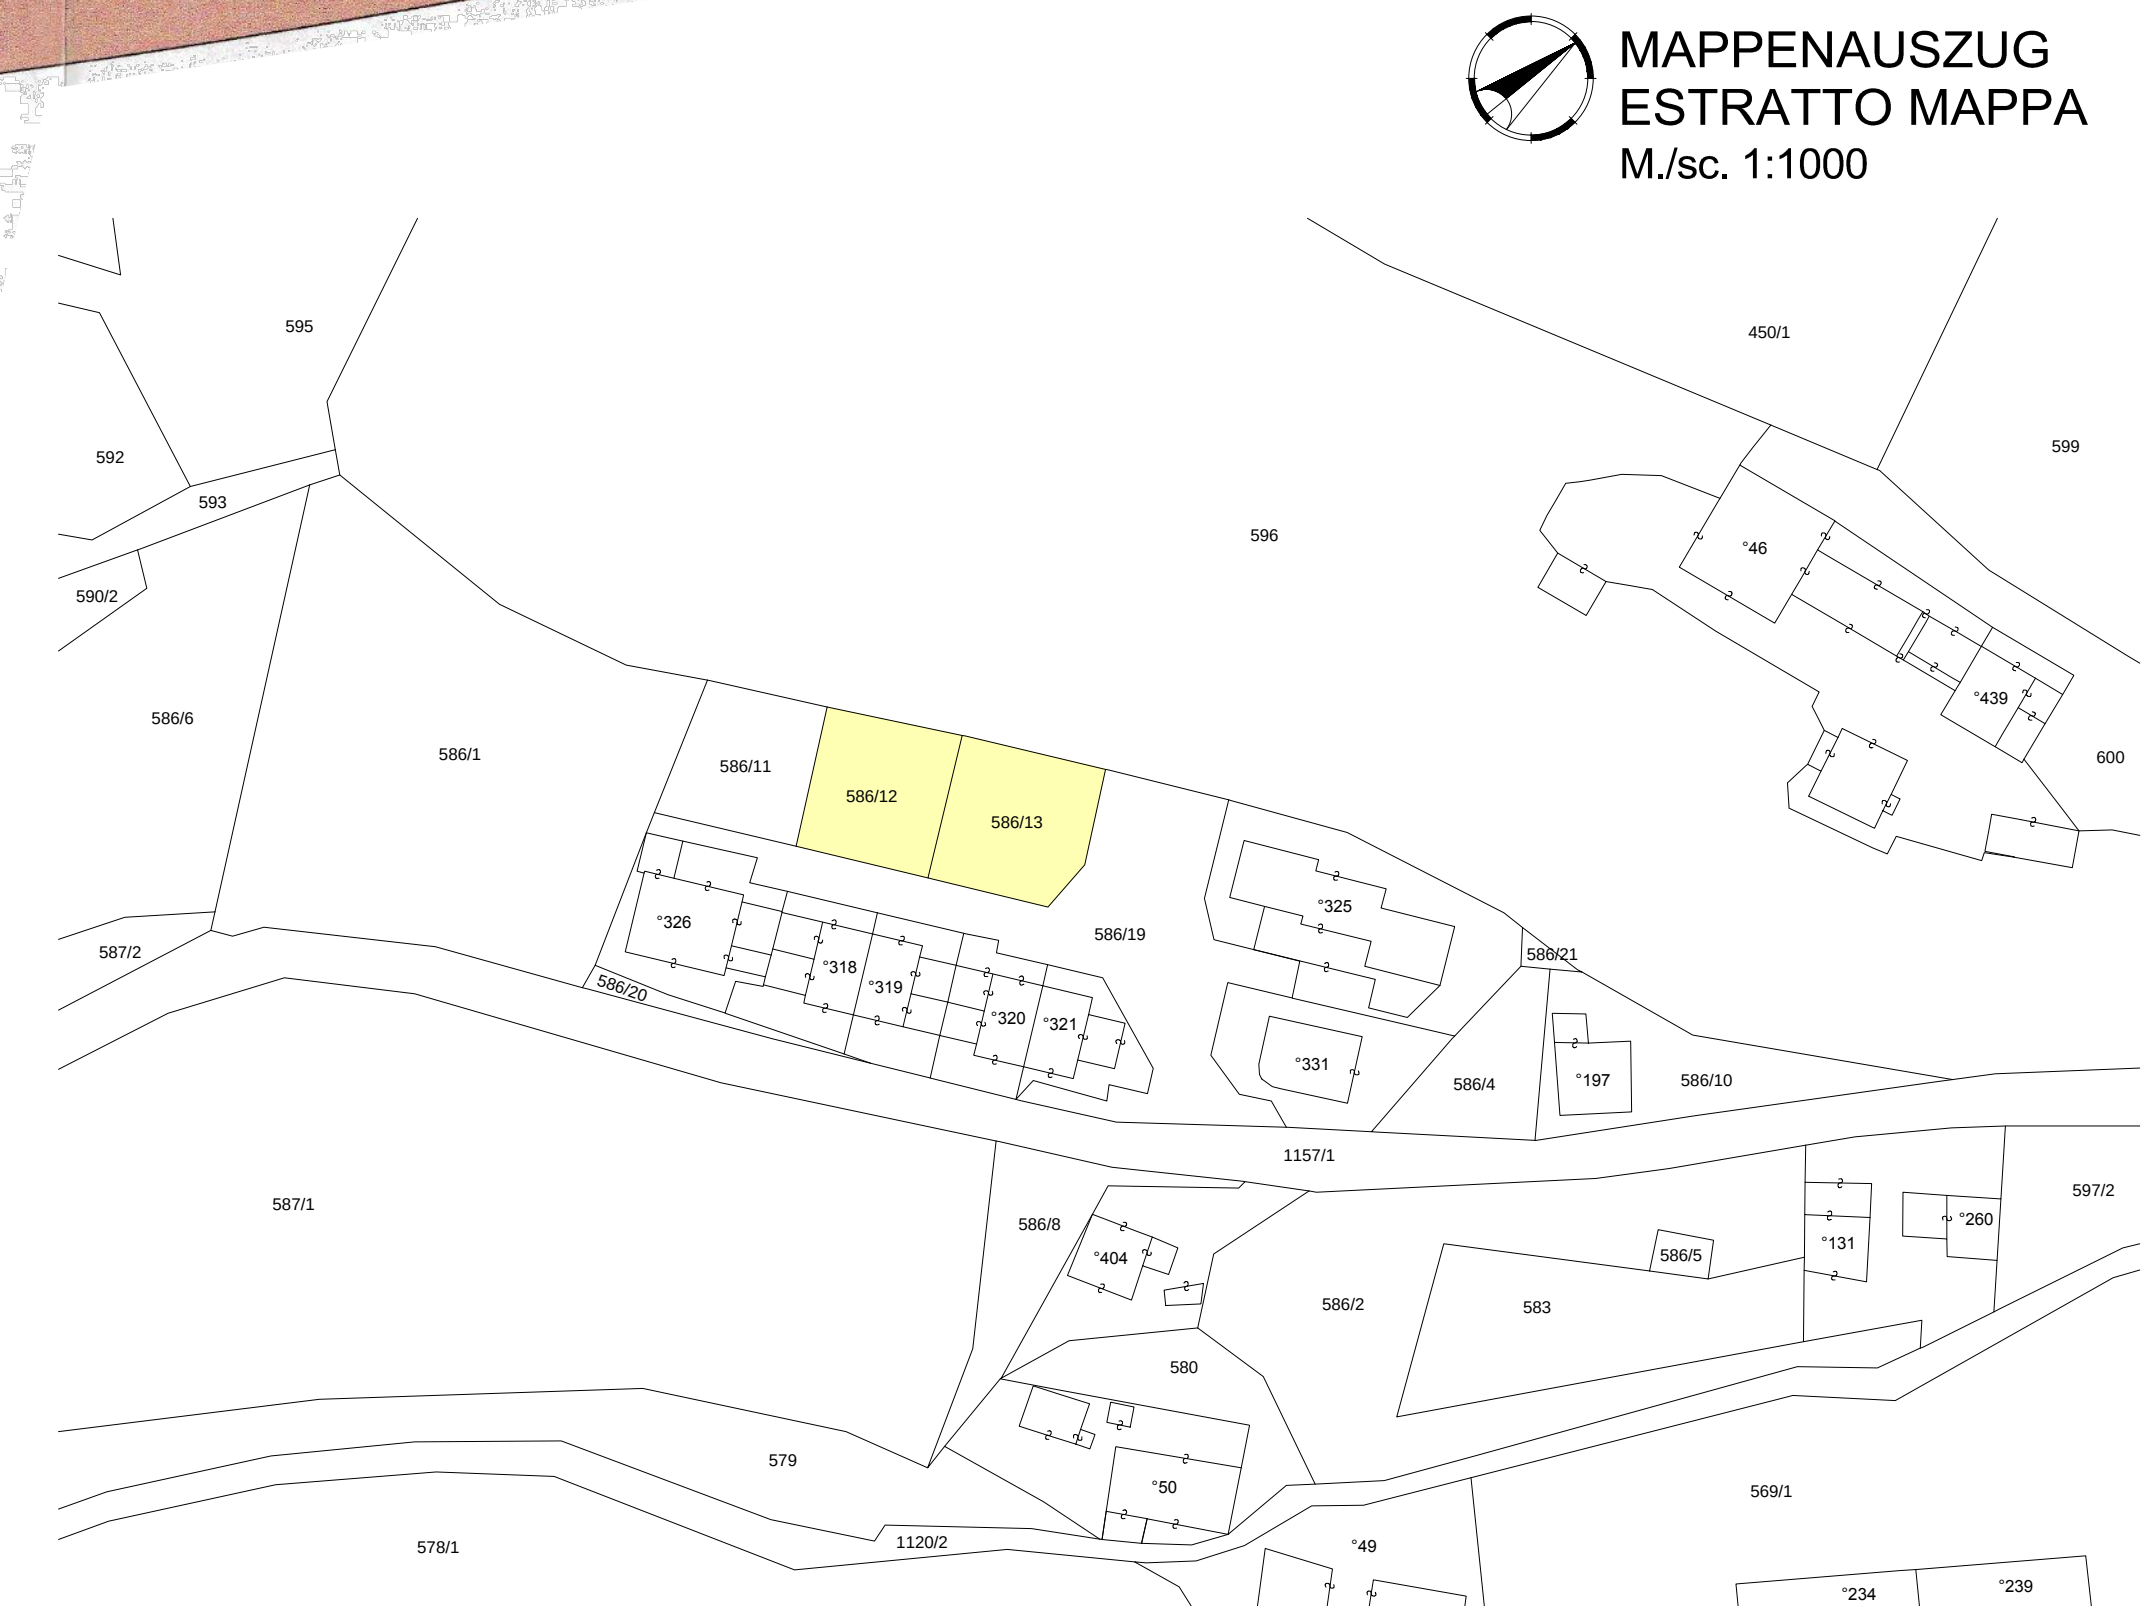

MAPPENAUZUG
ESTRATTO MAPPA
M./sc. 1:1000