


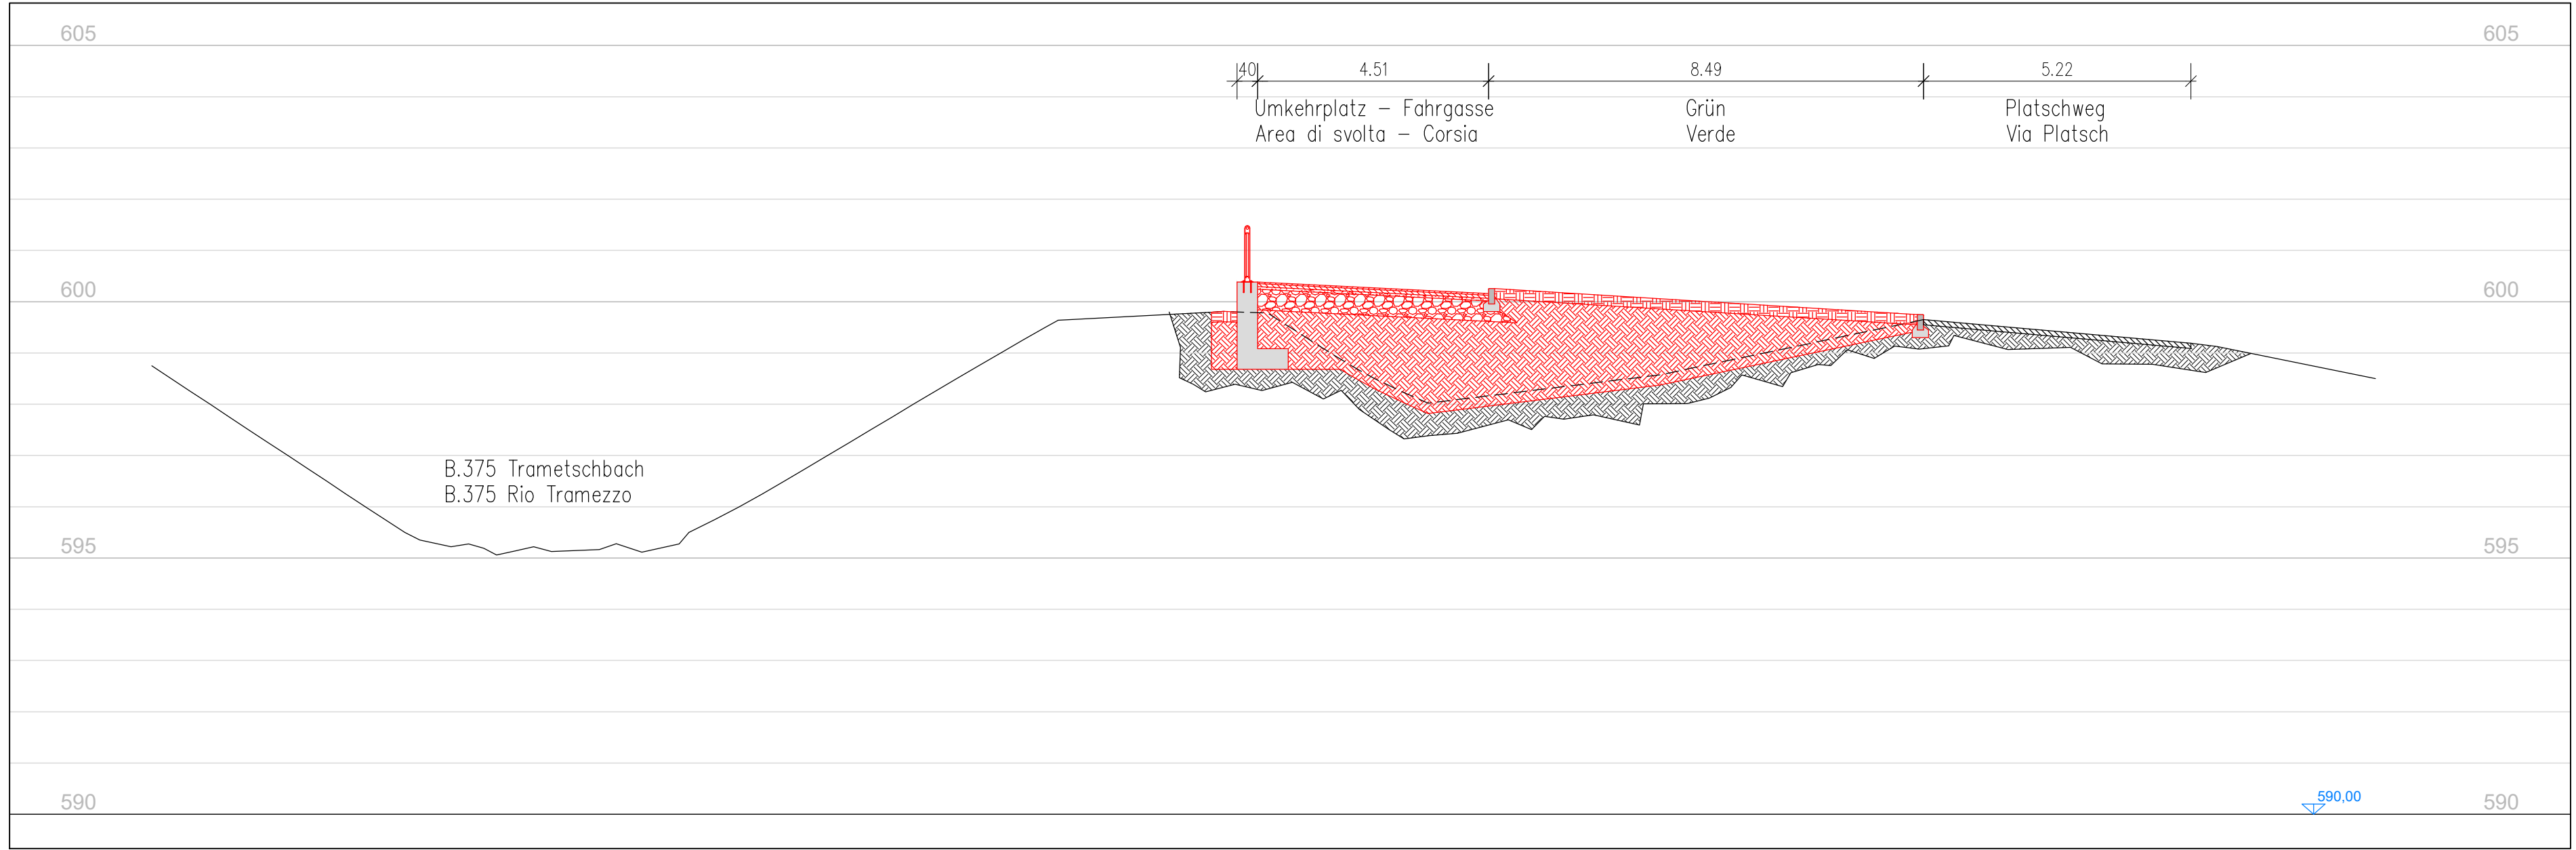

SCHNITT B-B 1:100
SEZIONE B-B 1:100

GEMEINDE BRIXEN
AUTONOME PROVINZ BOZEN



COMUNE DI BRESSANONE
PROVINCIA AUTONOMA DI BOLZANO

UMKEHRPLATZ CITYBUS
PLATSCHWEG IN MILLAND
Variante 1B
AREA DI SVOLTA CITYBUS
VIA PLATSCH A MILLAN
Variante 1B

CUP:

Inhalt
Contenuto
SCHNITT B-B 1:100
SEZIONE B-B 1:100

Bauherr
Committente
GEMEINDE BRIXEN
GROSSE LAUBEN 5 - 39042 BRIXEN
COMUNE DI BRESSANONE
PORTICI MAGGIORI 5 - 39042 BRESSANONE
DER BÜRGERMEISTER
IL SINDACO

Projektant
Progettista
TECHNISCHER DIENST
MARIA HUEBER PLATZ 3 - 39042 BRIXEN
UFFICIO TECNICO
PIAZZA MARIA HUEBER 3 - 39042 BRESSANONE
DER PROJEKTANT
IL PROGETTISTA

ausgearbeitet elaborato	Datum Data	ROP	Plan Nr. Pianta no.	Index Indice
Walter Amhof	21.09.2020		5	