




ESISTENTE - BESTAND



PROGETTO - PROJEKT

NOVEMBRE 2020 NOVEMBER 2020	COMUNE DI BRESSANONE GEMEINDE BRIXEN		PROVINCIA DI BOLZANO PROVINZ BOZEN	
PROGETTO	ÄNDERUNG DES DURCHFÜHRUNGSPLANES ZONE "B5-B8" MODIFICA AL PIANO DI ATTUAZIONE ZONA "B5-B8"			
PROJEKT	p.ed. BP 4/1	KG CC MAHR/LA MARA	BAULOSNUMMER NUMERO LOTTO 1	Scala: Massstab: 1:100 1:200
CONTENUTO	STUDIO DI FATTIBILITA' - PROGETTO DI MASSIMA MACHBARKEITSSTUDIE - VORPROJEKT			A.1
INHALT	PIANO TERRA - PIANO PRIMO/SECONDO - SEZIONE ERDGESCHOSS - ERSTER STOCK/ZWEITER STOCK - SCHNITTE			
PROGETTISTA	Ing. Alexa Bragagna Via Dalmazia 103 A - 39100 Bolzano/Bozen Tel: 0472/832483 Fax 0472/835734			ORDINE DEGLI INGEGNERI DELLA PROV. DI BOLZANO Dott. Ing. ALEXA BRAGAGNA No. 1469 INGENIEURKAMMER DER PROVINZ BOZEN
PROJEKTANT				
COMMITTENTE	GABRIELLI SERGIO - GABRIELI LUCIANO CASA DEL PNEUMATICO DI GABRIELLI SERGIO & LUCIANO S.N.C VIA DEL LAGHETTO, 31 - BRESSANONE (BZ)			
BAUHERR				

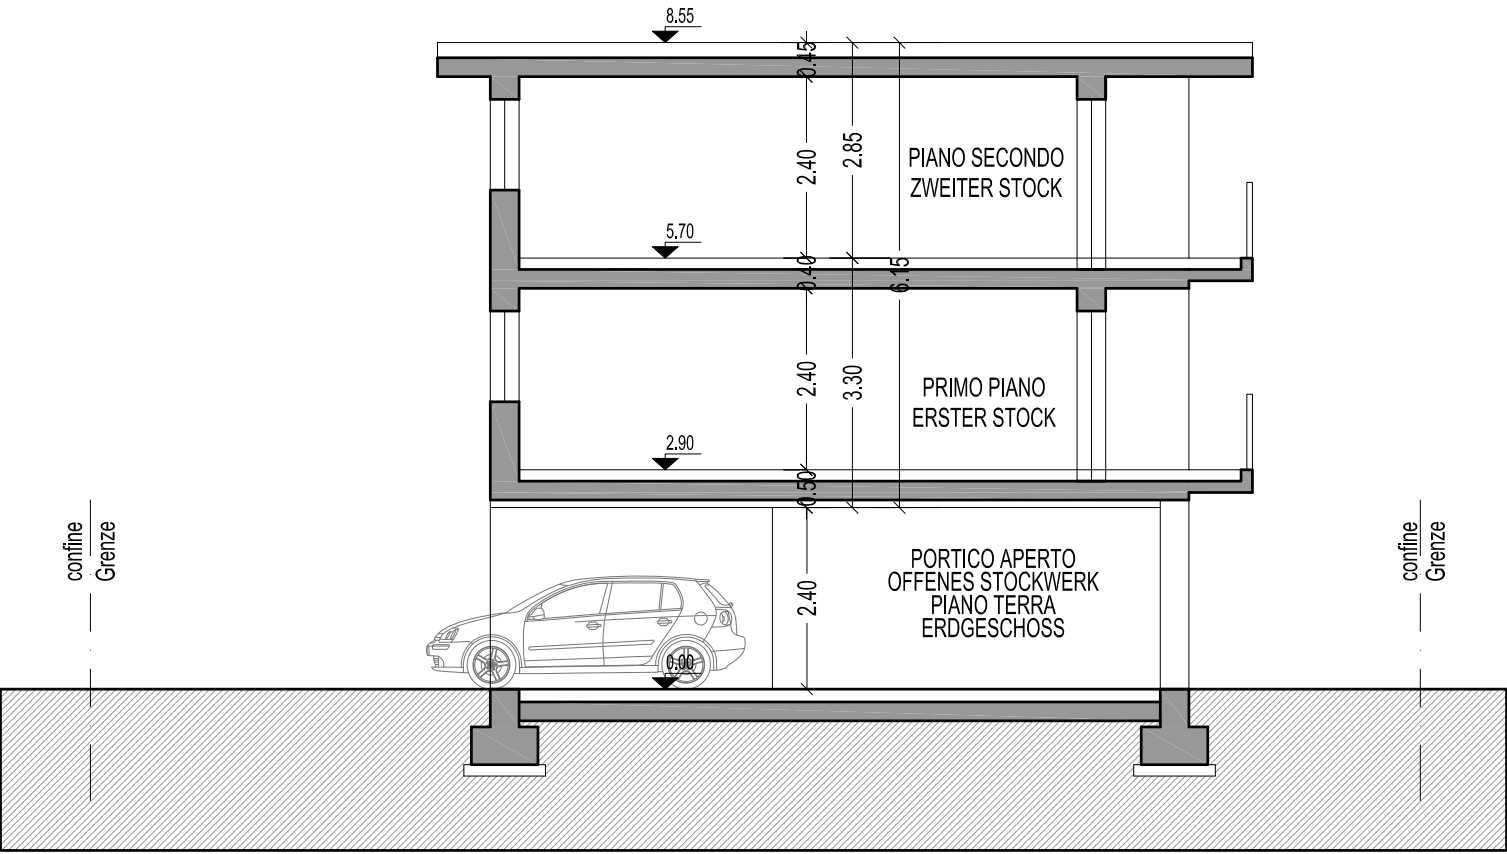

SEZIONE A-A
SCHNITT A-A

1:100

