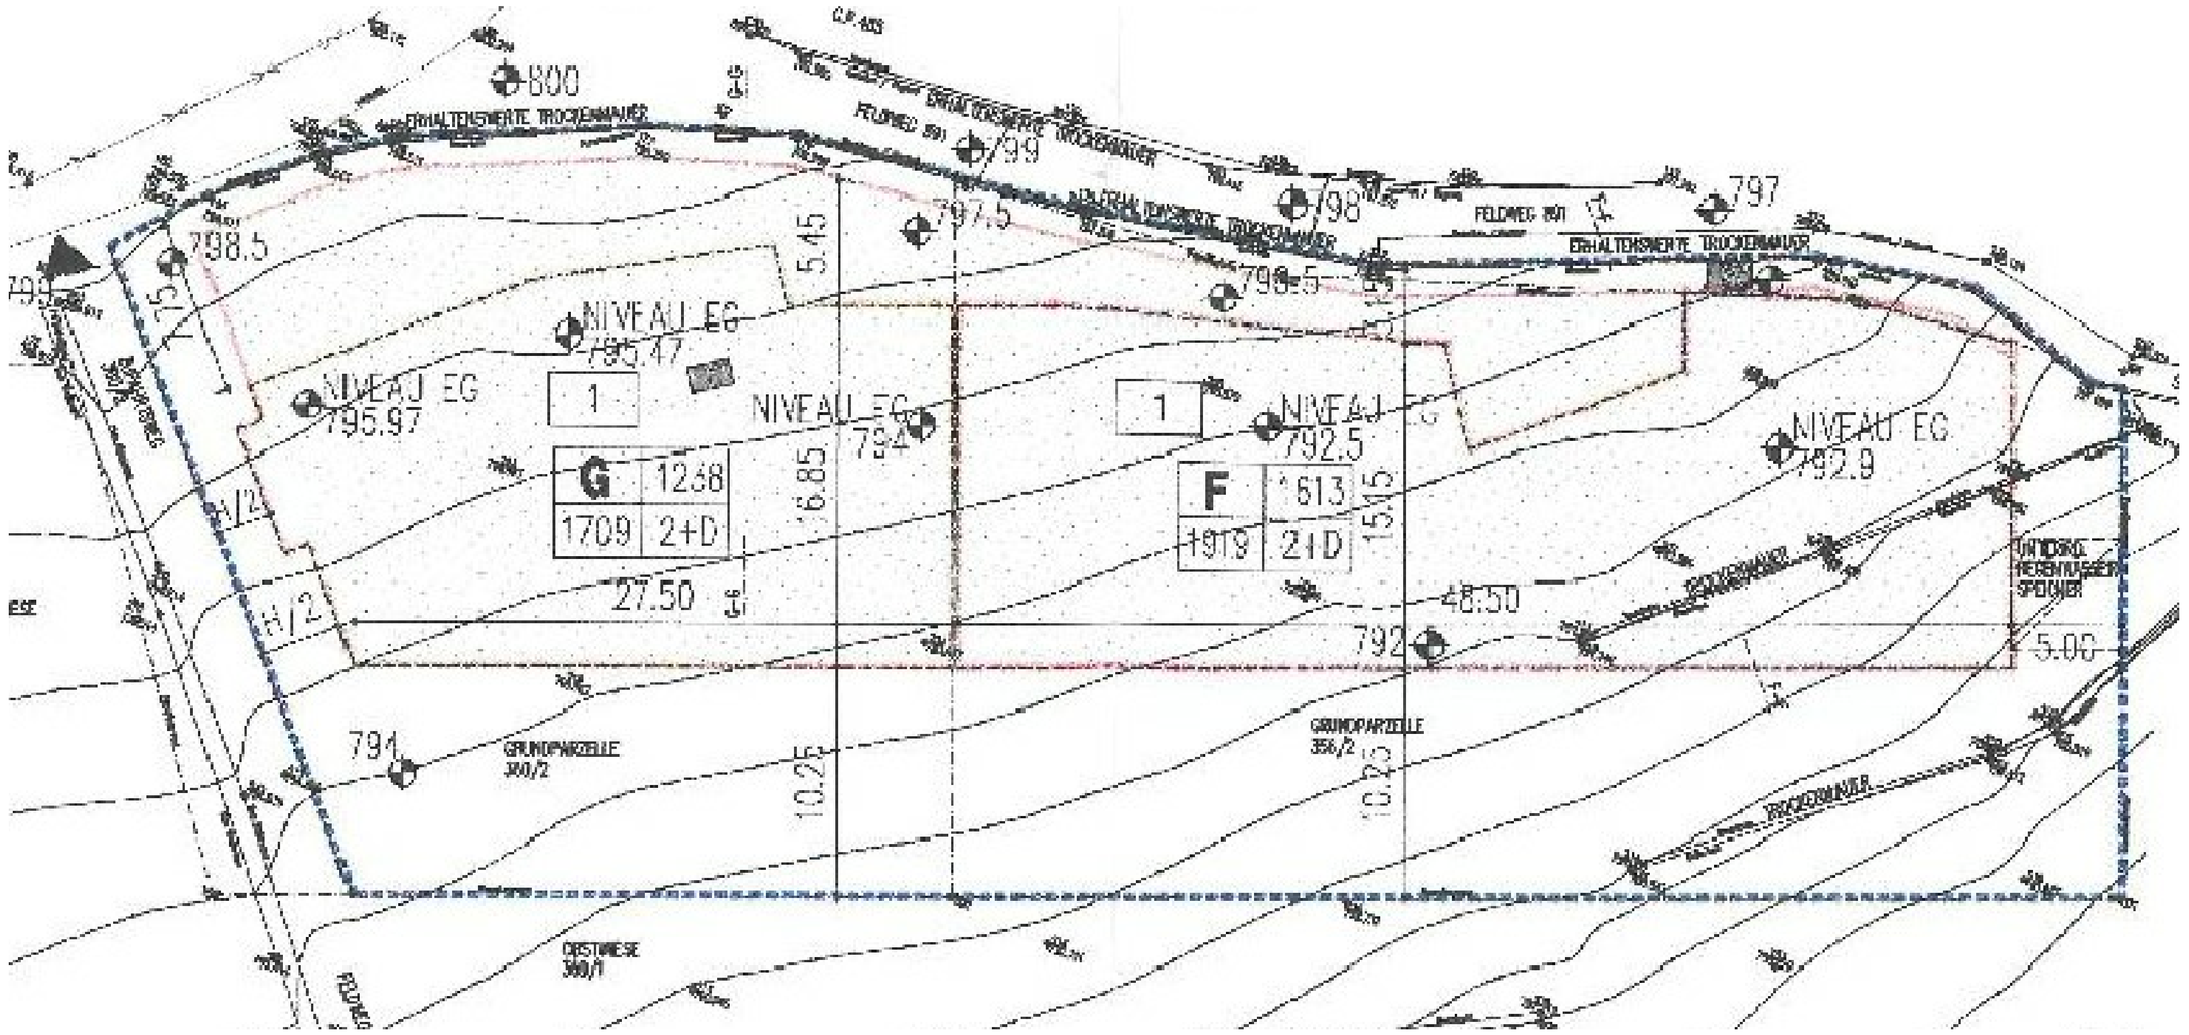

GELTENDER DURCHFÜHRUNGSPLAN
1:200

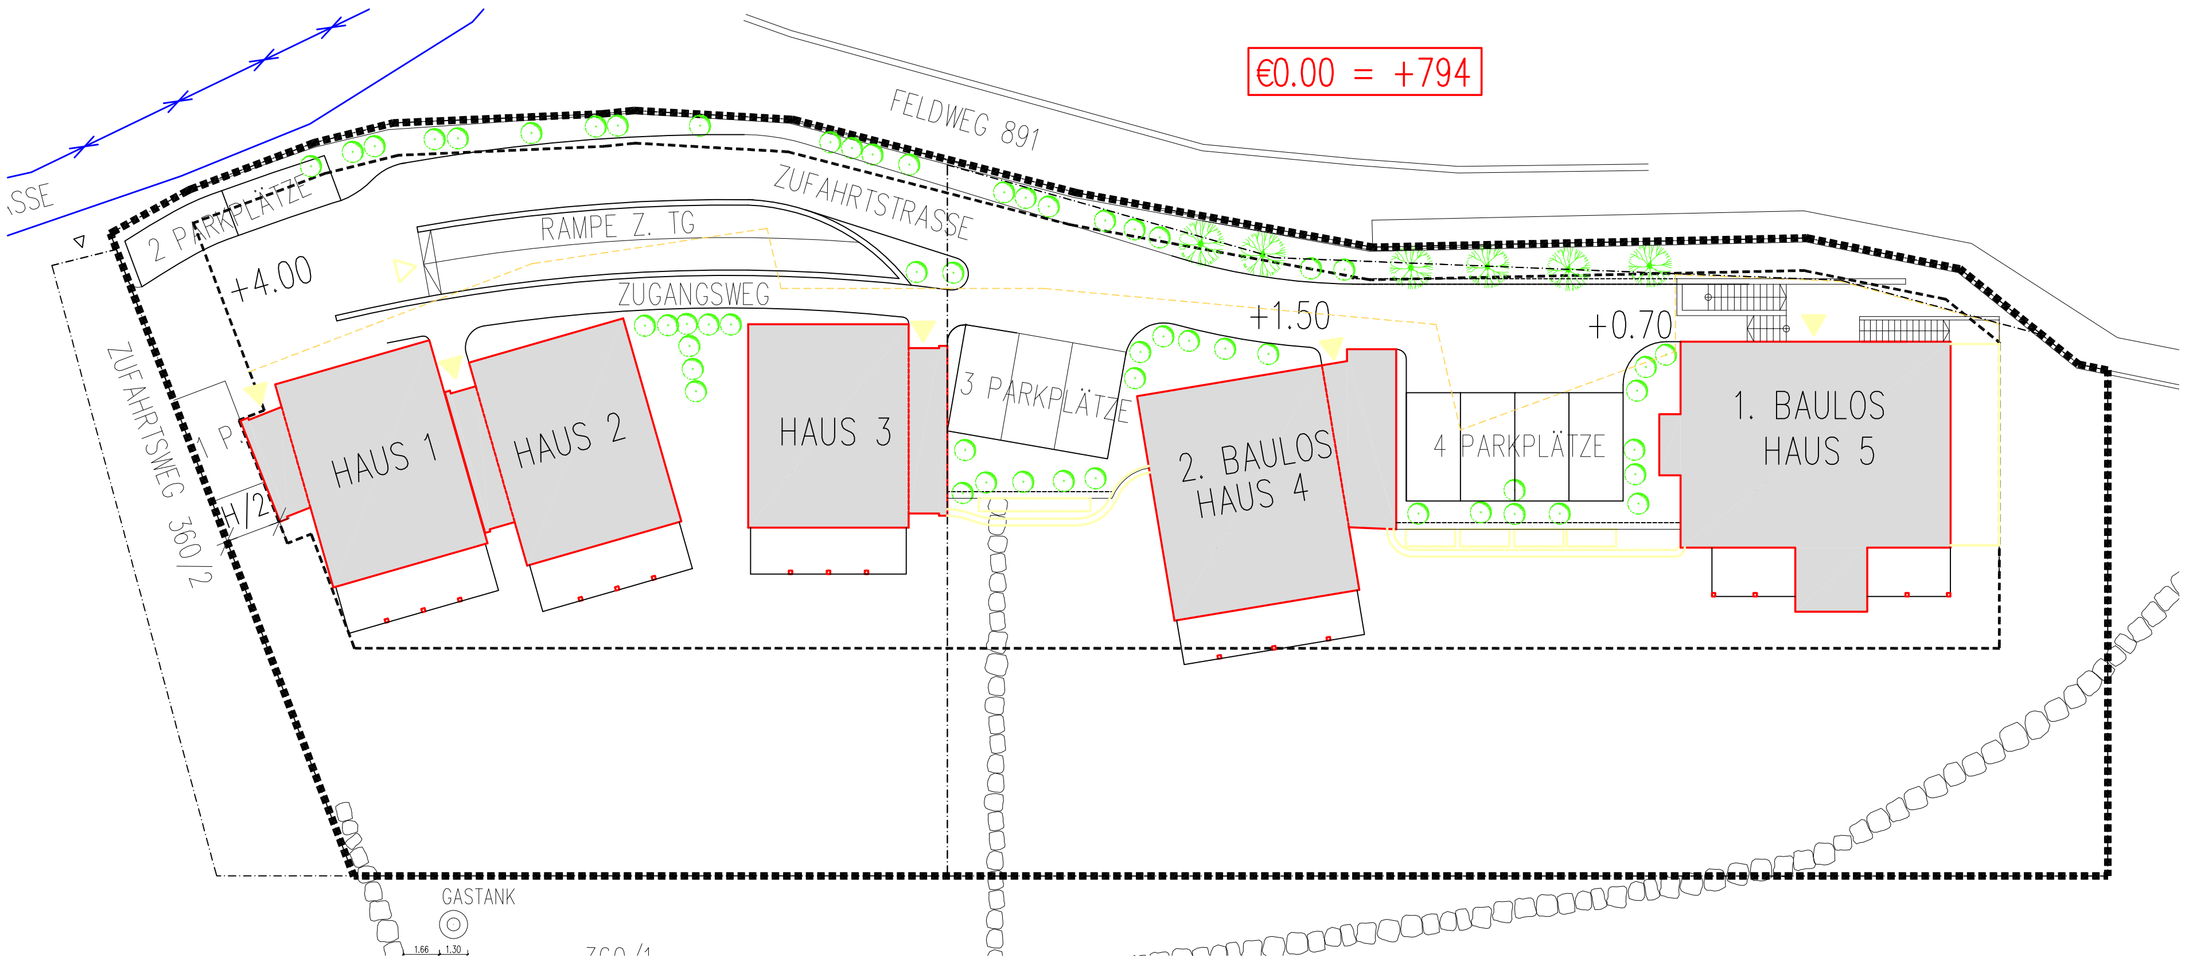

LAGEPLAN
1:200

LEGENDE
LEGENDA

- ZONENGRENZE / CONFINE DI ZONA
- G — BAULOS GEFORDERTER WOHNBAU / LOTTO EDILIZIA AGEVOLATA
- F — BAULOS FREIER WOHNBAU / LOTTO EDILIZIA LIBERA
- BAURECHTSGRENZE GEFORD. WOHNBAU / LINEA DI EDIFICABILITA' ED. AGEVOLATA
- BAURECHTSGRENZE FREIER WOHNBAU / LINEA DI EDIFICABILITA' ED. LIBERA
- UNTERIRDISCHE BAURECHTSGRENZE / LINEA DI EDIFICABILITA' INTERRATA
- BESTEHENDE GEBÄUDE / EDIFICI ESISTENTI
- 800 — KOTEN / QUOTE
- ZUFAHRTEN / ACCESSI CARRAI
- 7.50 — ABSTÄNDE. / DISTANZE
- HOHENLINIEN / CURVE DI LIVELLO
- ABFALLBEHÄLTER / CASSONETTO RIFIUTI
- BLICKPUNKT FOTO / PUNTO DI VISTA FOTO
- ZENTRALE PUMPSTATION / CENTRALE DI POMPAGGIO
- HYDRANT / IDRANTE
- TRINKWASSERLEITUNG / ACQUEDOTTO
- SCHMUTZWASSERKANALISIERUNG / CANALIZZAZIONE ACQUE NERO
- REGENWASSERKANALISIERUNG / CANALIZZAZIONE ACQUE BIANCHE
- ELEKTROLEITUNG ÖFFENTL. BELEUCHTUNG / LINEA ELETTRICA INTERRATA ILLUMINAZIONE PUBBL.
- ELEKTROLEITUNG / LINEA ELETTRICA INTERRATA
- TELEFONLEITUNG / LINEA TELEFONICA
- ÖFFENTLICHE BELEUCHTUNG / ILLUMINAZIONE PUBBLICA

AUSZUG KATASTERMAPPE
1:1000

AUSZUG BAULEITPLAN
1:1000

GEMEINDE / COMUNE
ELVAS / ELVAS

ABÄNDERUNG DURCHFÜHRUNGSPLAN/BESTIMMUNGEN

HUBER CHRISTIAN
HUBER GEORG
HUBER OSKAR
HUBER GÜNTHER
HUBER MARKUS

GST.NR :	EZ :	KAT.GEM :
.349/.353		ELVAS

BAUHERR
HUBER

39042 BRIXEN – ELVAS

PLANVERFASSER
tage-architect
tauber gerhard
39042 BRIXEN.BRUNOGASSE 5
TEL +39.0472.838128
+39.339.6983001
info@tage.it
www.tage.it

BAULEITER
tage-architect
tau
390
TEL
info
www

DIESE ZEICHNUNG IST GEISTIGES EIGENTUM DES ARCHITEKTEN UND DAMIT GESETZLICH GESCHÜTZT. JEDE WEITERGABE AN DRITTE IN VERBINDUNG MIT EINER ANDEREN ARBEIT ODER EINEM ANDEREN PROJEKT BEDARF DER AKZEPTIERT DIE AUSFÜHRENDE FIRMA DIE DARAUF DARGESTELLTEN ANORDNUNGEN, GESCHRIEBENE PLÄNE DIMENSIONEN. DER AUFTRAGNEHMER VERPFLICHTET SICH VOR ARBEITSBEGINN ALLE MASSE UND BEDINGUNGEN ZU ÜBERPRÜFEN. ABWEICHUNGEN GEGENÜBER DARGESTELLTEN ODER SCHRIFTLICH VEREINBARTEN ANORDNUNGEN UNVERZÜGLICH SCHRIFTLICH MITGETEILT WERDEN. VOR ARBEITSBEGINN SIND DEM ARCHITEKTEN GOLT

TITEL
LAGEPLAN/KAT

PROJ.NR.	ZEICHNUNGS.NR.	MASSTAB	M2
212/21	01	1.200	

NATURMASSE NEHMEN

Firmato digitalmente da gerhard tauber
C=IT