

GEMEINDE BRIXEN
COMUNE DI BRESSANONE

PROVINZ BOZEN
PROVINCIA DI BOLZANO

DURCHFÜHRUNGSPLAN PIANO DI ATTUAZIONE

1:500

MASSTAB
SCALA

PROJEKT:
PROGETTO:

GEÄNDERT:
MODIFICATO:

am:
il:

UNWESENTLICHE ABÄNDERUNG DES DURCHFÜHRUNGSPLANES
WOHNBAUZONE B5 - BAULOS 8 "KÖSTLAN" GEM. BRIXEN

MODIFICA NON SOSTANZIALE PIANO DI ATTUAZIONE ZONA
RESIDENZIALE B5 - LOTTO 8 "CASTELLANO" C. BRESSANONE

BAUHERR:
COMMITTENTE:

Passler Anton
Ignaz- Seidner- Strasse Nr. 9
39042 Brixen

B.P.:
P.ED.: .1195

G.P.:
P.F.:

PROJEKTANT:
PROGETTISTA:

architekturplus

dr. arch. paul seeber mas
master of advanced studies / solar architecture
jun. arch. johannes seeber

brennerstraße 17a / via brennero 17a
39040 vahrn / varna (bz)
tel. 0472 977220 / fax 0472 977225
e-mail: info@architekturplus.it
www.architekturplus.it

K.G.:
C.C.: Milland

PROJ.NR.: 0327-21
PROG.NO.:

GEZ.: pi
DIS:

PLANINHALT:
CONTENUTO:

Fotodokumentation

2.4.1


D.2

X:\Projekte\0327-21 Passler\2-100erPROJEKT\2.3-Raumordnung\2.3.1-DFPL BLPL WGPL\DFPL Mai 2021\0327-DFPL Abänderung Mai 2021.dwg

DATEI:
FILE:

Juni 2021

DATUM
DATA

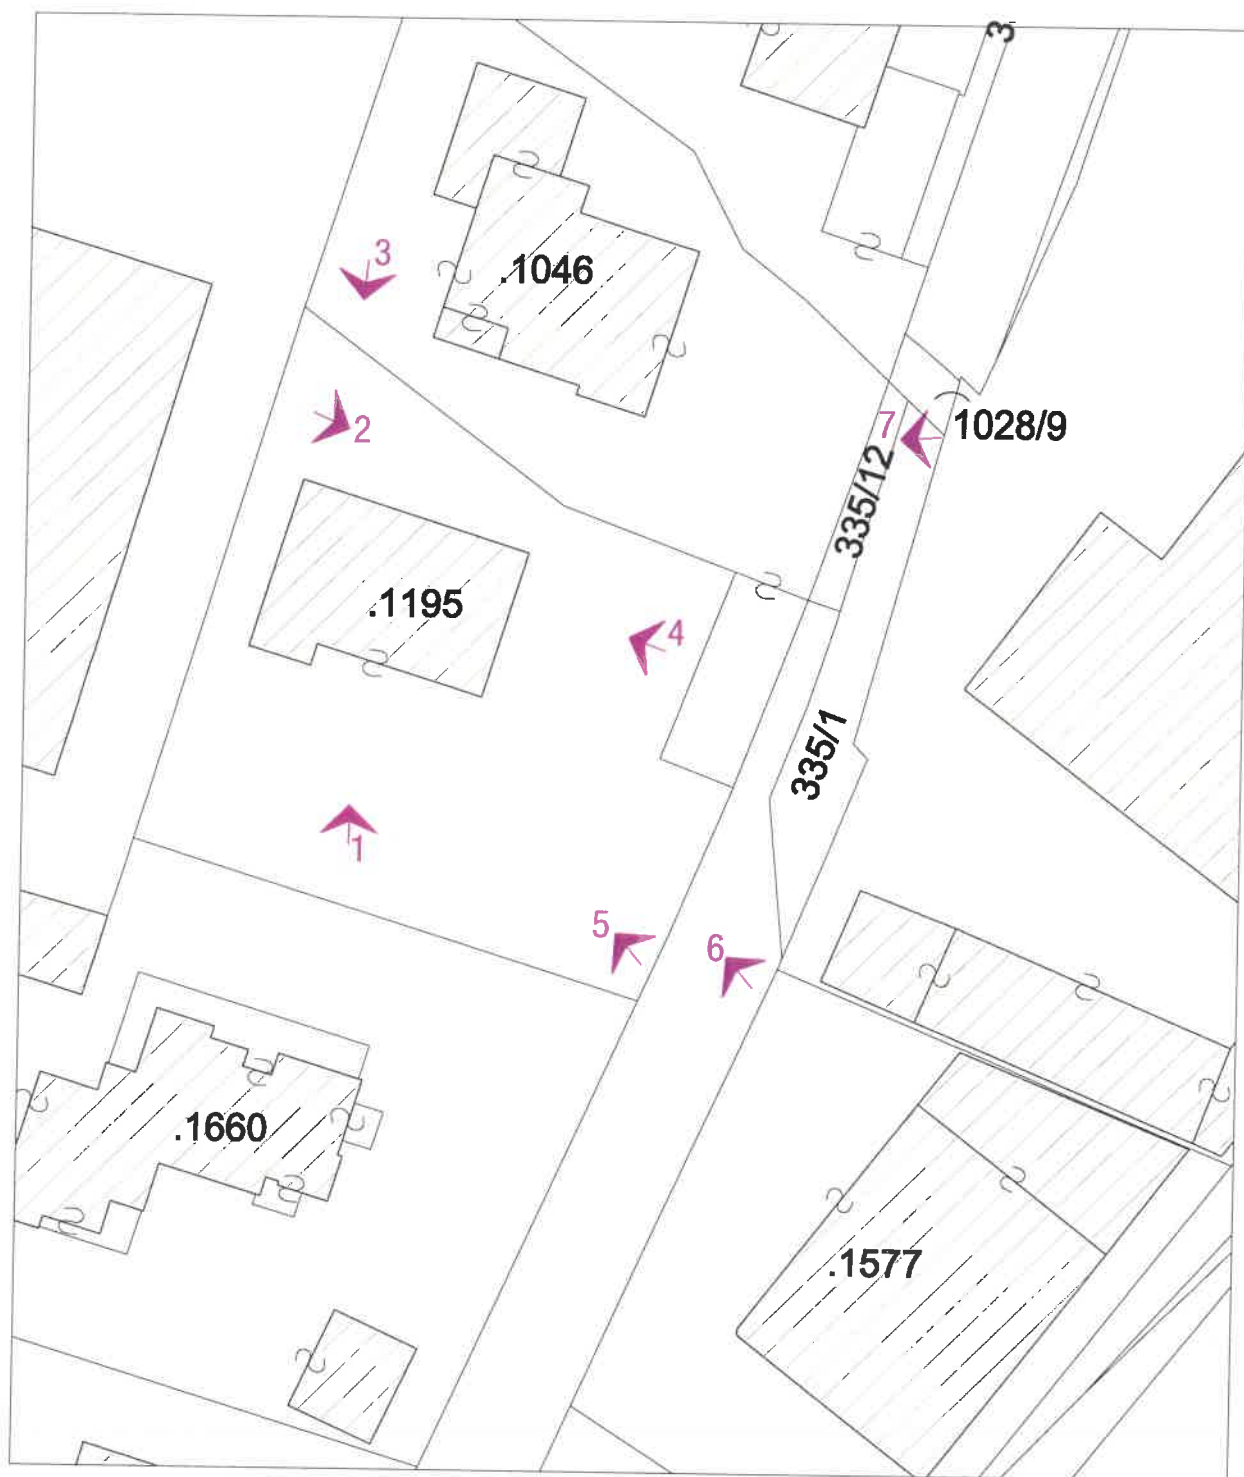

MAPPENAUZUG
ESTRATTO DI MAPPA 1:500





Foto 1



Foto 2



Foto 3



Foto 4



Foto 5



Foto 6



Foto 7