




schnitt A- sezione A 1:200

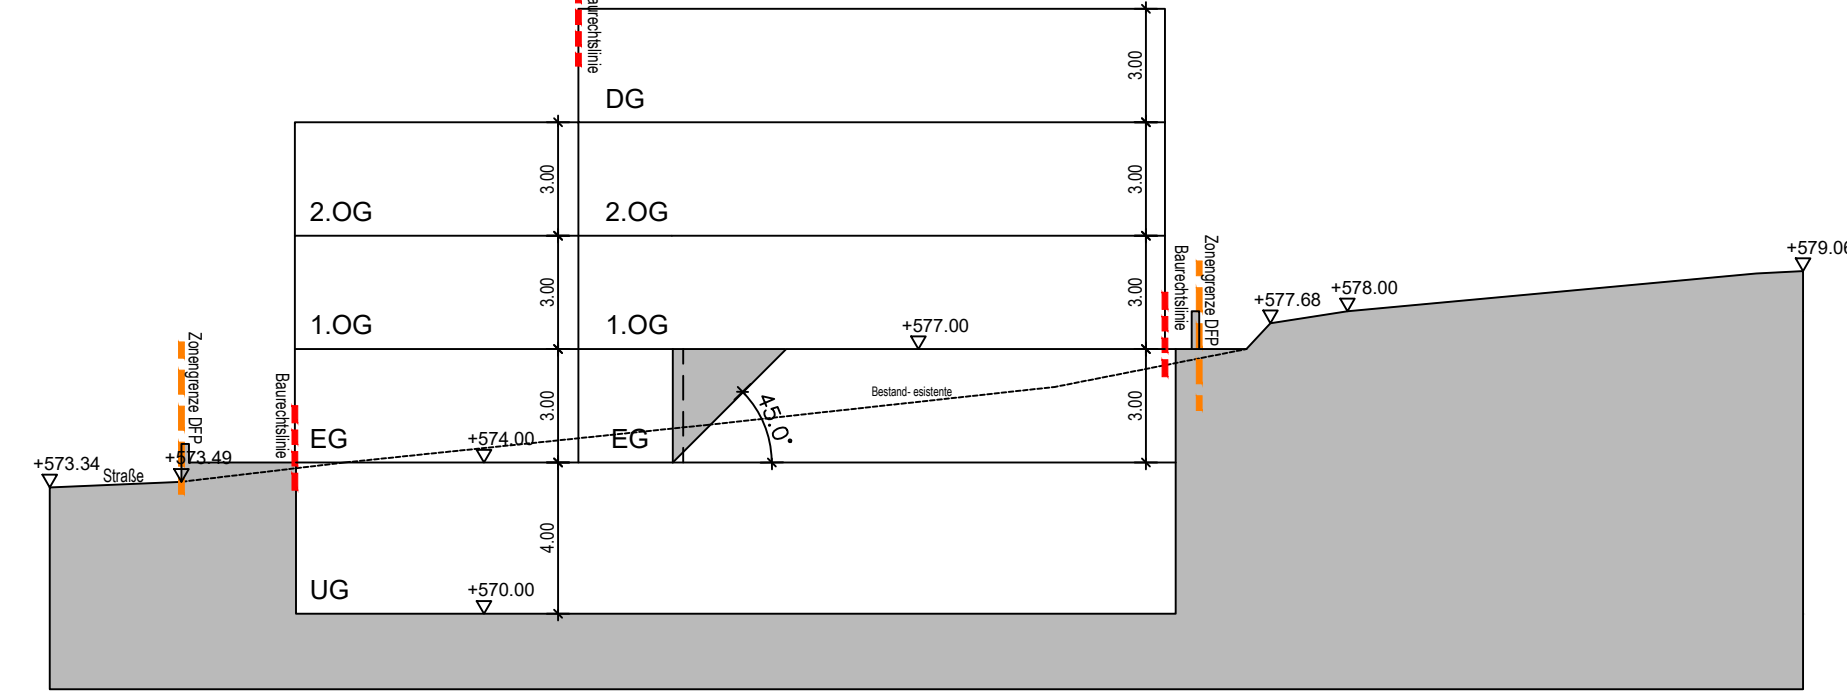

schnitt C- sezione C 1:200

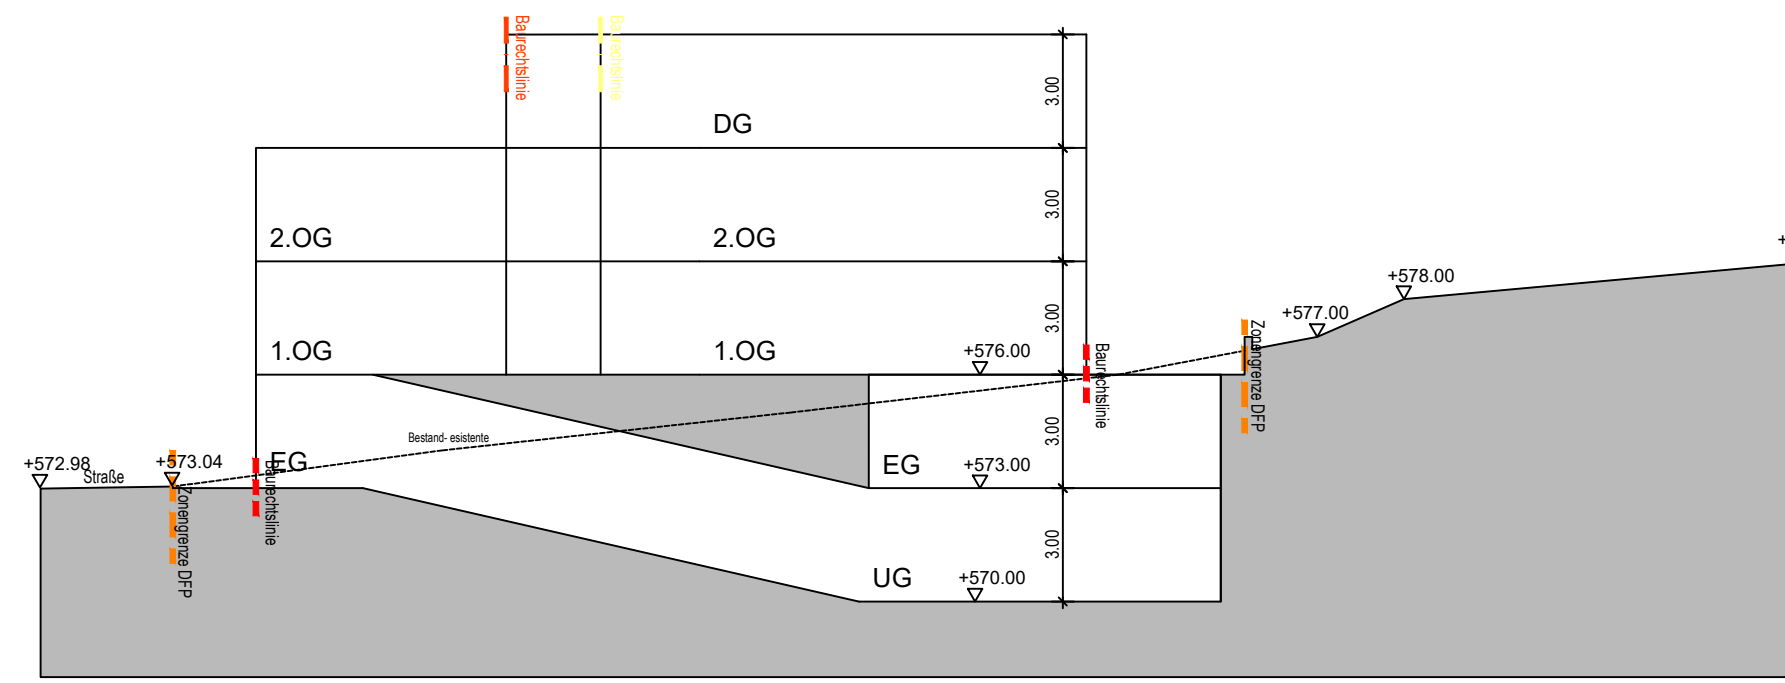

schnitt B- sezione B 1:200

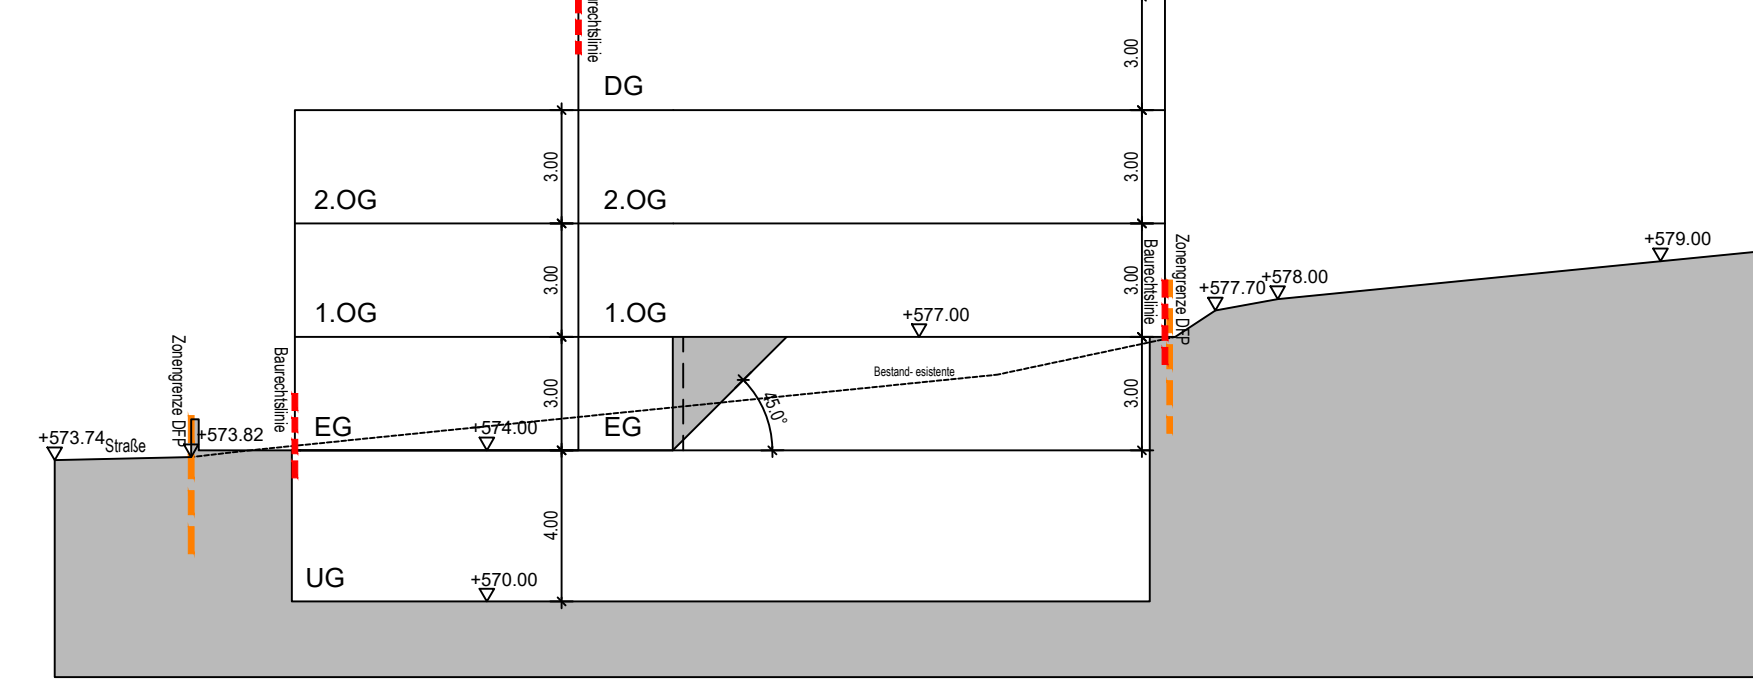

schnitt D- sezione D 1:200


Legende - legenda

- bestehende Gebäude edificio esistente
- Grenze Baulos - confine lotto
- Mappe mappa
- Gemeinschaftsfläche spazio comune
- EG+X Erdgeschoss + X Geschose p.l.+X
- Zufahrt / Zugang accesso
- Eingang ingresso
- sekundärer Eingang ingresso secondario
- Schacht tomone
- Zonengrenze DFP confine di zona piano attuazione
- Baurechtlinie - confine edificabile
- unterirdische Baurechtfläche confine edificabile sotterraneo
- Überdachung Garagenzufahrt Fatiche accesso garage
- Fahrräder posto biciclette
- Stützmauer muro di sostegno
- mit Servitù con Servitù
- 560.17 Quote Bestand
- Stufenlampen illuminazione stradale

Bautafel

	B	C
A	D	E
	F	G

- A Baulos lotto
- B Fläche Baulos superficie lotto
- C max. Überbaubare Fläche max. superficie edificabile
- D maximale Kubatur volume massimo
- E min. Kubatur volume minimo
- F maximale gemittelte Gebäudehöhe altezza media massima
- G Erdgeschossquote livello piano terra

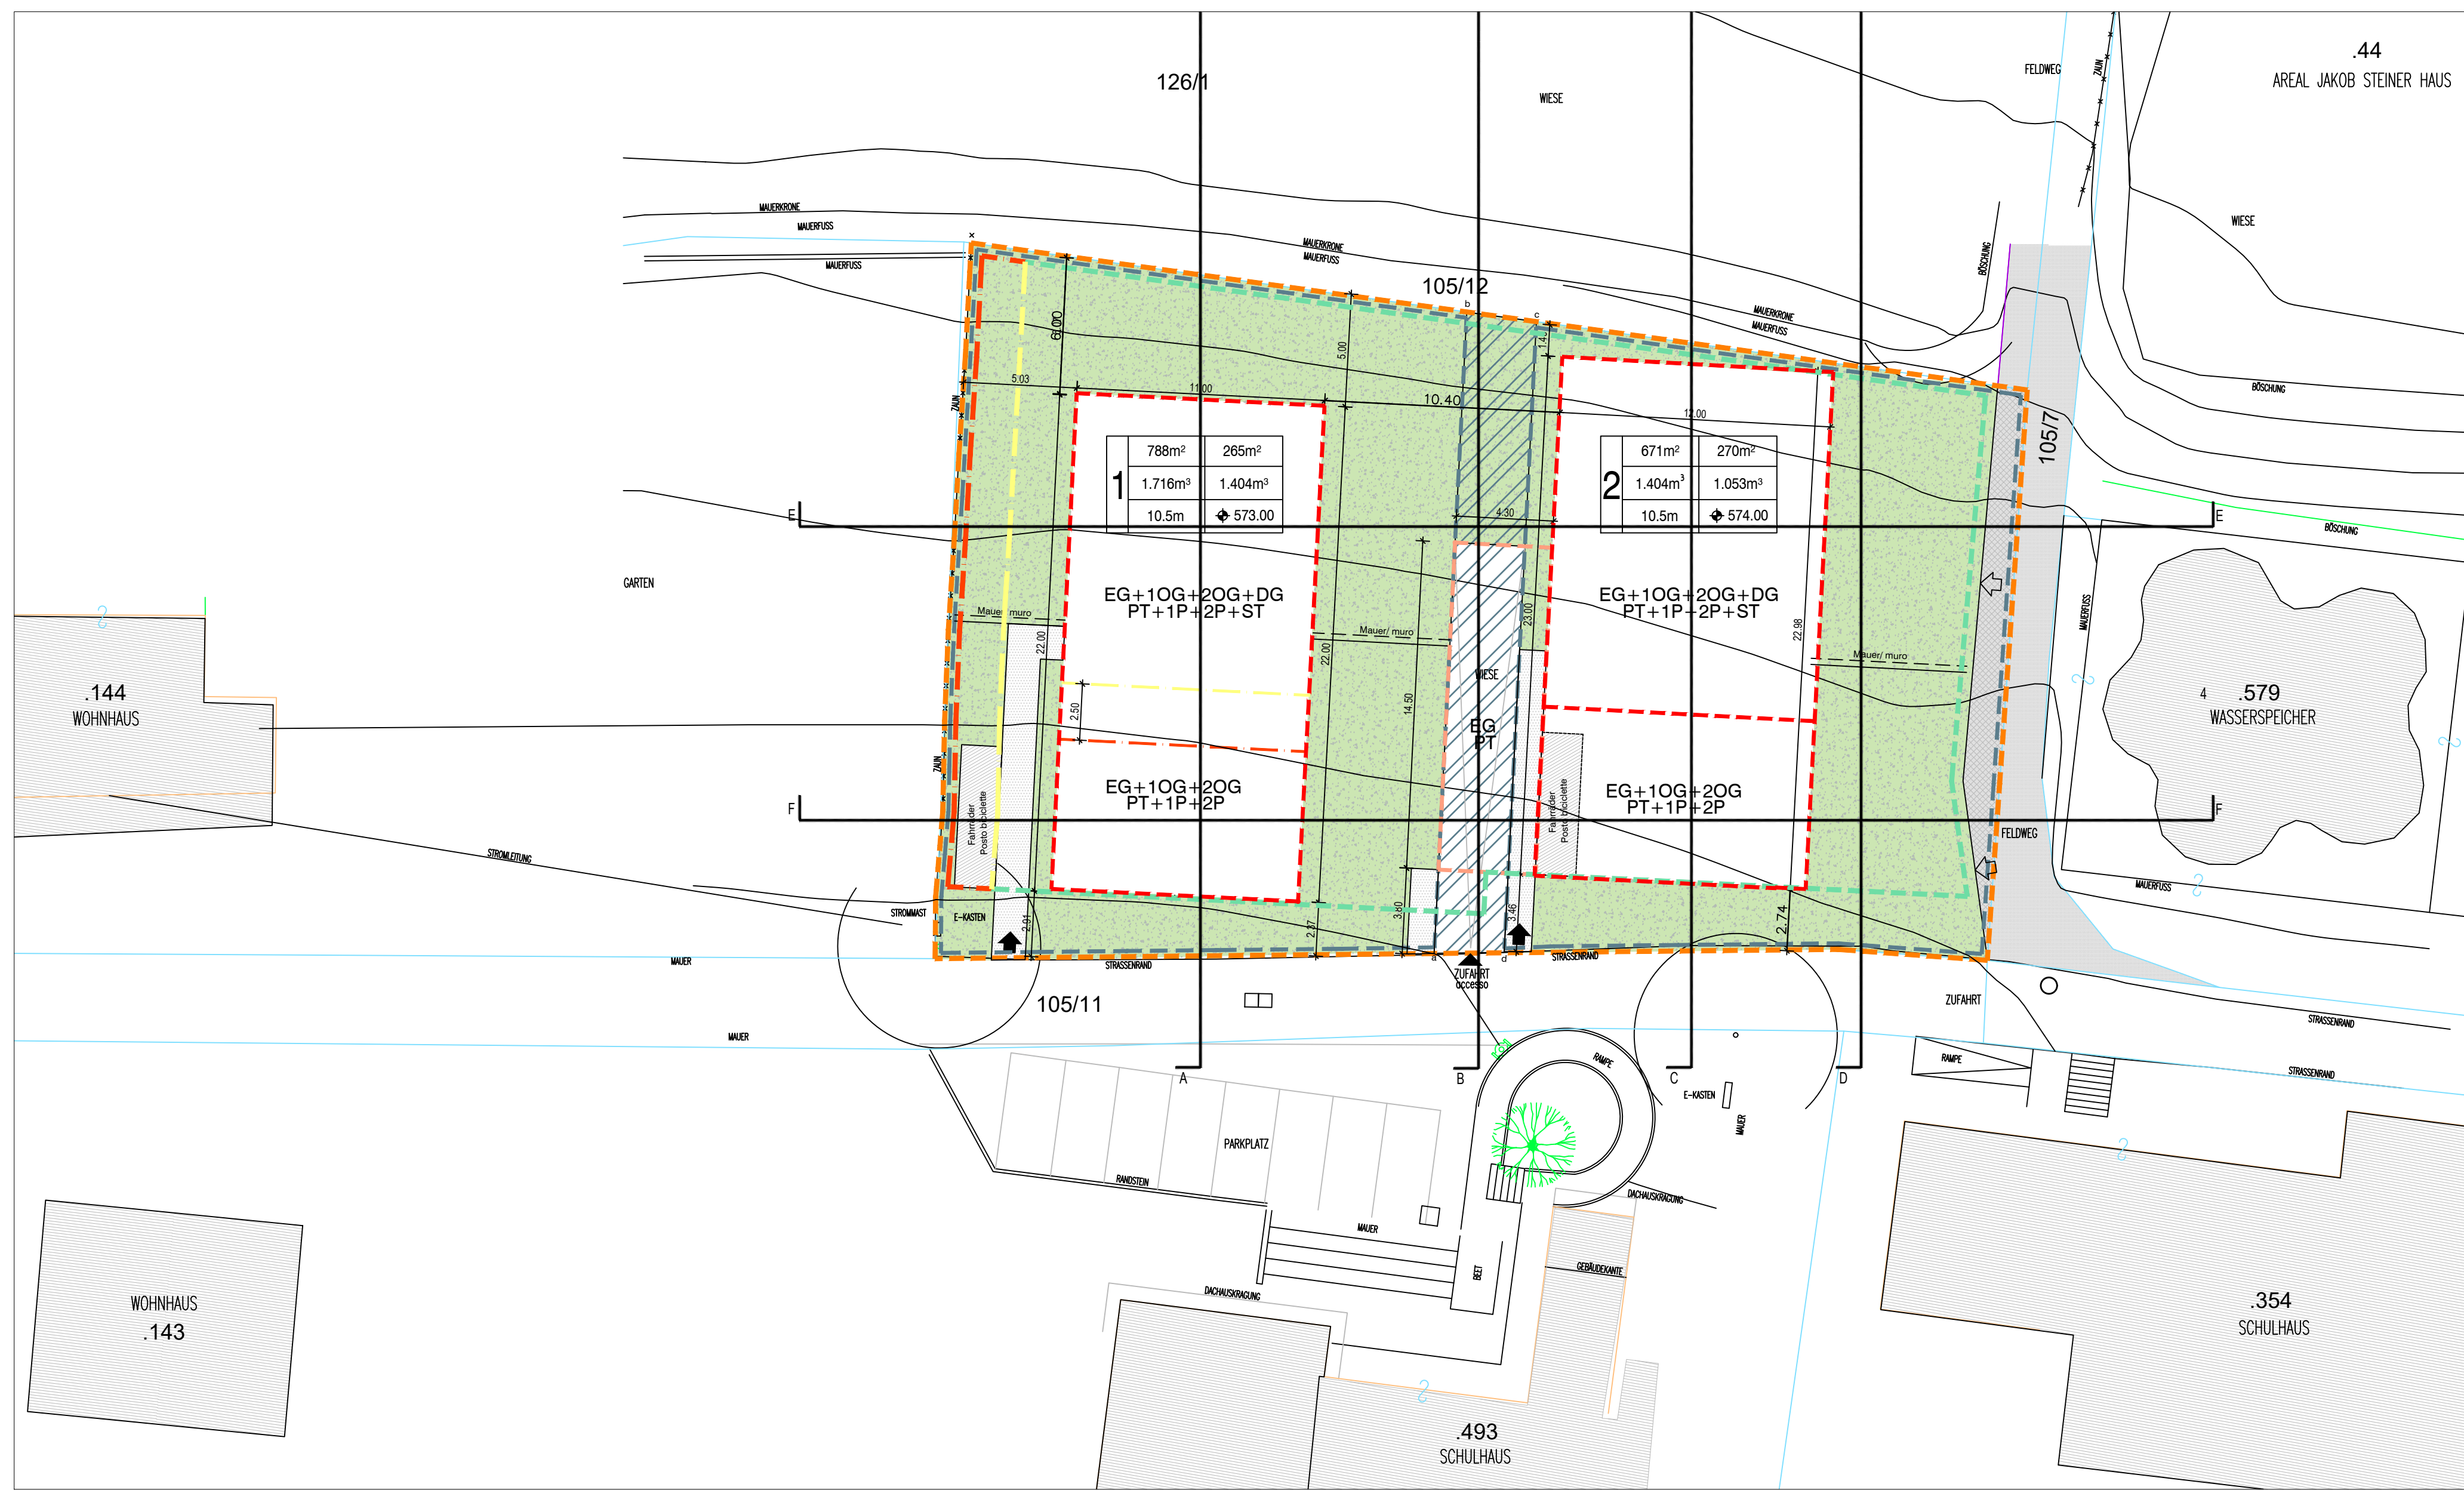

Rechtsplan - piano normativo 1:200

arch. Wolfgang Meraner
Brennerstrasse Nr. 17/A
I-39040 Valln (BZ)
T +39 0472 9303288
wolfgang.meraner@archmeraner.it
www.archmeraner.it

WOLFGANG MERANER ARCHITEKT

PROVINZ | PROVINCIA: BOZEN | BOLZANO

GEMEINDE | COMUNE: BRIXEN | BRESSANONE

PROJEKT | PROGETTO: Änderung Durchführungsplan
WOHNBAUZONE C4 "Jakob Steiner" - Baulos 1
Modifica piano di attuazione
ZONA RESIDENZIALE C4 "Jakob Steiner" - lotto 1

PLANNHALT | CONTENUTO: Rechtsplan - piano normativo
schematische Schnitte- sezioni schematiche

AUFTRAGGEBER | COMMITENTE: Wohnbaugenossenschaft Steiner
Beda-Weber-Str. 1, 39100 Bozen
gesetzlicher Vertreter: Hannes Burger

PROJEKTANT | PROGETTISTA: Arch. Wolfgang Meraner

DATUM | DATA: 18.06.2021

NOTIZEN | NOTE:

K.G. | C.C.: Milland Millan G.P. | P.F.: 105/47 B.P. | P.E.: PROJEKT- | PLANNUMMER: 134 | d.2