


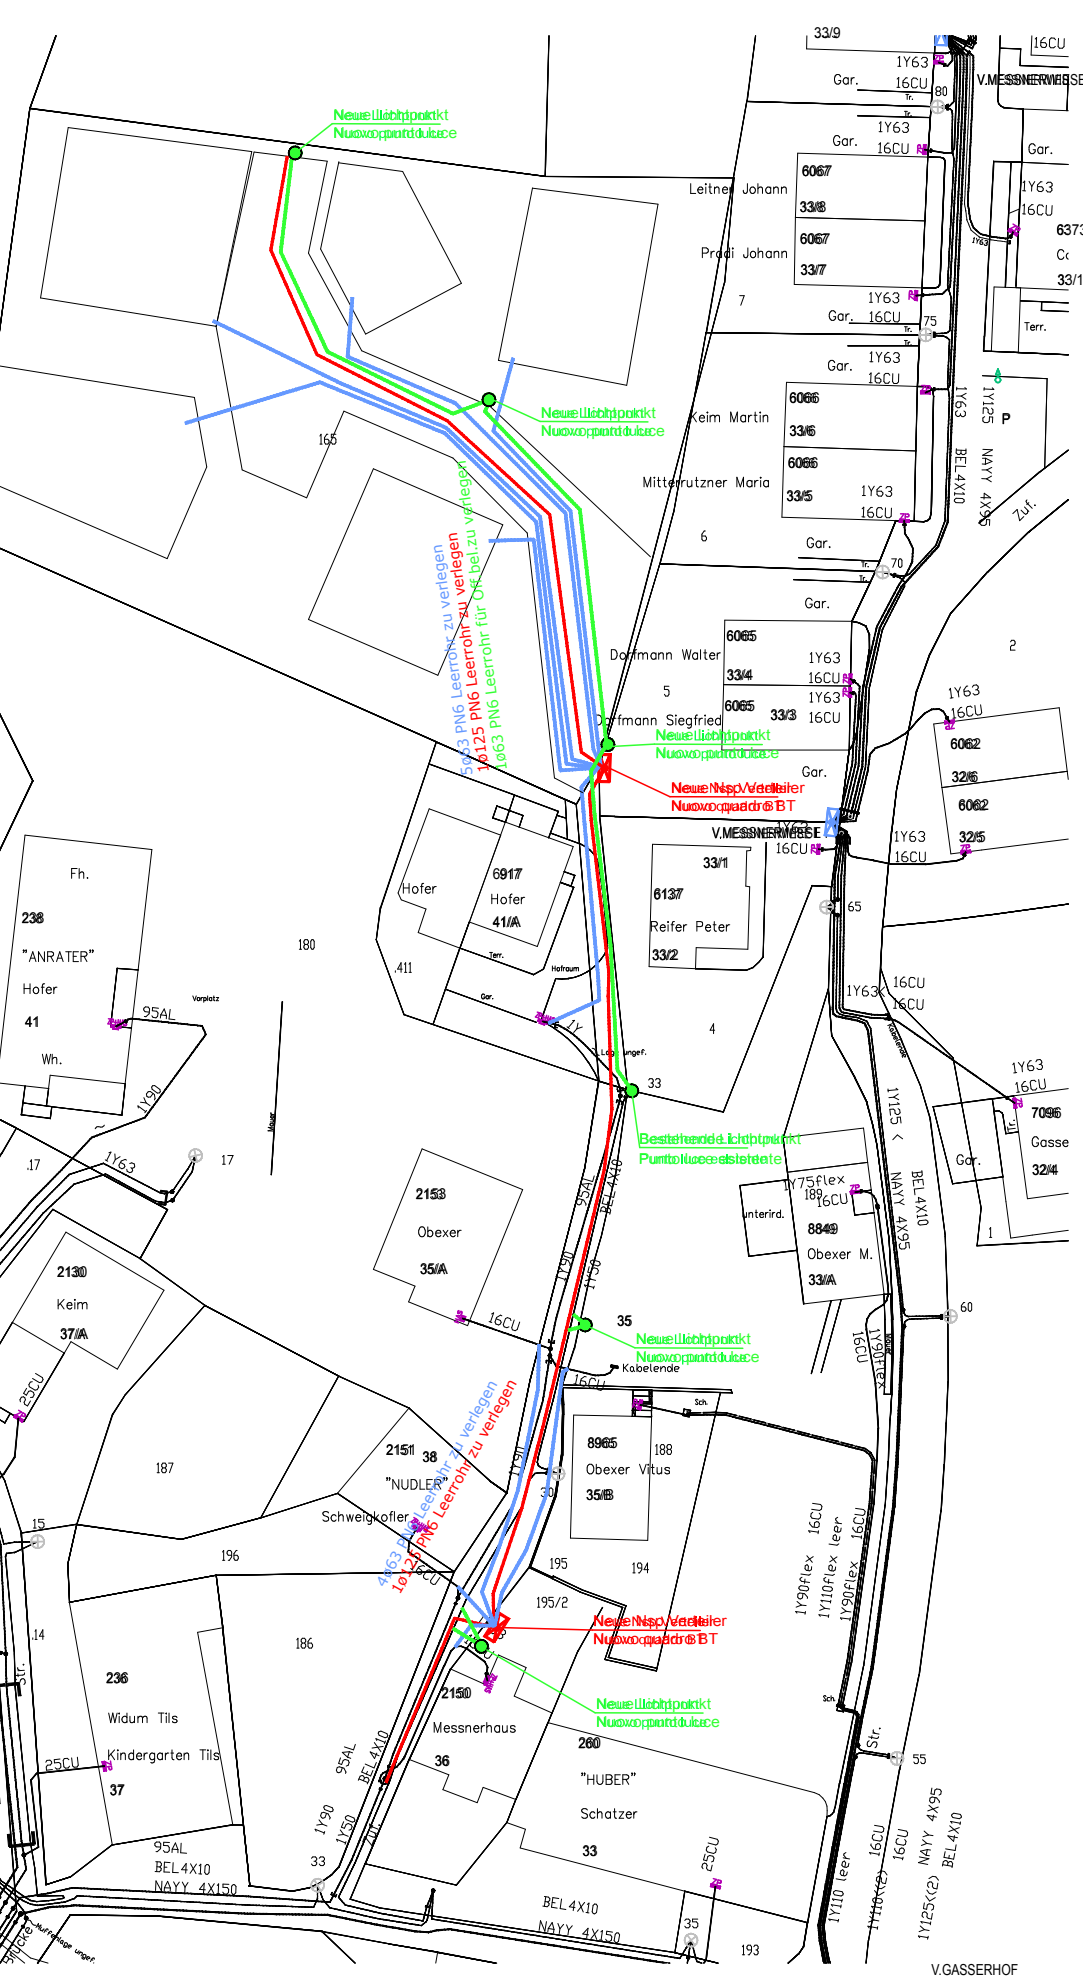


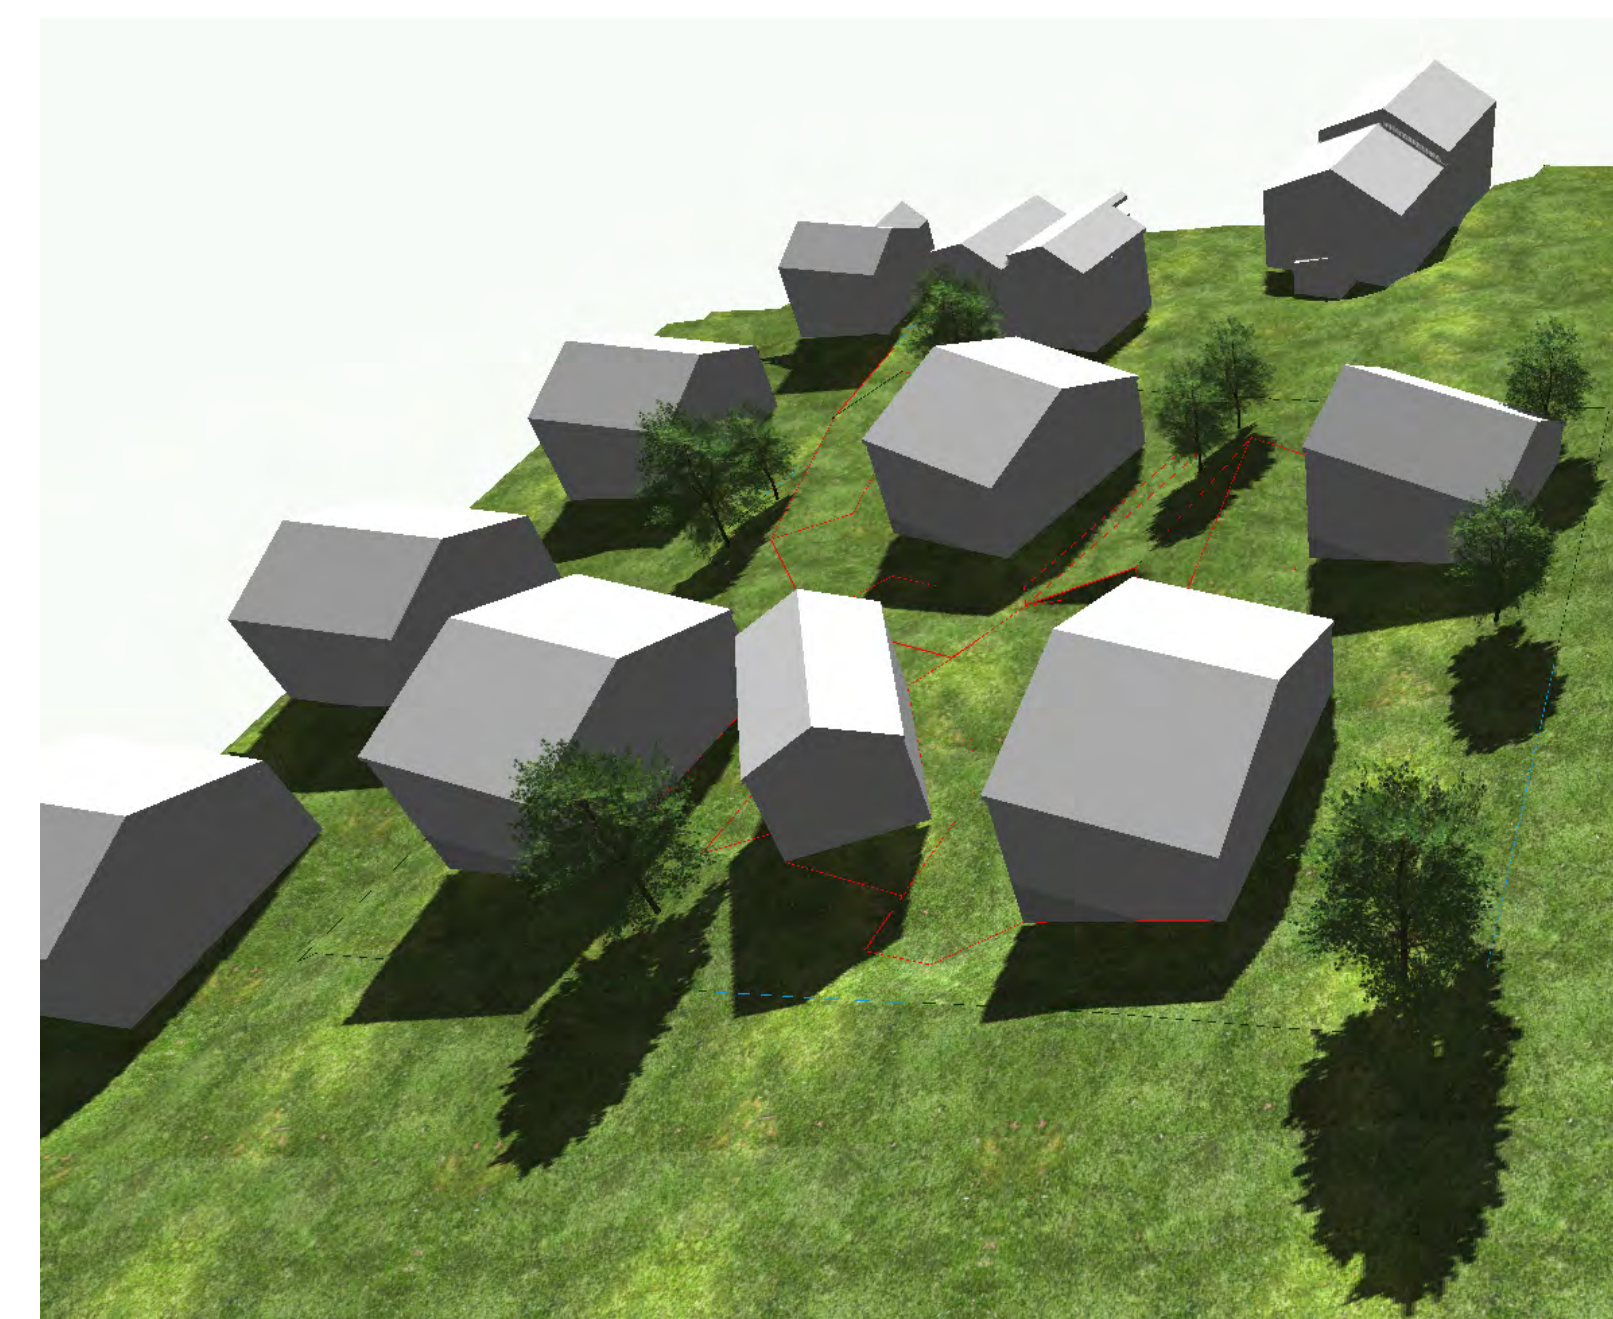


14 AUSZUG INFRASTRUKTUREN BESTAND - STADTWERKE  
Maßstab: 1:700

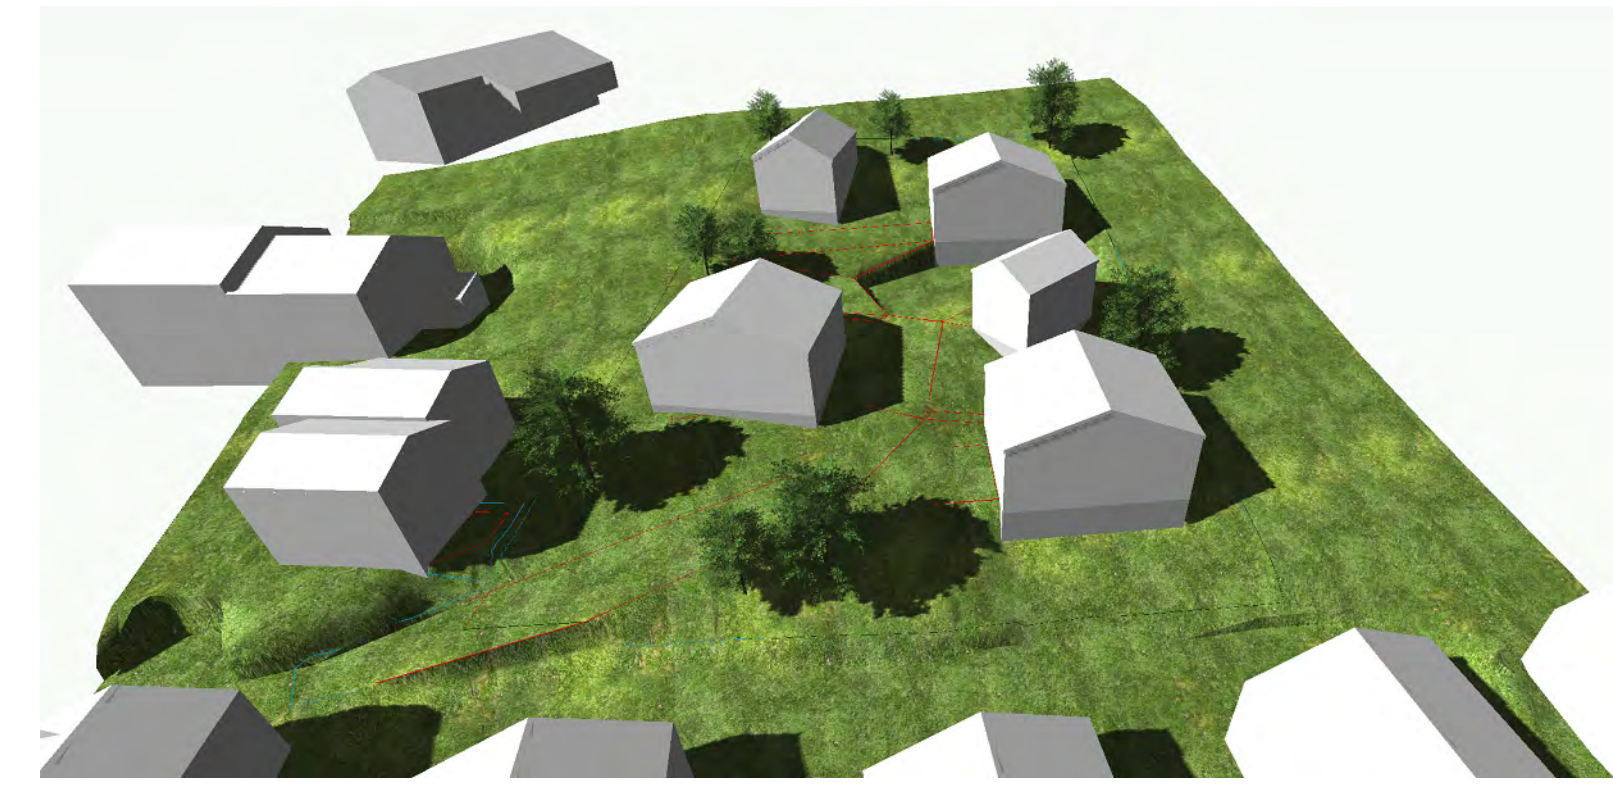


13 AUSZUG INFRASTRUKTUREN BESTAND - STADTWERKE  
Maßstab: 1:700

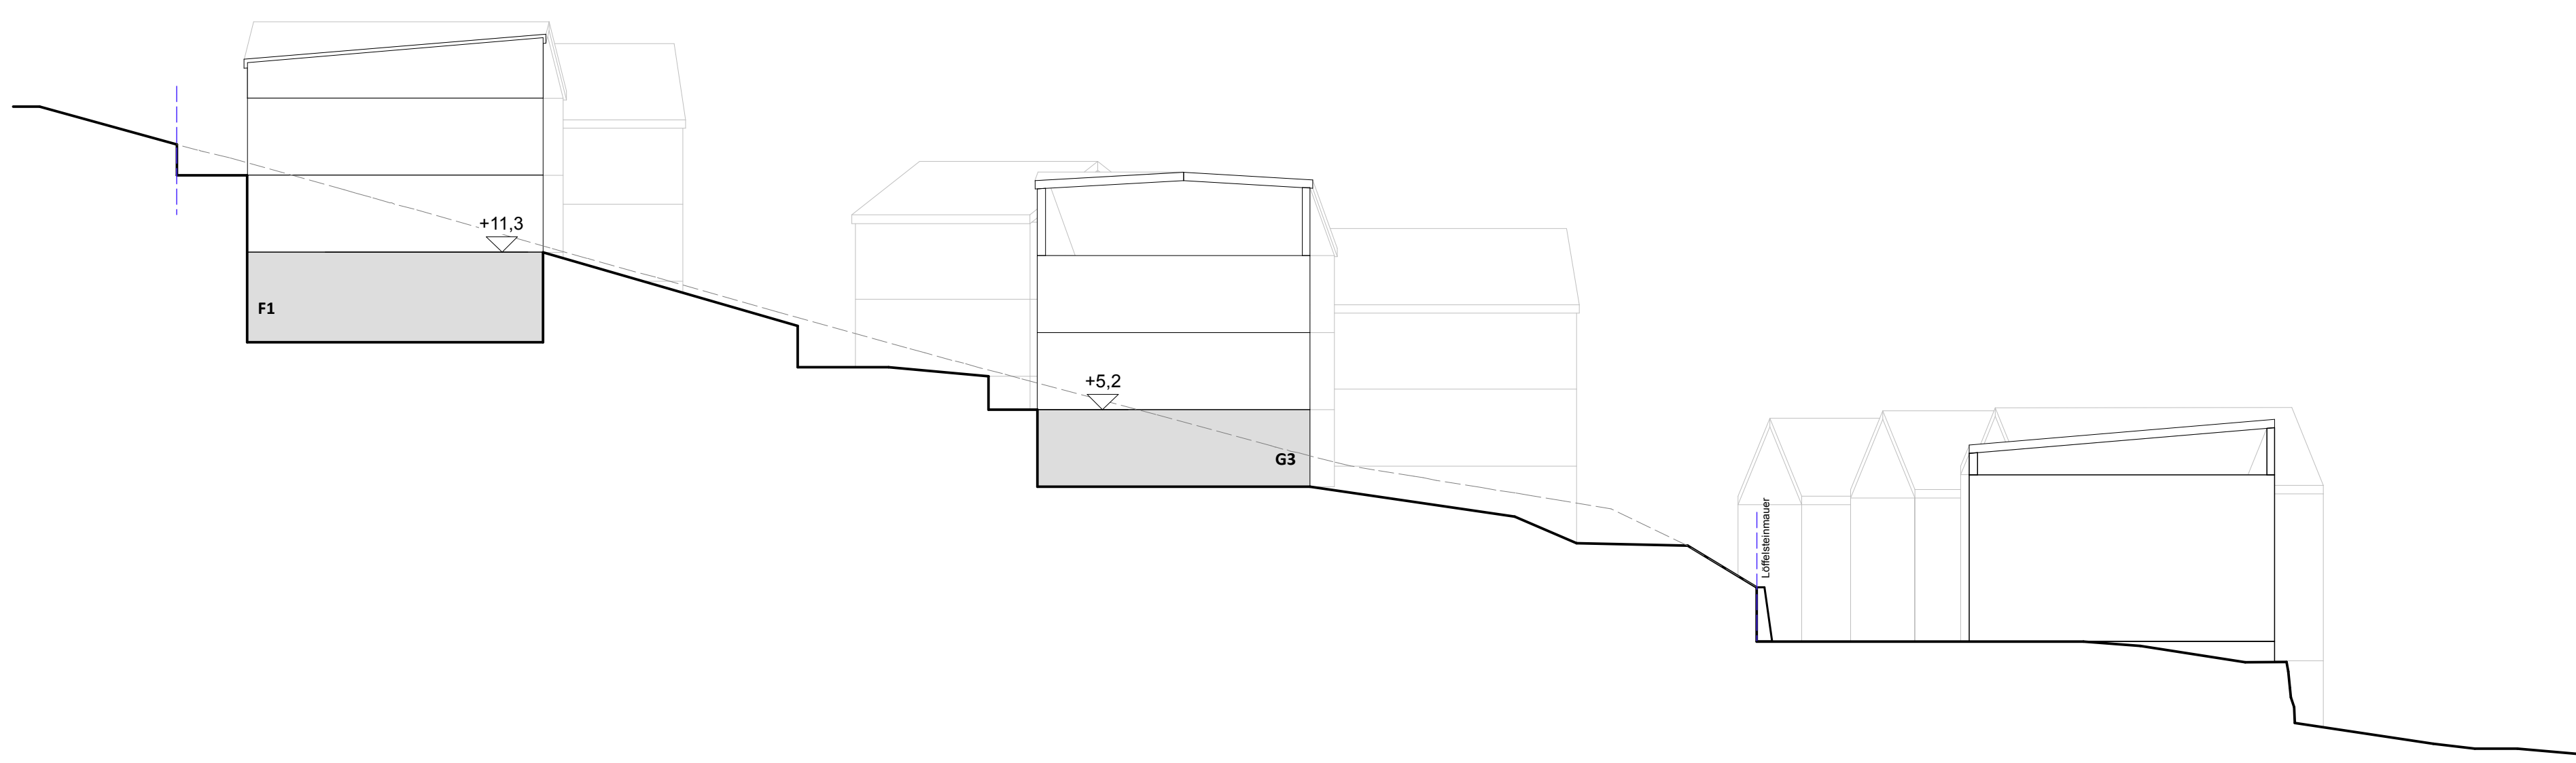

SCHNITT 1.1  
M 1:100

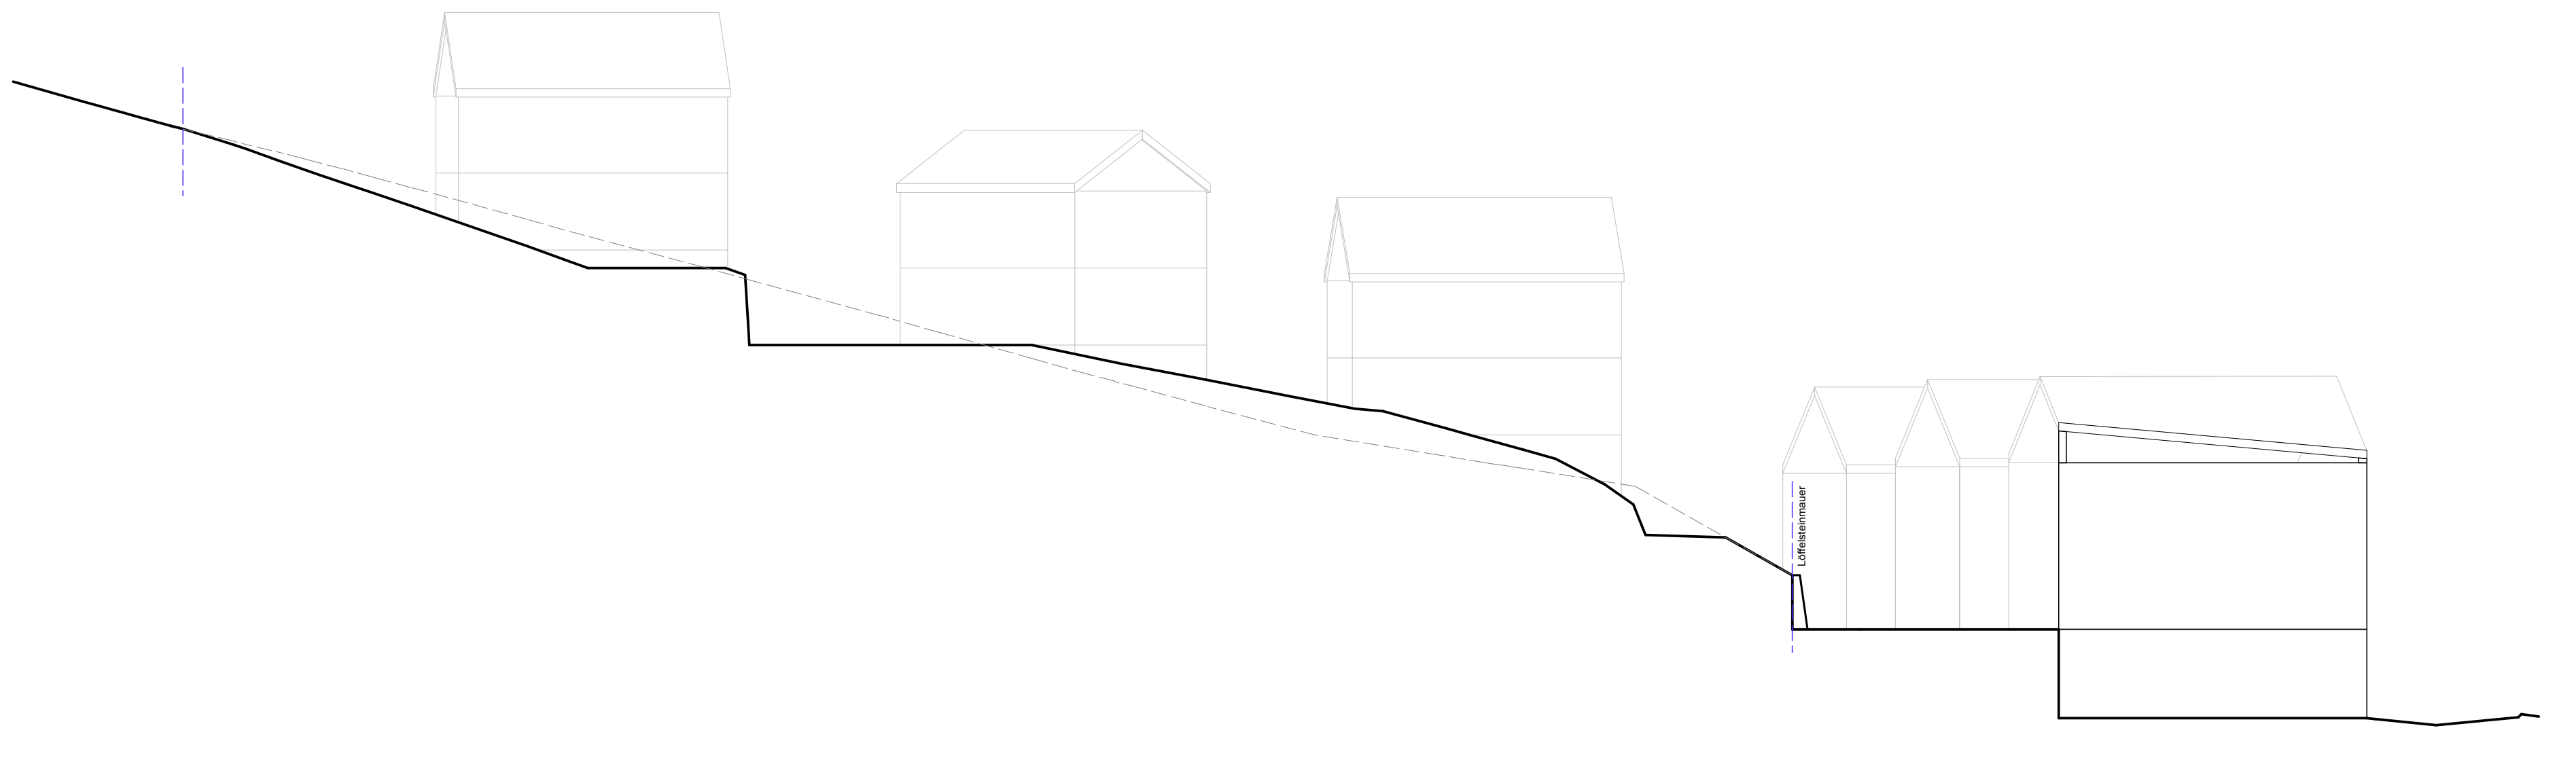

SCHNITT 2.2  
M 1:100

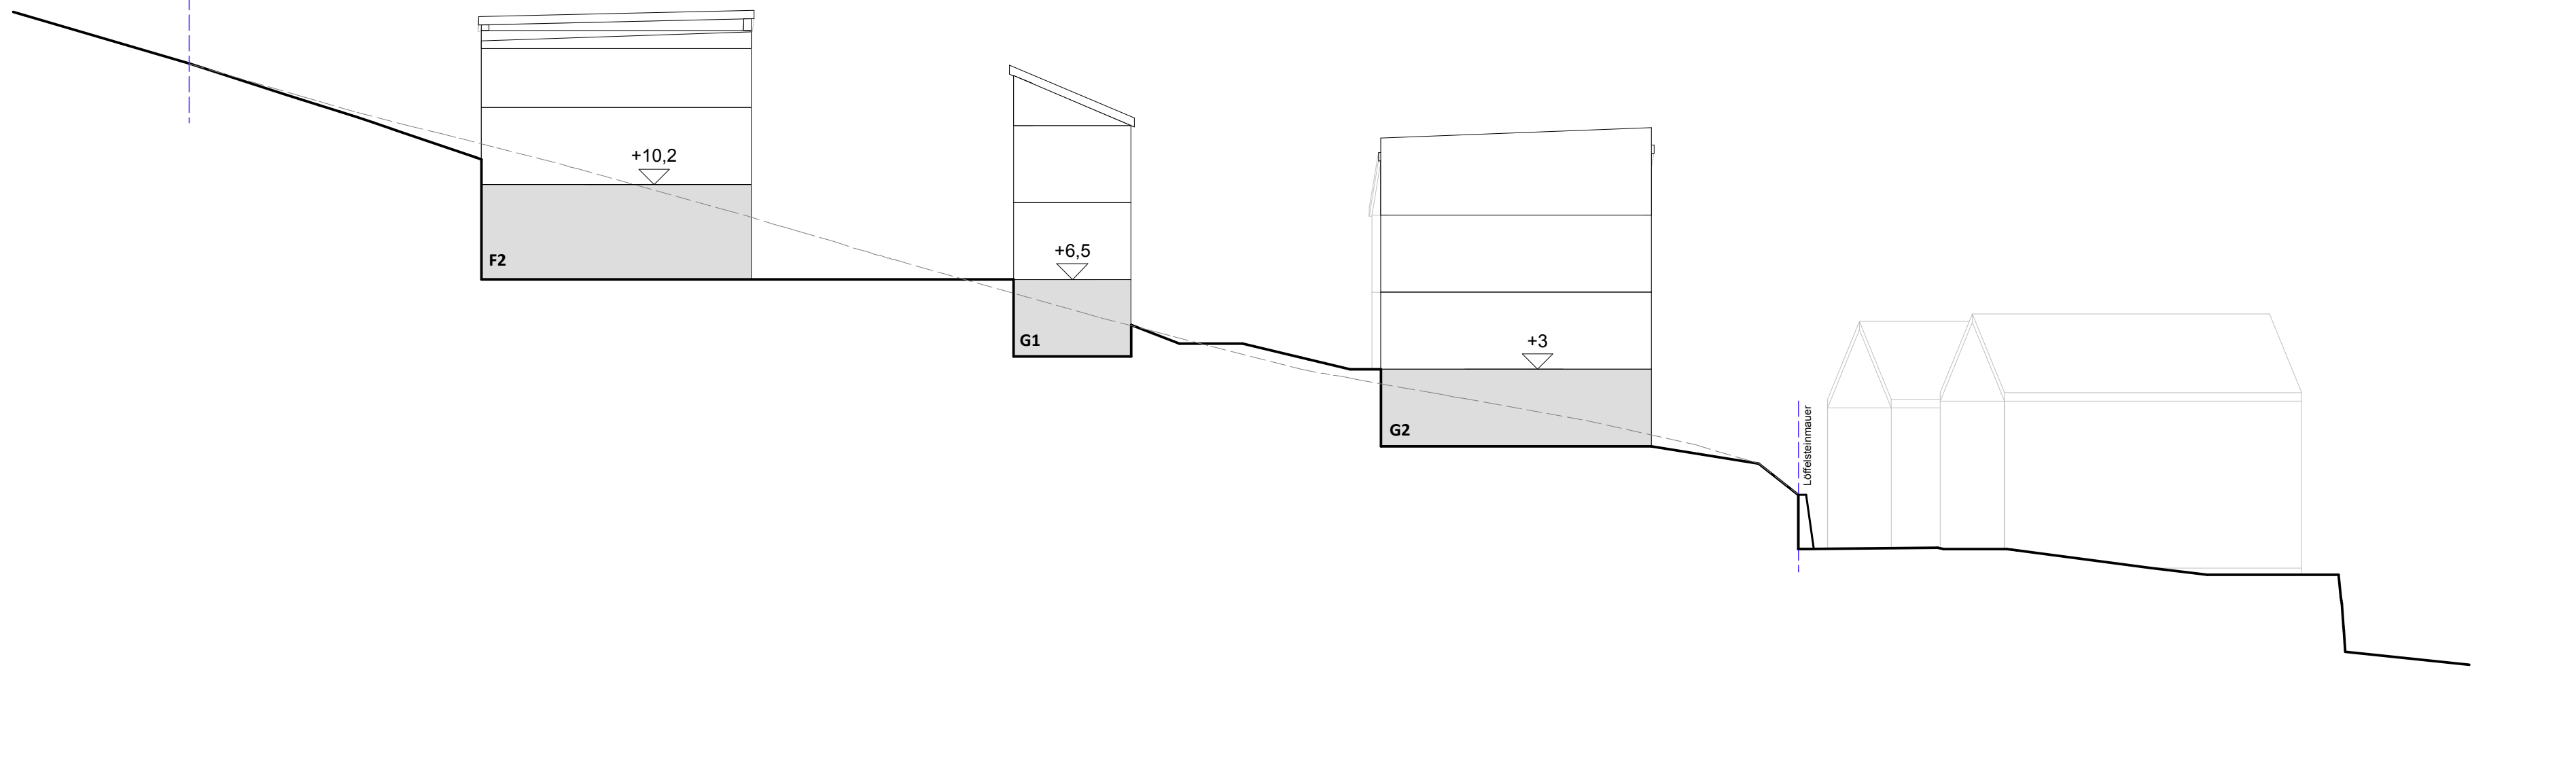

SCHNITT 3.3  
M 1:100

| PROJEKTIONEN<br>D | B.P.<br>P.F. | FLÄCHE<br>SUPERFICIE | ANTEIL IN<br>ZONE | BAUDICHTUNG<br>OPPORTA | KUBATUR<br>CUBATURA | GEFÖRDERTER WOHNBAU          |                    | FREIER WOHNBAU                      |                    |     |
|-------------------|--------------|----------------------|-------------------|------------------------|---------------------|------------------------------|--------------------|-------------------------------------|--------------------|-----|
|                   |              |                      |                   |                        |                     | SCHLUSSEL<br>EL. GEF.<br>NR. | FLÄCHE<br>CUBATURA | SCHLUSSEL<br>PREISE NR.<br>CUBATURA | FLÄCHE<br>CUBATURA |     |
| OBEXER PETER      | 150/1        | 535                  | 17,50%            | 1,3                    | 696                 | 50%                          | 241                | 353                                 | 241                | 353 |
|                   | 150/2        | 490                  | 16,00%            | 1,3                    | 637                 | 50%                          | 270                | 390                                 | 270                | 390 |
|                   | 150/3        | 495                  | 16,21%            | 1,3                    | 644                 | 50%                          | 272                | 394                                 | 272                | 394 |
|                   | 150/4        | 546                  | 17,97%            | 1,3                    | 692                 | 50%                          | 287                | 420                                 | 287                | 420 |
|                   | 150/5        | 545                  | 17,85%            | 1,3                    | 708                 | 50%                          | 300                | 390                                 | 300                | 390 |
| FABRI             | 150/6        | 44                   | 1,47%             | 1,3                    | 44                  | 50%                          | 19                 | 24                                  | 19                 | 24  |
|                   | 150/7        | 218                  | 7,14%             | 1,3                    | 283                 | 50%                          | 120                | 156                                 | 120                | 156 |
|                   | 150/8        | 362                  | 11,69%            | 1,3                    | 471                 | 50%                          | 202                | 270                                 | 202                | 270 |
|                   | 150/9        | 28                   | 0,92%             | 1,3                    | 36                  | 100%                         | 28                 | 36                                  | 28                 | 36  |
| SUMME             | 2.448        | 80,00%               | 1,3               | 3.969                  |                     | 1.855                        | 2.433              | 1.190                               | 1.558              |     |
| ANTEIL            |              |                      |                   |                        |                     | 60%                          | 60%                | 40%                                 | 40%                |     |


| EINGETRAGENE<br>PROJEKTIONEN<br>D | B.P.<br>P.F. | FLÄCHE<br>SUPERFICIE | ANTEIL IN<br>ZONE | BAUDICHTUNG<br>OPPORTA | KUBATUR<br>CUBATURA | GEFÖRDERTER WOHNBAU          |                    | FREIER WOHNBAU                      |                    |     |
|-----------------------------------|--------------|----------------------|-------------------|------------------------|---------------------|------------------------------|--------------------|-------------------------------------|--------------------|-----|
|                                   |              |                      |                   |                        |                     | SCHLUSSEL<br>EL. GEF.<br>NR. | FLÄCHE<br>CUBATURA | SCHLUSSEL<br>PREISE NR.<br>CUBATURA | FLÄCHE<br>CUBATURA |     |
| OBEXER PETER                      | 150/1        | 535                  | 17,50%            | 1,3                    | 696                 | 50%                          | 241                | 353                                 | 241                | 353 |
|                                   | 150/2        | 490                  | 16,00%            | 1,3                    | 637                 | 50%                          | 270                | 390                                 | 270                | 390 |
|                                   | 150/3        | 495                  | 16,21%            | 1,3                    | 644                 | 50%                          | 272                | 394                                 | 272                | 394 |
|                                   | 150/4        | 546                  | 17,97%            | 1,3                    | 692                 | 50%                          | 287                | 420                                 | 287                | 420 |
|                                   | 150/5        | 545                  | 17,85%            | 1,3                    | 708                 | 50%                          | 300                | 390                                 | 300                | 390 |
| FABRI                             | 150/6        | 44                   | 1,47%             | 1,3                    | 44                  | 50%                          | 19                 | 24                                  | 19                 | 24  |
|                                   | 150/7        | 218                  | 7,14%             | 1,3                    | 283                 | 50%                          | 120                | 156                                 | 120                | 156 |
|                                   | 150/8        | 362                  | 11,69%            | 1,3                    | 471                 | 50%                          | 202                | 270                                 | 202                | 270 |
|                                   | 150/9        | 28                   | 0,92%             | 1,3                    | 36                  | 100%                         | 28                 | 36                                  | 28                 | 36  |
| SUMME                             | 2.448        | 80,00%               | 1,3               | 3.969                  |                     | 1.855                        | 2.433              | 1.190                               | 1.558              |     |
| ANTEIL                            |              |                      |                   |                        |                     | 60%                          | 60%                | 40%                                 | 40%                |     |



15 AUSZUG INFRASTRUKTUREN BESTAND - STADTWERKE  
Maßstab: 1:700



16 AUSZUG INFRASTRUKTUREN BESTAND - STADTWERKE  
Maßstab: 1:700

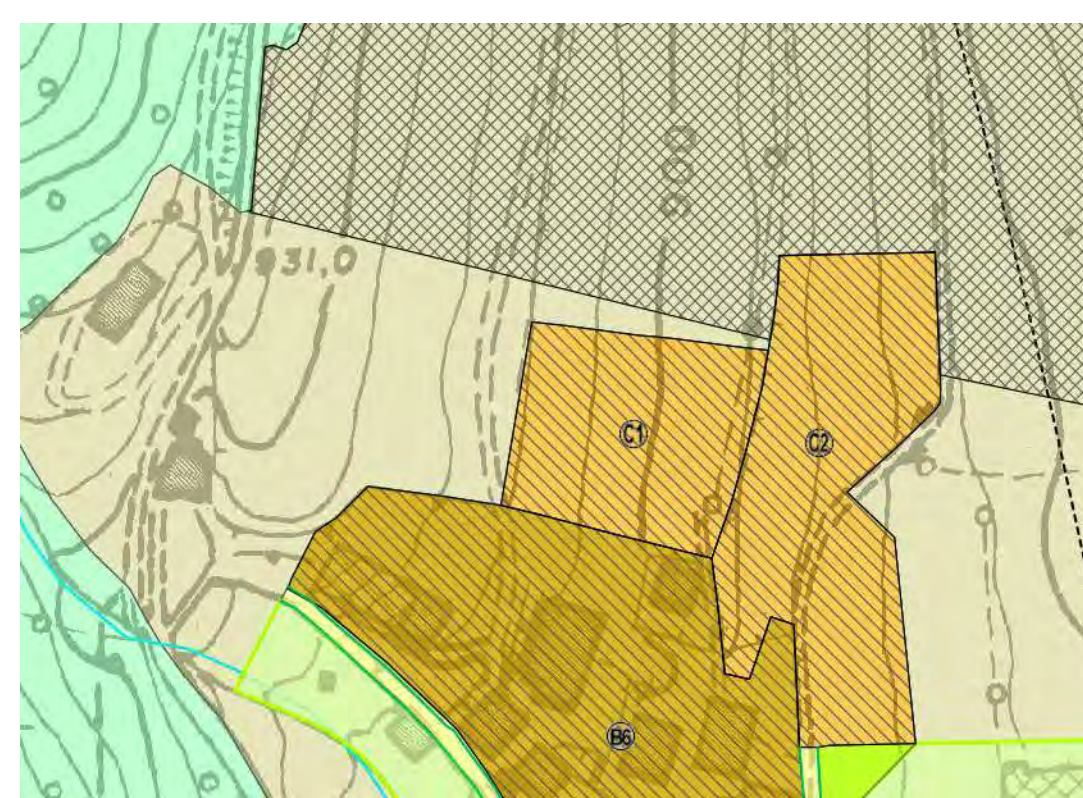

17 AUSZUG INFRASTRUKTUREN BESTAND - STADTWERKE  
Maßstab: 1:700



18 AUSZUG INFRASTRUKTUREN BESTAND - STADTWERKE  
Maßstab: 1:700

DEN ANTRAG VORBEREITEN

RESERVATO AGENTI

PROJEKT

PROGETTO

DURCHFÜHRUNGSPLAN FÜR DIE  
ERWEITERUNGSZONE C3 "OBEXER" IN DER  
FRAKTION TILS

PIANO DI ATTUAZIONE PER LA ZONA DI  
ESPANSIONE C3 "OBEXER" A TILES

03 ROT GELB

03 ROSSO GIALLO

DAT.

DATA

AUGUST 2021

PLANNING

RECHTSPERIT

INFRASTRUKTUREN

INFRASTRUTTURE

STADTWERKE

STADTWERKE

PROJEKTANT

PROGETTISTA

mp

MICHAELLEGER

Dr. Axel Michael Egger  
Stadtbauingenieur  
Tel. 0331 177203  
E-Mail: michael.egger@stadtbau.ch