


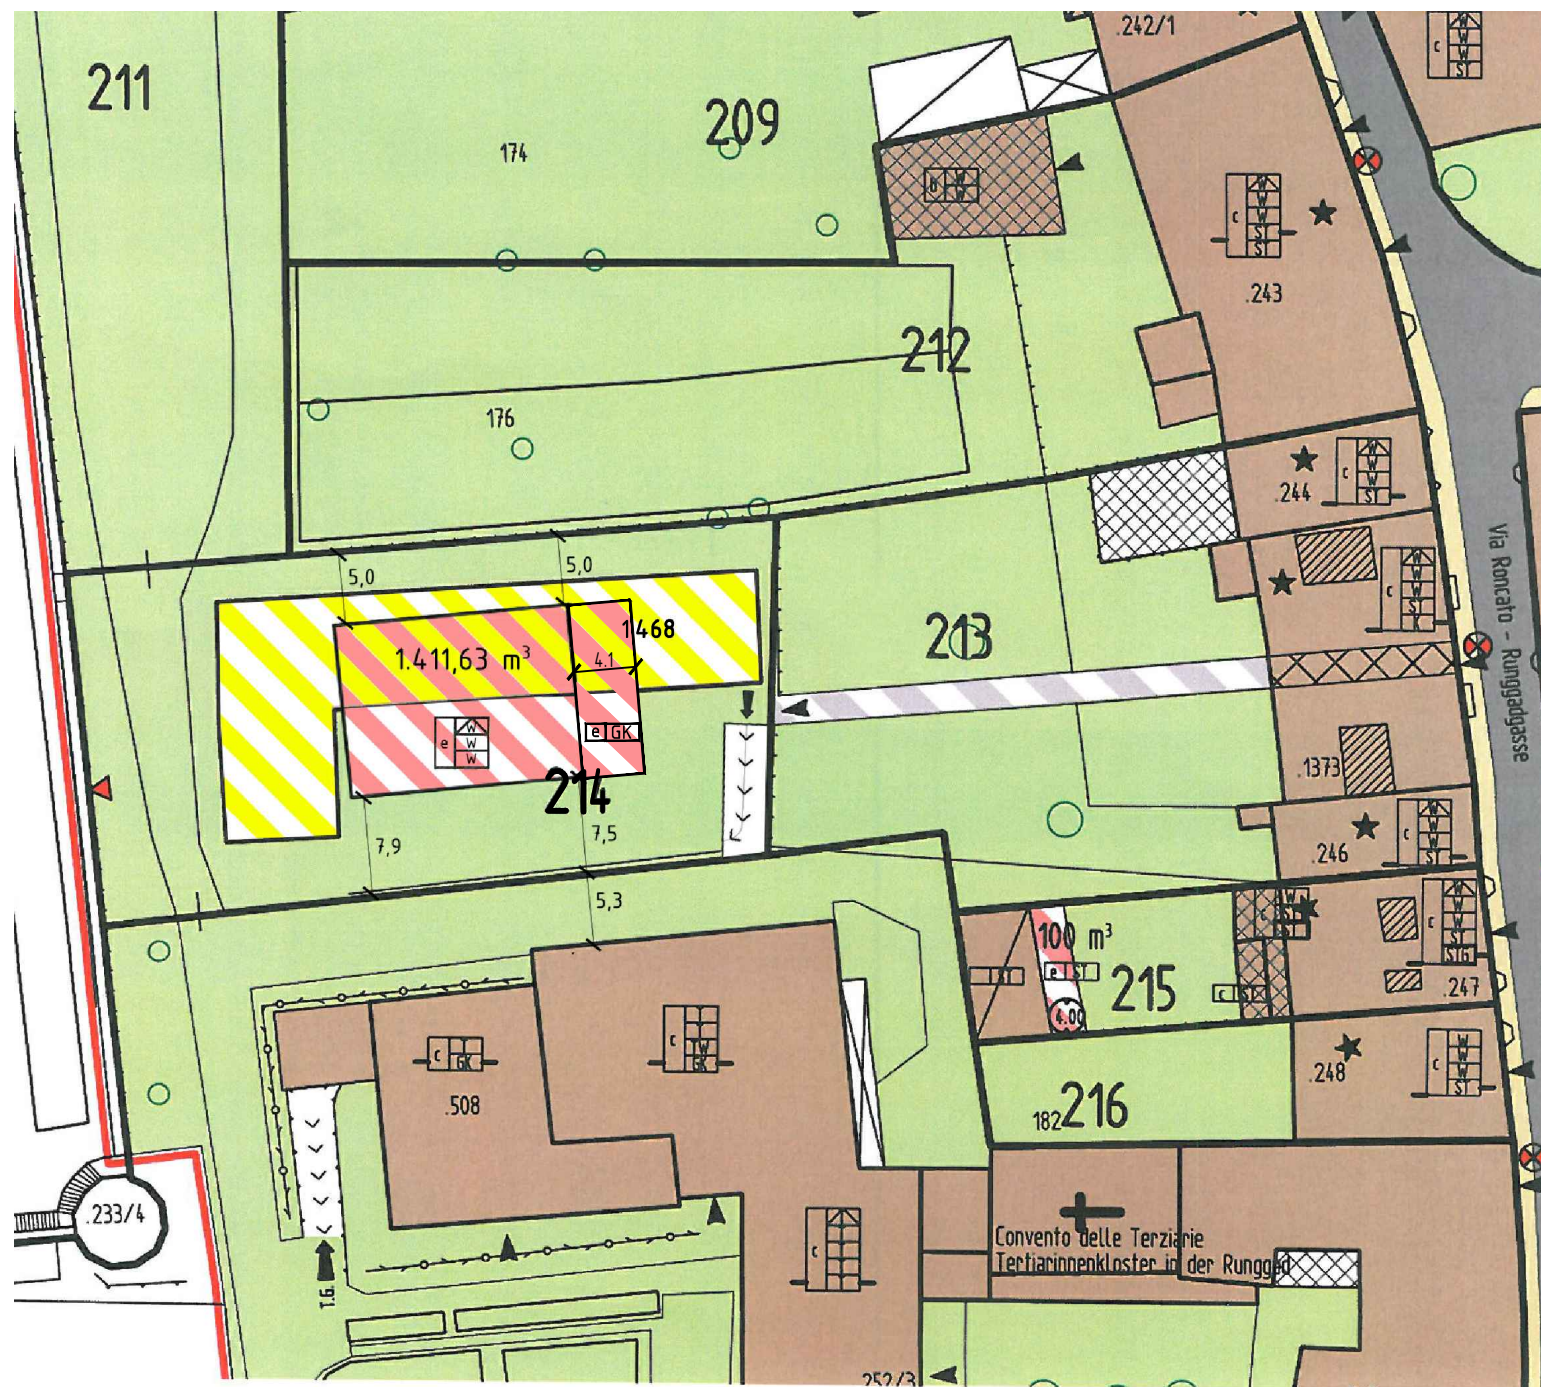

Wiedergewinnungsplan Abänderungsvorschlag M 1:500



GEMEINDE BRIXEN
AUTONOME PROVINZ BOZEN



COMUNE DI BRESSANONE
PROV. AUTONOMA DI BOLZANO

Projekt:

Progetto:

VARIANTE ABÄNDERUNG DES WIEDERGEWINNUNGSPLANES AUF B.P. 1468 in K.G. BRIXEN

VARIANTE MODIFICA DEL PIANO DI RECUPERO ALLA P.ED. 1468 in C.C. BRESSANONE

Auftraggeber:

Committente:

Gemeinde Brixen
Große Lauben 5 | I-39042
Brixen

Comune di Bressanone
Portici Maggiori, 5 | I-39042
Bressanone

Plan-Nr.: Tavola n.:

Maßstab: Scala:

A_02

Wiedergewinnungsplan Abänderungsvorschlag

1:500

Proj.-Nr.: N. Prog.:

3				
2				
1	VARIANTE - Planerstellung - Elaborazione tavola	12.08.2021	MD	
0	Planerstellung - Elaborazione tavola	20.02.2020	PP	
Index/Indice	Planerstellung und Änderungen - Elaborazione tavola e modifiche	Datum/Data	Bearb./Elab.	Geprüft/Contr.

Die Planer /I progettisti:

Arch. Peter Plattner
Arch. Elena Mezzanote

Via Raffaello Sernesi Str. 34
I - 39100 Bolzano Bozen
Tel.: +39/0471/972587
Fax.: +39/0471/981399

e-Mail: info@peterplattner.it
www.peterplattner.it