


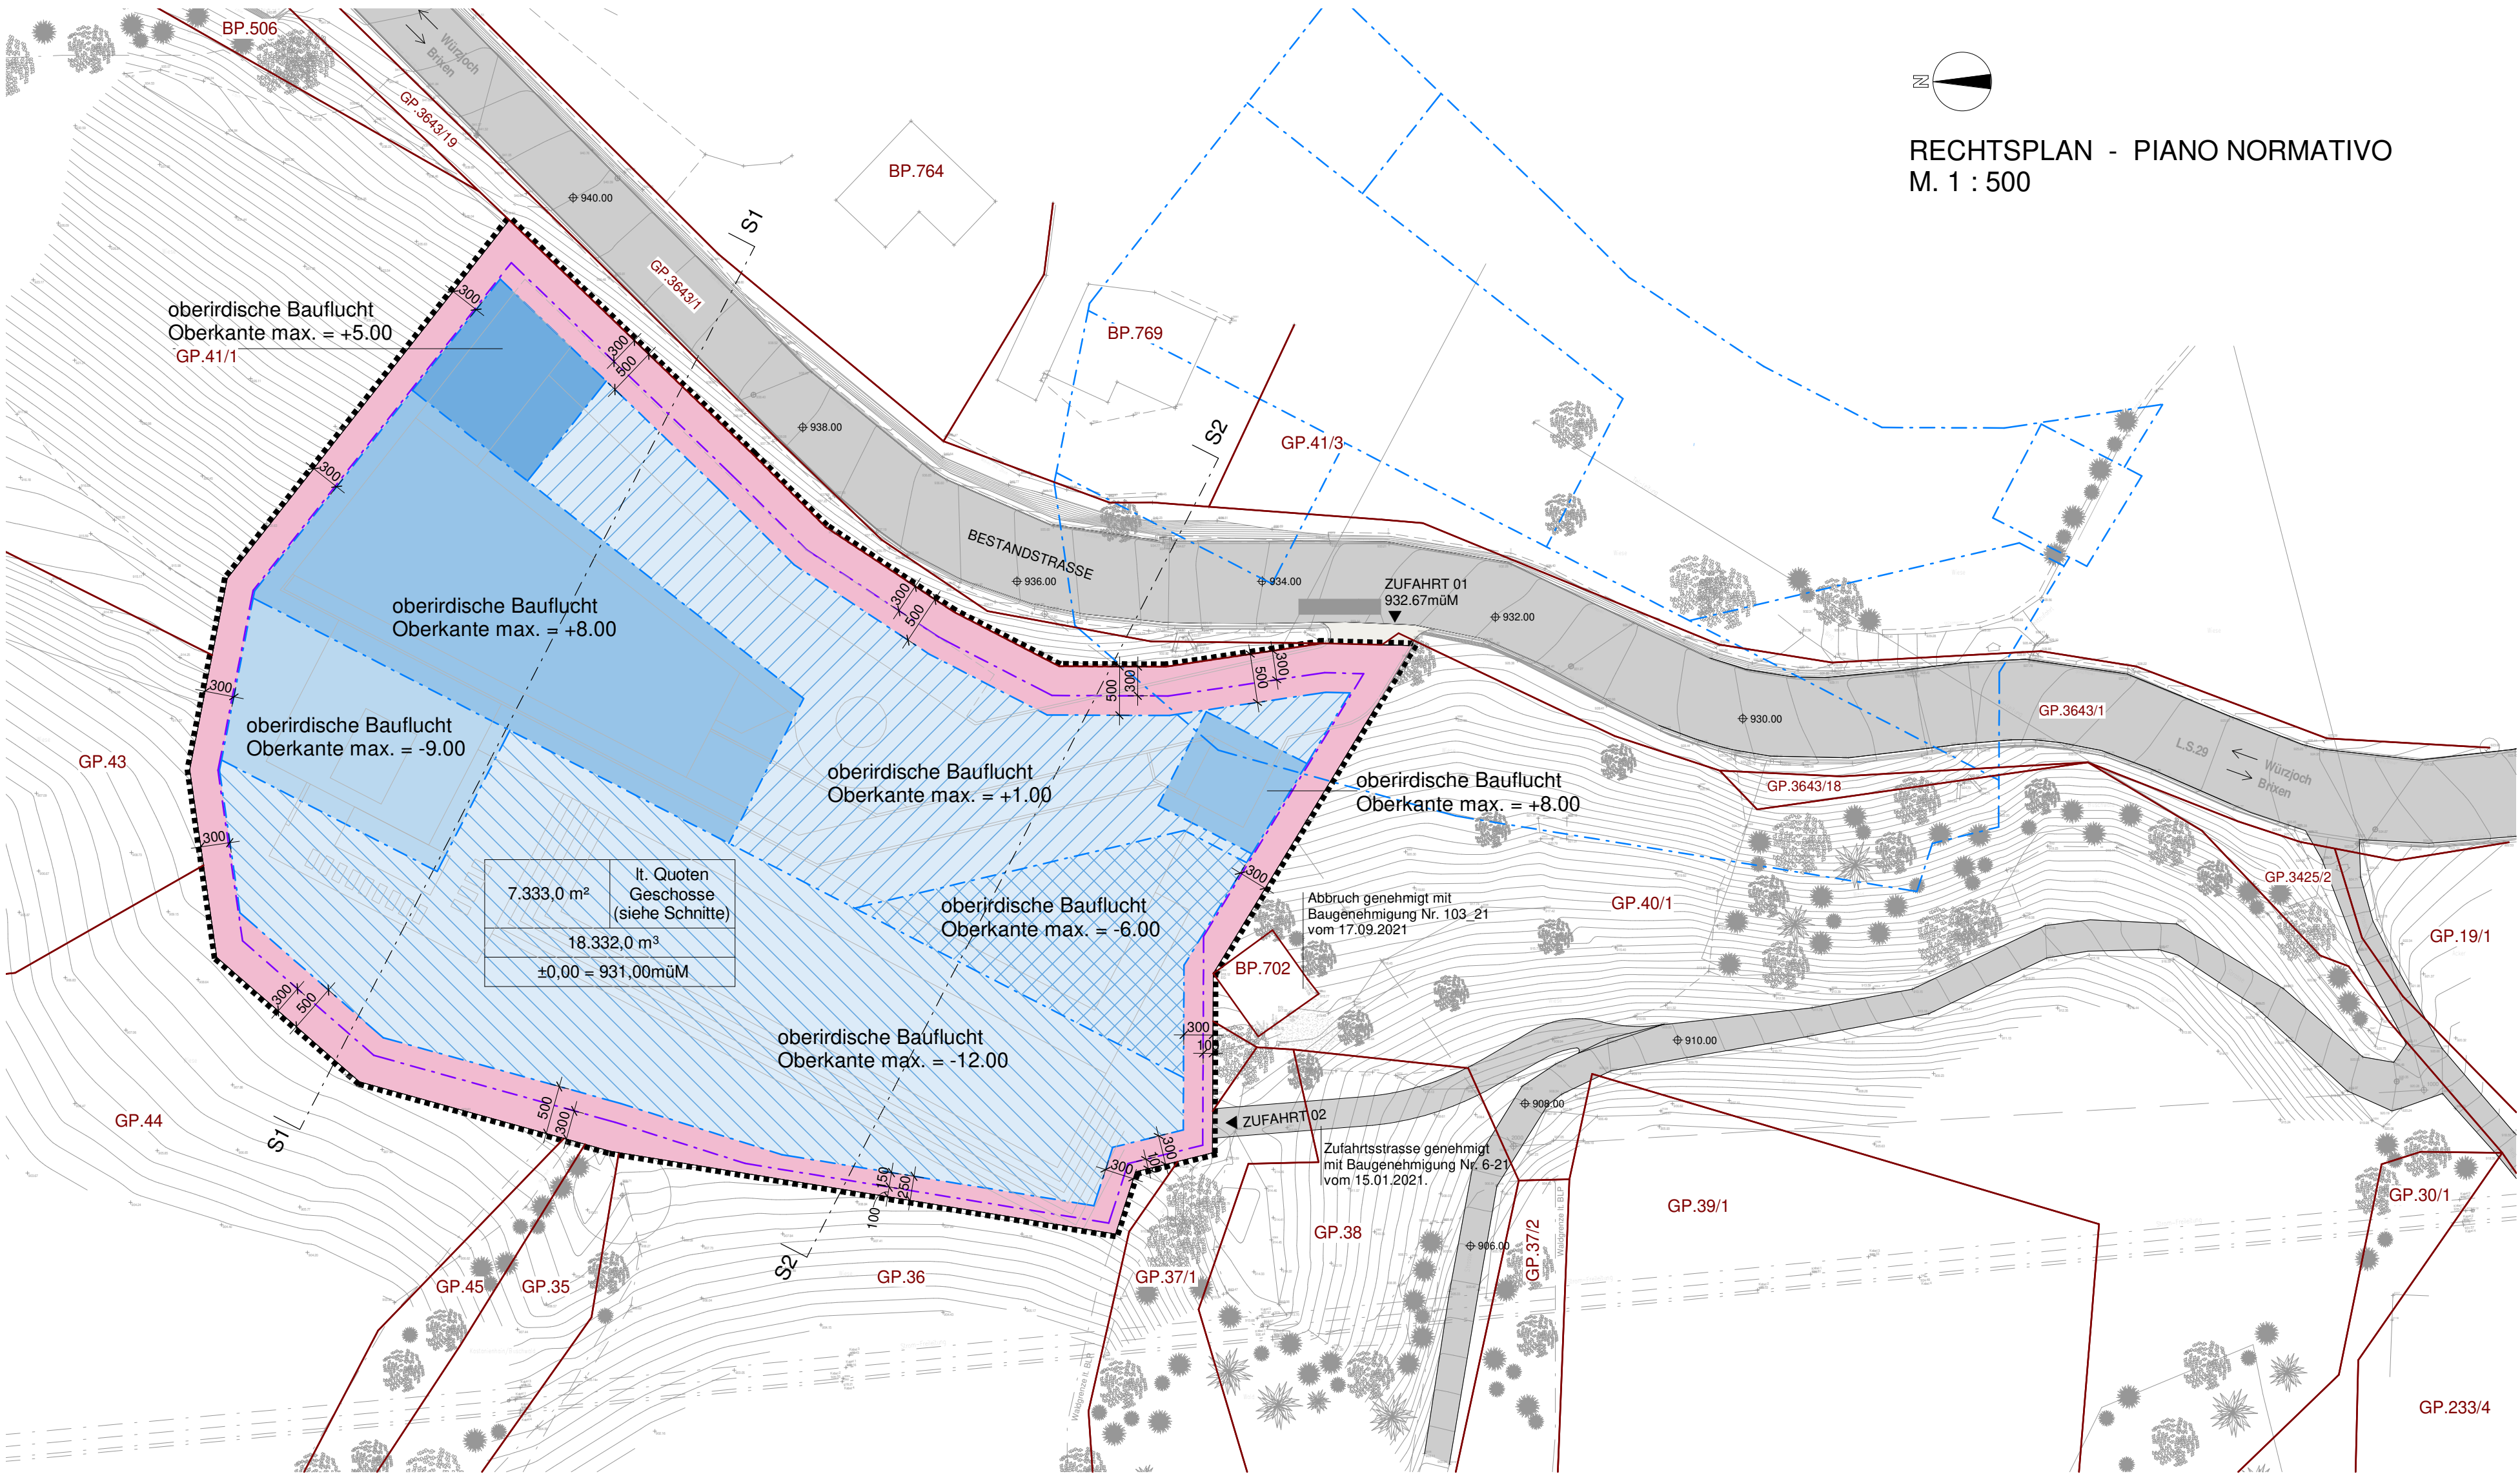

LEGENDE RECHTSPLAN
LEGENDA PIANO NORMATIVO

A	B
C	D

- A FLÄCHE BAULOS
AREA LOTTO
B MAXIMALE GEBÄUDEHÖHE
ALTEZZA MASSIMA EDIFICIO
C MAXIMALE URBANISTISCHE KUBATUR
CUBATURA URBANISTICA MASSIMA
D HÖHENQUOTE EINGANG
QUOTA ENTRATA

930.00 HÖHENQUOTE
QUOTA DI ALTEZZA

ZUFABRT
ACCESSO

ZONENGRENZE
CONFINI DI ZONA

GP.44/1 KATASTERMAPPE
MAPPA CATASTALE

MAXIMALE BAUGRENZE UNTERIRDISCH
LIMITE DI COSTR. MASSIMO SOTTO TERRA

MAXIMALE BAUGRENZE OBERIRDISCH - Oberkante max. = -12.00
LIMITE DI COSTR. MASSIMO FUORI TERRA - spigolo superiore max. = -12.00

MAXIMALE BAUGRENZE OBERIRDISCH - Oberkante max. = -6.00
LIMITE DI COSTR. MASSIMO FUORI TERRA - spigolo superiore max. = -6.00

MAXIMALE BAUGRENZE OBERIRDISCH - Oberkante max. = +1.00
LIMITE DI COSTR. MASSIMO FUORI TERRA - spigolo superiore max. = +1.00

MAXIMALE BAUGRENZE OBERIRDISCH - Oberkante max. = -9.00
LIMITE DI COSTR. MASSIMO FUORI TERRA - spigolo superiore max. = -9.00


MAXIMALE BAUGRENZE OBERIRDISCH - Oberkante max. = +8.00
LIMITE DI COSTR. MASSIMO FUORI TERRA - spigolo superiore max. = +8.00

ZONE FÜR TOURISTISCHE EINRICHTUNGEN - BEHERBERGUNG
ZONA PER IMPIANTI TURISTICI ALLOGGIATIVI


BESTANDSGEBÄUDE
EDIFICI ESISTENTI

BESTANDSTRASSE
STRADA ESISTENTE

NEUE ZUFABRTSSTRASSE AUSSERHALB DER ZONE
NUOVA STRADA ACCESSO FUORI ZONA

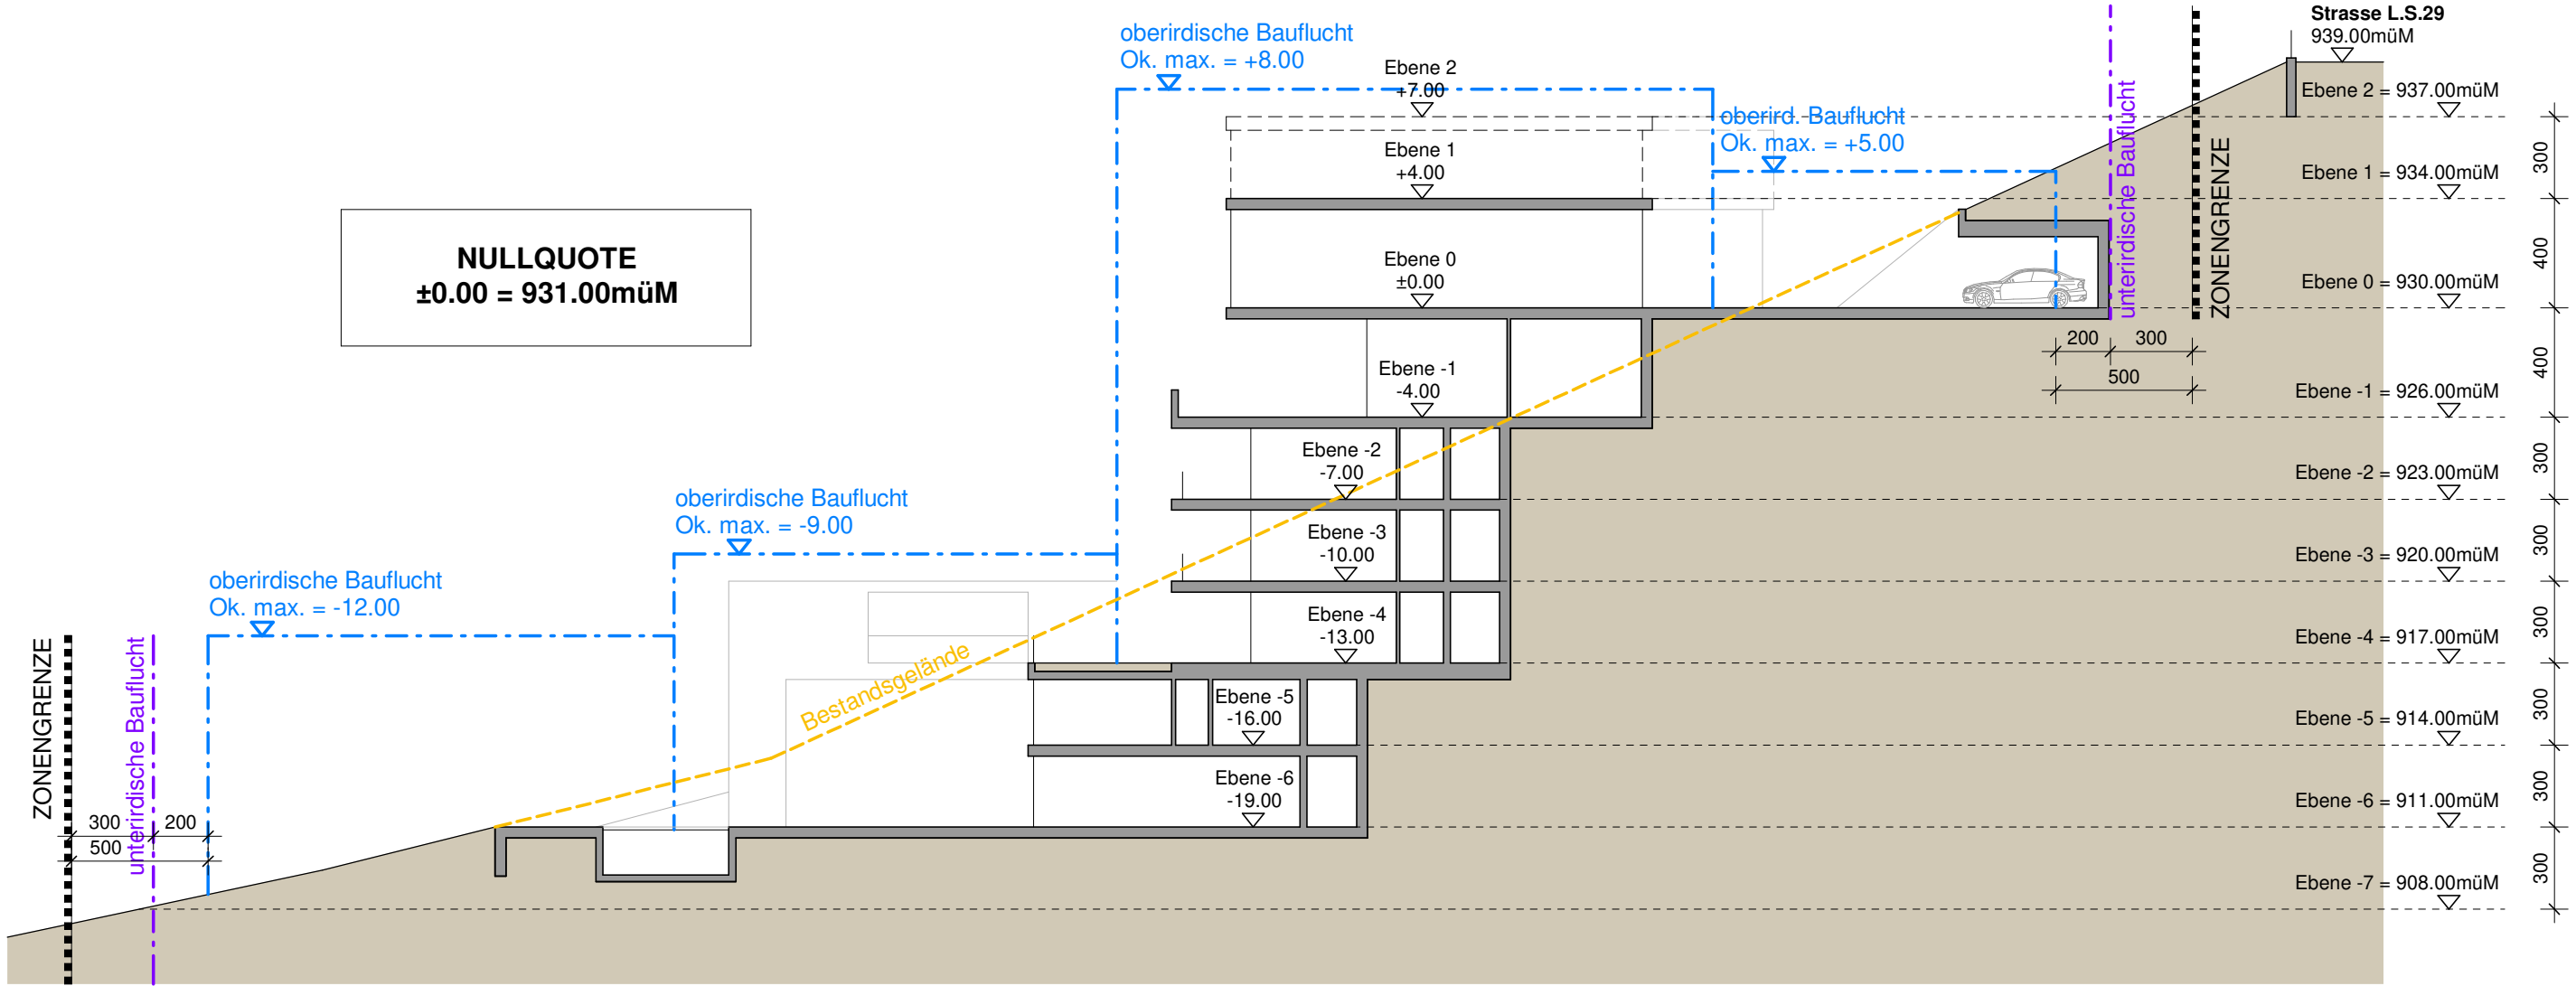

SNITT S1 - SEZIONE S1
M. 1 : 250

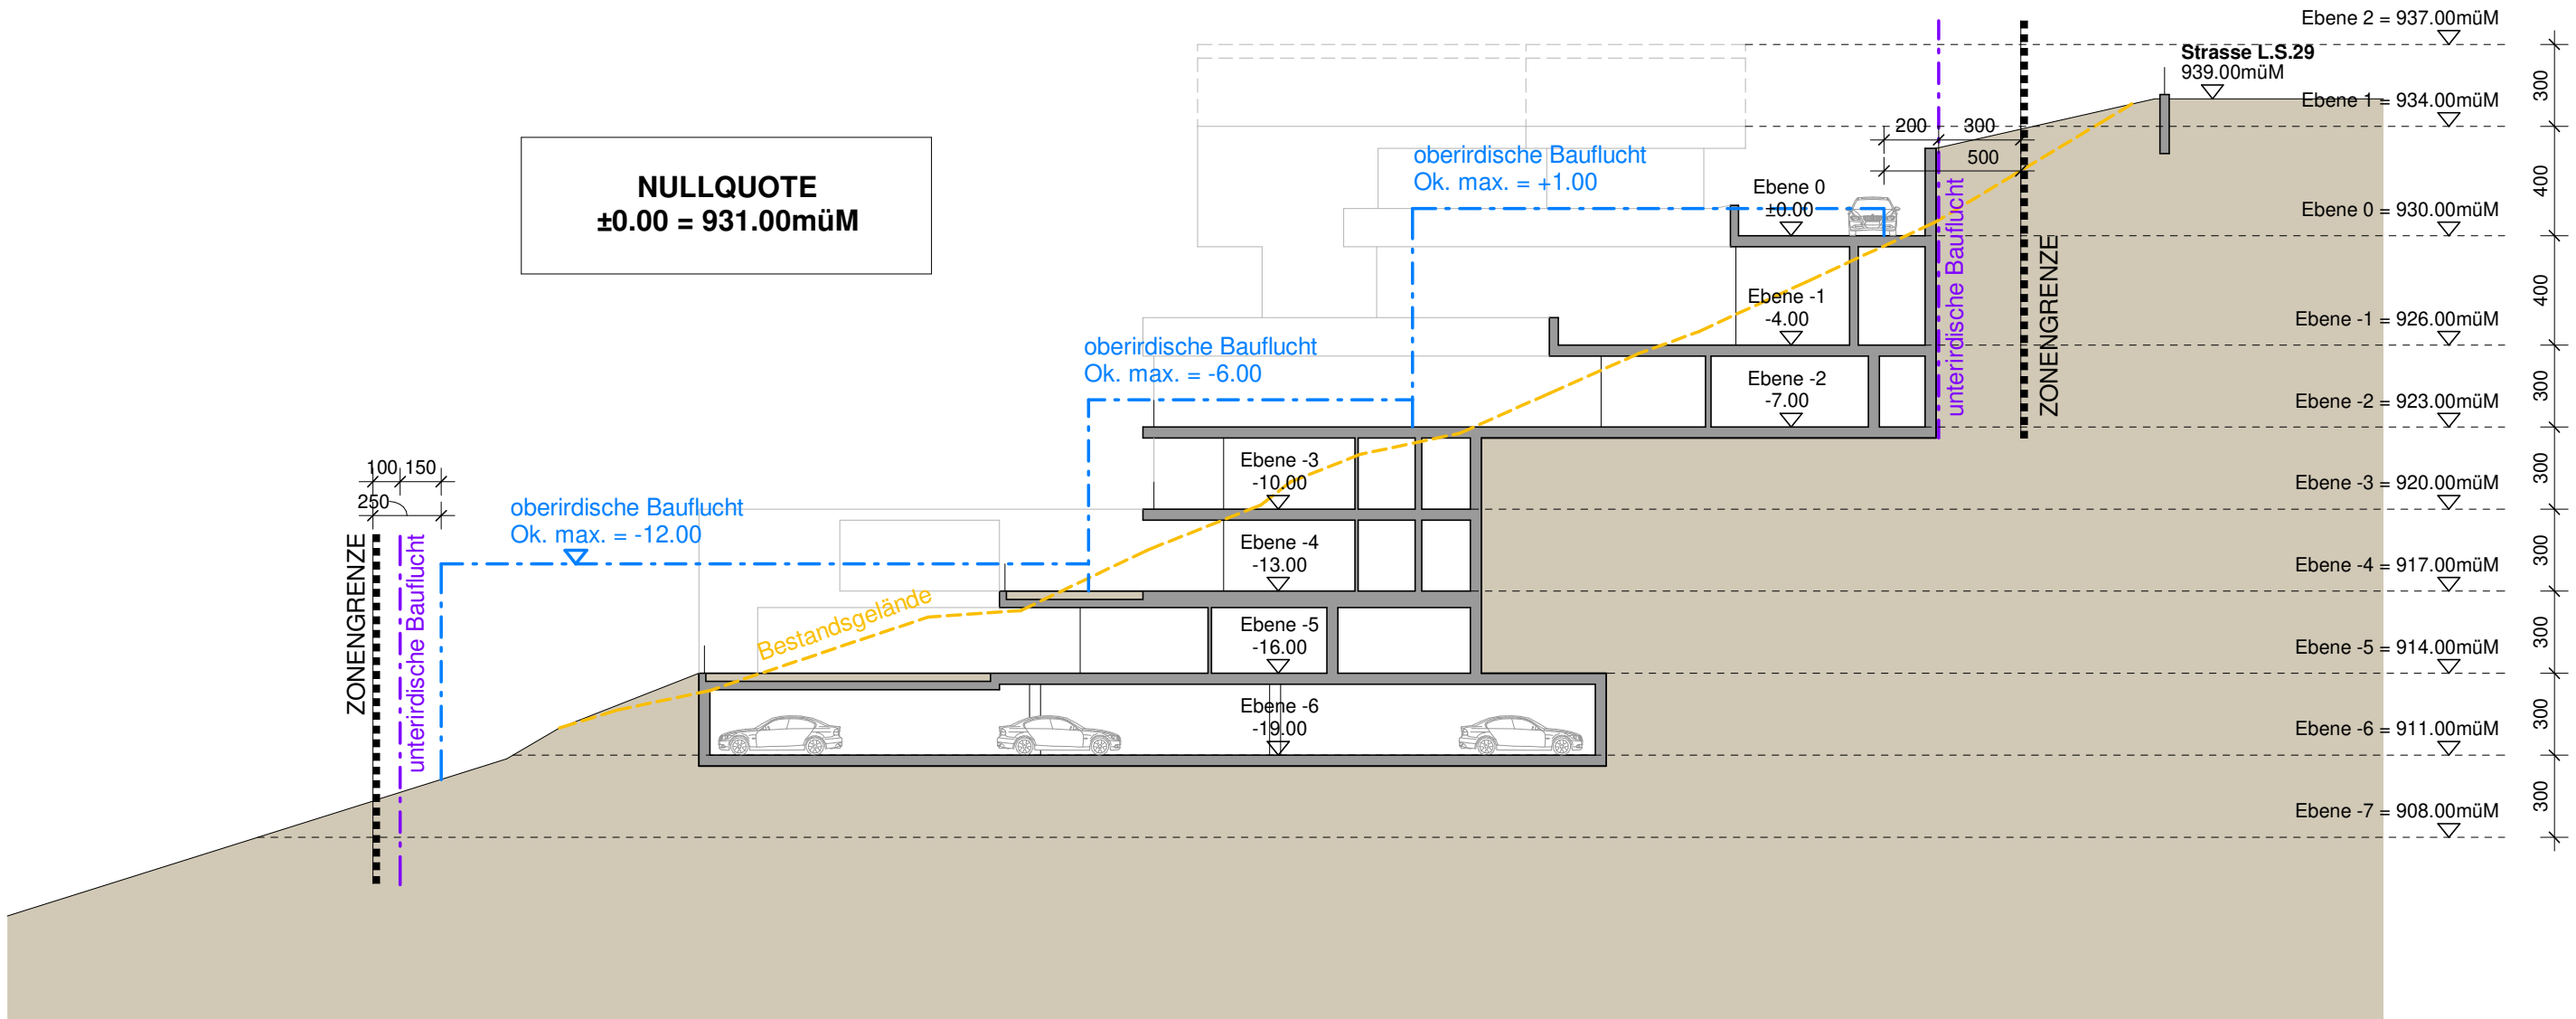

SNITT S2 - SEZIONE S2
M. 1 : 250

GEMEINDE BRIEN
COMUNE DI BRESSANONE
AUTONOME PROVINZ BOZEN
PROVINCIA AUTONOMA DI BOLZANO

ABÄNDERUNG DURCHFÜHRUNGSPLAN - MODIFICA PIANO DI ATTUAZIONE
ZONE FÜR TOURISTISCHE EINRICHTUNGEN - BEHERBERGUNG "ZONE HÖLLE - ST. ANDRÄ"
ZONA PER IMPIANTI TURISTICI ALLOGGIATIVI "ZONA HÖLLE - SANT ANDREA"

PROGETTO:
PLANUNGSPHASE:

RECHTSPLAN ENDSTAND
PIANO NORMATIVO STATO FINALE

STATO DI PROGETTAZIONE:
PLANINHALT:

RECHTSPLAN
SCHNITTE

CONTENUTO:
DEM BAUAMT VORBEHALTEN:

PLANNUMMER:
DFP_03.02

NUMERO PIANI:
MASSSTAB:

1 : 500
1 : 250

SCALA:

RISERVATO ALL'UFFICIO TECNICO:
BAUHERR:

Santre GmbH
Dorfstraße Nr. 29
I-39042 St. Andrä/Brixen
Steuernr. IT03089180214
santre@pec.it

COMMITTENTE:

COMFORT
ARCHITECTEN

DR. ARCH. MARCO MICHELI + DR. ARCH. MICHAEL MUMELTER

VIA PAUL-VON-STERNBACH-STRASSE 1 - I-39031 BRUNICK
TEL. +39 0474 41 1111 FAX +39 0474 41 2256
MOB. +39 348 2668789 +39 348 01 82004
INFO@COMFORTARCHITECTEN.COM
WWW.COMFORTARCHITECTEN.COM

DATUM: 30.09.2021
GEZEICHNET: AC
PLANUNGSNUMMER: 193_DFP-Abänderung_2021-09-30

ÄNDERUNGEN: PLANGRÖSSE: 75x75
PROJEKTNUMMER: 193

MODIFIKAZIONI: DIMENSIONE: 75x75
NUMERO PROGETTO: