



ERDGESCHOSS  
ROT-GEI.B. 1:200  
04.08.2021

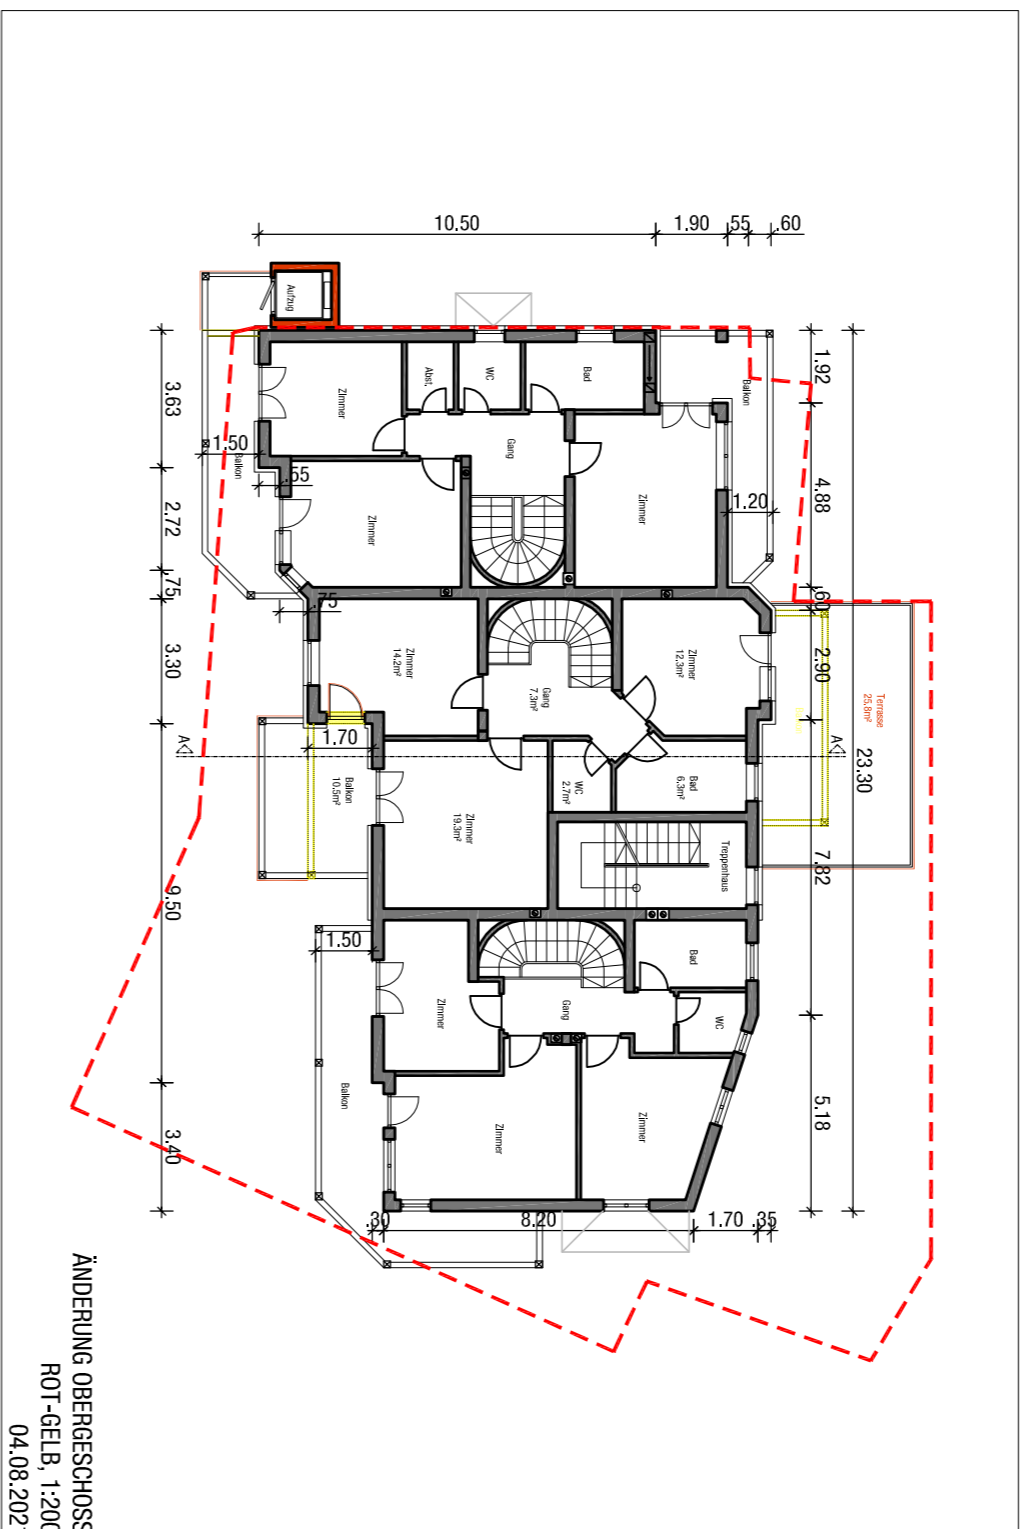

ANWENDUNG OBERGESCHOSS  
ROT-GEI.B. 1:200  
04.08.2021

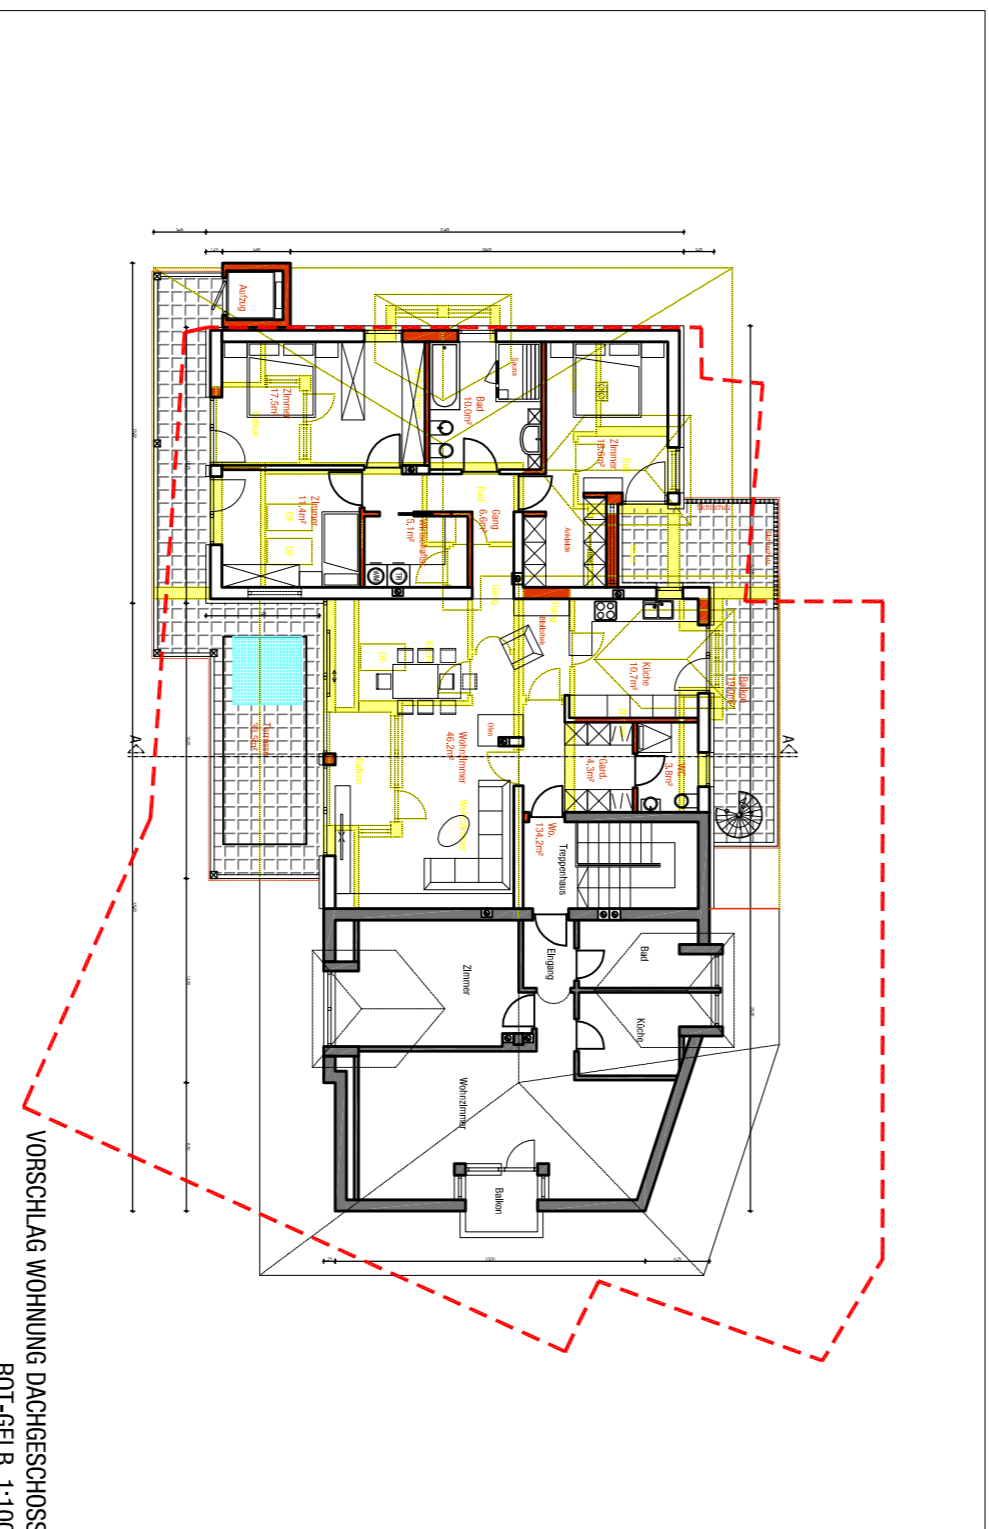

VORSCHLAG WOHNUNG DACHGESCHOSS  
ROT-GEI.B. 1:100  
30.08.2021

# DURCHFÜHRUNGSPLAN

## PIANO DI ATTUAZIONE

1:500

OGN. AUTERNI VORBEREITEN  
RESERVATI AGLI ENTI  
GEMEINDE BRIXEN  
COMUNE DI BRESSANONE  
PROVINCIA DI BOLZANO

### AUFLAGEN BAUKOMMISSION

PROJEKT:  
PROBETTO:  
UNWESSENTLICHE ABÄNDERUNG DES DURCHFÜHRUNGSPLANES  
WOHNBAUZONE C4 - BAULOS F1 KÖSTLAN  
GEM. BRIXEN

MODIFICA NON SOSTANZIALE PIANO DI ATTUAZIONE ZONA  
RESIDENZIALE C4 - LOTTO F1 CASTELLANO  
C. BRESSANONE

ANTRAGSTELLER:  
RICHEDENTE:  
Ostheimer Renate  
Küstliener Straße 61  
39042 Brixen

Ostheimer Gudrun  
Küstliener Straße 63  
39042 Brixen

Ostheimer Hildegard  
Küstliener Straße 65  
39042 Brixen

architektur plus

dr. arch. paul seebler mas  
master of advanced studies / seelr architecture  
jun. arch. johannes seebler

brunnenstraße 17a / iolo brunno 17a  
39040 walm / amra bz  
tel. 0472 977220 / fax 0472 977225  
e-mail: info@architekturplus.it  
www.architekturplus.it

PLANNHALT:  
CONTENUTO:  
Erweiterungsvorschläge M= 1:200

2.4.1  
d.4

August 2021