






BESTANDSLAGEPLAN /
PLANIMETRIA STATO DI FATTO

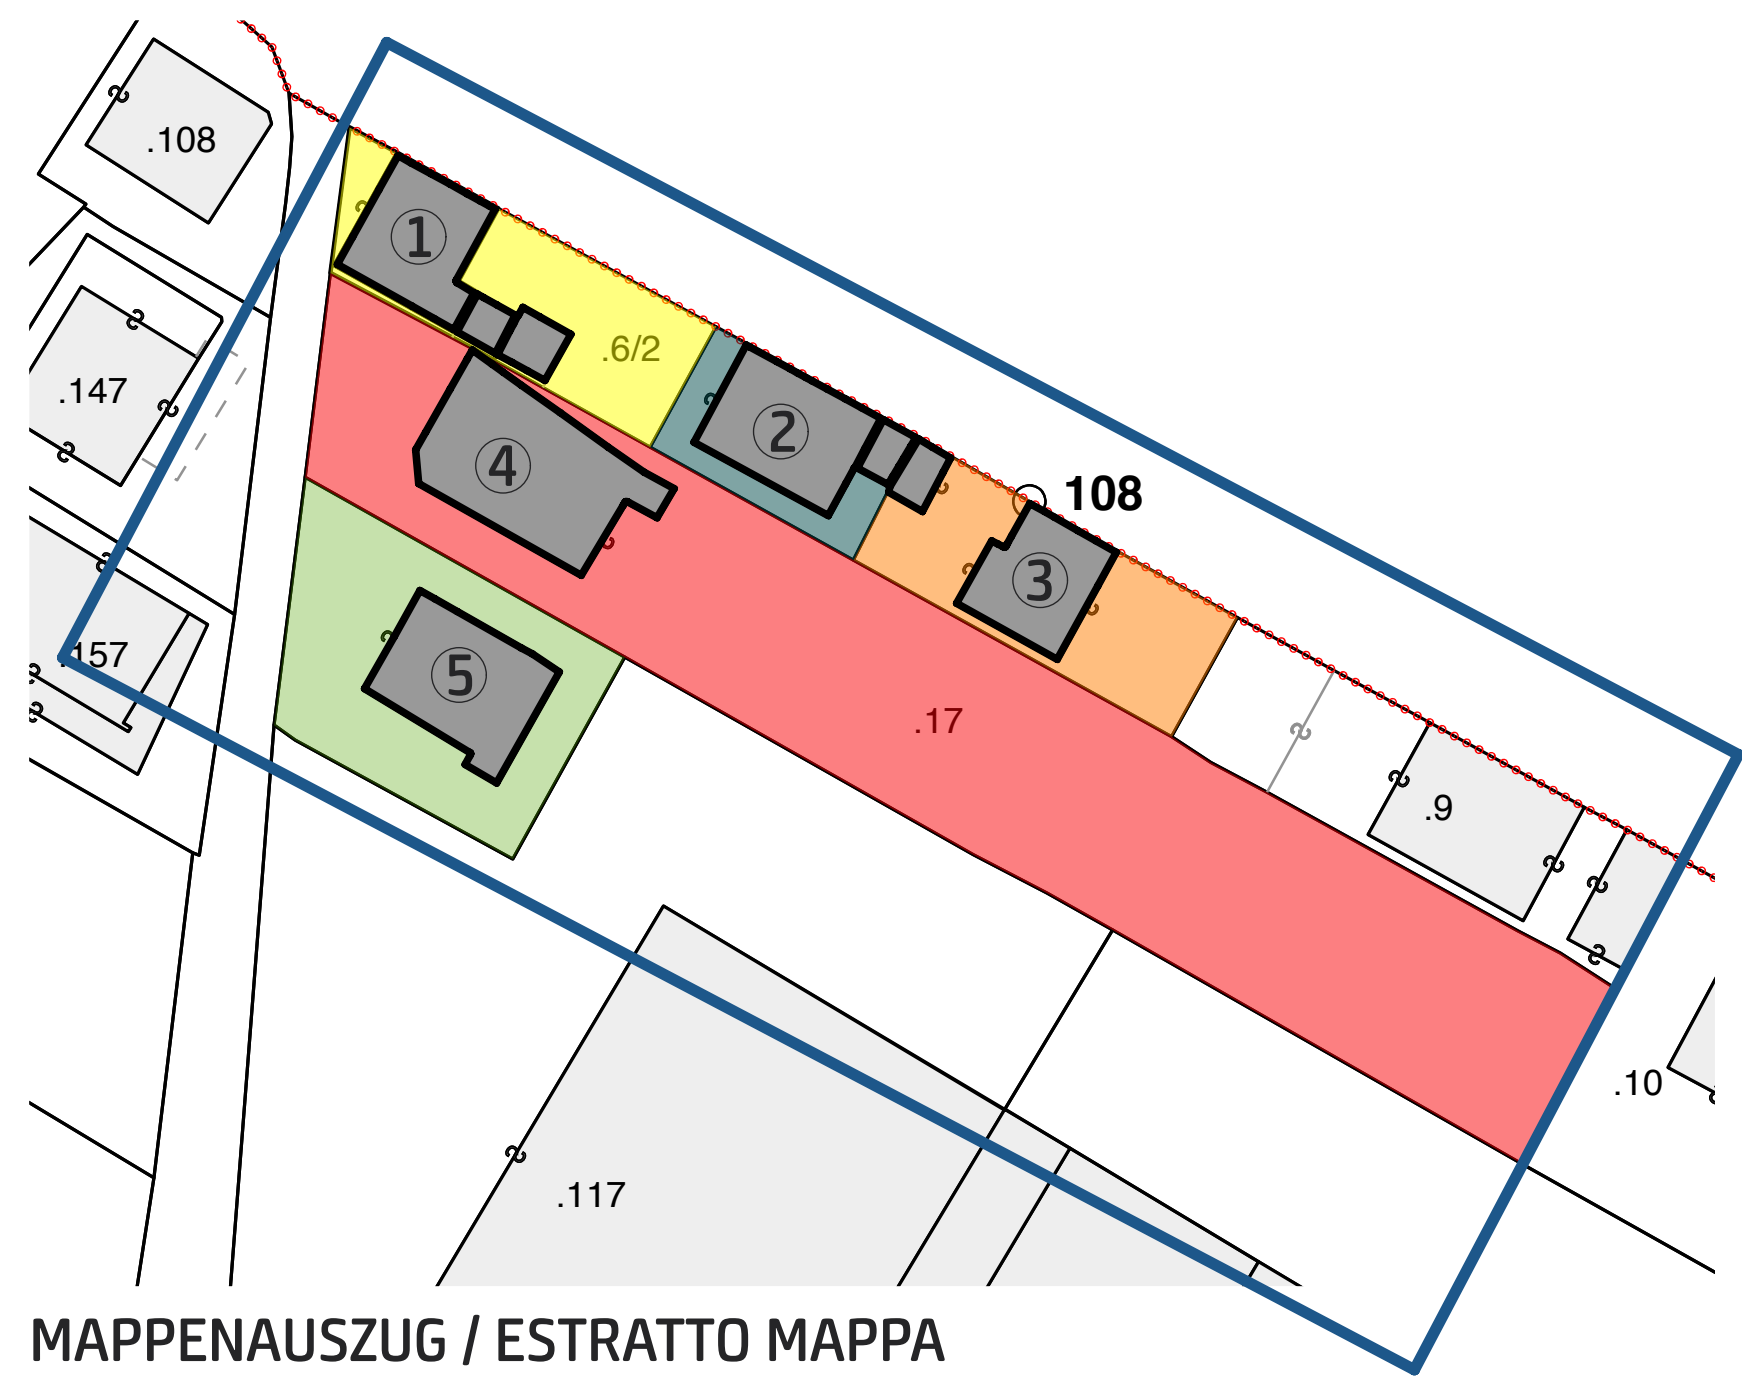


MAPPENAUZUG / ESTRATTO MAPPA

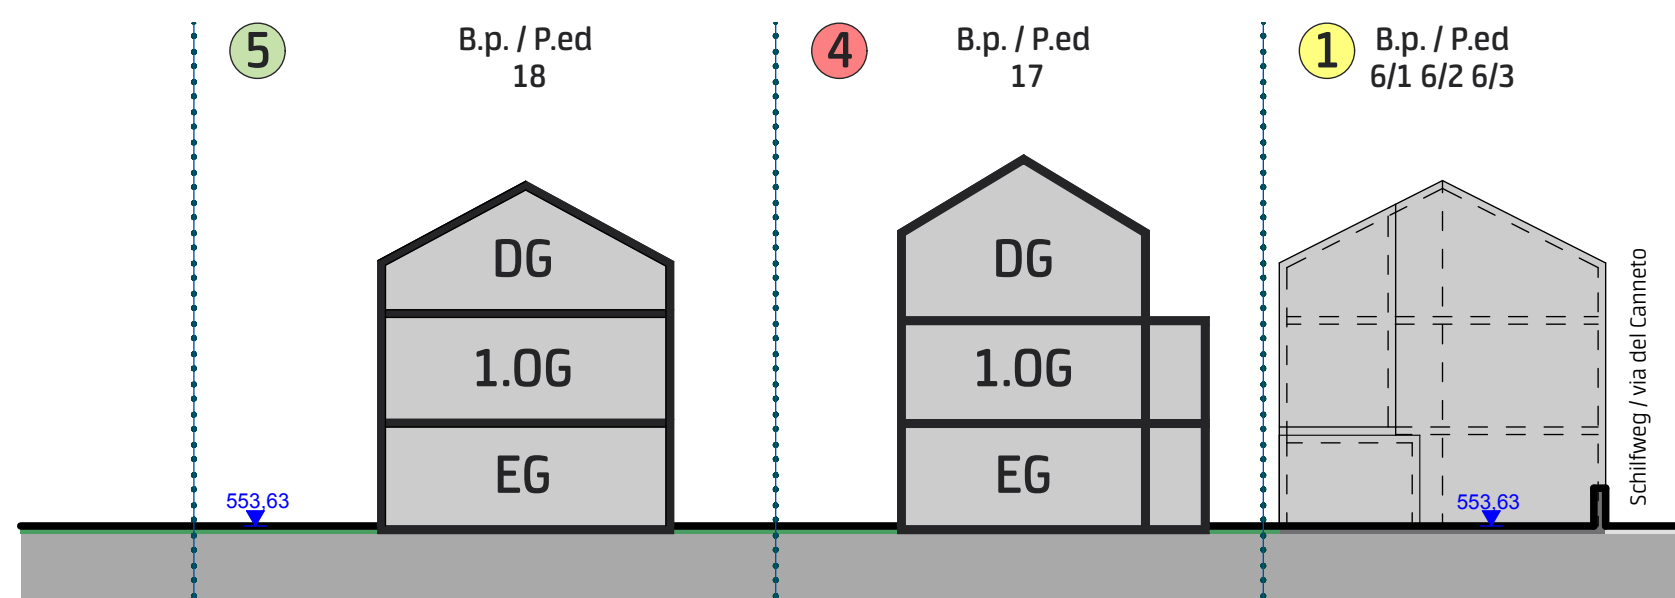

SCHNITT A / SEZIONE A

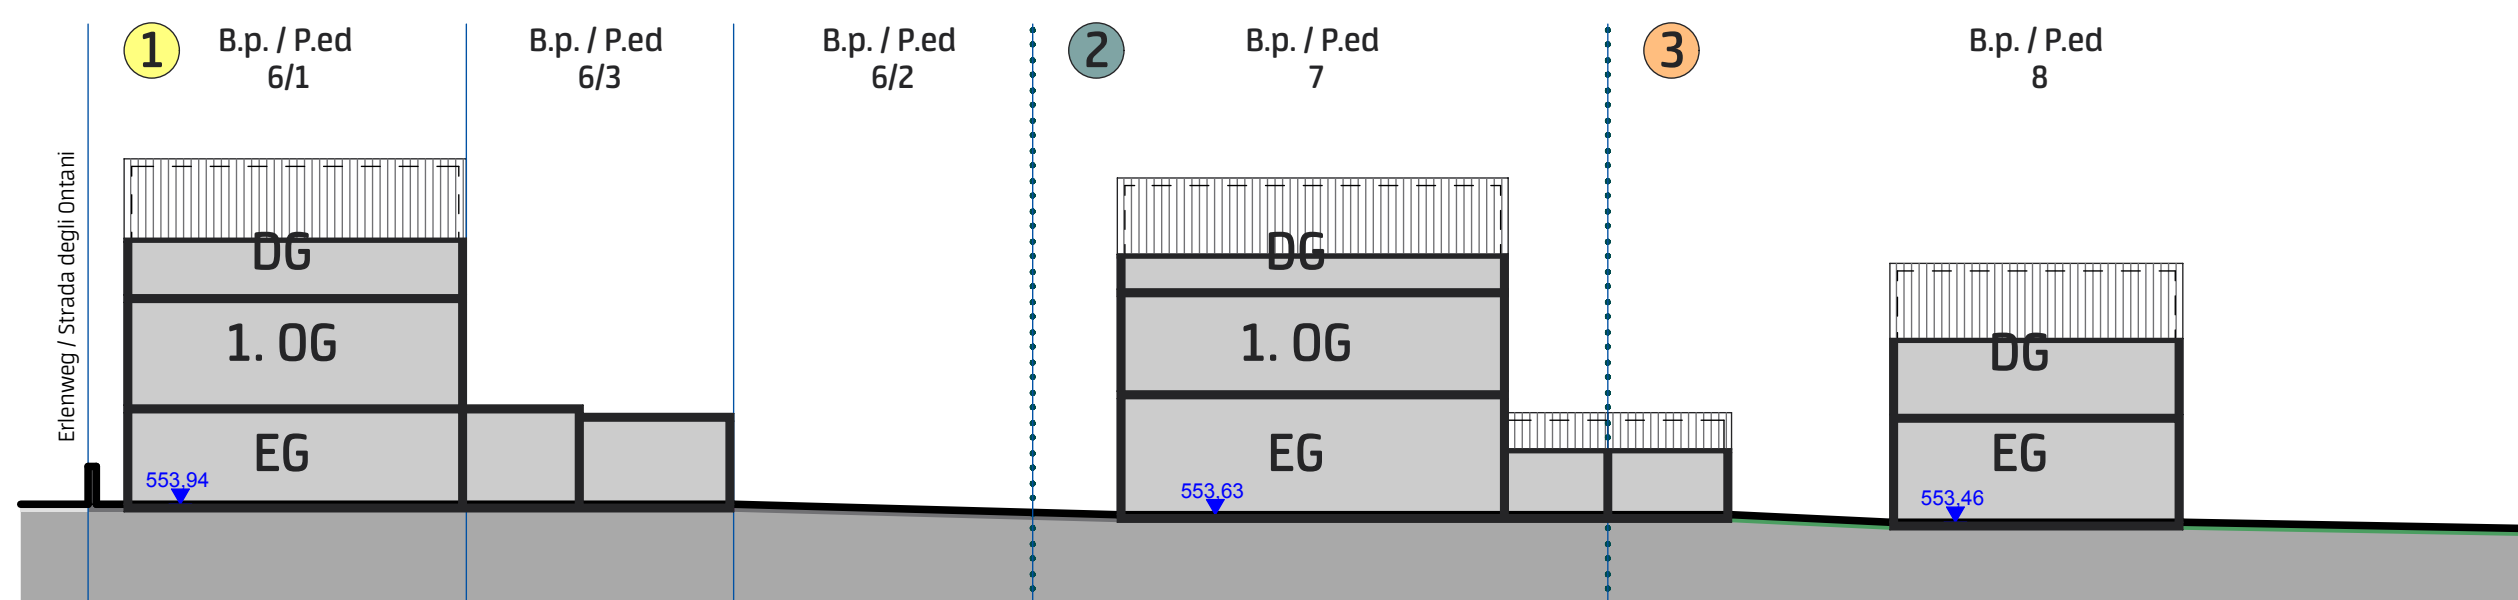

SCHNITT B / SEZIONE B

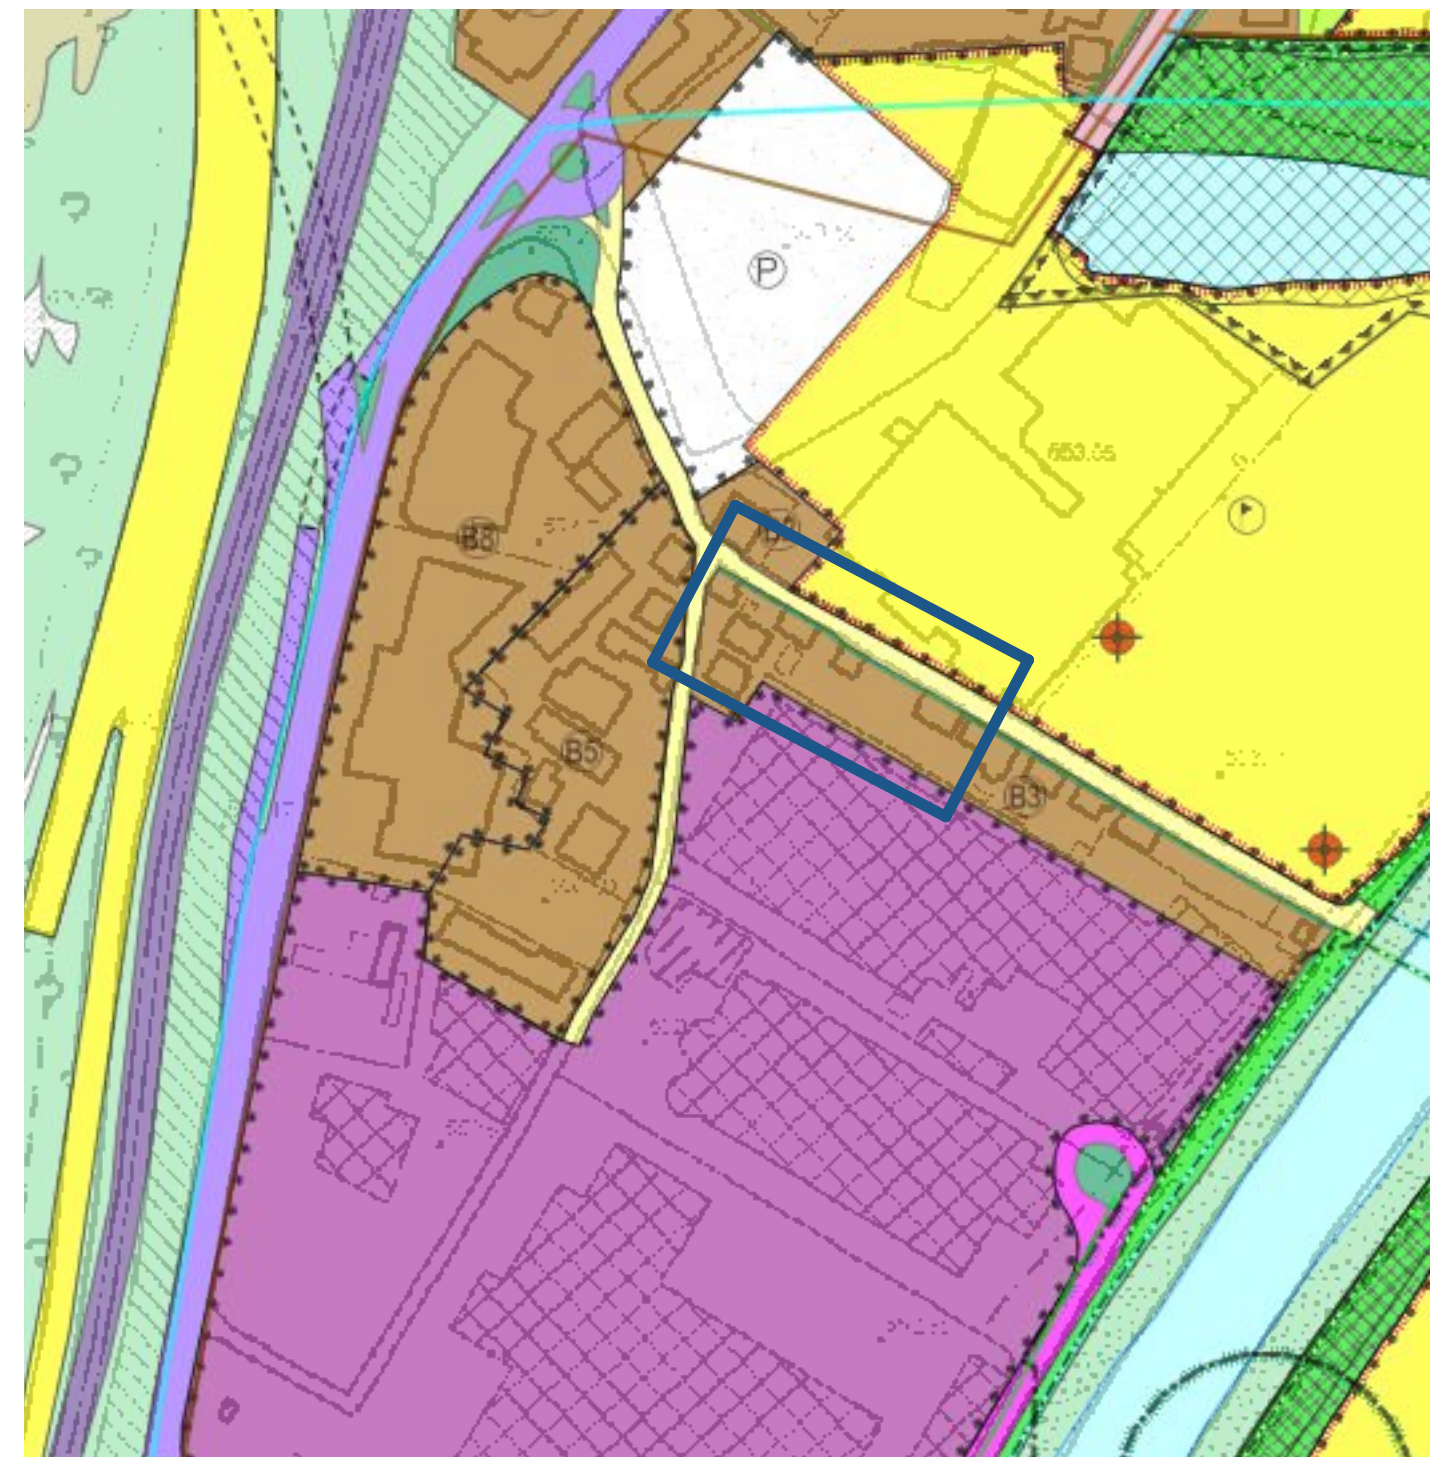

AUSZUG BLP / ESTRATTO P.U.C.



ORTHO FOTO / ORTOFOTO

LEGENDE / LEGENDA:

	STRASSE STRADA
	KATASTERGRENZE CONFINO CATASTALE
	BAULOSGRENZE CONFINO LOTTO
	BAURECHTSFLÄCHE - MAXIMALE BAUGRENZE AREA FABBRICABILE DI DIRITTO - LIMITE DI MASSIMA EDIFICAZIONE
	ZAUN RECINZIONE
	RANDSTEIN CORDOLO
	BESTEHENDE GEBÄUDE EDIFICIO ESISTENTE
	EINFAHRT PASSO CARRAIO
	ZUGANG ACCESSO PEDONALE
	GELÄNDEKOTE / QUOTA TERRENO
	BAULOSNUMMER / NUMERO LOTTO
	GESCHOSSANZAHL AUSSER BODEN NUMERO DEI PIANI FUORI TERRA
	VOLLGESCHOSS PIANO INTERO
	DACHGESCHOSS SOTTOTETTO
	FLÄCHE DES BAULOS SUPERFICIE LOTTO
	BESTEHENDE KUBATUR CUBATURA ESISTENTE

Gemeinde Brixen
Autonome Provinz Bozen - Südtirol

Comune di Bressanone
Provincia Autonoma di Bolzano - Alto Adige

Durchführungsplan "Schilfweg West" /
Piano di attuazione "via del Canneto ovest"

DURCHFÜHRUNGSPLAN

PIANO DI ATTUAZIONE

EIGENTÜMER / PROPRIETARI:
AUFTRAGGEBER / COMMITTENTE:

Buccino Fedele
via del Canneto 1
I - 39042 Brixen

Lamuraglia Rosa
via della Frana 1
I - 39042 Brixen

PLANINHALT / CONTENUTO:

BESTANDSPLAN - STATO ESISTENTE

Bestandslageplan / planimetria stato di fatto	1:200
Bauleitplan / estratto p.u.c.	1:2000
Mappenauszug / estratto mappa	1:500
Orthofoto / Ortofoto	1:2000

christian
moser
architekt

Kassianstraße 7
I - 39042 Brixen (BZ)
info@arch-moser.it
mobil 348 2621203

DATUM / DATA	B.P.-G.P. / PE.-P.F.	K.G. / C.C.	M.B. / FOGLIO	PROJ. / PROG.	BEARB. / COLLAB.
Oktober / ottobre 2021	BP / P.E.D. 6/1, 7, 8, 17, 18	Mahr / La Mara	2	722	fm
ÄNDERUNGEN / VARIAZIONI					