




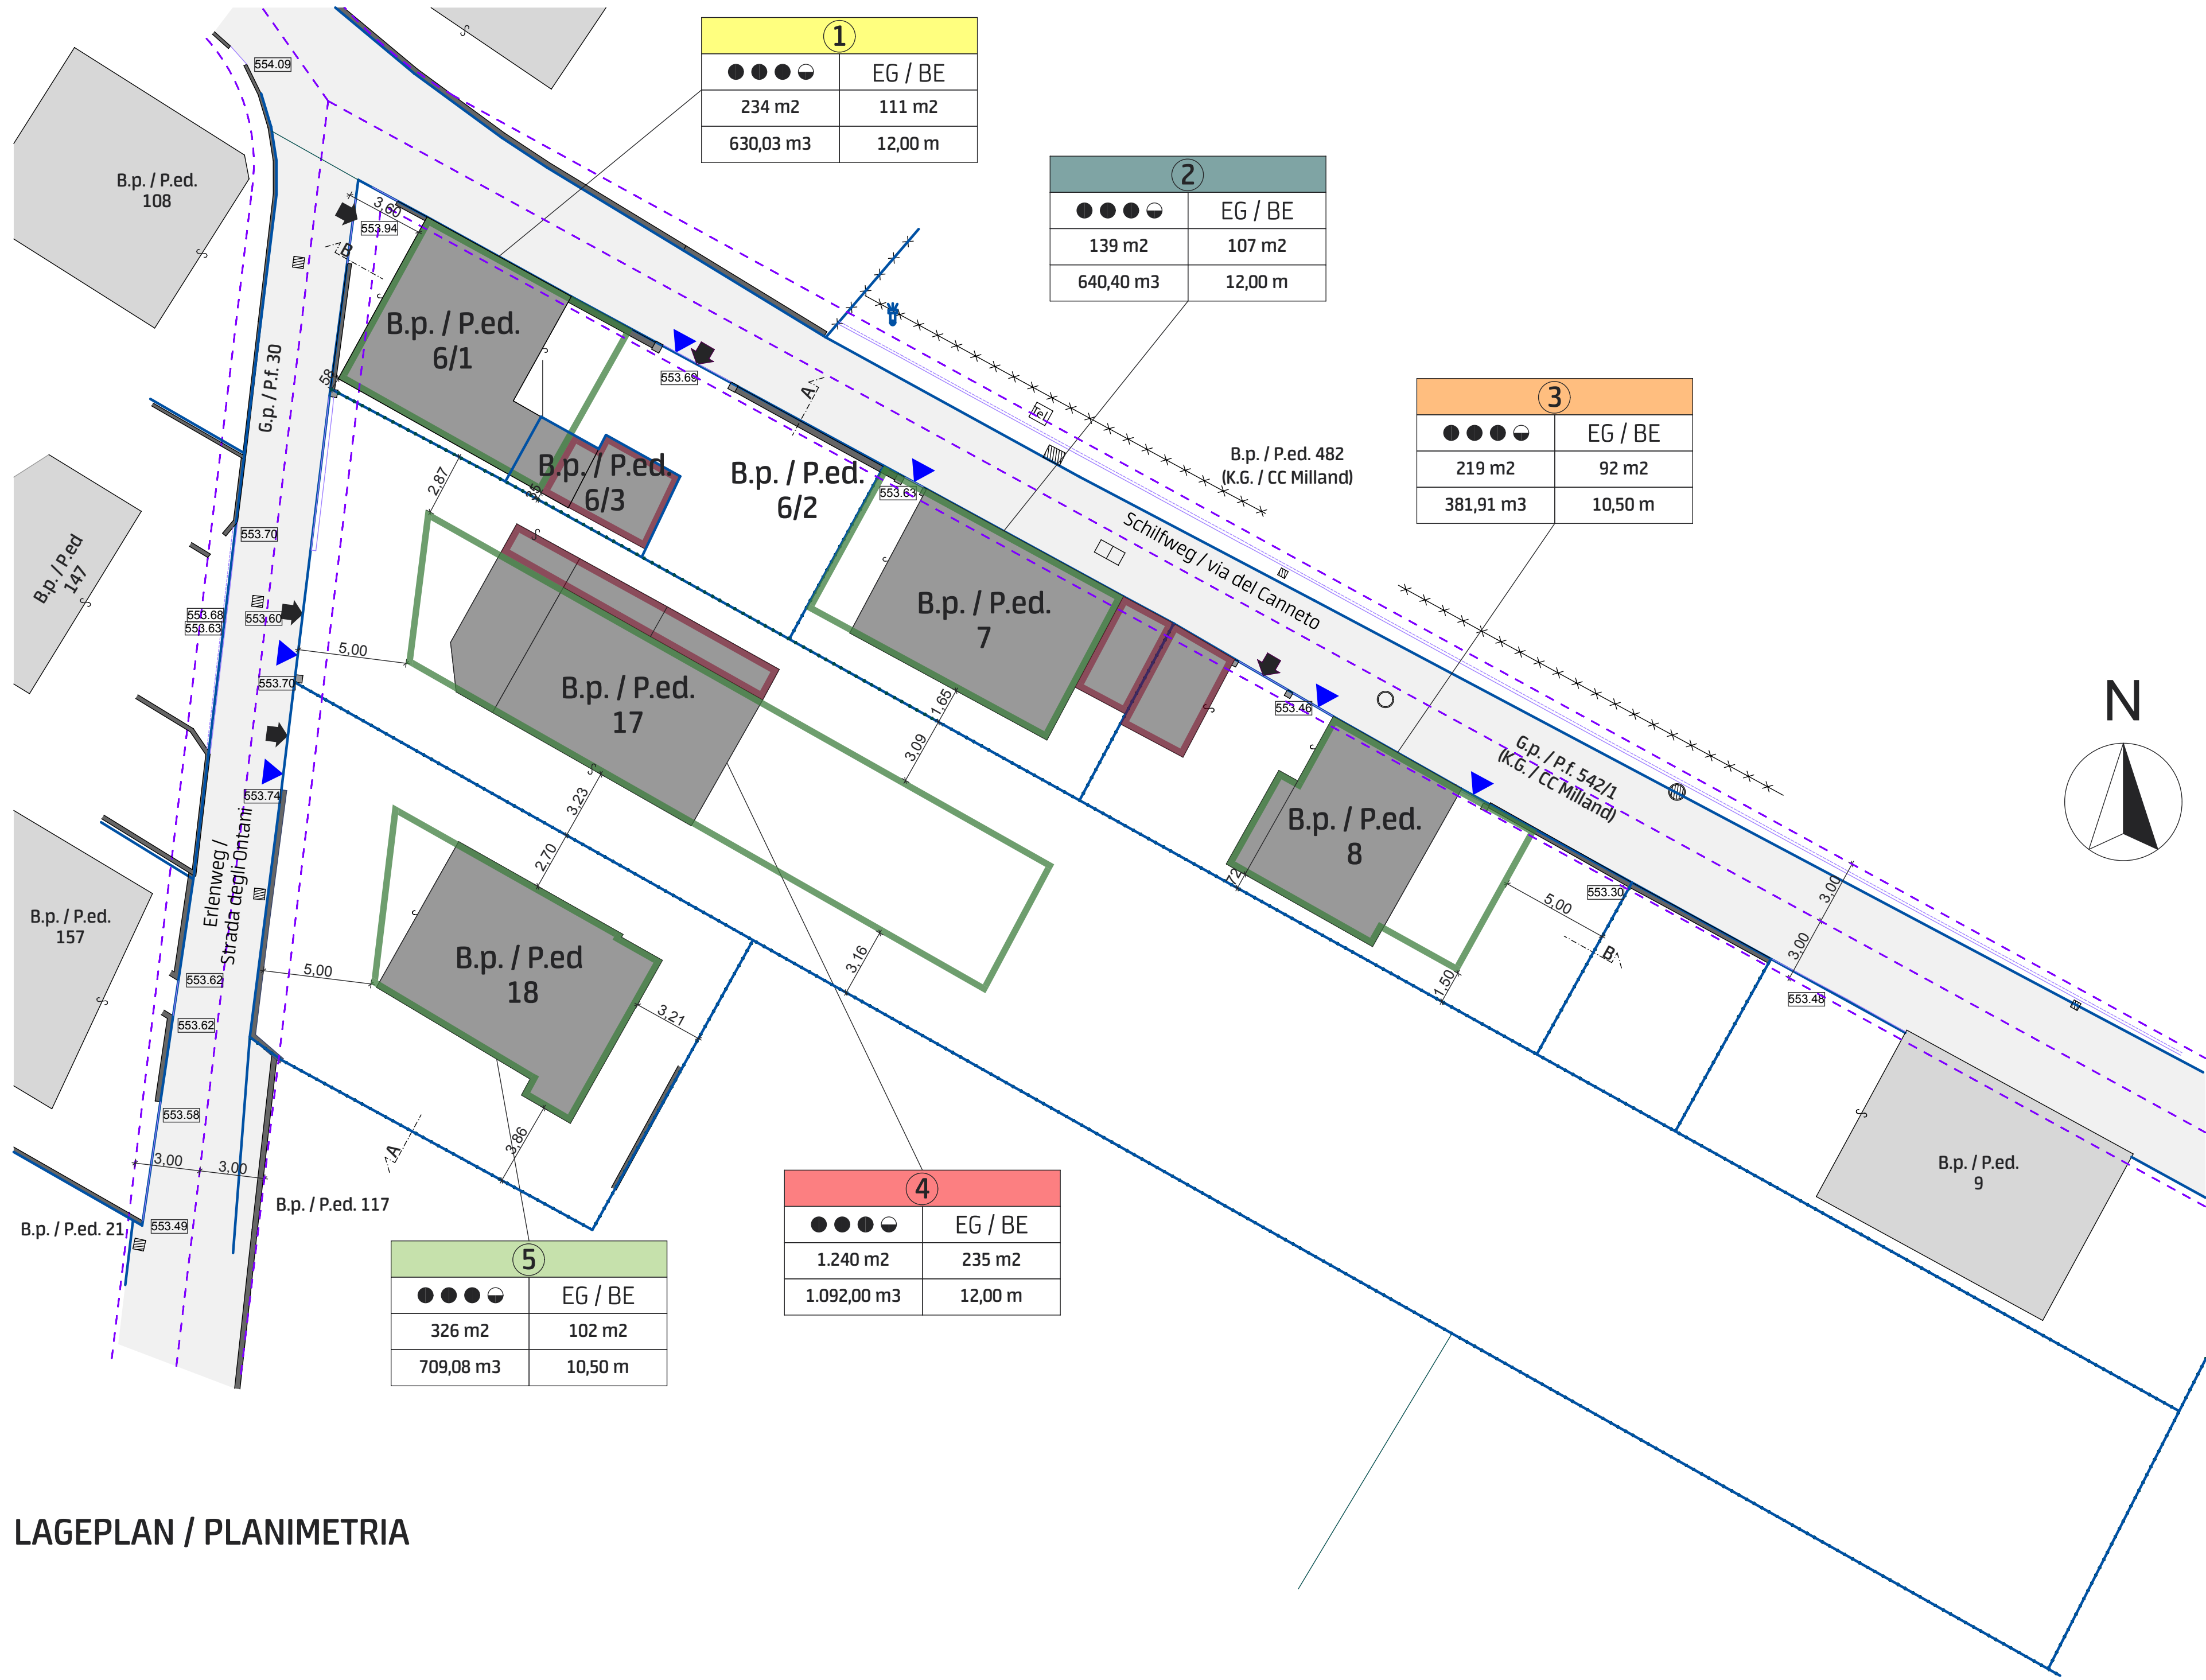

LAGEPLAN / PLANIMETRIA

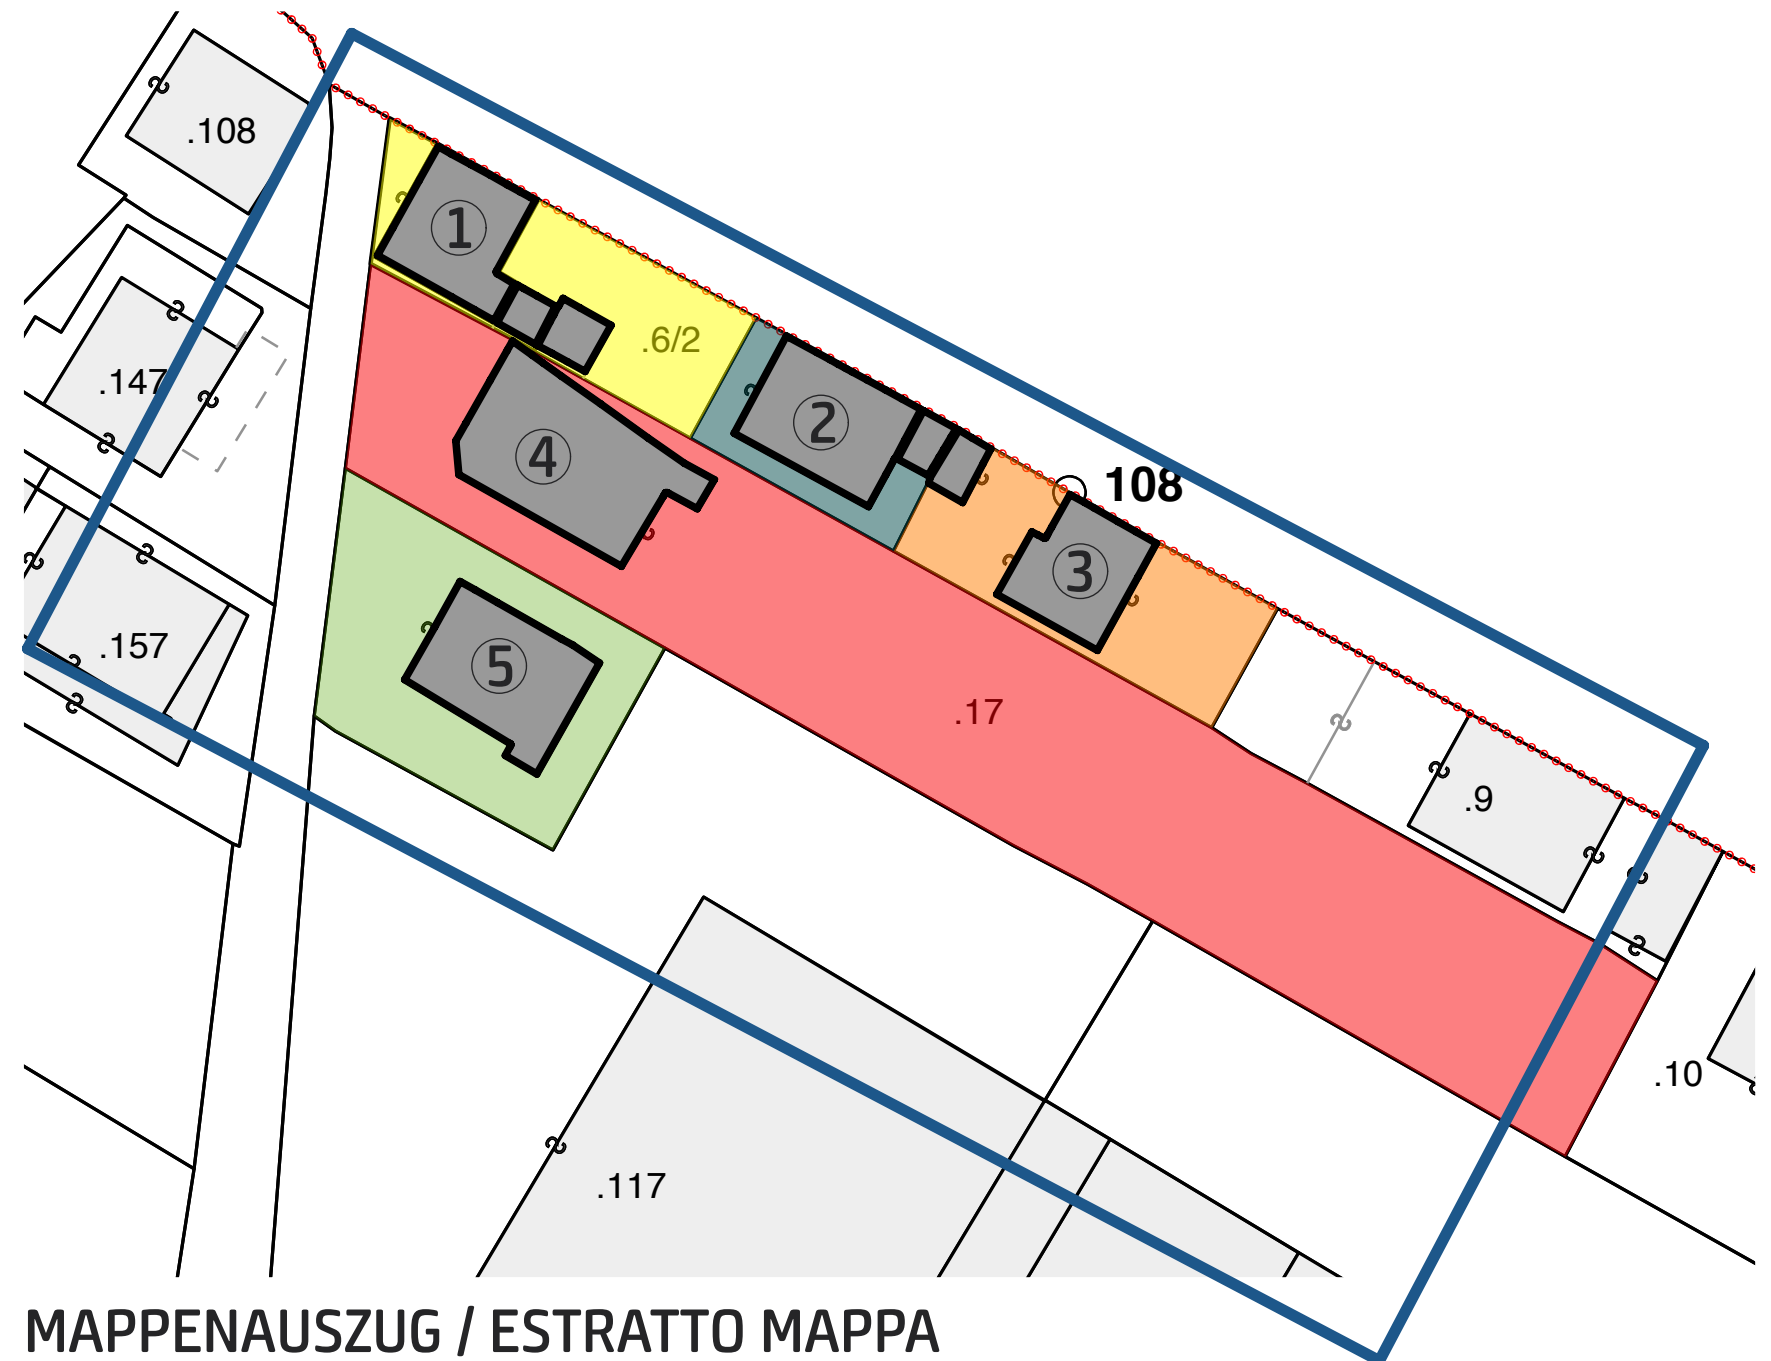

MAPPENAUZUG / ESTRATTO MAPPA

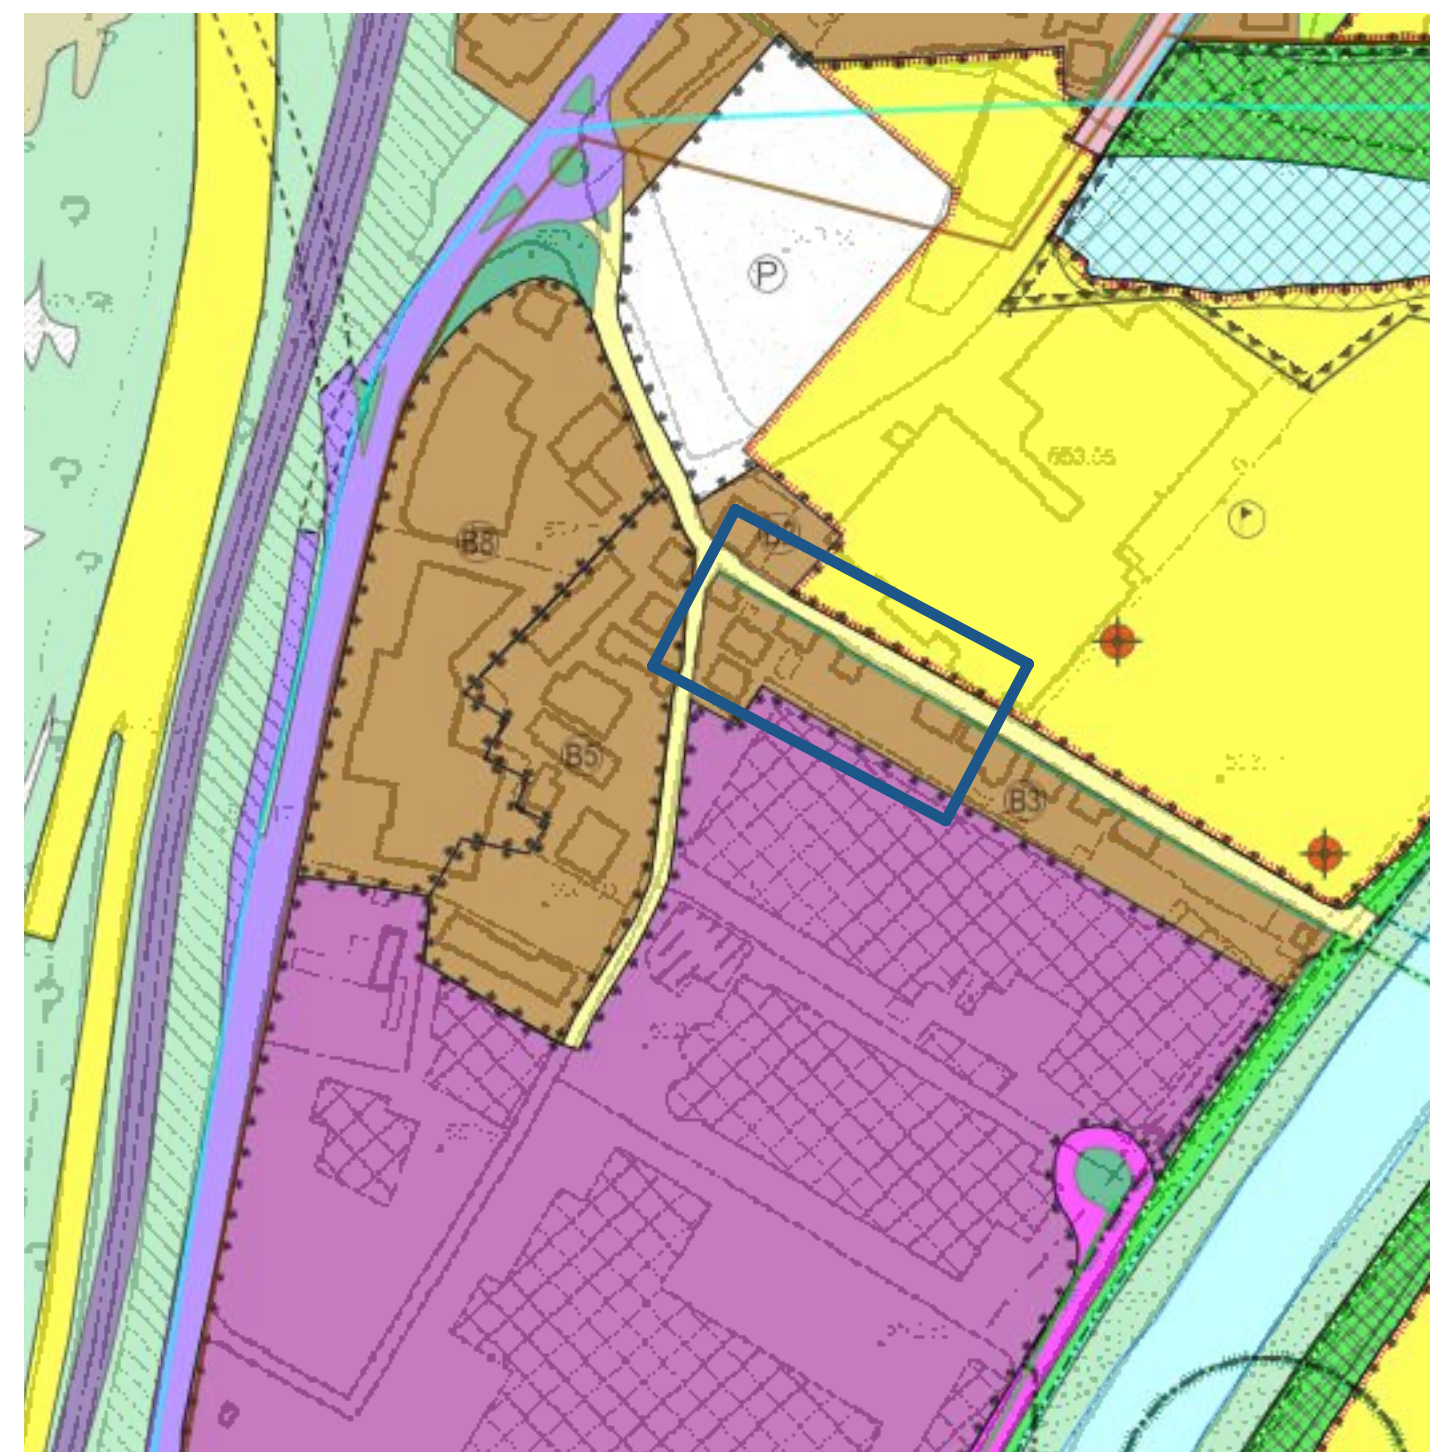

AUSZUG BLP / ESTRATTO P.U.C.



ORTHOFOTO / ORTOFOTO

LEGENDE / LEGENDA:

Legend detailing symbols for various planning elements:

- GEMEINDESTRASSE TYP E / STRADA COMUNALE TIPO E
- KATASTERGRENZE / CONFINE CATASTALE
- BAULOSGRENZE / CONFINE LOTTO
- BAURECHTSFLÄCHE LT. ART. 7.5 / LIMITE DI EDIFICAZIONE SEC. L' ART. 7.5
- BAURECHTSFLÄCHE / LIMITE DI EDIFICAZIONE
- ZAUN / RECINZIONE
- RANDSTEIN / CORDOLO
- BESTEHENDE GEBÄUDE / EDIFICIO ESISTENTE
- EINFAHRT / PASSO CARRAIO
- ZUGANG / ACCESSO PEDONALE
- GELÄNDEKOTE / QUOTA TERRENO
- BAULOSNUMMER / NUMERO LOTTO
- GESCHOSSANZAHL AUSSER BODEN / NUMERO DEI PIANI FUORI TERRA
- VOLLGESCHOSS / PIANO INTERO
- DACHGESCHOSS / SOTTOTETTO
- ENERGIEBONUS / BONUS ENERGIA
- FLÄCHE DES BAULOSES / SUPERFICIE LOTTO
- MAX. ÜBERBAUTE FLÄCHE / SUPERFICIE EDIFICABILE MASSIMA
- HÖCHSTZULÄSSIGE KUBATUR / CUBATURA MASSIMA AMMISSIBILE
- MAX. GEBÄUDEHÖHE / ALTEZZA MASSIMA DEL FABBRICATO

Gemeinde Brixen
Autonome Provinz Bozen - Südtirol

Comune di Bressanone
Provincia Autonoma di Bolzano - Alto Adige

Durchführungsplan "Schilfweg West" /
Piano di attuazione "via del Canneto ovest"

DURCHFÜHRUNGSPLAN	PIANO DI ATTUAZIONE
EIGENTÜMER / PROPRIETARI: Buccino Fedele via del Canneto 1 I - 39042 Brixen	PLANINHALT / CONTENUTO: RECHTSPLAN - PIANO NORMATIVO Lageplan / planimetria 1:200 Bauleitplan / estratto p.u.c. 1:2000 Mappenauszug / estratto mappa 1:500 Orthofoto / Ortofoto 1:2000

christian
moser

architekt

kassianstraße 7
I - 39042 Brixen (BZ)

info@arch-moser.it
mobil 348 2621203

DATUM / DATA	B.P.-G.P. / P.E.-P.F.	K.G. / C.C.	M.B. / FOGLIO	PROJ. / PROG.	BEARB. / COLLAB.
Oktober / ottobre 2021	BP / P.E.D. 6/1, 7, 8, 17, 18	Mahr / La Mara	2	722	fm
ÄNDERUNGEN / VARIAZIONI					4.3