


LEGENDE

ZONENGRENZE	
BAULOSGRENZE	
BAURECHTSGRENZE	
BAURECHTSGRENZE BEI ZUSAMMENBAU UND BAU AN DER GRENZE	
PARZELLENGRENZE	
UNTERFLURRECHT	
DURCHFARTSRECHT	
BAULOS	
BESTEHENDE GEBÄUDE	
FREIE PARKPLÄTZE FÜR GW	
UNTERIRDISCHE GARAGE FÜR GW	
UNTERIRDISCHE GARAGE FÜR FW	
MÜLLSAMMELSTELLE	
BEREICH UNTERIRDISCHE GARAGENZUFAHRT	
ÖFFENTLICHE STRASSEN UND PLÄTZE	
GEFÖRDERTER WOHNBAU	
FREIER WOHNBAU	
MESSPUNKT FÜR HÖHE	
BAULOS NETTOFLÄCHE KUBATUR max/min ANZAHL DER GESCHOSSE NUTZUNG	

LEGENDA

CONFINE DELLA ZONA	
CONFINI DEL LOTTO	
LINEA DI COSTRUZIONE	
LINEA DI COSTRUZIONE PER COSTRUZIONE IN ADERENZA E PER COSTRUZIONE SUL CONFINE	
CONFINE DI PARTICELLA	
DIRITTO DI SOTTOSUOLO	
DIRITTO DI PASSAGGIO	
LOTTO	
EDIFICI ESISTENTI	
PARCHEGGI SCOPERTI PER EDILIZIA AGEVOLATA	
GARAGE SOTTERRANEO PER EDIL. AGEV.	
GARAGE SOTTERRANEO PER EDIL. PRIVATA	
PUNTO DI RACCOLTA RIFIUTI	
ZONA D'ENTRATA GARAGE SOTTERRANEO	
STRADE E PIAZZE PUBBLICHE	
EDILIZIA AGEVOLATA	
EDILIZIA PRIVATA	
PUNTO MISURA ALTEZZE	
LOTTO SUPERFICIE NETTA CUBATURA max/min NUMERO DEI PIANI DESTINAZIONE D'USO	

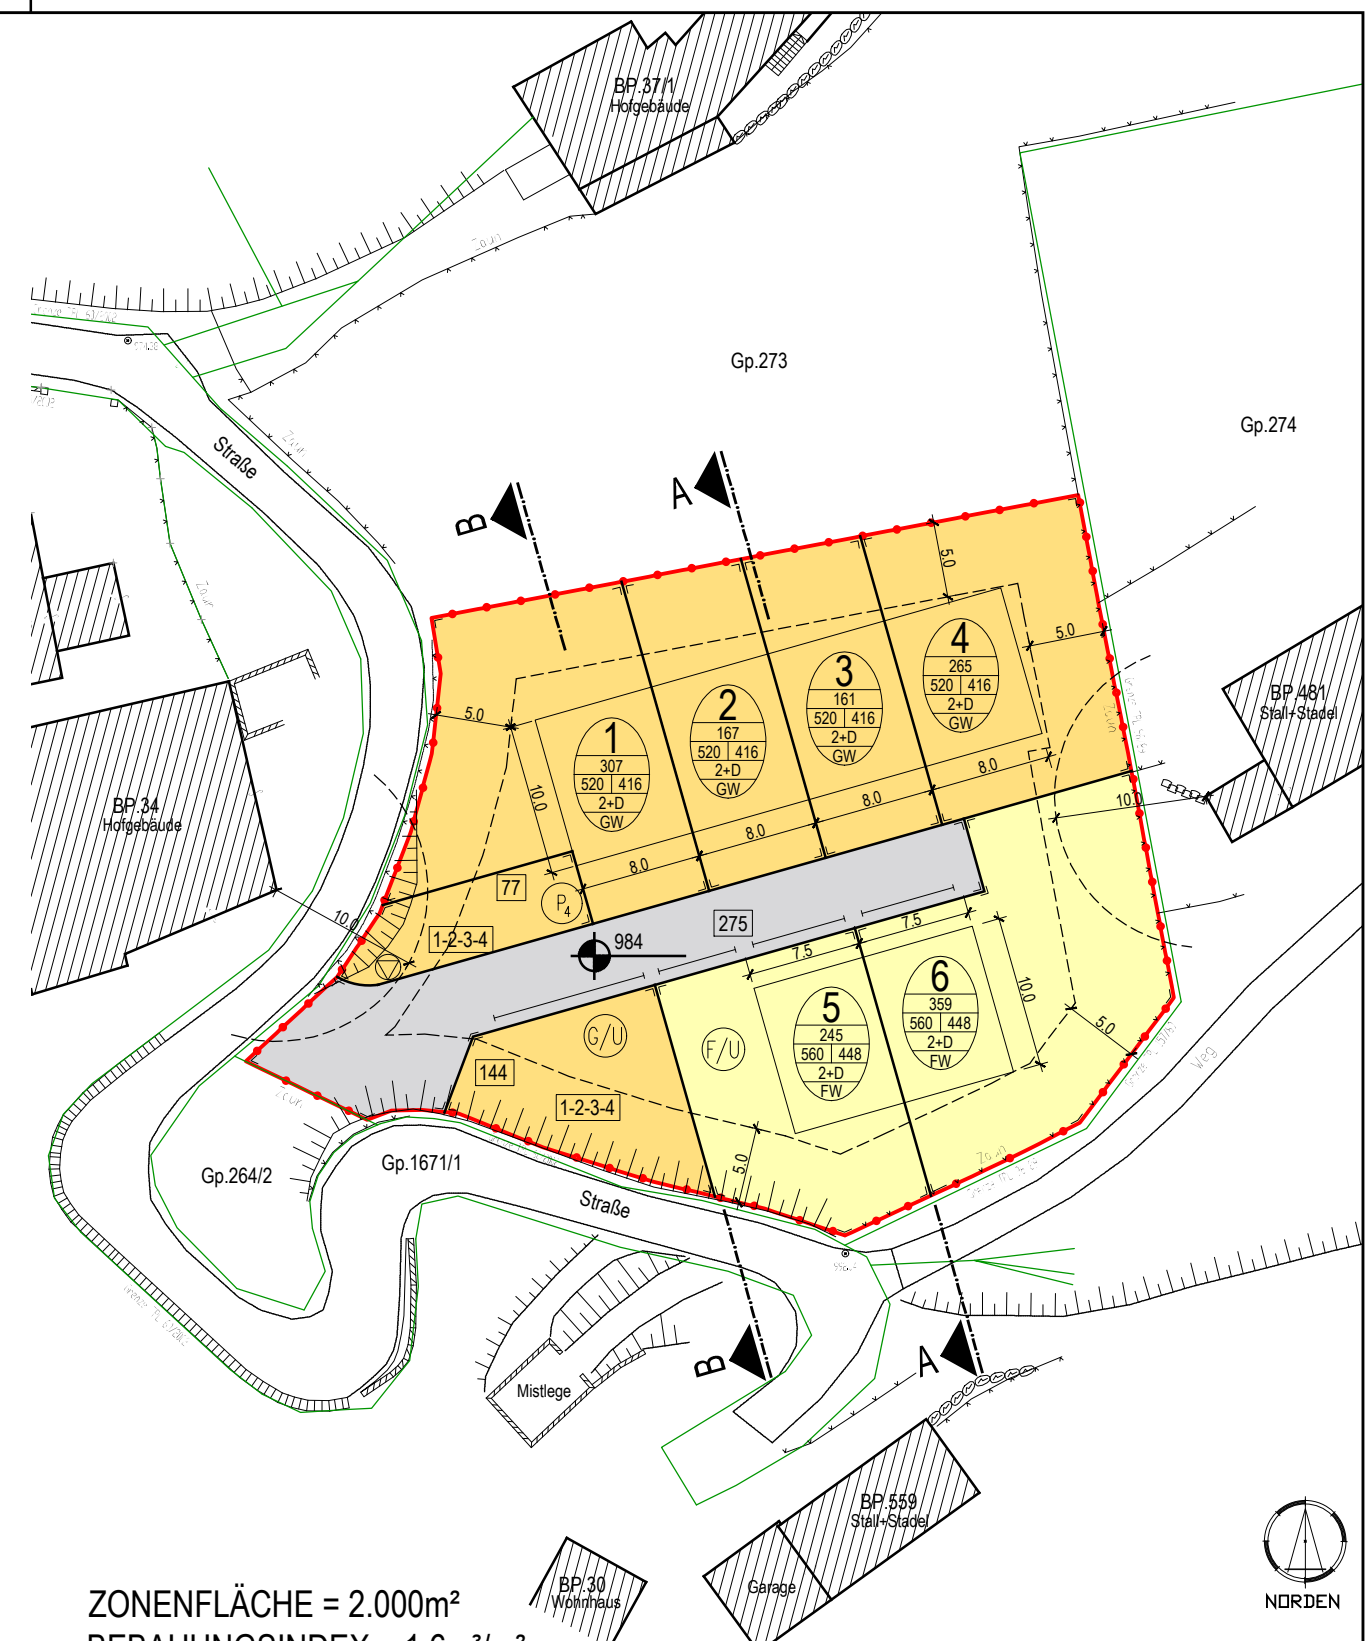

GEMEINDE RATSCHINGS
COMUNE DI RACINES

AUTONOME PROVINZ BOZEN
PROVINCIA AUTONOMA DI BOLZANO

DURCHFÜHRUNGSPLAN EWZ C3 "TONNER" - GASTEIG

JAUFENTAL / GASTEIG
G.P. 273; K.G. GASTEIG

M 1:500

RECHTSPLAN
PIANO DI DIRITTO

LUNZ ZÖSCHG & PARTNER
ARCHITEKTEN

BAUHERR:
Name Bauherr

DAT: 08.11.2016
GEZ: RV
PLT: Plot_LZ
PRJ: 448

E 04

ENRICO FERMISTRASSE 20A
I- 39100 BOZEN / BOLZANO
TEL+FAX:0039 0471 976144
EMAIL: info@lzp.bz

RECHTSPLAN
M 1:500

PIANO DI DIRITTO
M 1:500