




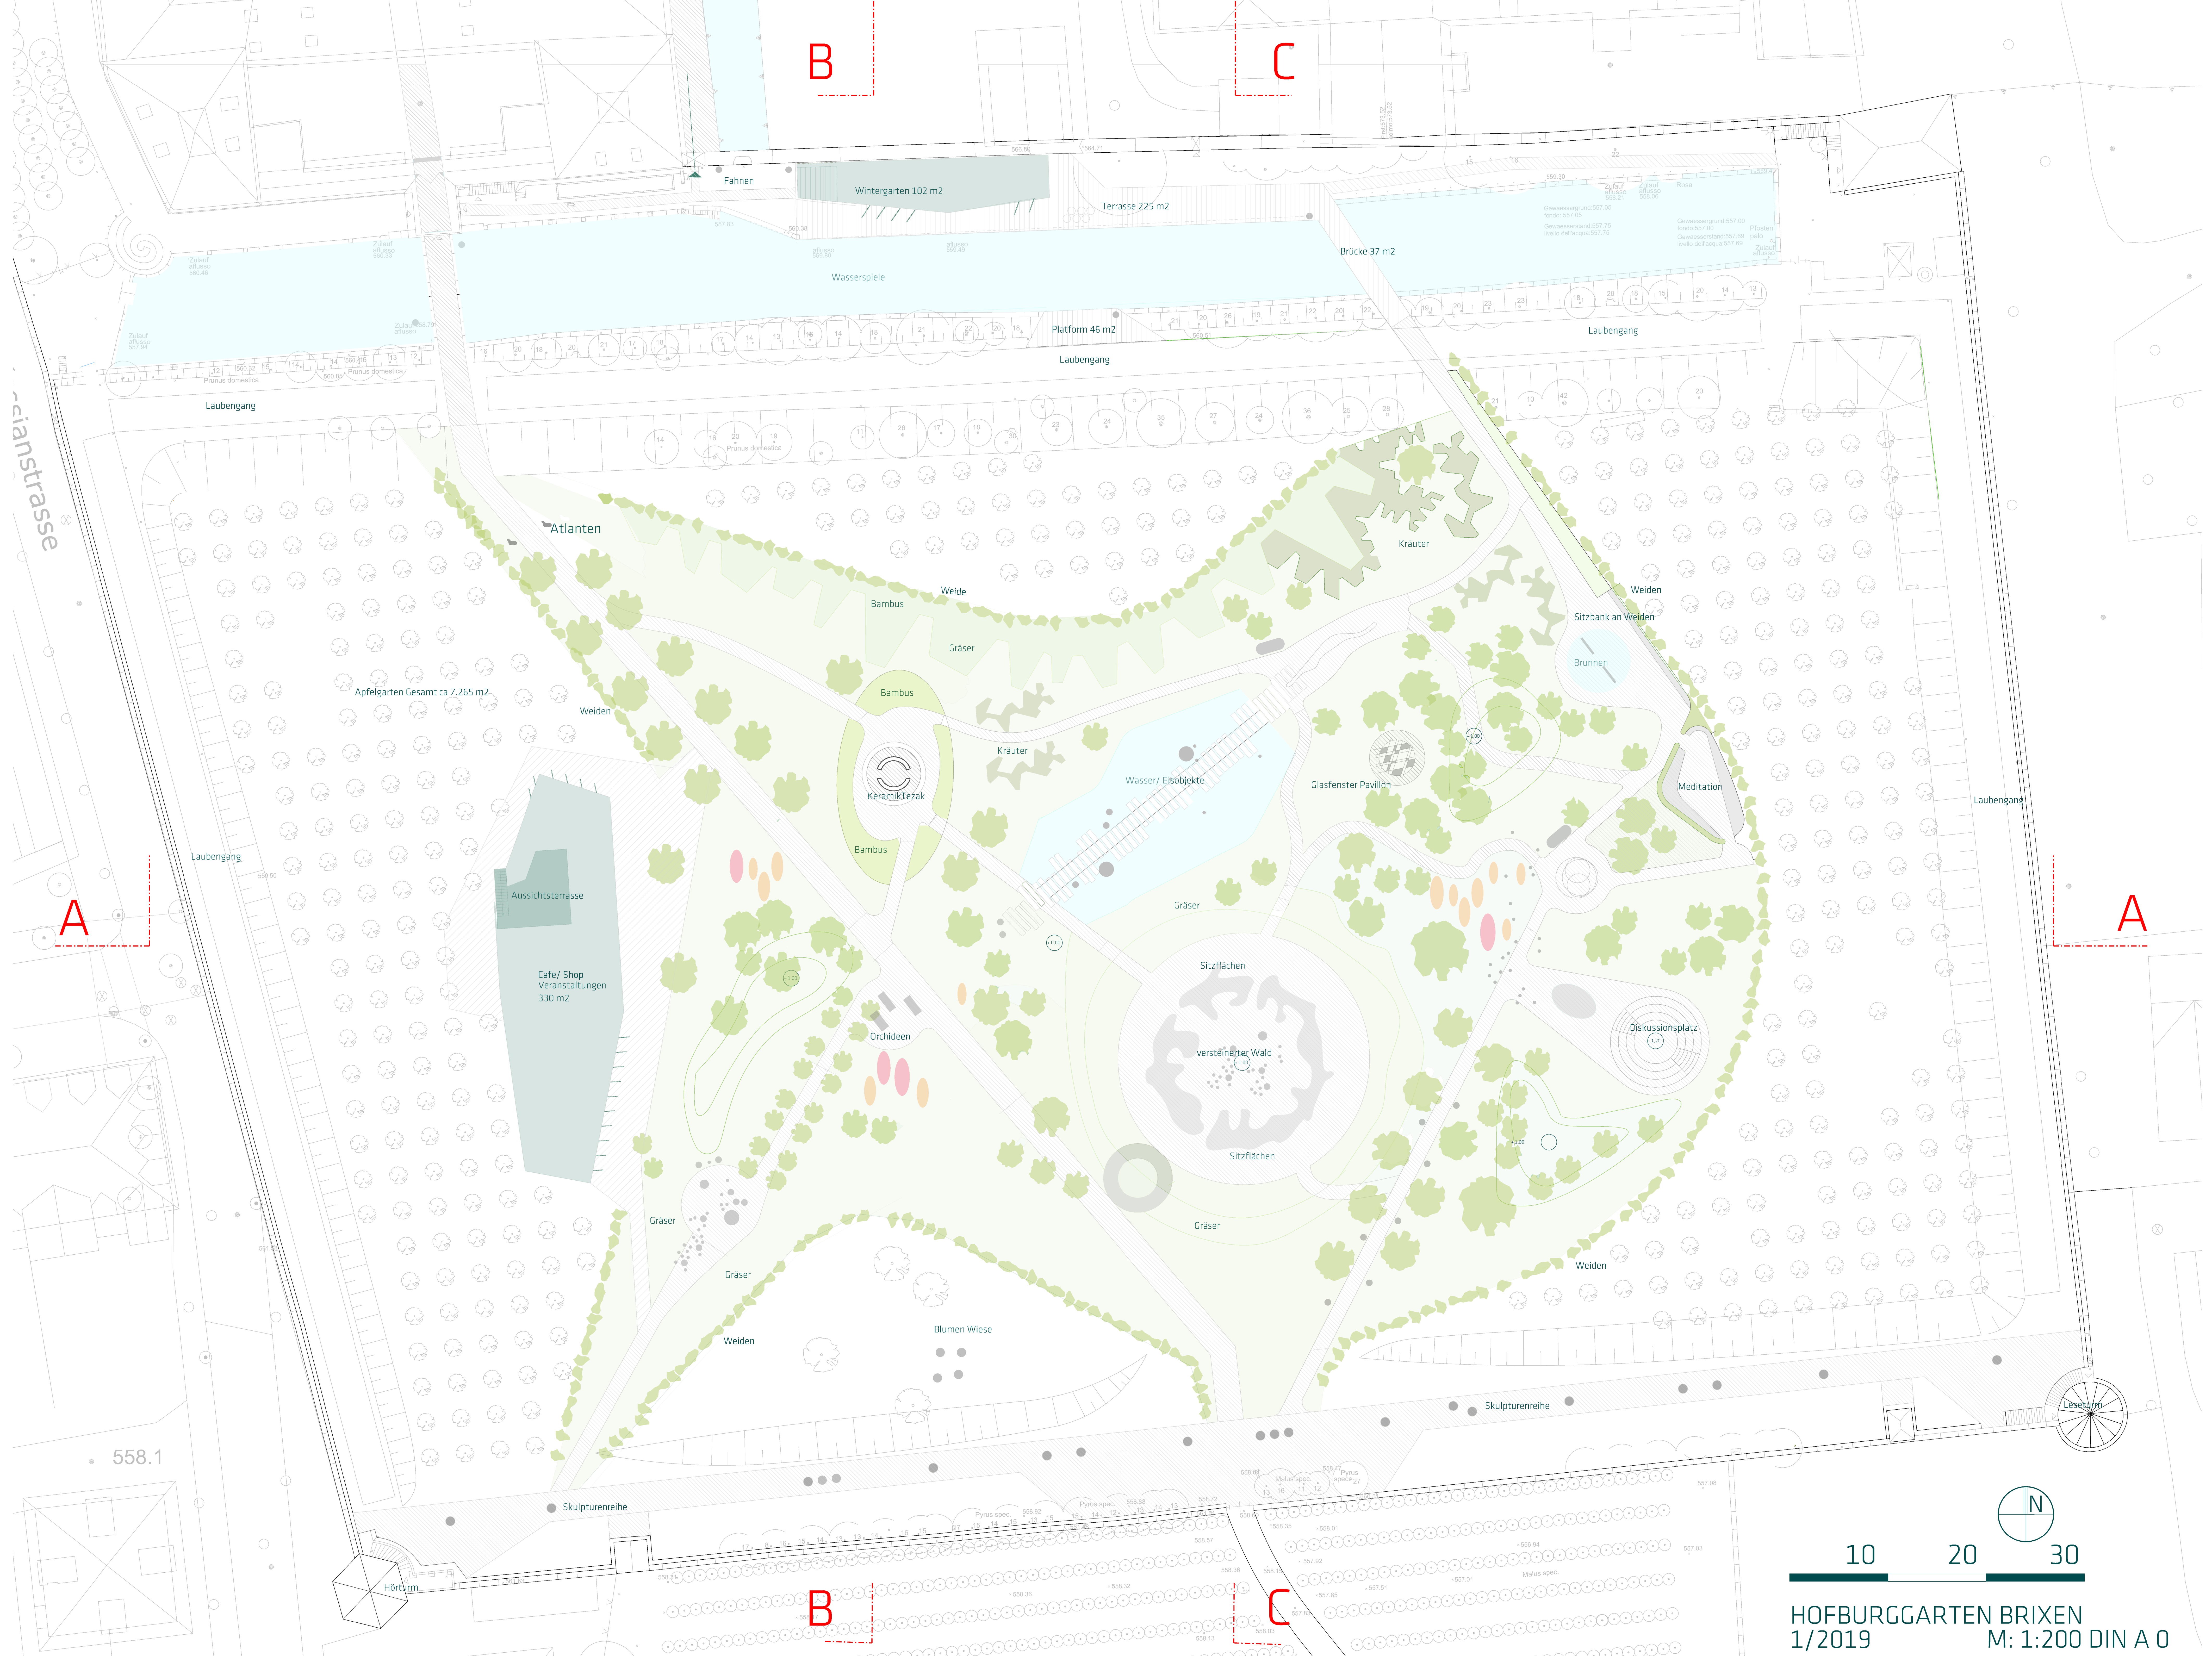




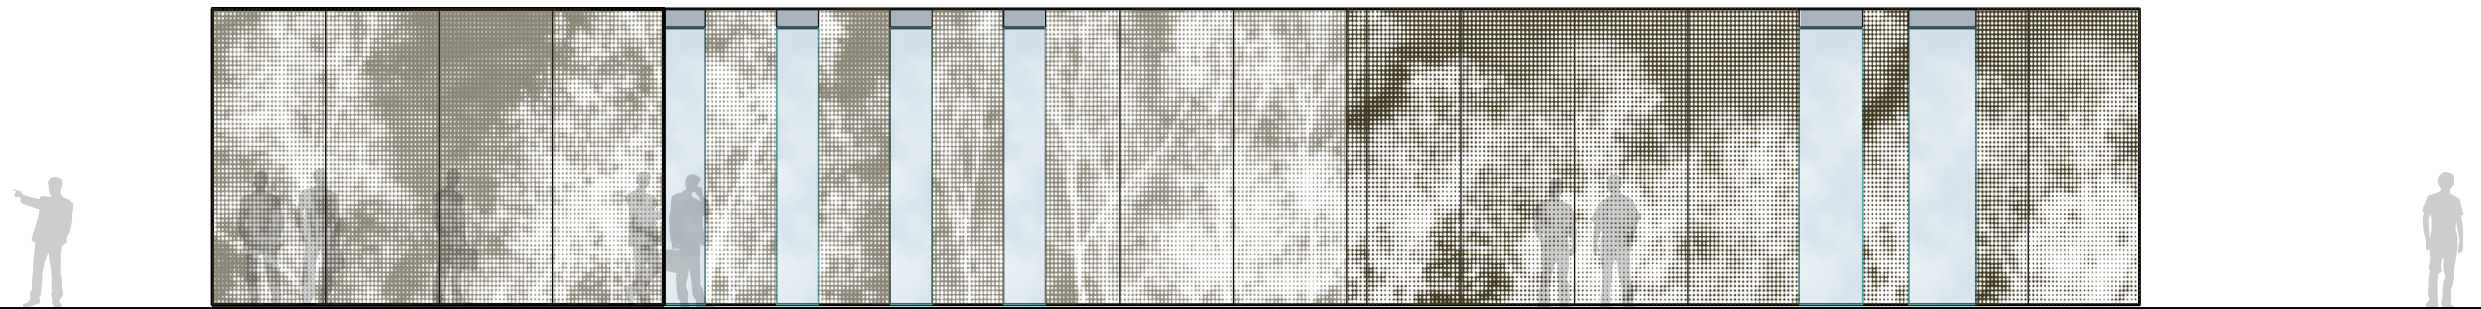



Ansicht Süd

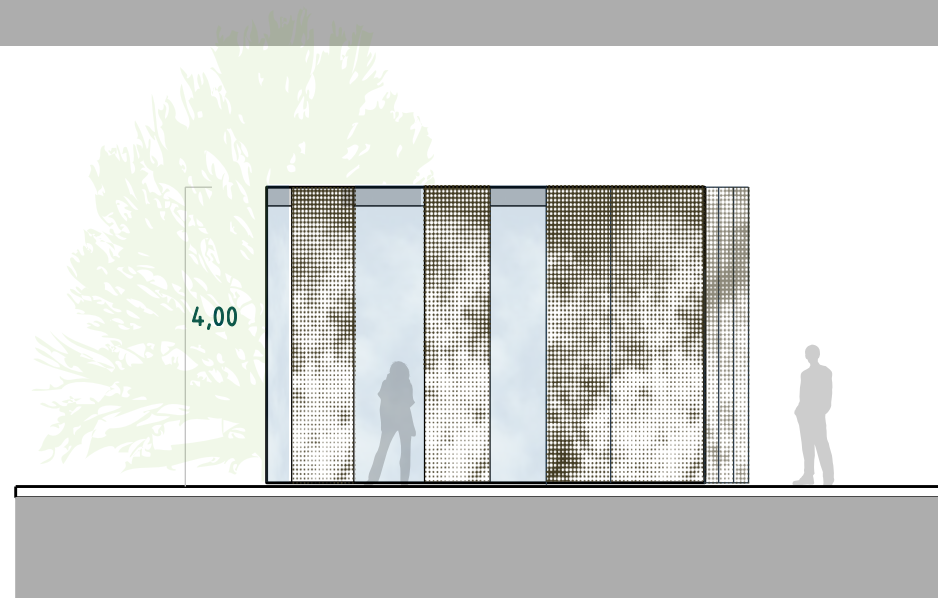

Ansicht West

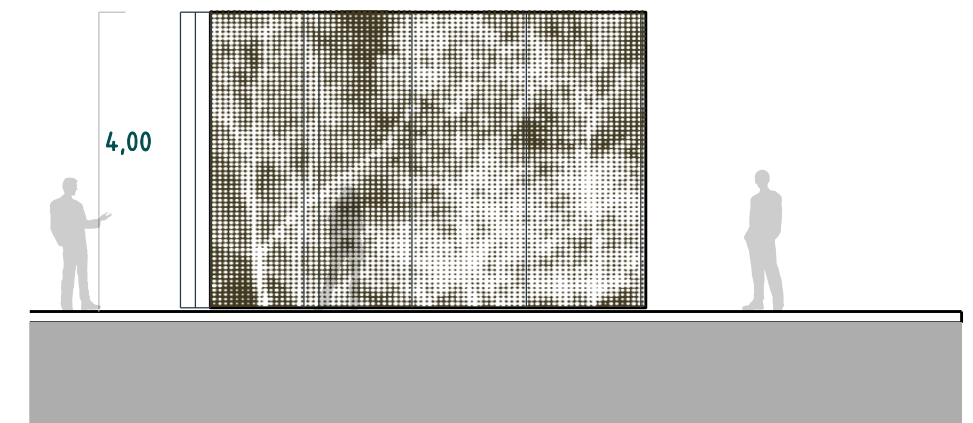


Ansicht Ost

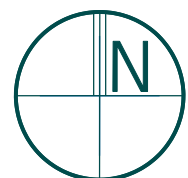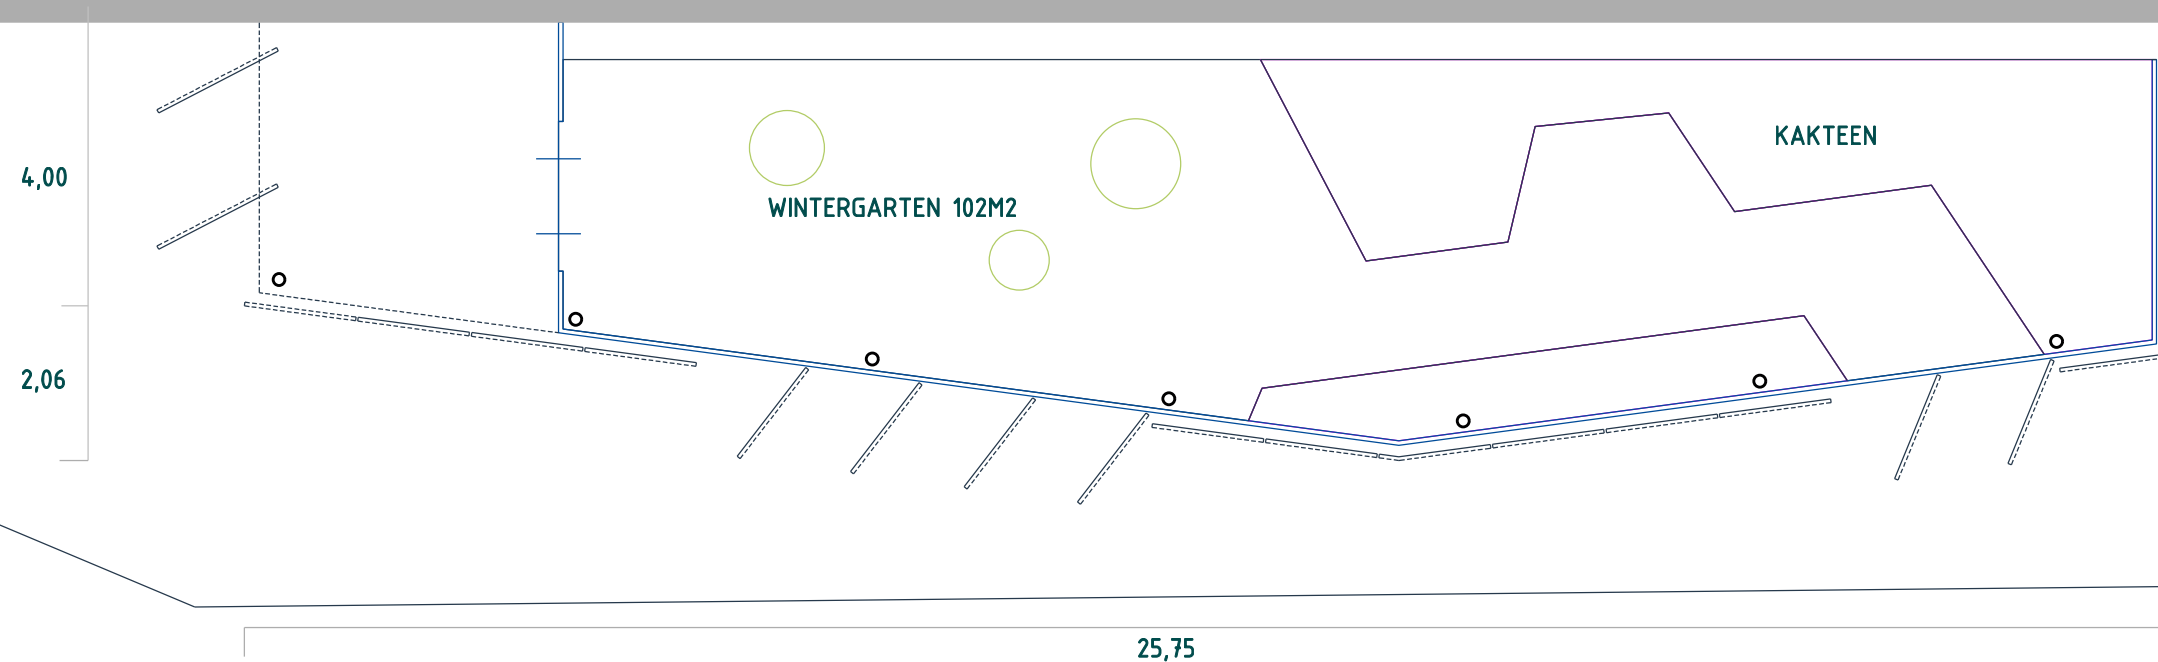




Schnitt B-B

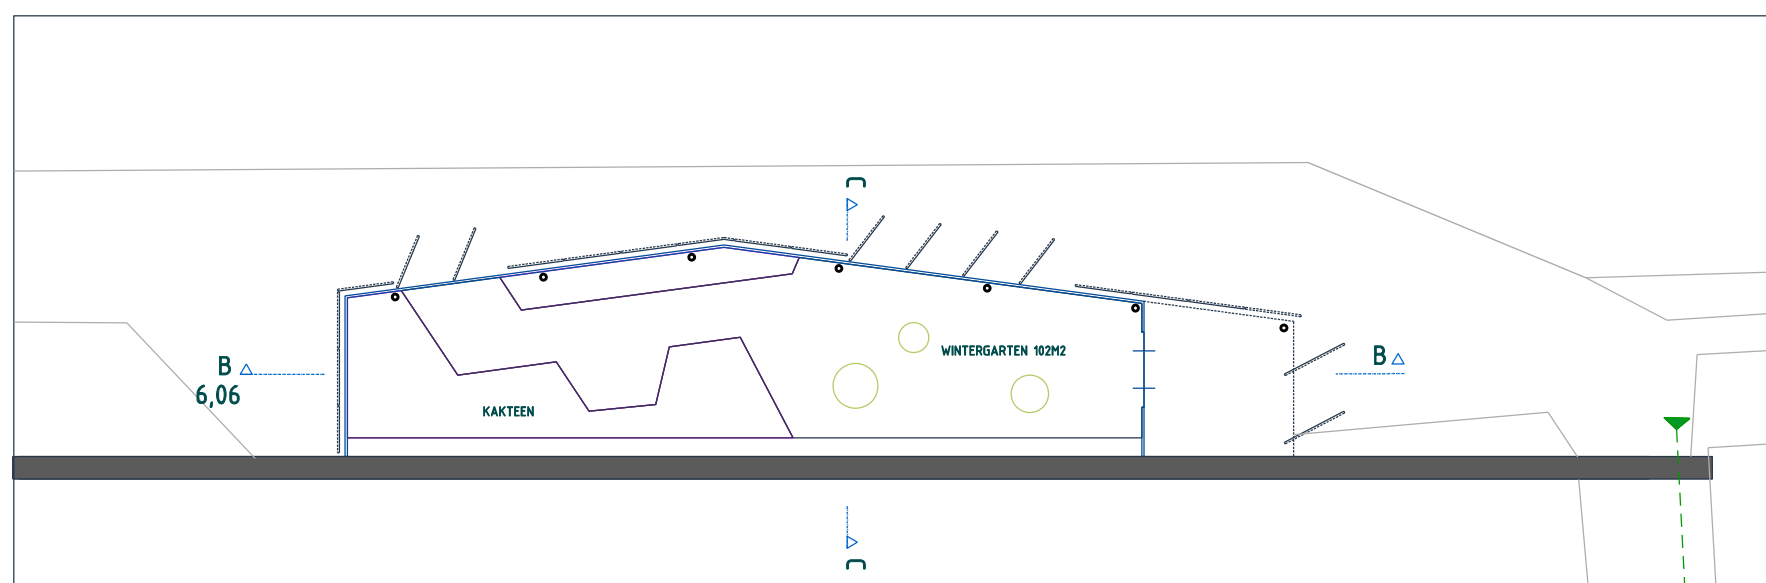

Grundriss M.1:200

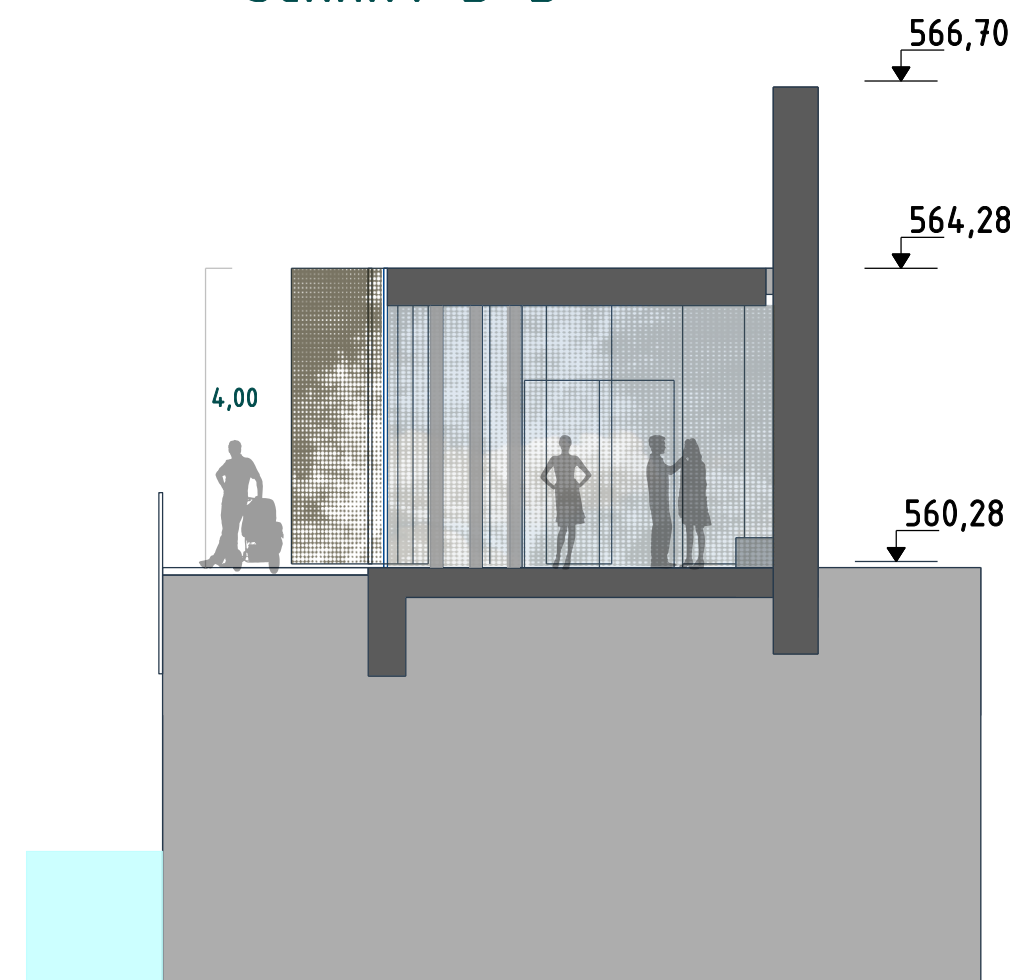

Schnitt C-C

