


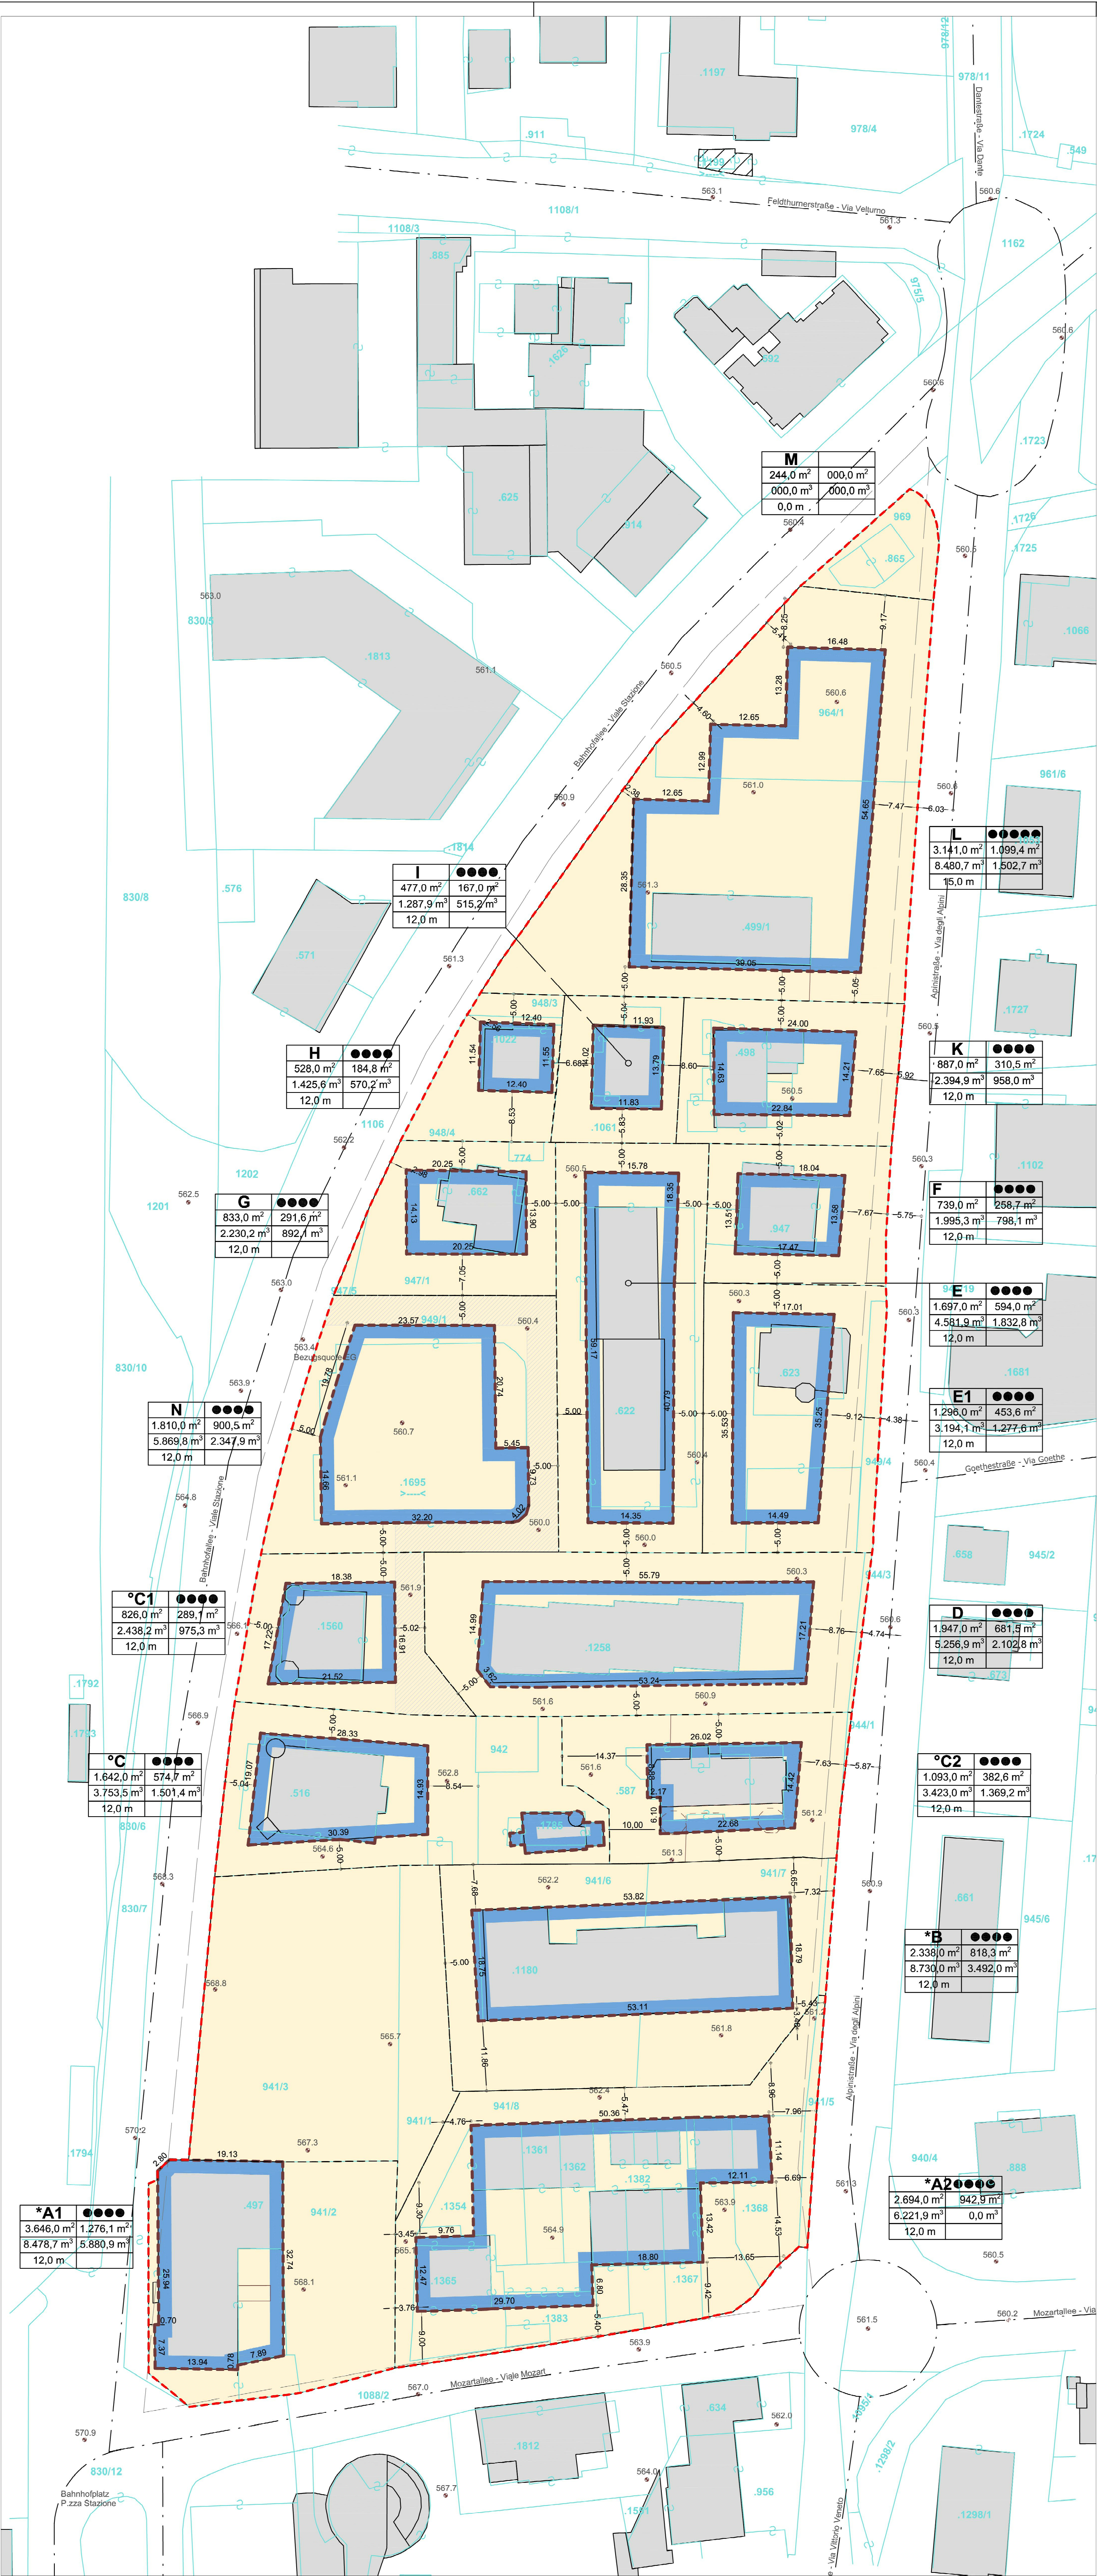

LEGENDE / LEGENDA:
RECHTSPLAN / PIANO NORMATIVO

	Katastermappe / Mappa catastale															
	499/1 Parzellen-Nummer / Numero particelle															
	560.0 Höhenquoten/ Quote altimetriche															
	Zonengrenze / Confine di zona															
	Baulosgrenze / Delimitazione lotto edificabile															
	Baurechtsfläche / Limite di edificazione															
	bestehende Gebäude / Fabbricati esistenti															
	Zufahrt / Accesso carrabile															
	Zugang / Accesso pedonale															
	Durchfahrtsrecht zu Gunsten der Baulose C, C1, E und E1 / Diritto di passaggio a favore dei lotti C, C1, E e E1															
	Straßenachse / Asse stradale															
<table><tr><td>1</td><td>2</td></tr><tr><td>3</td><td>4</td></tr><tr><td>5</td><td>6</td></tr><tr><td>7</td><td></td></tr></table>	1	2	3	4	5	6	7		<table><tr><td>1 Baulosnummer / Identificativo del lotto</td></tr><tr><td>2 Geschossanzahl / Numero dei piani</td></tr><tr><td>3 Fläche des Bauloses / Superficie lotto</td></tr><tr><td>4 Max. überbaute Fläche / Superficie edificabile massima</td></tr><tr><td>5 Höchstzulässige Kubatur / Cubatura massima ammissibile</td></tr><tr><td>6 davon Dienstleistungskubatur / di cui cubatura attività servizi</td></tr><tr><td>7 Max. Gebäudehöhe / altezza massima del fabbricato</td></tr></table>	1 Baulosnummer / Identificativo del lotto	2 Geschossanzahl / Numero dei piani	3 Fläche des Bauloses / Superficie lotto	4 Max. überbaute Fläche / Superficie edificabile massima	5 Höchstzulässige Kubatur / Cubatura massima ammissibile	6 davon Dienstleistungskubatur / di cui cubatura attività servizi	7 Max. Gebäudehöhe / altezza massima del fabbricato
1	2															
3	4															
5	6															
7																
1 Baulosnummer / Identificativo del lotto																
2 Geschossanzahl / Numero dei piani																
3 Fläche des Bauloses / Superficie lotto																
4 Max. überbaute Fläche / Superficie edificabile massima																
5 Höchstzulässige Kubatur / Cubatura massima ammissibile																
6 davon Dienstleistungskubatur / di cui cubatura attività servizi																
7 Max. Gebäudehöhe / altezza massima del fabbricato																

DURCHFÜHRUNGSPLAN
PIANO DI ATTUAZIONE

1:500

Unwesentliche Änderung Durchführungsplan
Auffüllzone "B7" Bahnhofstraße
Modifica non sostanziale al piano d'attuazione
zona di completamento "B7" via Stazione

BAUHERR:
COMMITTENTE:

PROJEKTANT:
PROGETTISTA:

PLANINHALT:
CONTENUTO:

Rechtsplan Bestand - 1:500
piano normativo generale esistente - 1:500

01

11.03.2020