



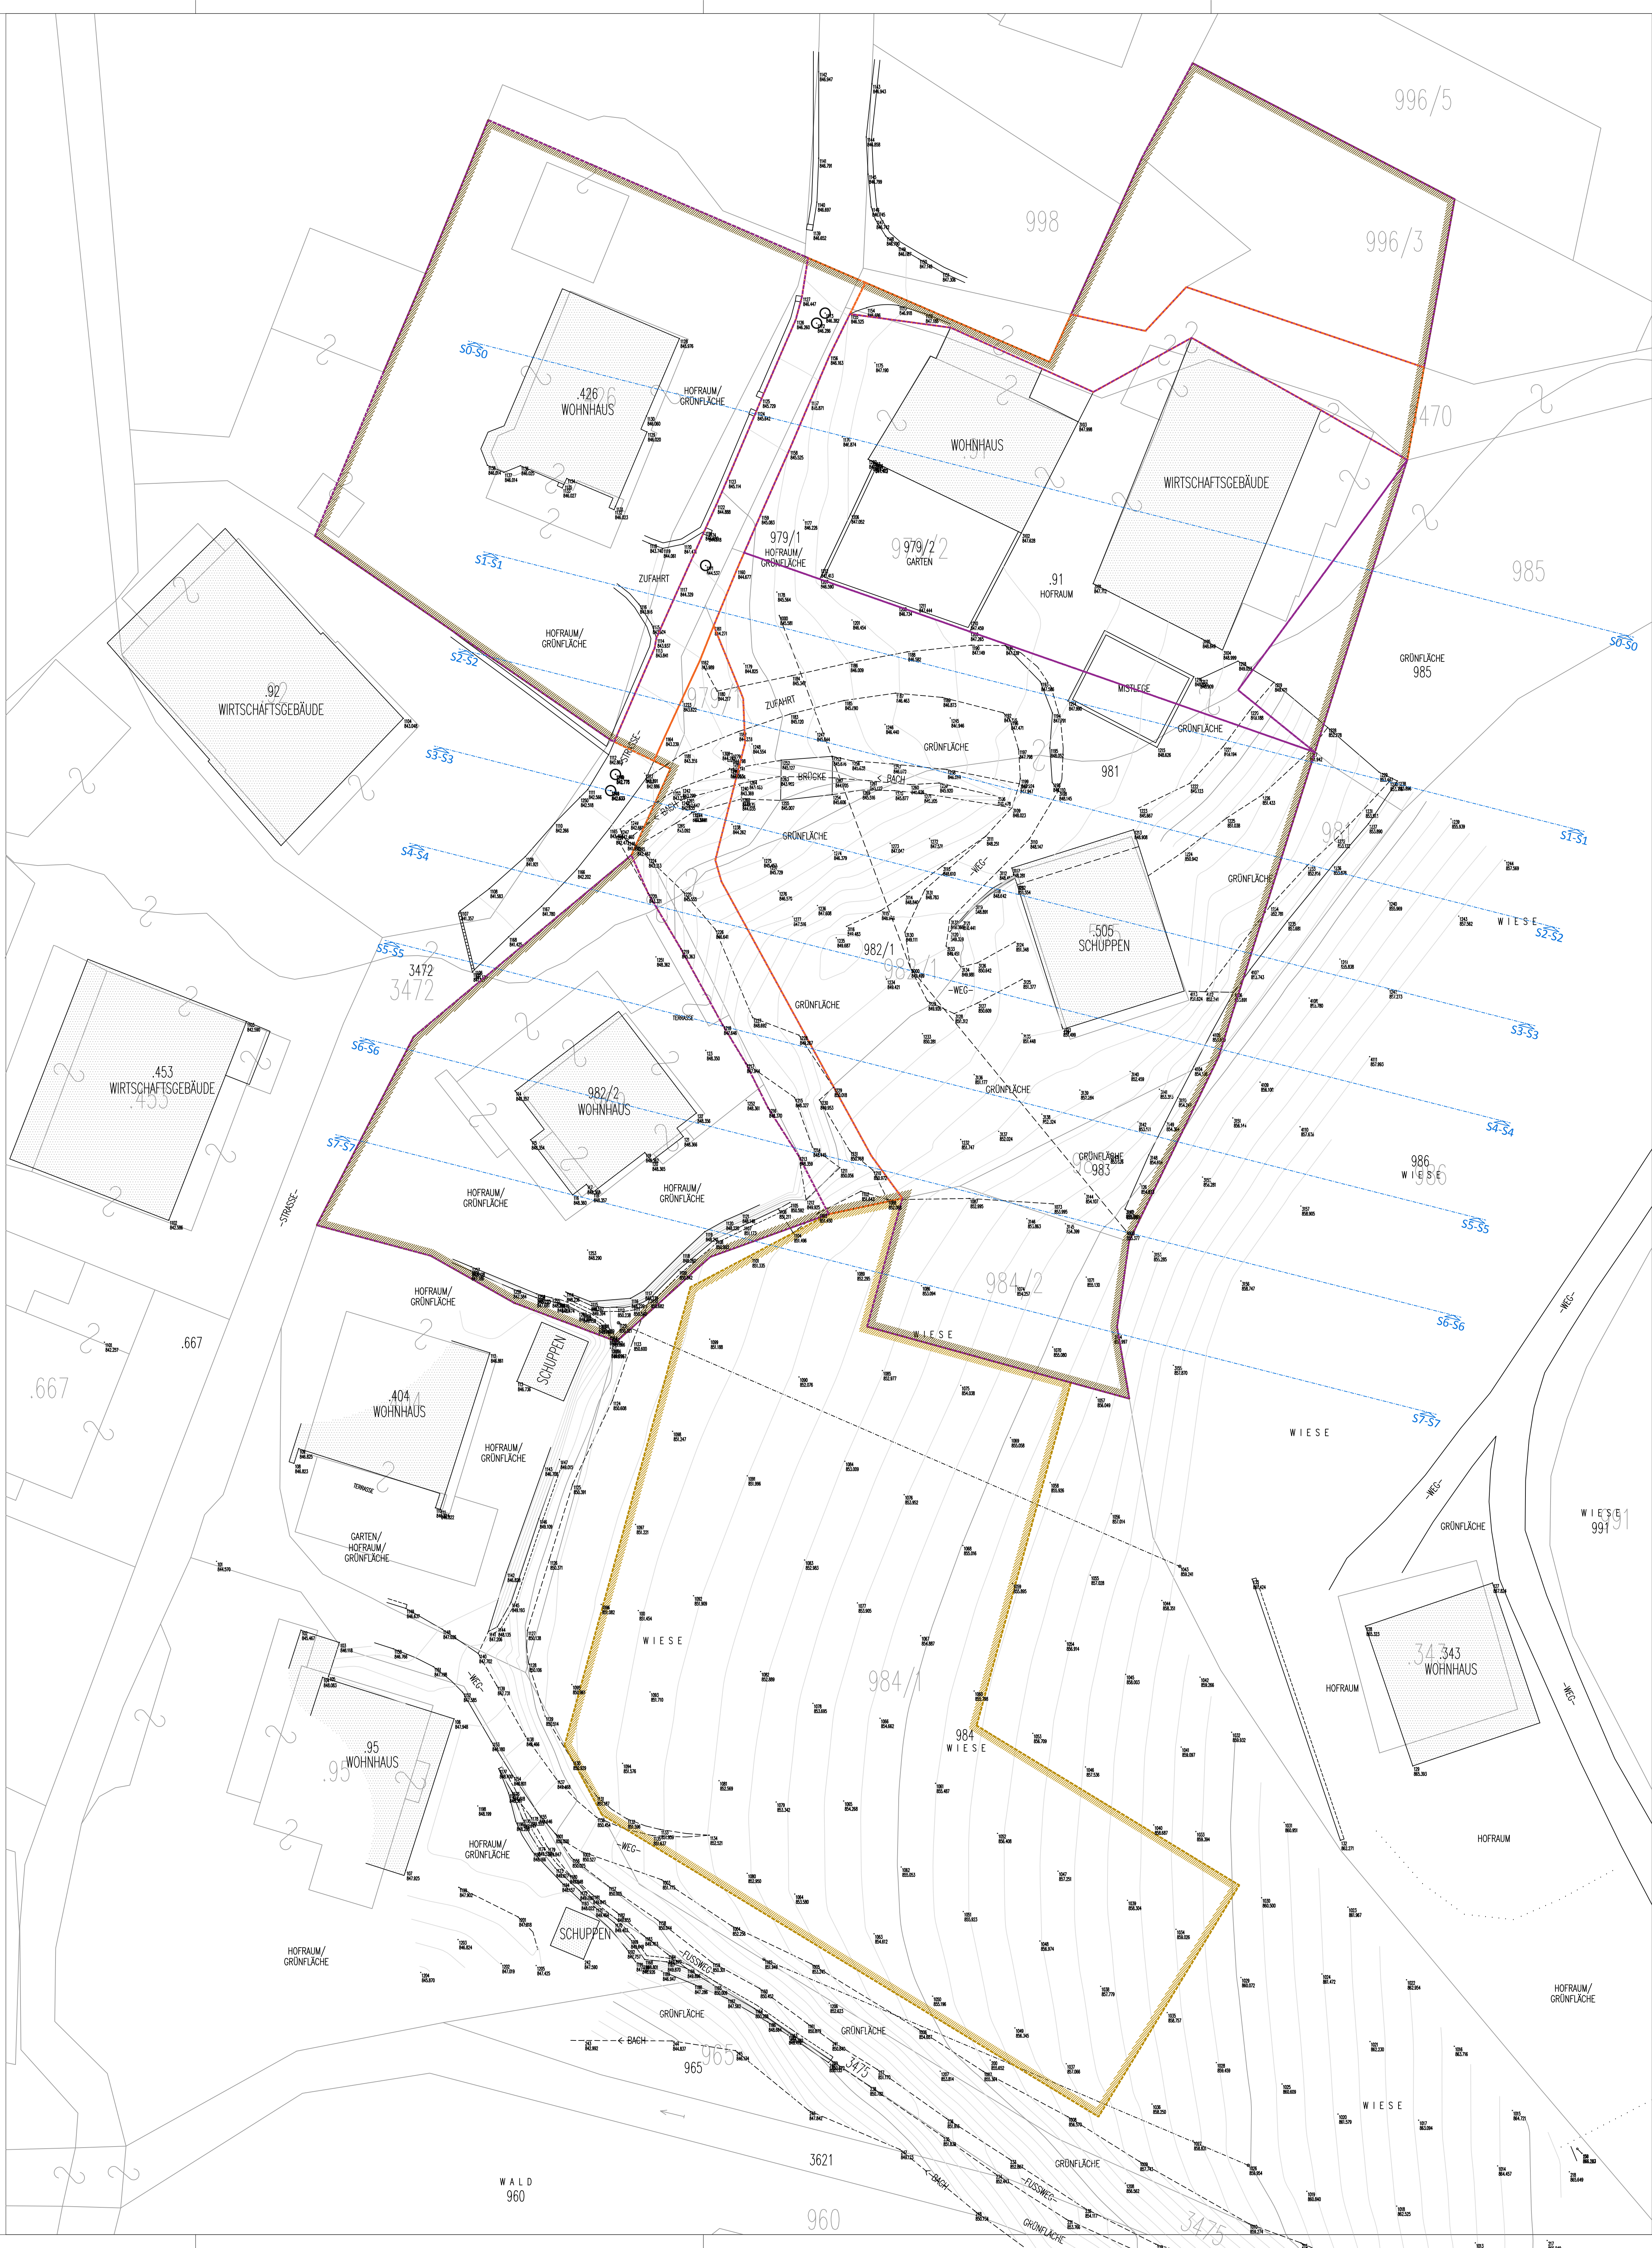

Mappenauszug
Estratto mappa
M 1:500

Vermessung
Rilievo
M 1:200

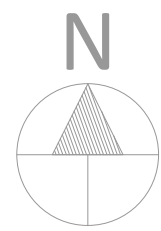

LEGENDE
LEGENDA

- MAPPENLINIE
- LINEA MAPPALE
- AUFFÜLLZONE B2
- ZONA CI COMPLETAMENTO B2
- ERWEITERUNGSZONE C2
- ZONA CI ESPANSIONE C2
- ÖFFENTLICHE VERKEHRSFLÄCHE (bereits aus Rechtsplan)
- AREA TRAFFICO PUBBLICO (già del piano normativo)
- FREIER WOHNBAU (bereits aus Rechtsplan)
- EDILIZIA LIBERA (già del piano normativo)

DATENSCHUTZBESTIMMUNGEN
DAS ARCHITECTURBÜRO "RENATO D'ALBERTO" BEHÄLT SICH DAS GEISTIGE EIGENTUMSRECHT DIESES DOKUMENTES VOR MIT DEM
VERBOT DER VERVIELFÄLTIGUNG, DER WEITERGABE ODER DER AUSSERVERTRAGSMÄSSIGEN NUTZUNG.

INFORMAZIONI PRIVACY
IL CONTENUTO DI QUESTO DISEGNO È DI PROPRIETÀ ESCLUSIVA DELLO STUDIO D'ARCHITETTURA "RENATO D'ALBERTO" E NON PUÒ
ESSERE COPRATO O PASSATO A TERZI SENZA IL CONSENSO DEL PROPRIETARIO.

PROVINZ BOZEN PROVINCIA DI BOLZANO GEMEINDE BRIXEN COMUNE DI BRESSANONE

PROJEKTITTEL: TITOLO DI PROGETTO:
Erstellung eines Durchführungsplans für die Auffüllzone B2 "Klerant" in Klerant, Gemeinde Brixen; betreffend der B.P. 91, 426, 505 und G.P. 979/1, 979/2, 982/1, 982/2, 983, 984/2, 985, 996/3, 998, 3470, 3472 der K.G. St. Andrä
Creazione di un piano d'attuazione per la zona di completamento B2 "Clerant" a Cieran, comune di Bressanone; riguardante la p.ed. 91, 426, 505 e p.f. 979/1, 979/2, 982/1, 982/2, 983, 984/2, 985, 996/3, 998, 3470, 3472 del C.C. S.Andrea

BAUHERS: MARKART ERICH

PLANINHALT: CONTENUTO:

DURCHFÜHRUNGSPLAN
PIANO D' ATTUAZIONE

Vermessung (Bestand) - rilievo (esistente)
Mappenauszug (Bestand) - estratto mappa (esistente)

PROJEKT NUMMER: 171 PLAN NUMMER: 001

BAUMANAGEMENT: MANAGEMENT EDILIZIO:

PROJEKTANT: ARCH. D'ALBERTO RENATO
PROGETTISTA: Schlossergasse 23 - 39040 Natz
vicolo schlosser 23 - 39040 Natz
T 0472/200559 I info@renato-dalberto.it

Richi D'Alto
architetto

STATIKER: CALCOLO STATICO:

DATUM: 07.07.2020 DATUM: 07.07.2020

REVISIONEN: ELABORATO AL