



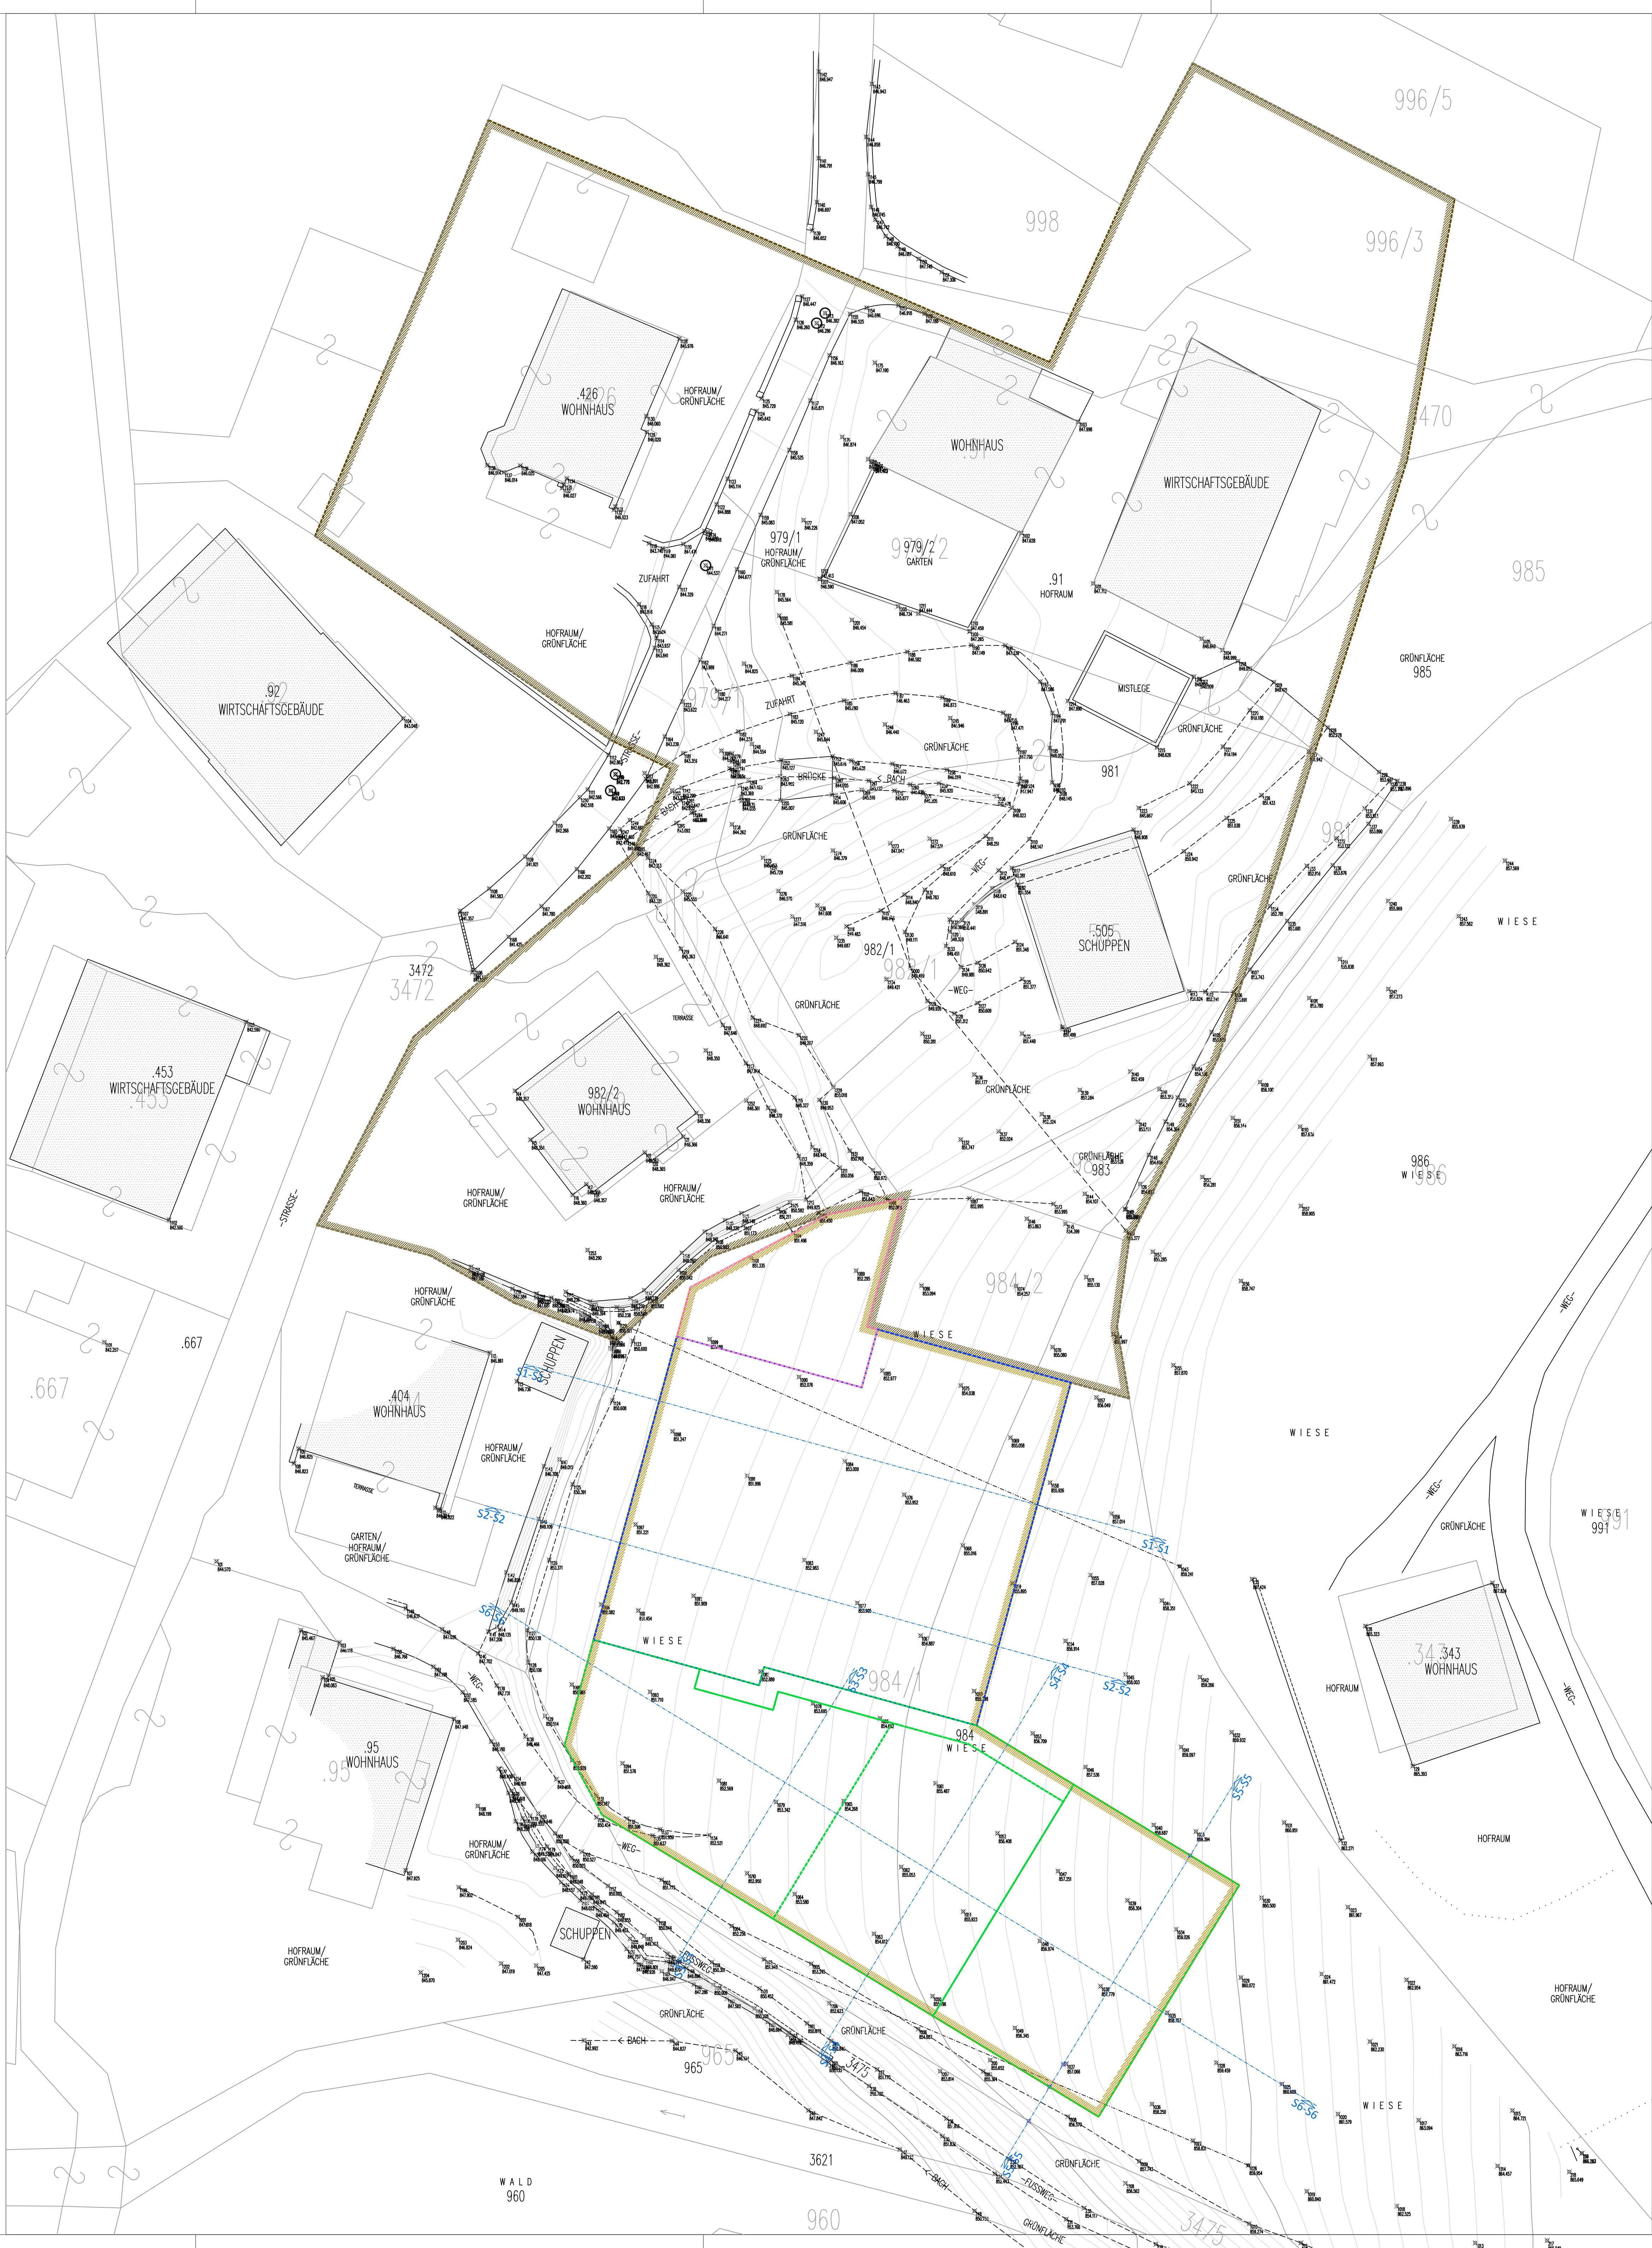

Vermessung
Rilievo
M 1:200

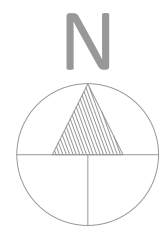

- LEGENDE
LEGENDA
- MAPPENLINIE
LINEA MAPPALE
 - AUFFÜLLZONE B2
ZONA CI COMPLETAMENTO B2
 - ERWEITERUNGSZONE C2
ZONA CI ESPANSIONE C2
 - FREIER WOHNBAU (bereits aus Rechtsplan)
EDILIZIA LIBERA (già del piano normativo)
 - GEFÖRDERTER WOHNBAU (bereits aus Rechtsplan)
EDILIZIA AGEVOLATA (già del piano normativo)
 - ÖFFENTLICHE VERKEHRSFLÄCHE (bereits aus Rechtsplan)
AREA TRAFFICO PUBBLICO (già del piano normativo)

DATENSCHUTZBESTIMMUNGEN
DAS ARCHITECTURBÜRO "RENATO D'ALBERTO" BEHÄLT SICH DAS GEISTIGE EIGENTUMSRECHT DIESER DOKUMENTES VOR MIT DEM
VERBOT DER VERVIELFÄLTIGUNG, DER WEITERGABE ODER DER AUSSERVERTRAGSMÄSSIGEN NUTZUNG.

INFORMAZIONI PRIVACY
IL CONTENUTO DI QUESTO DISEGNO È DI PROPRIETÀ ESCLUSIVA DELLO STUDIO D'ARCHITETTURA "RENATO D'ALBERTO" E NON PUÒ
ESSERE COPRATO O PASSATO A TERZI SENZA IL CONSENSO DEL PROPRIETARIO.

PROVINZ BOZEN
PROVINCIA DI BOLZANO

GEMEINDE BRIXEN
COMUNE DI BRESSANONE

PROJEKTITTEL:
TITOLO DI PROGETTO:
Erstellung eines Durchführungsplans für die Erweiterungszone C2 "Klerant"
in Klerant, Gemeinde Brixen; betreffend der G.P. 984/1 der K.G. St. Andrä

Creazione di un piano d'attuazione per la zona residenziale di espansione
C2 "Cleran" a Cleran, comune di Bressanone; riguardante la p.f. 984/1 del
C.C. S. Andrea

BAUHERS:
COMMITTENTE:
SCHATZER FRANZ

PLANINHALT:
CONTENUTO:

DURCHFÜHRUNGSPLAN
PIANO D' ATTUAZIONE

Vermessung (Bestand) - rilievo (esistente)
Mappenauszug (Bestand) - estratto mappa (esistente)

PROJEKT NUMMER:
PROGETTO NUMERO:
178

PLAN NUMMER:
PIANTA NUMERO:
001

BAUMANAGEMENT:
MANAGEMENT EDILIZIO:

PROJEKTANT:
PROGETTISTA:
ARCH. D'ALBERTO RENATO
Schlossergasse 23 - 39040 Naz
vicolo schlosser 23 - 39040 Naz
T 0472/200559 I info@renato-dalberto.it

Richi D'Alto
architetto

STATIKER:
CALCOLO STATICO:

DATA:
DATA:
07.07.2020

GEZEICHNET:
ELABORATO:
AL