


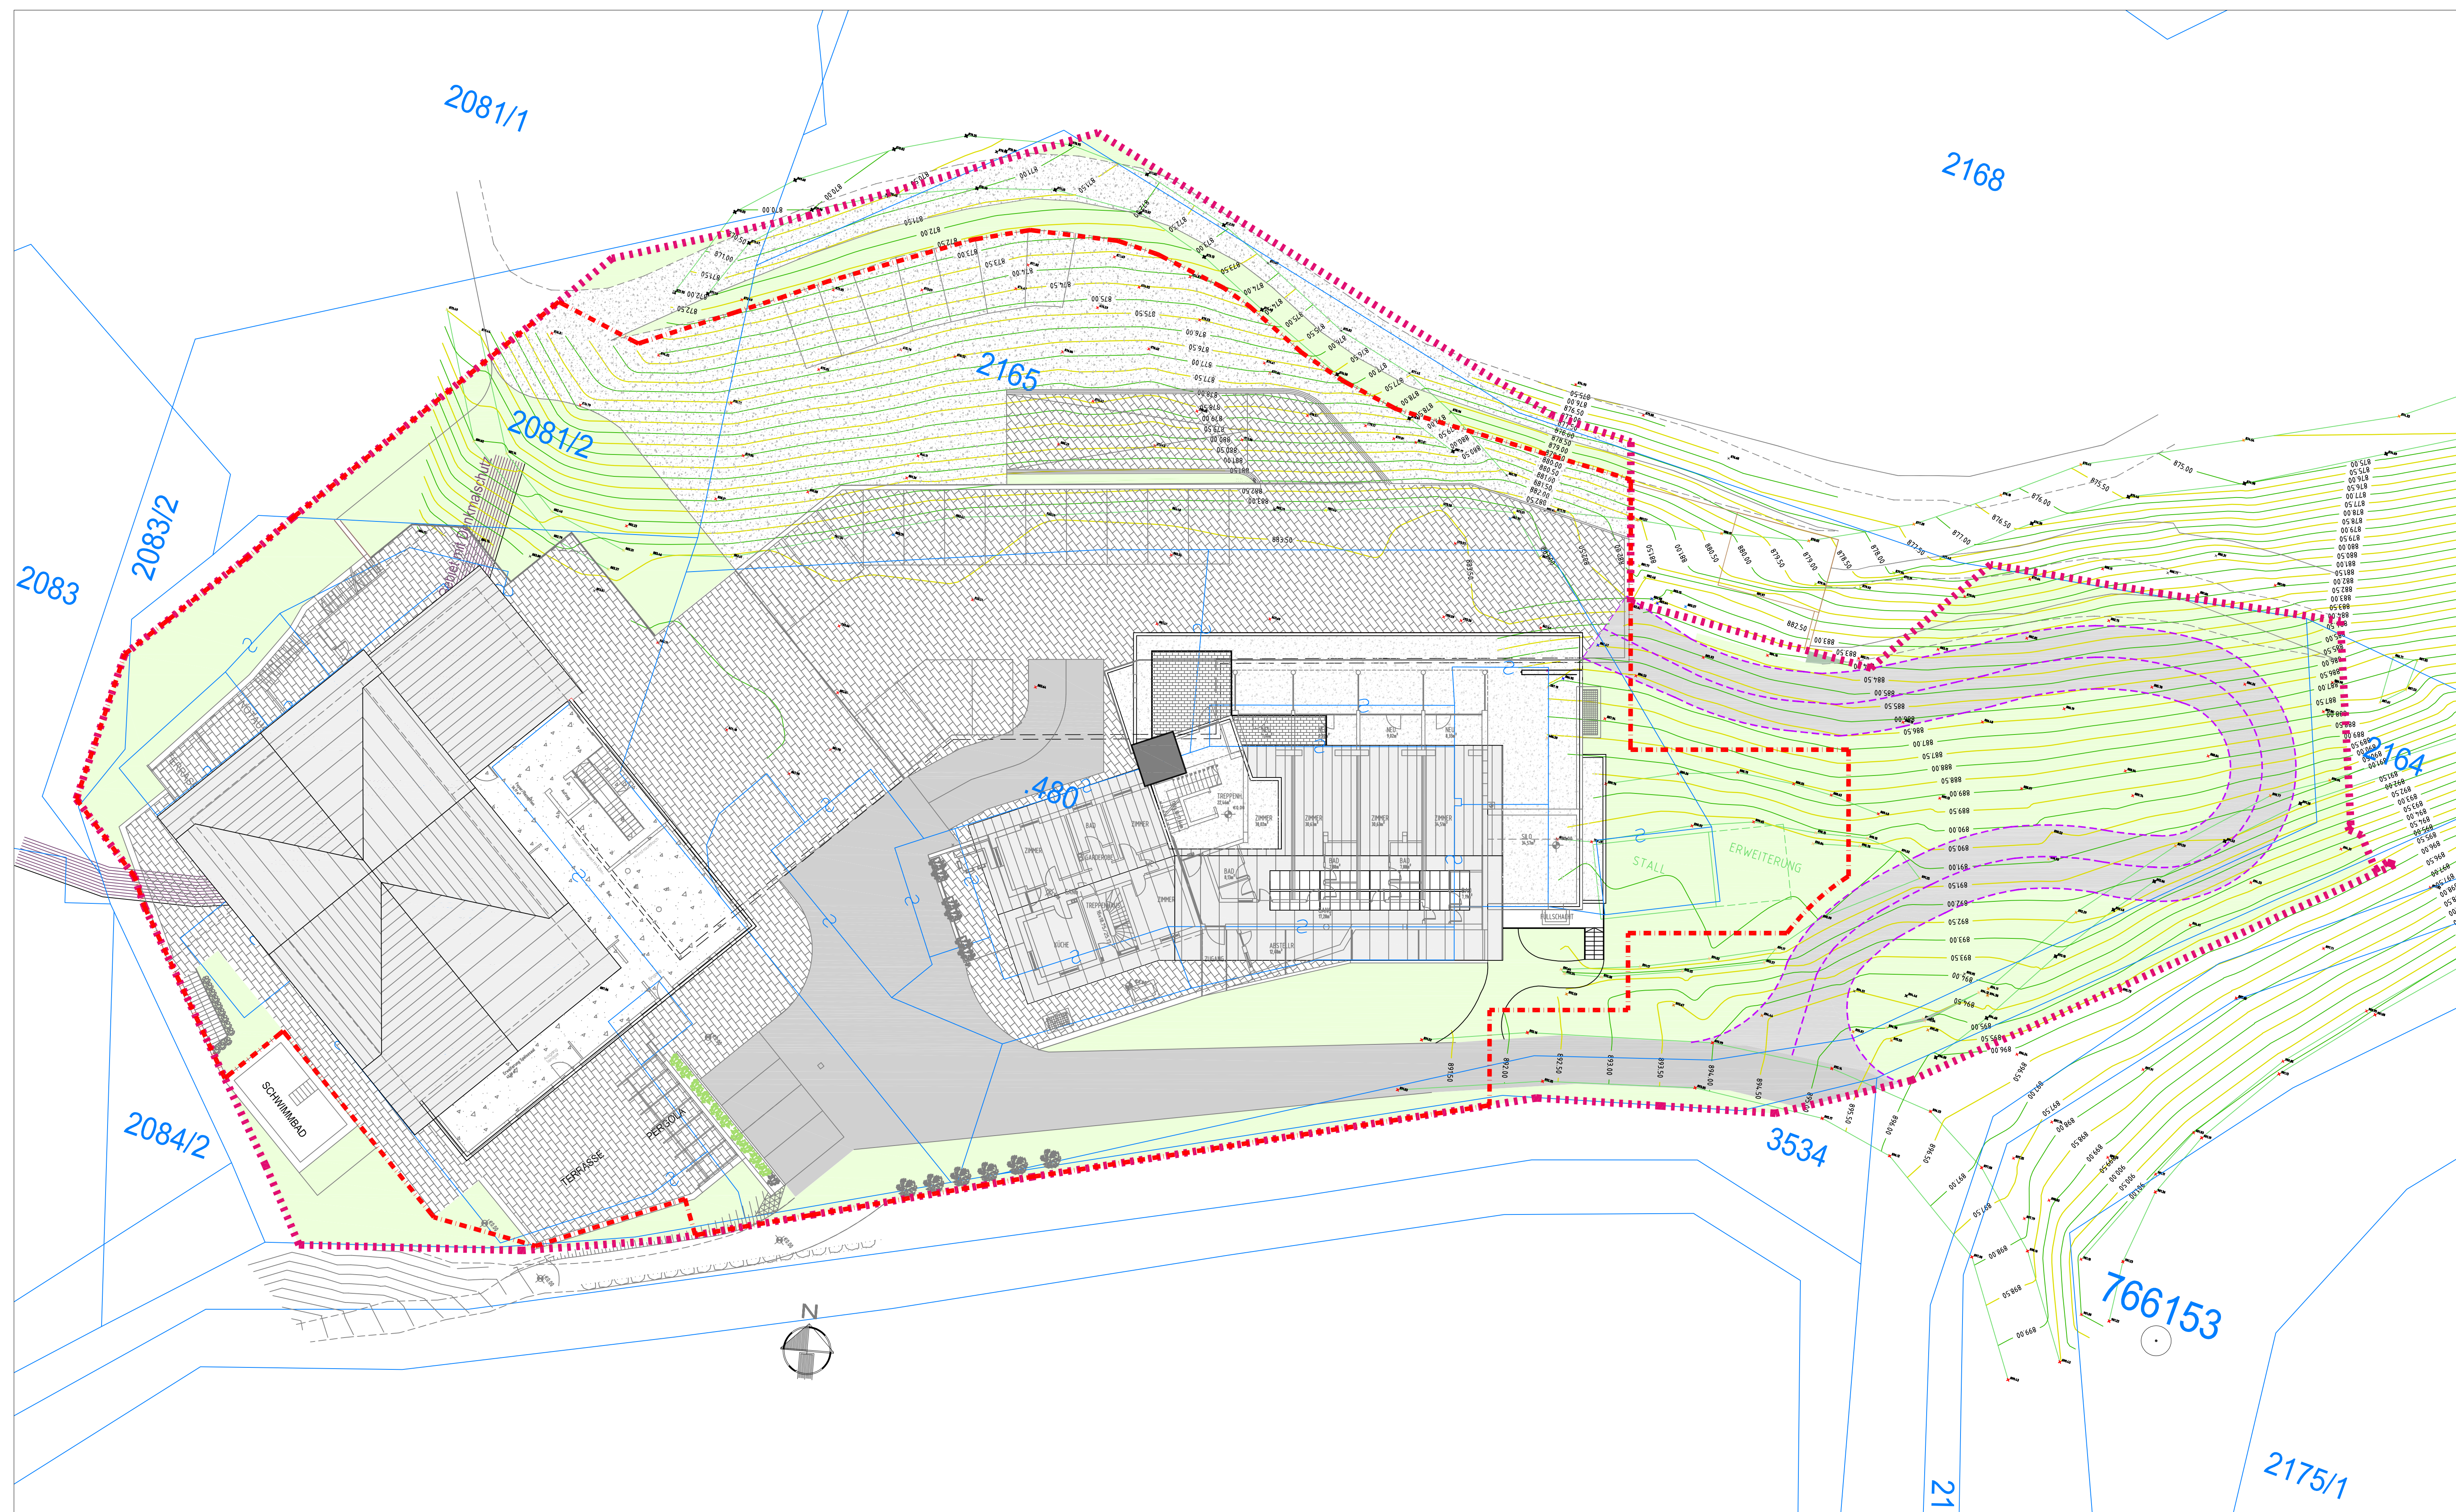

LEGENDE-LEGENDA

- ZONENGRENZE
- CONFINE ZONA
- MAX. BAURECHTSGRENZE
- MITTE MAX. EDIFIZI
- ÖFFENTLICHE VERKEHRSFLÄCHE - BESTAND
- VIABILITÀ PUBBLICA ESISTENTE
- PRIVATIZIERUNGSGEBIET AUSSEER ZONE
- VIABILITÀ PRIVATA FUOR ZONA
- VERKEHRSFLÄCHE UND PARKPLATZ
- AREE DI MANOVRA E PARCHEGGI
- ZUBEHÖRFLÄCHE
- AREA DI PERTINENZA
- DACH
- TETTO
- SCHOTTER
- GRUNA
- PRIVATES GRÜN
- VERDE PRIVATO
- AUTOMATENPLATZ
- PISTO MACCHINA

DURCHFÜHRUNGSPLAN
DER ZONE FÜR TOURISTISCHE EINRICHTUNGEN - BEHERBERGUNG "TORGGLEHOF"
B.P. 419 und 480 und G.P. 2081/2, 2164, 2165, 2168 - K.G. ST. ANDRÄ
MAI 2020 - ÜBERARBEITUNG GEMÄSS BLP ÄNDERUNG
MIT GR-BESCHLUSS NR. 5 VOM 13.02.2020

PIANO DI ATTUAZIONE
DELLA ZONA PER IMPIANTI TURISTICI E ALLOGGIATIVI "TORGGLEHOF"
B.P. 419 und 480 und G.P. 2081/2, 2164, 2165, 2168 - K.G. ST. ANDRÄ
MAGGIO 2020 - RIELABORAZIONE IN BASE ALLA MODIFICA PUC
CON DELIBERA DEL C.C. N° 5 DEL 13.02.2020

ANTRAGSTELLER - RICHIEDENTE: HOTEL TORGGLEHOF KG	
ANTRAGSTELLER - RICHIEDENTE :	DER TECHNIKER - IL TECNICO :
digital signiert vom Techniker mit Sondervollmacht	
BESTAND STATO DI FATTO	
MASSTAB - SCALA: 1 : 200	PROJ.NR.
DATUM - DATA : 05.06.2020	PLANGR. : GEZ. :
DR. BRUNO DR. HENRIK LUSCHER - 39042 BRESENZANO - HOFGASSE 1 VIA VESCONADO - encluser@gmail.com - Tel.0472/83668	