


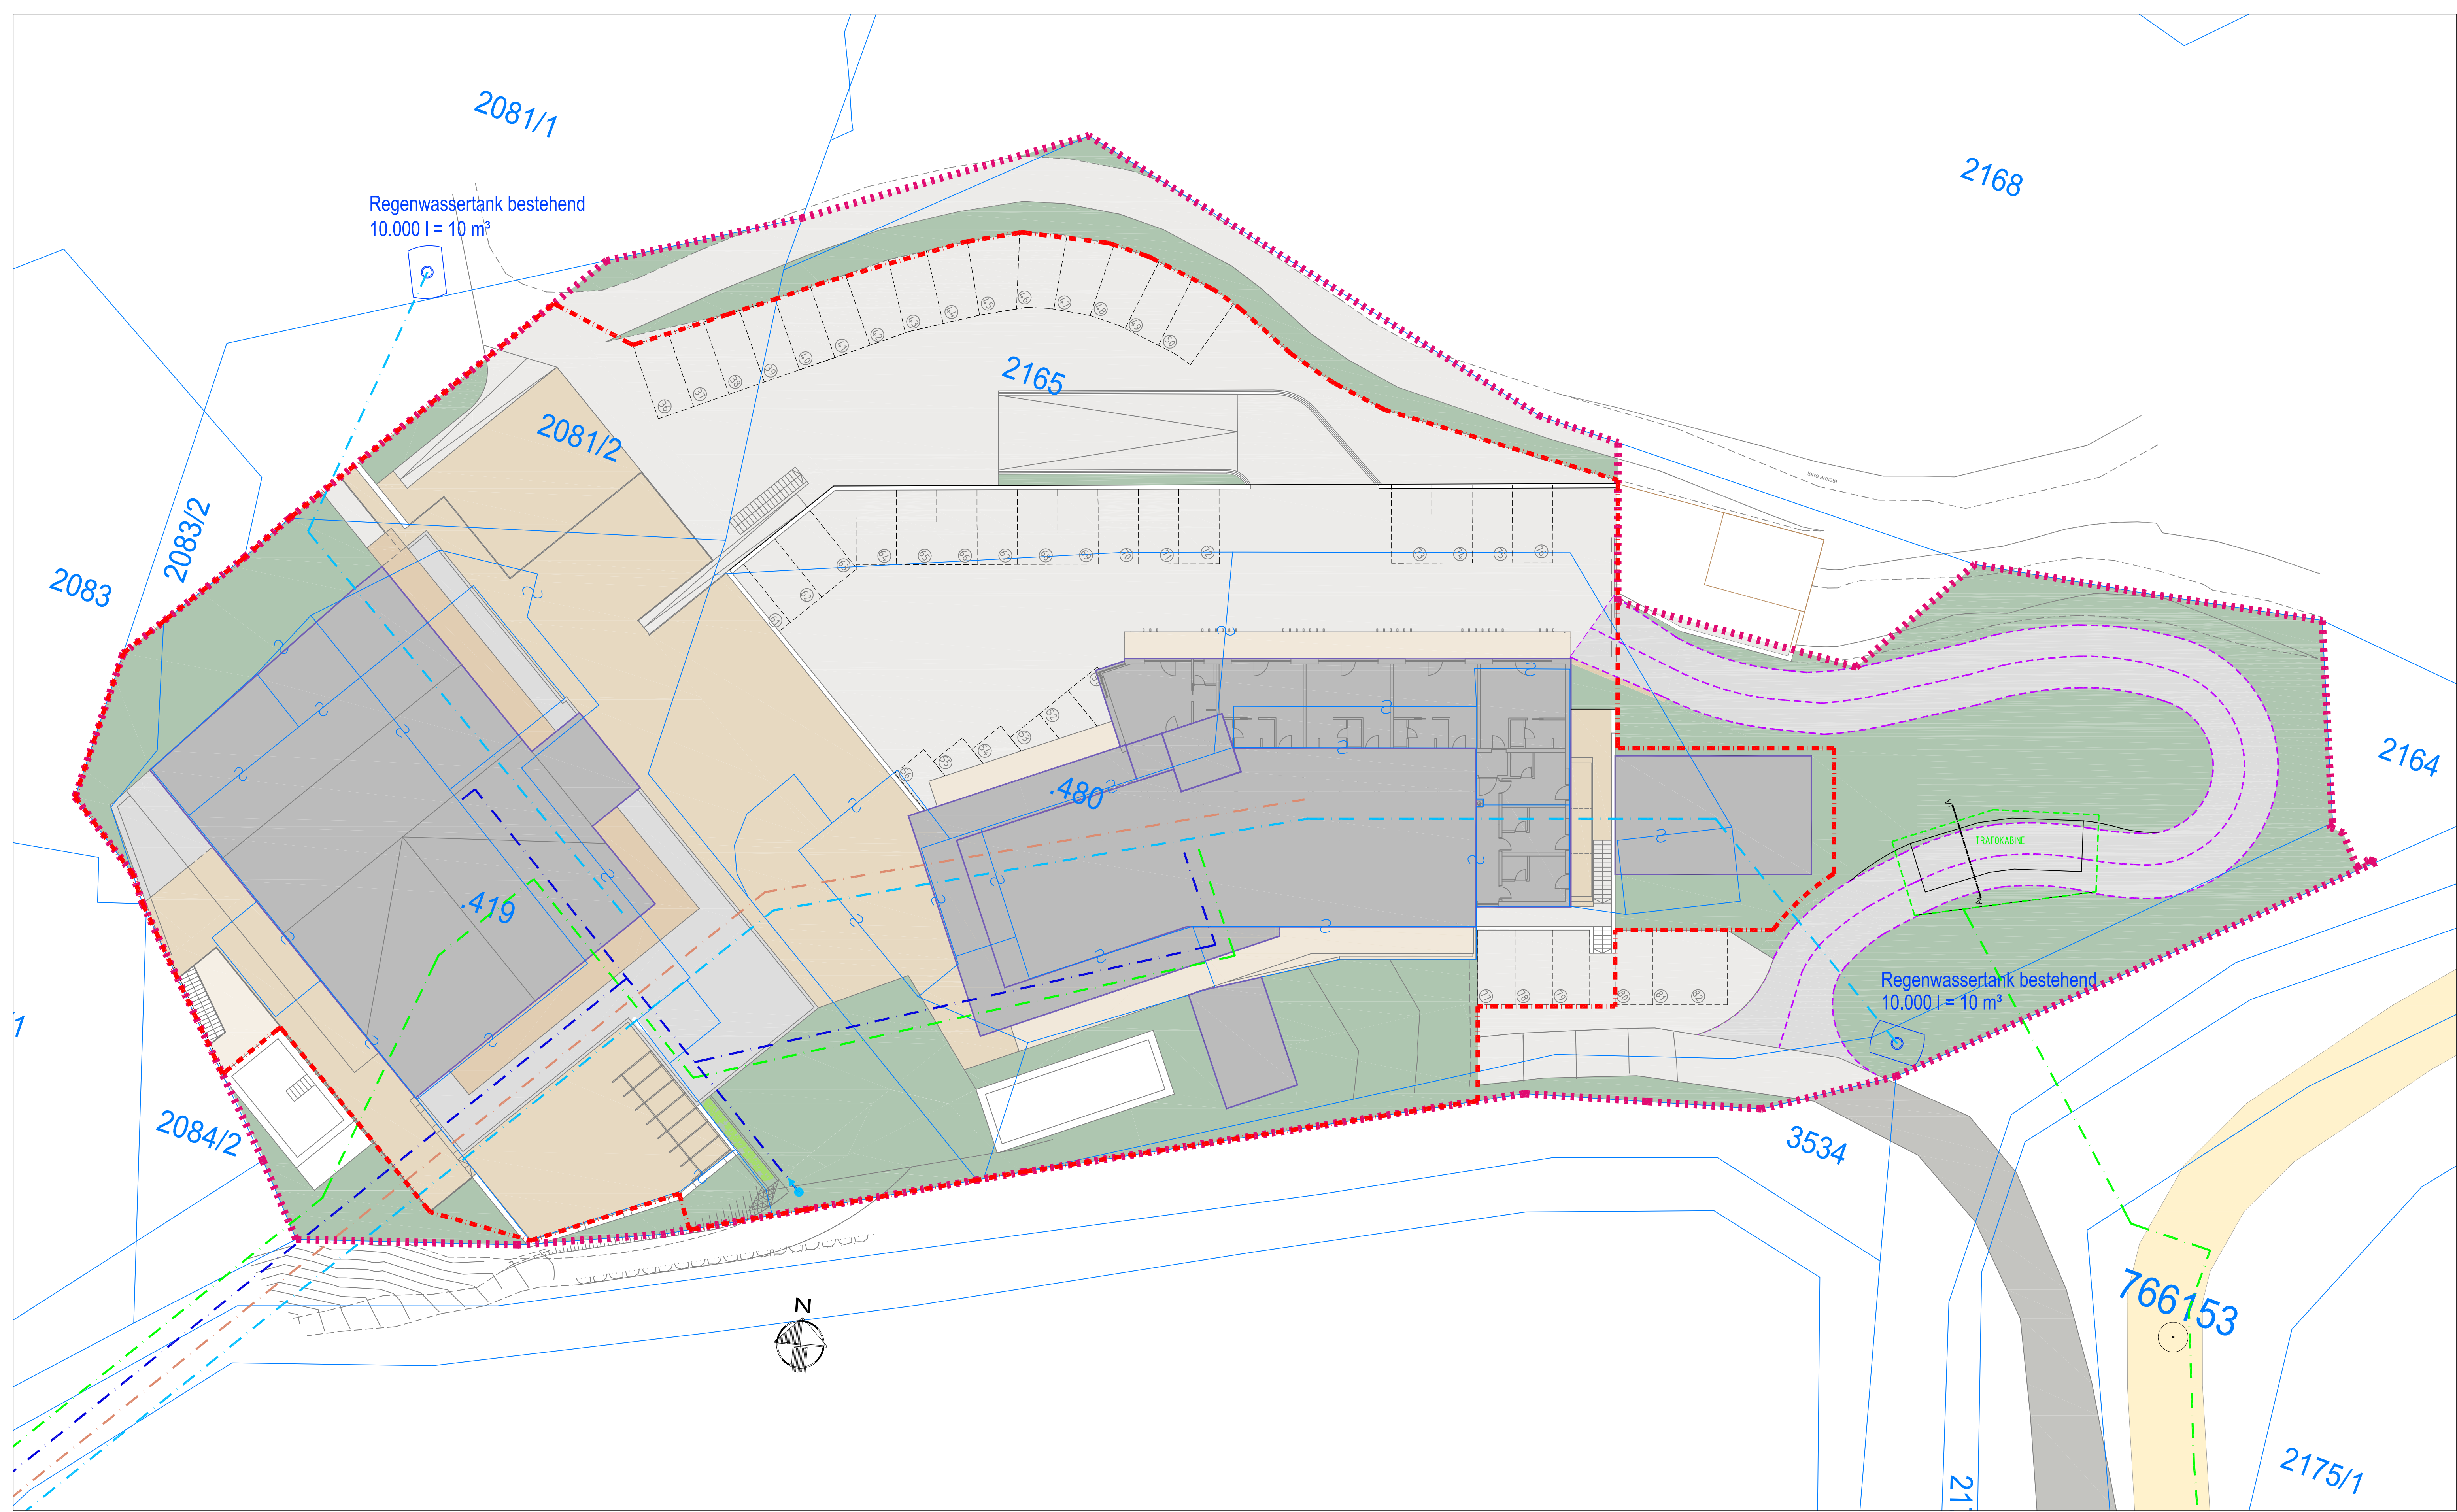

LEGENDE-LEGENDA

- SCHUTZWASSERKANAL
CANALE ACQUE NERE
- REGENWASSERKANAL
CANALE ACQUE PIOVANE
- TRINKWASSERLEITUNG
ADDEBITTO ACQUA POTABILE
- ELEKTROLEITUNGEN
LINEE ELETTRICHE
- HYDRANT
IDRANTE

DURCHFÜHRUNGSPLAN
DER ZONE FÜR TOURISTISCHE EINRICHTUNGEN - BEHERBERGUNG "TORGGLERHOF"
B.P. 419 und 480 und G.P. 2081/2, 2164, 2165, 2168 - K.G. ST. ANDRÄ
MAI 2020 - ÜBERARBEITUNG GEMÄSS BLP-ÄNDERUNG
MIT GR-BESCHLUSS NR. 5 VOM 13.02.2020

PIANO DI ATTUAZIONE
DELLA ZONA PER IMPIANTI TURISTICI E ALLOGGIATIVI "TORGGLERHOF"
B.P. 419 und 480 und G.P. 2081/2, 2164, 2165, 2168 - K.G. ST. ANDRÄ
MAGGIO 2020 - RIELABORAZIONE IN BASE ALLA MODIFICA PUC
CON DELIBERA DEL C.C. N° 5 DEL 13.02.2020

ANTRAGSTELLER - RICHIEDENTE: HOTEL TORGGLERHOF KG	
ANTRAGSTELLER - RICHIEDENTE :	DER TECHNIKER - IL TECNICO :
digital signiert vom Techniker mit Sondervollmacht	

INFRASTRUKTURENPLAN INFRASTRUTTURE		07
MASSTAB - SCALA:	1 : 200 PROJ.NR.	
DATUM - DATA :	05.06.2020 PLANGR. : GEZ. :	

DR. ARCH. DR. URB. HENRICH LÜSSER - 28142 BRESEN/RESSANONE - HOFGASSE 4 VIA VESCOVADO - arch.lusser@ymail.com - Tel.0472/606468

INFRASTRUKTURENPLAN
INFRASTRUTTURE 1:200