



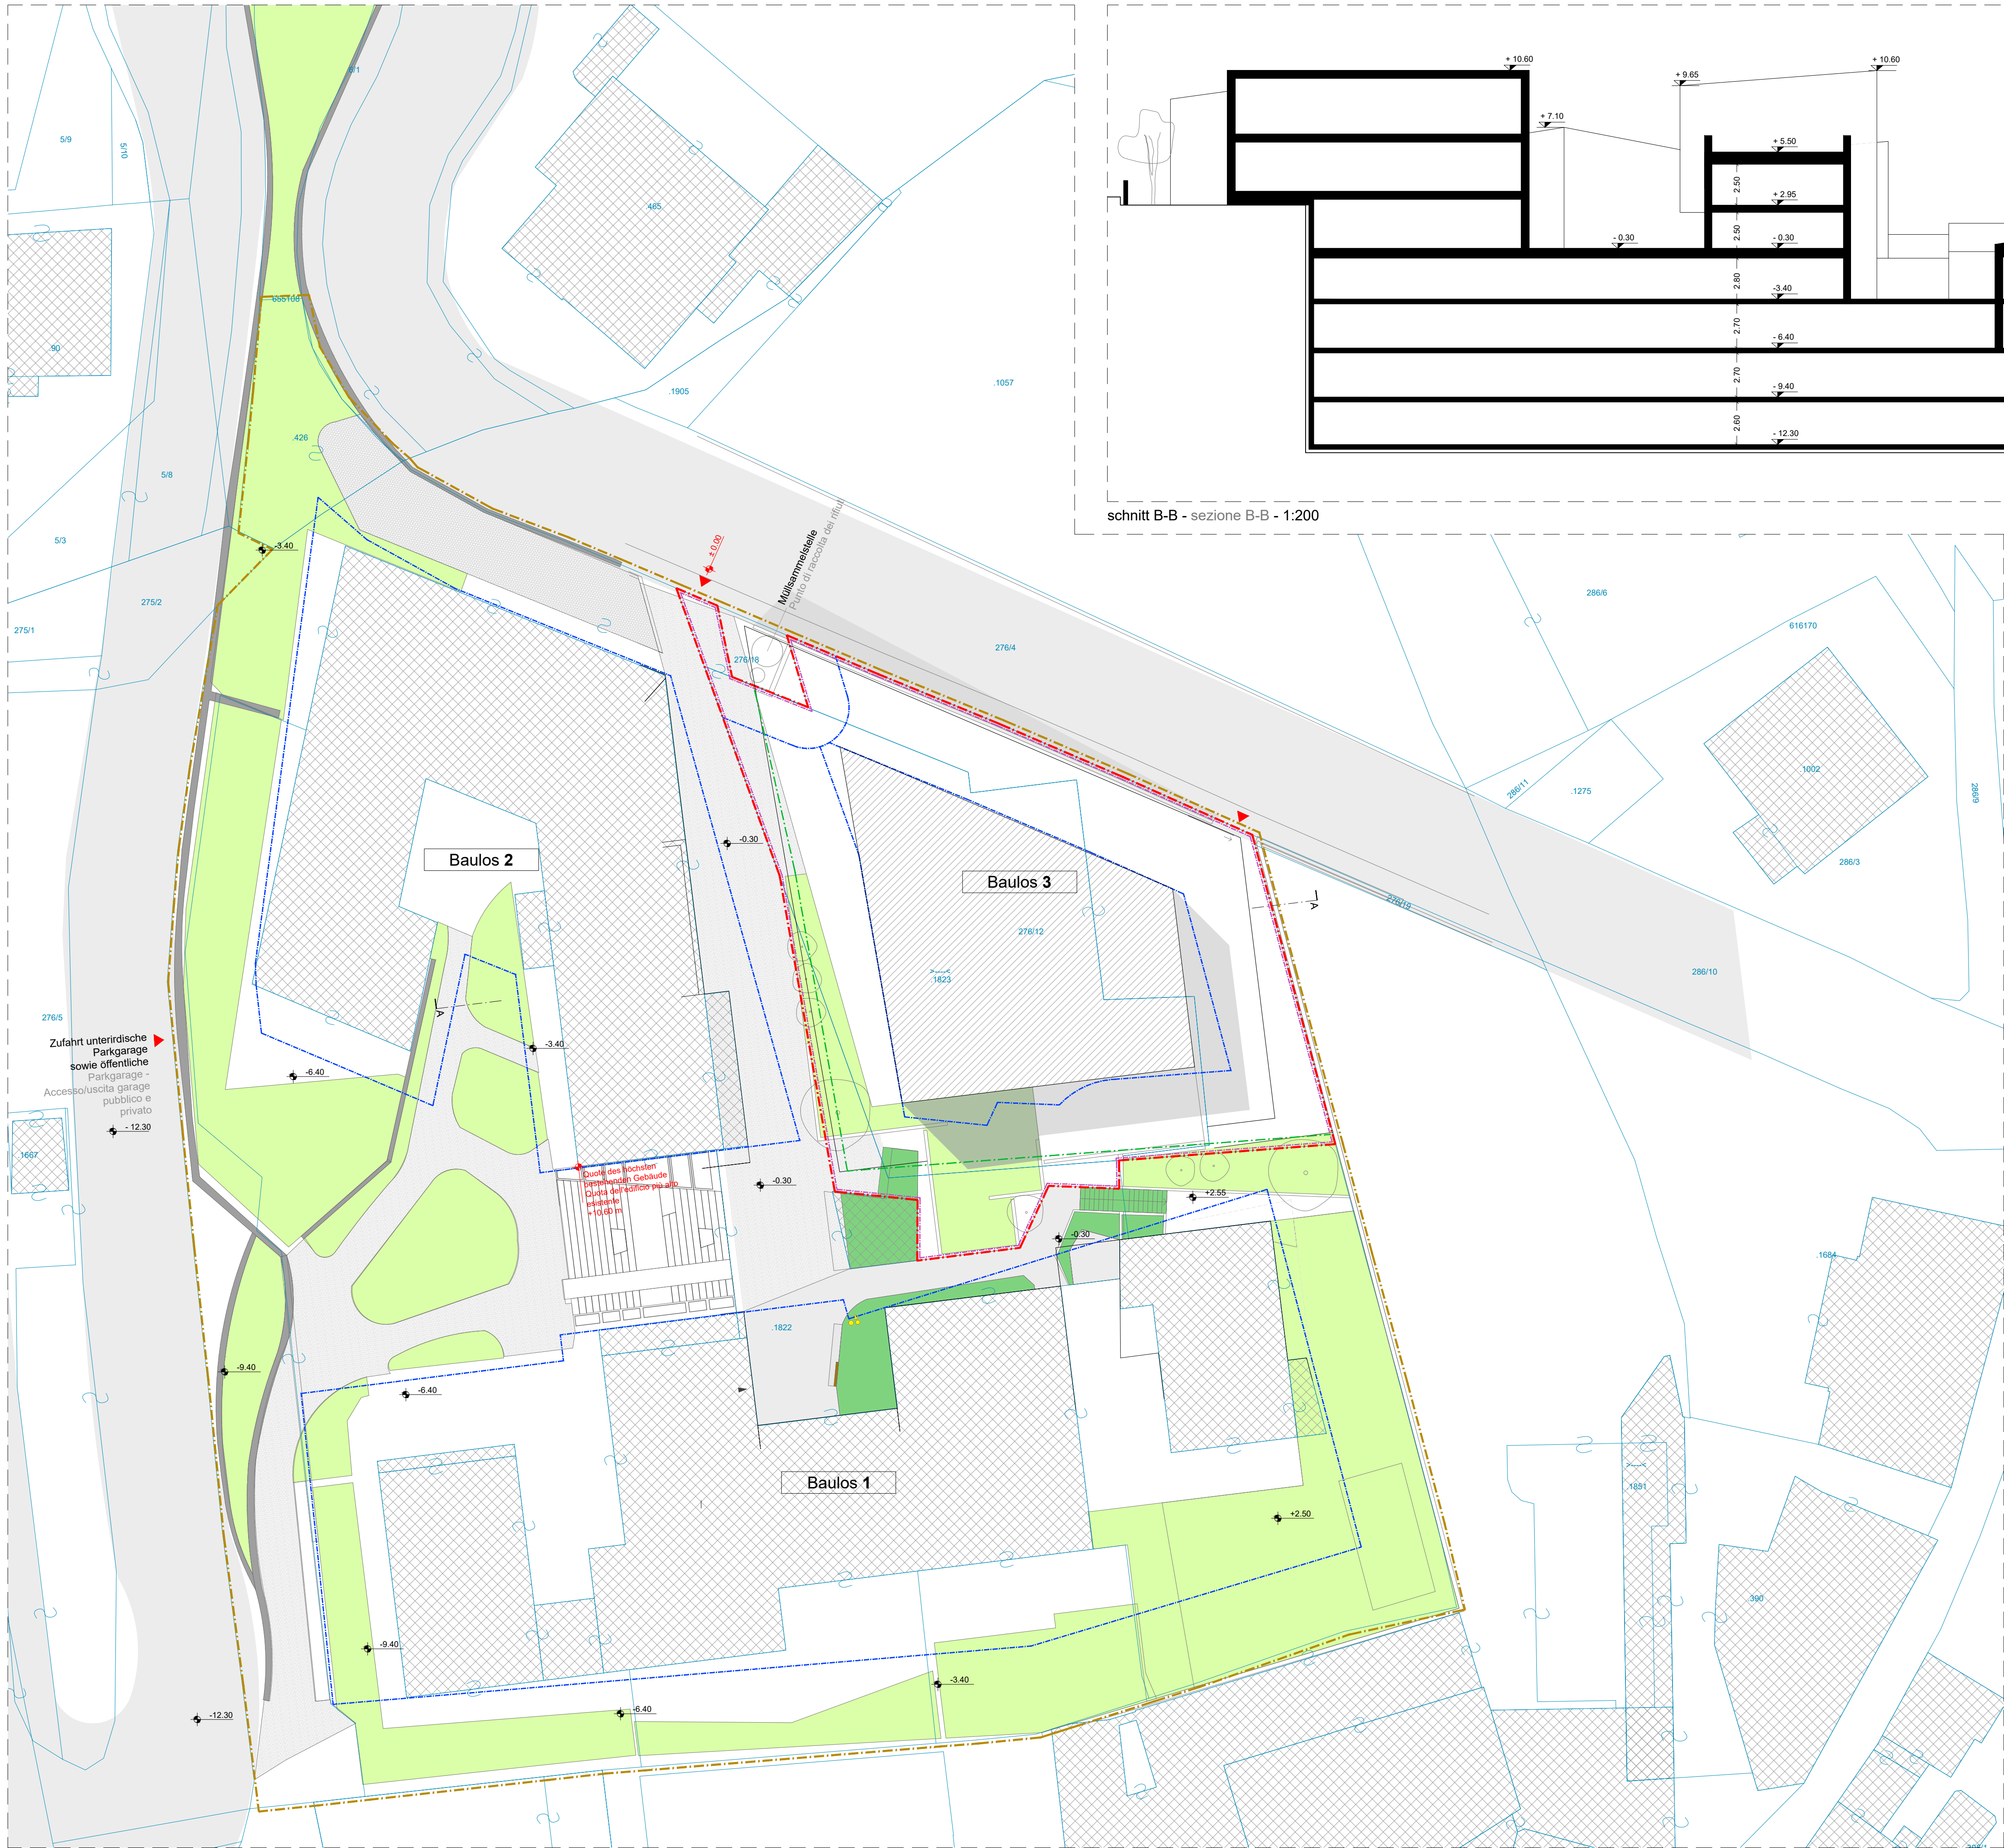

schnitt B-B - sezione B-B - 1:200

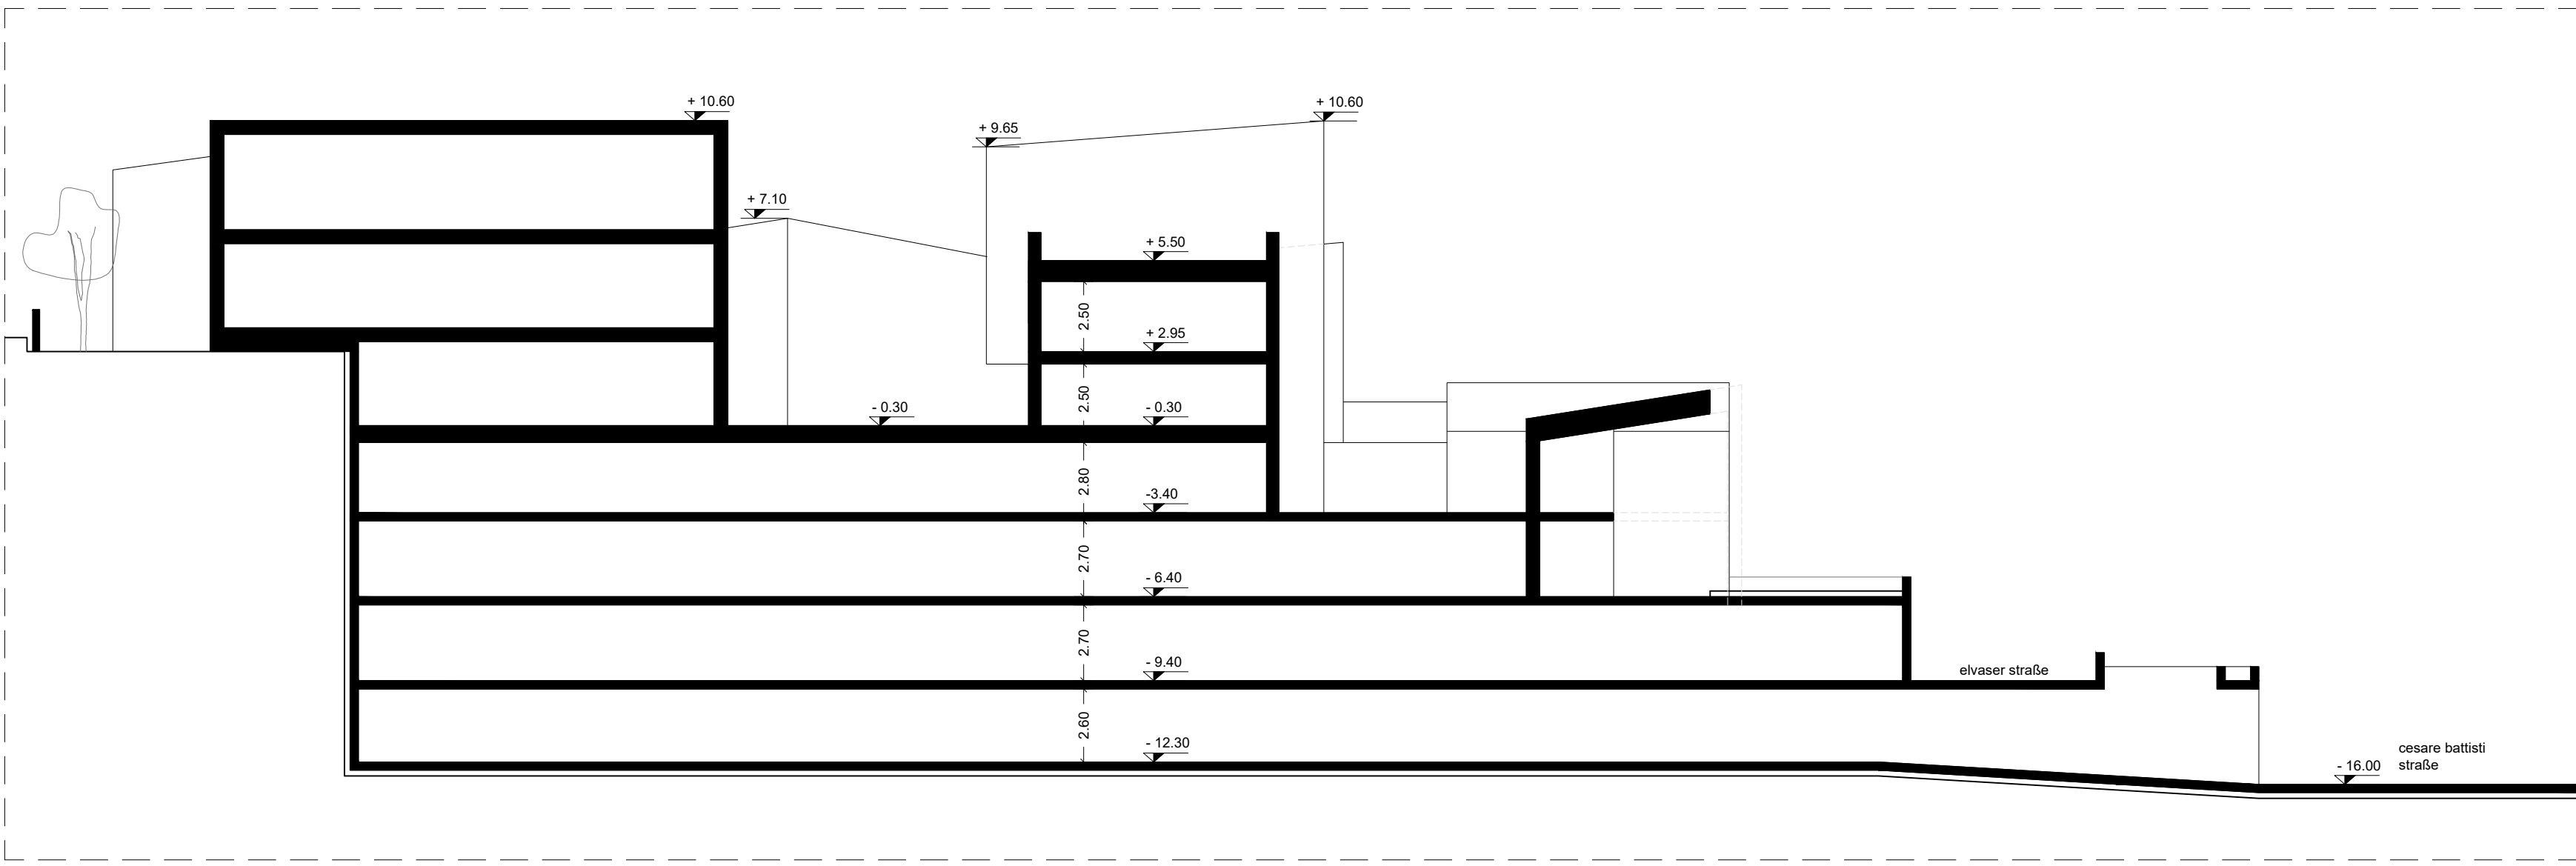

- Zonengrenze Oberegger/Mallepell
confine di zona Oberegger/Mallepell
- Zonengrenze Baulos 3
confine lotto 3
- Baugrenze oberirdisch
limite di edificazione fuori terra
- Baugrenze unterirdisch
limite di edificazione sotterranea
- Baugrenze erdanliegender Stützmauer
limite di edificazione muri contenimento terra
- Bestehende Bauten
edifici esistenti
- Einfahrt
accesso al lotto
- Mappe
mappa
- Nord

gemeinde brixen comune di bressanone
autonome provinz bozen provincia autonoma di bolzano

durchführungsplan piano di attuazione

04

projekt progetto
abänderung des durchführungsplanes für die zone "elvaser straße - oberegger/mallepell"
parzellen: bp. .1822, .1823; gp. 276/12; kg. brixen
modifica del piano di attuazione per la zona "via elvas - oberegger/mallepell"
particelle: p.ed. .1822, .1823; p.f. 276/12; cc bressanone.

planinhalt contenuto
GESTALTUNGSVORSCHLAG
PROPOSTA DI EDIFICAZIONE

massstab scala 1:200
datum data 08-2020

bauherr committente
walter oberegger
39042 brixen bressanone
elvaserstraße 8C via elvas 8C

gerd bergmeister arch
michaela wolf prof arch
architekten
39042 brixen bressanone
schlachthausgasse 3 vicolo macello 3

bergmeisterwolf



+39 0472 801129
ce@bergmeisterwolf.it
rw.bergmeisterwolf.it