


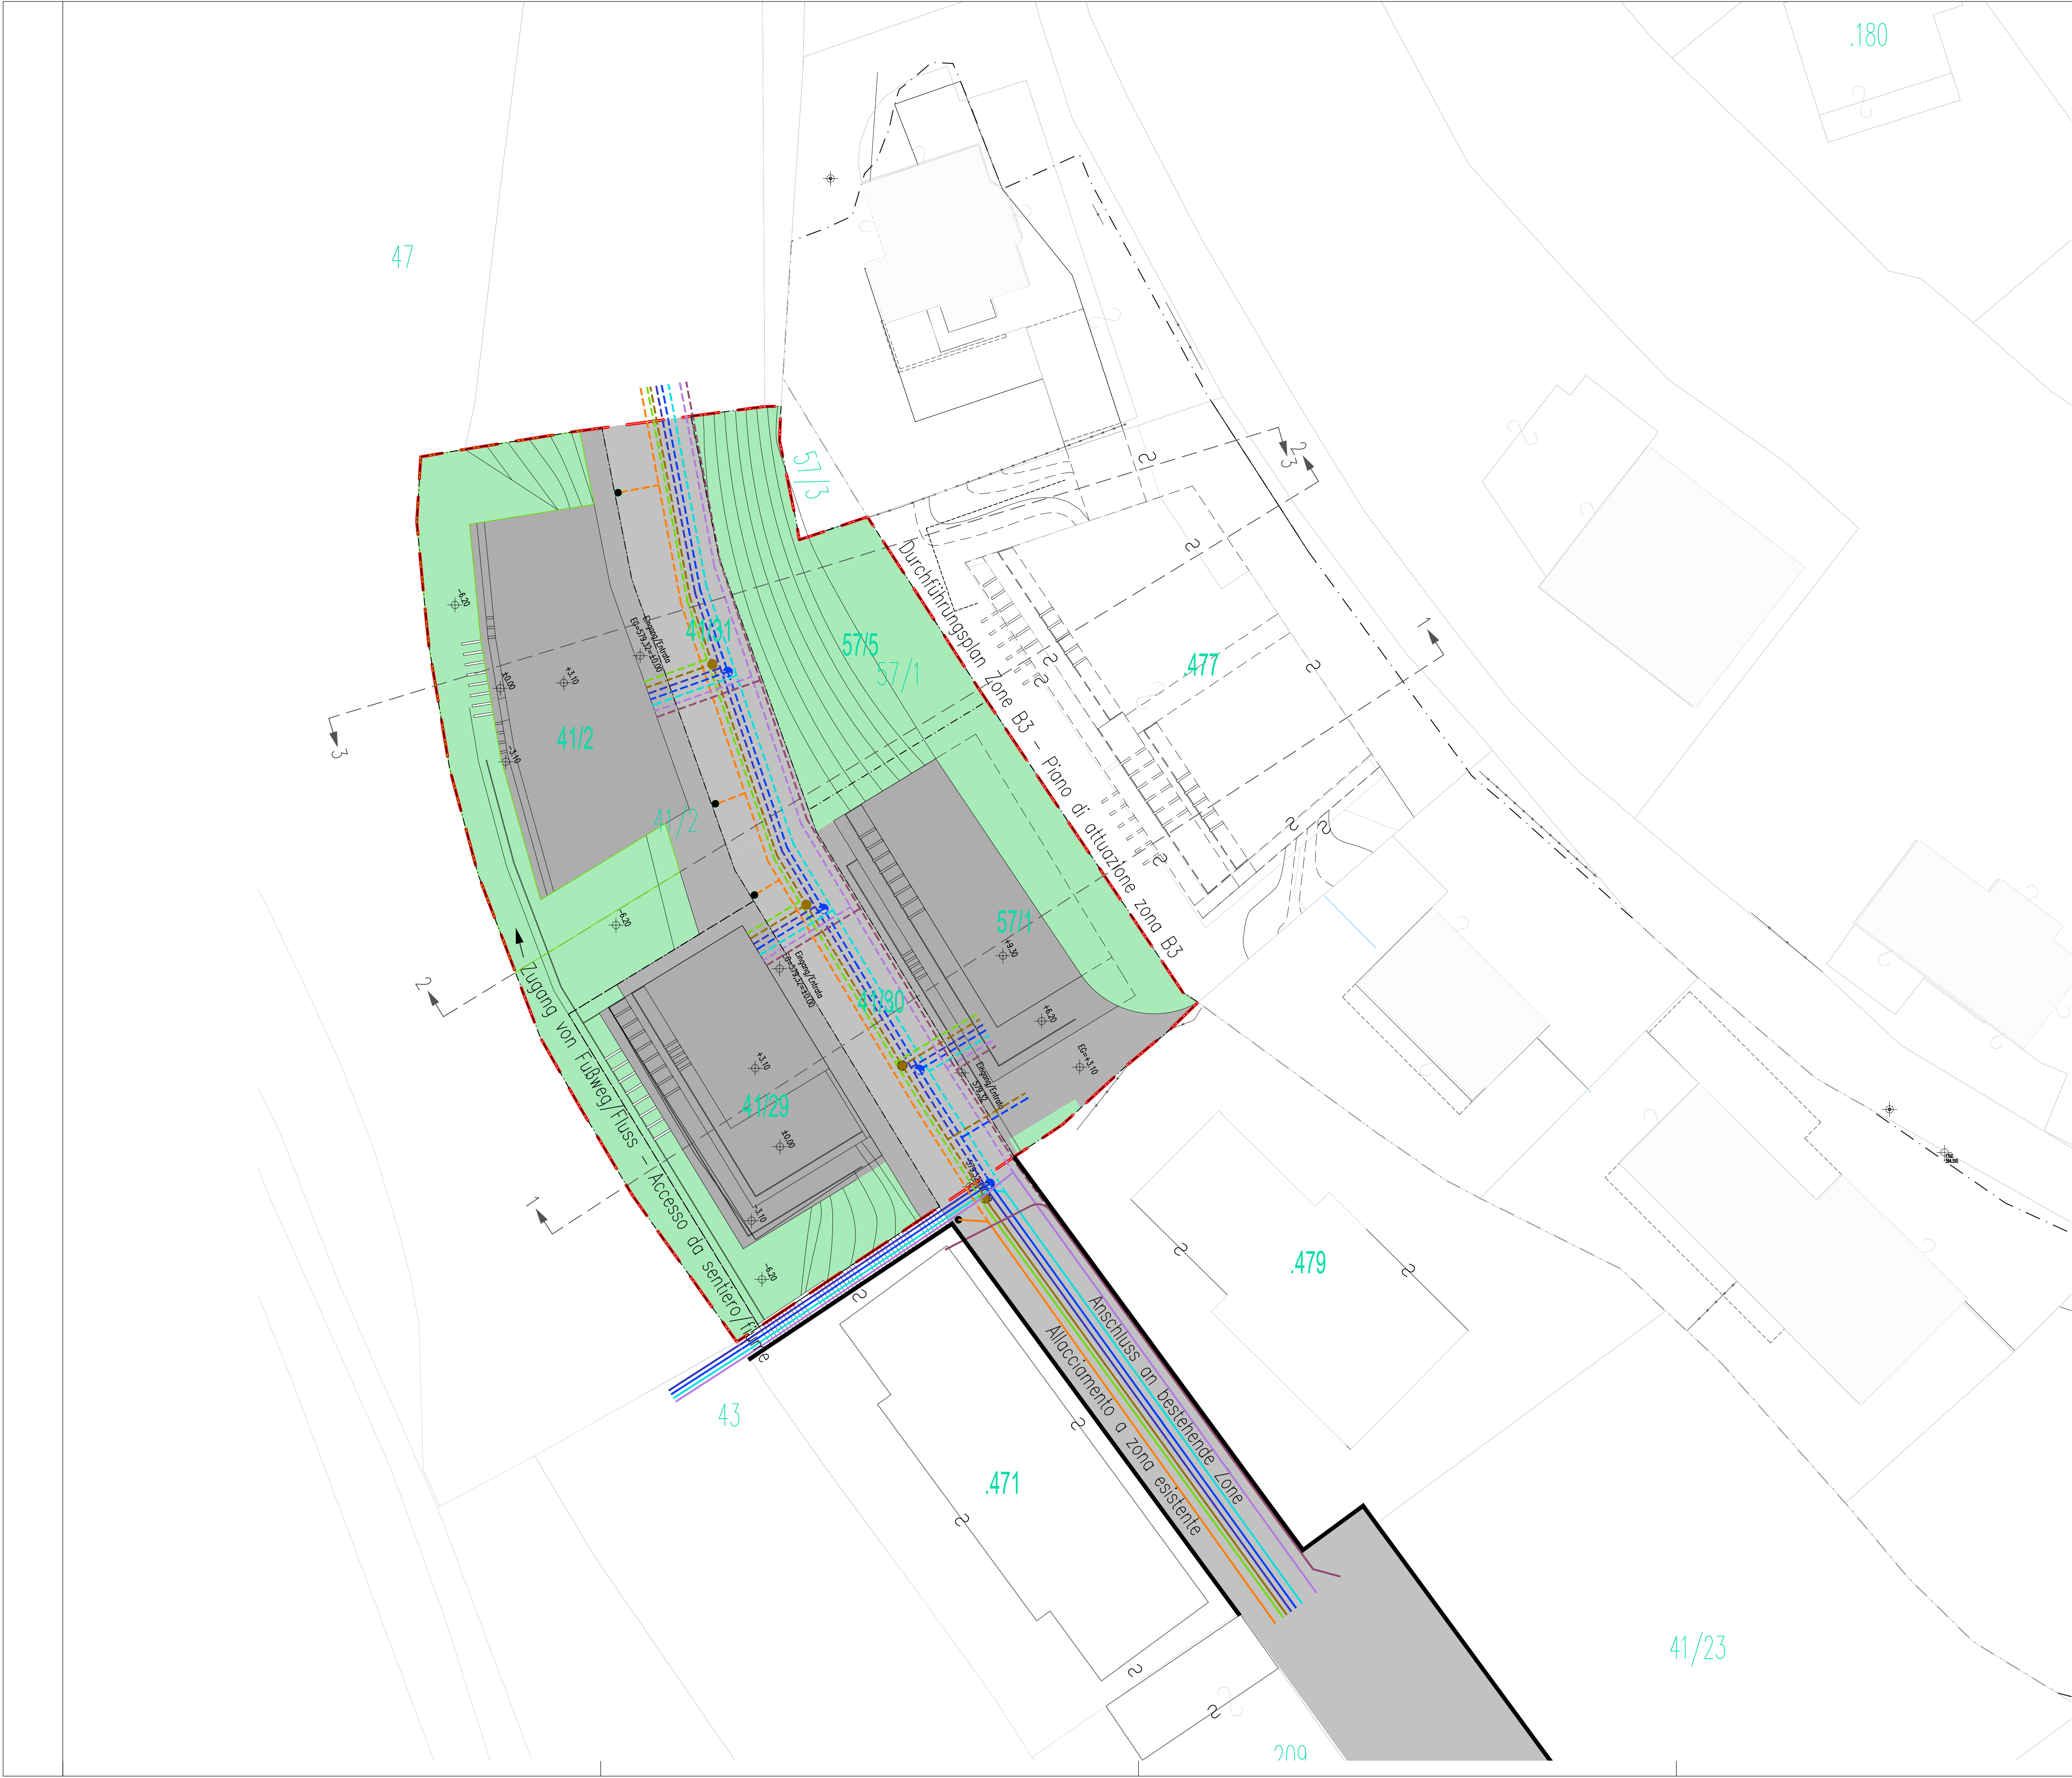

Privates Grün
verde privato

Bebauungsvorschlag
proposta nuova costruzione

Verkehrsfäche - Straße
superficie di transito - strada

Strom - corrente
Bestand - esistente
Neu - nuovo

Begrünungsleitung - tubi di irrigazione
Bestand - esistente
Neu - nuovo

Trinkwasser - acquedotto
Bestand - esistente
Neu - nuovo

Weisswasser - acque bianche
Bestand - esistente
Neu - nuovo

Fernwärme - Teleriscaldamento
Bestand - esistente
Neu - nuovo

Schwarzwasser - acque nere
Bestand - esistente
Neu - nuovo

Telefon - telefono
Bestand - esistente
Neu - nuovo

Straßenbeleuchtung - illuminazione stradale
Bestand - esistente
Neu - nuovo

Höhenkoten
quote altimetriche

Bemessung
quotature

Norden
nord

6.00

+652.00

Gemeinde Brixen
Autonome Provinz Bozen

Comune di Bressanone
Provincia autonoma di Bolzano

Dejaco + Partner

Arch. Ralf Dejaco, Arch. Alexander Burger
I - 39042 Brixen / Bressanone
Burghriedengasse 1 / Via Castelliere 1
MwSt-Nr. / P. IVA: 02895870216
TEL: +39 0472 / 977 200
FAX: +39 0472 / 977 202
e-mail: info@dejaco-partner.it
http://www.dejaco-partner.it

Bauherr / Committente

Vinea Cooperativa
Burghriedengasse 1
39042 Brixen

Projekt / Progetto
Änderung Durchführungsplan Zone C2
"Landwirt 5"
Cambiamento al piano di attuazione
della zona C2 "Landwirt 5"

BEREINIGT
STATO FINALE

Unterschrift Bauherr/ Firma del committente:

G.P. / P.F.
57/1 41/29 57/5
41/31 41/2
Planinhalt / Contenuto

B.P. / P.ED.

K.G. / C.C.
ELVAS

Unterschrift Planer/ Firma del progettista:

Datum/data
19.06.2020

Bem. / annot.
a
b
c
d
e

gez./disegn.
ab

gepr./appr.
rd

DF.00.E1.BR.03

File name: M:\2436 Goller DFPL Huber\1\4 Einreichung\4.1-Projektunterlagen Architekt\4.1.2-Durchführungsplan\Revit\20160804_2436 - DP Landwirt

Projektnr. Prog.no.: 2437