




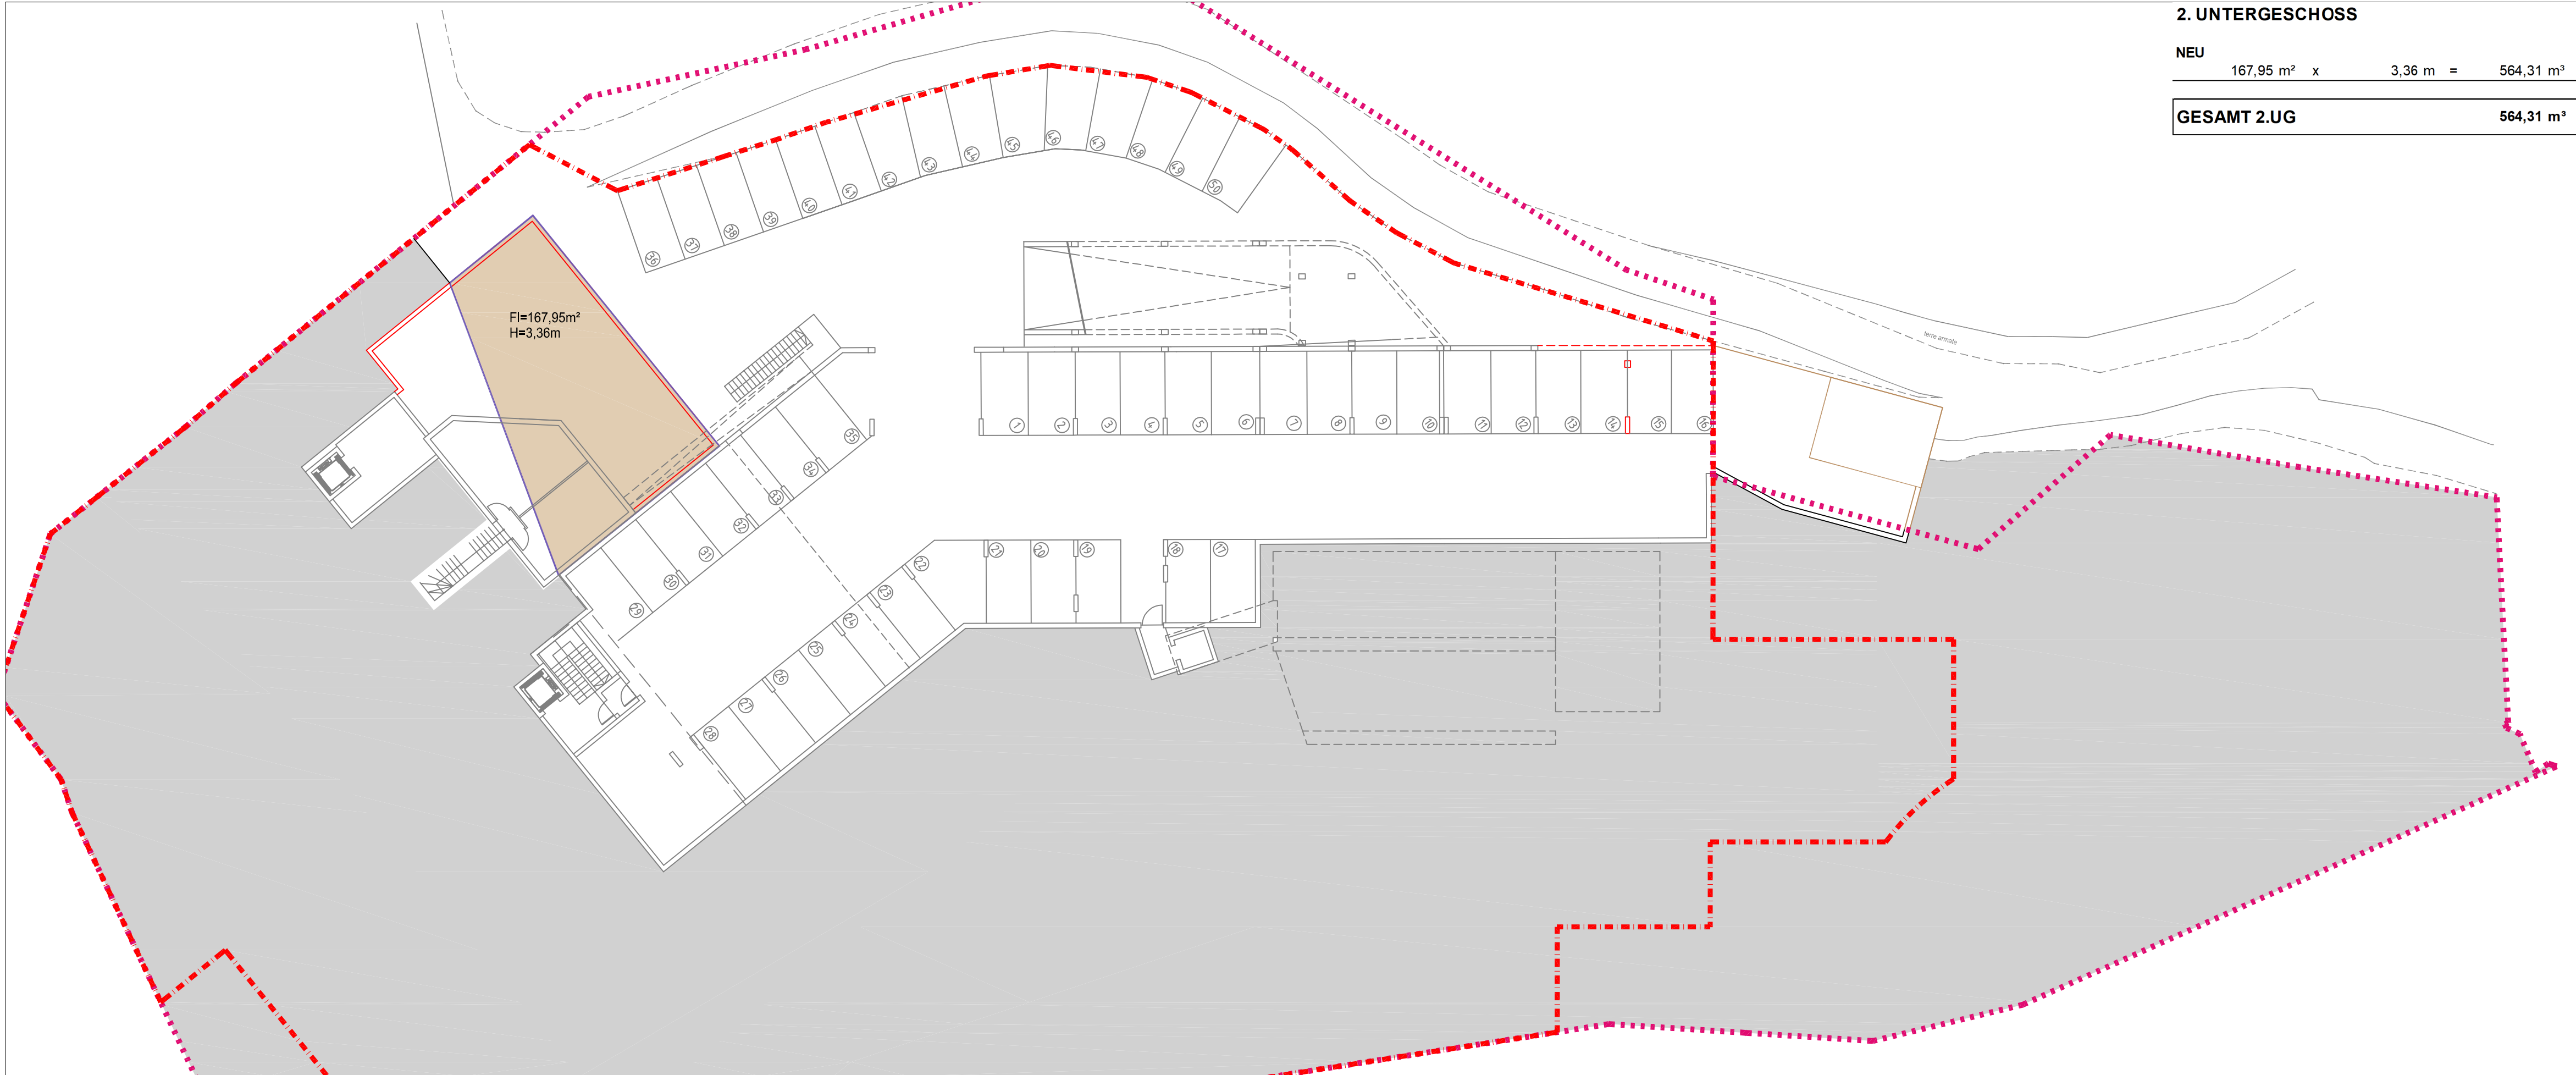


2. UNTERGESCHOSS				
NEU	187,95 m²	x	3,36 m	= 664,31 m³
GESAMT 2.UG	664,31 m³			

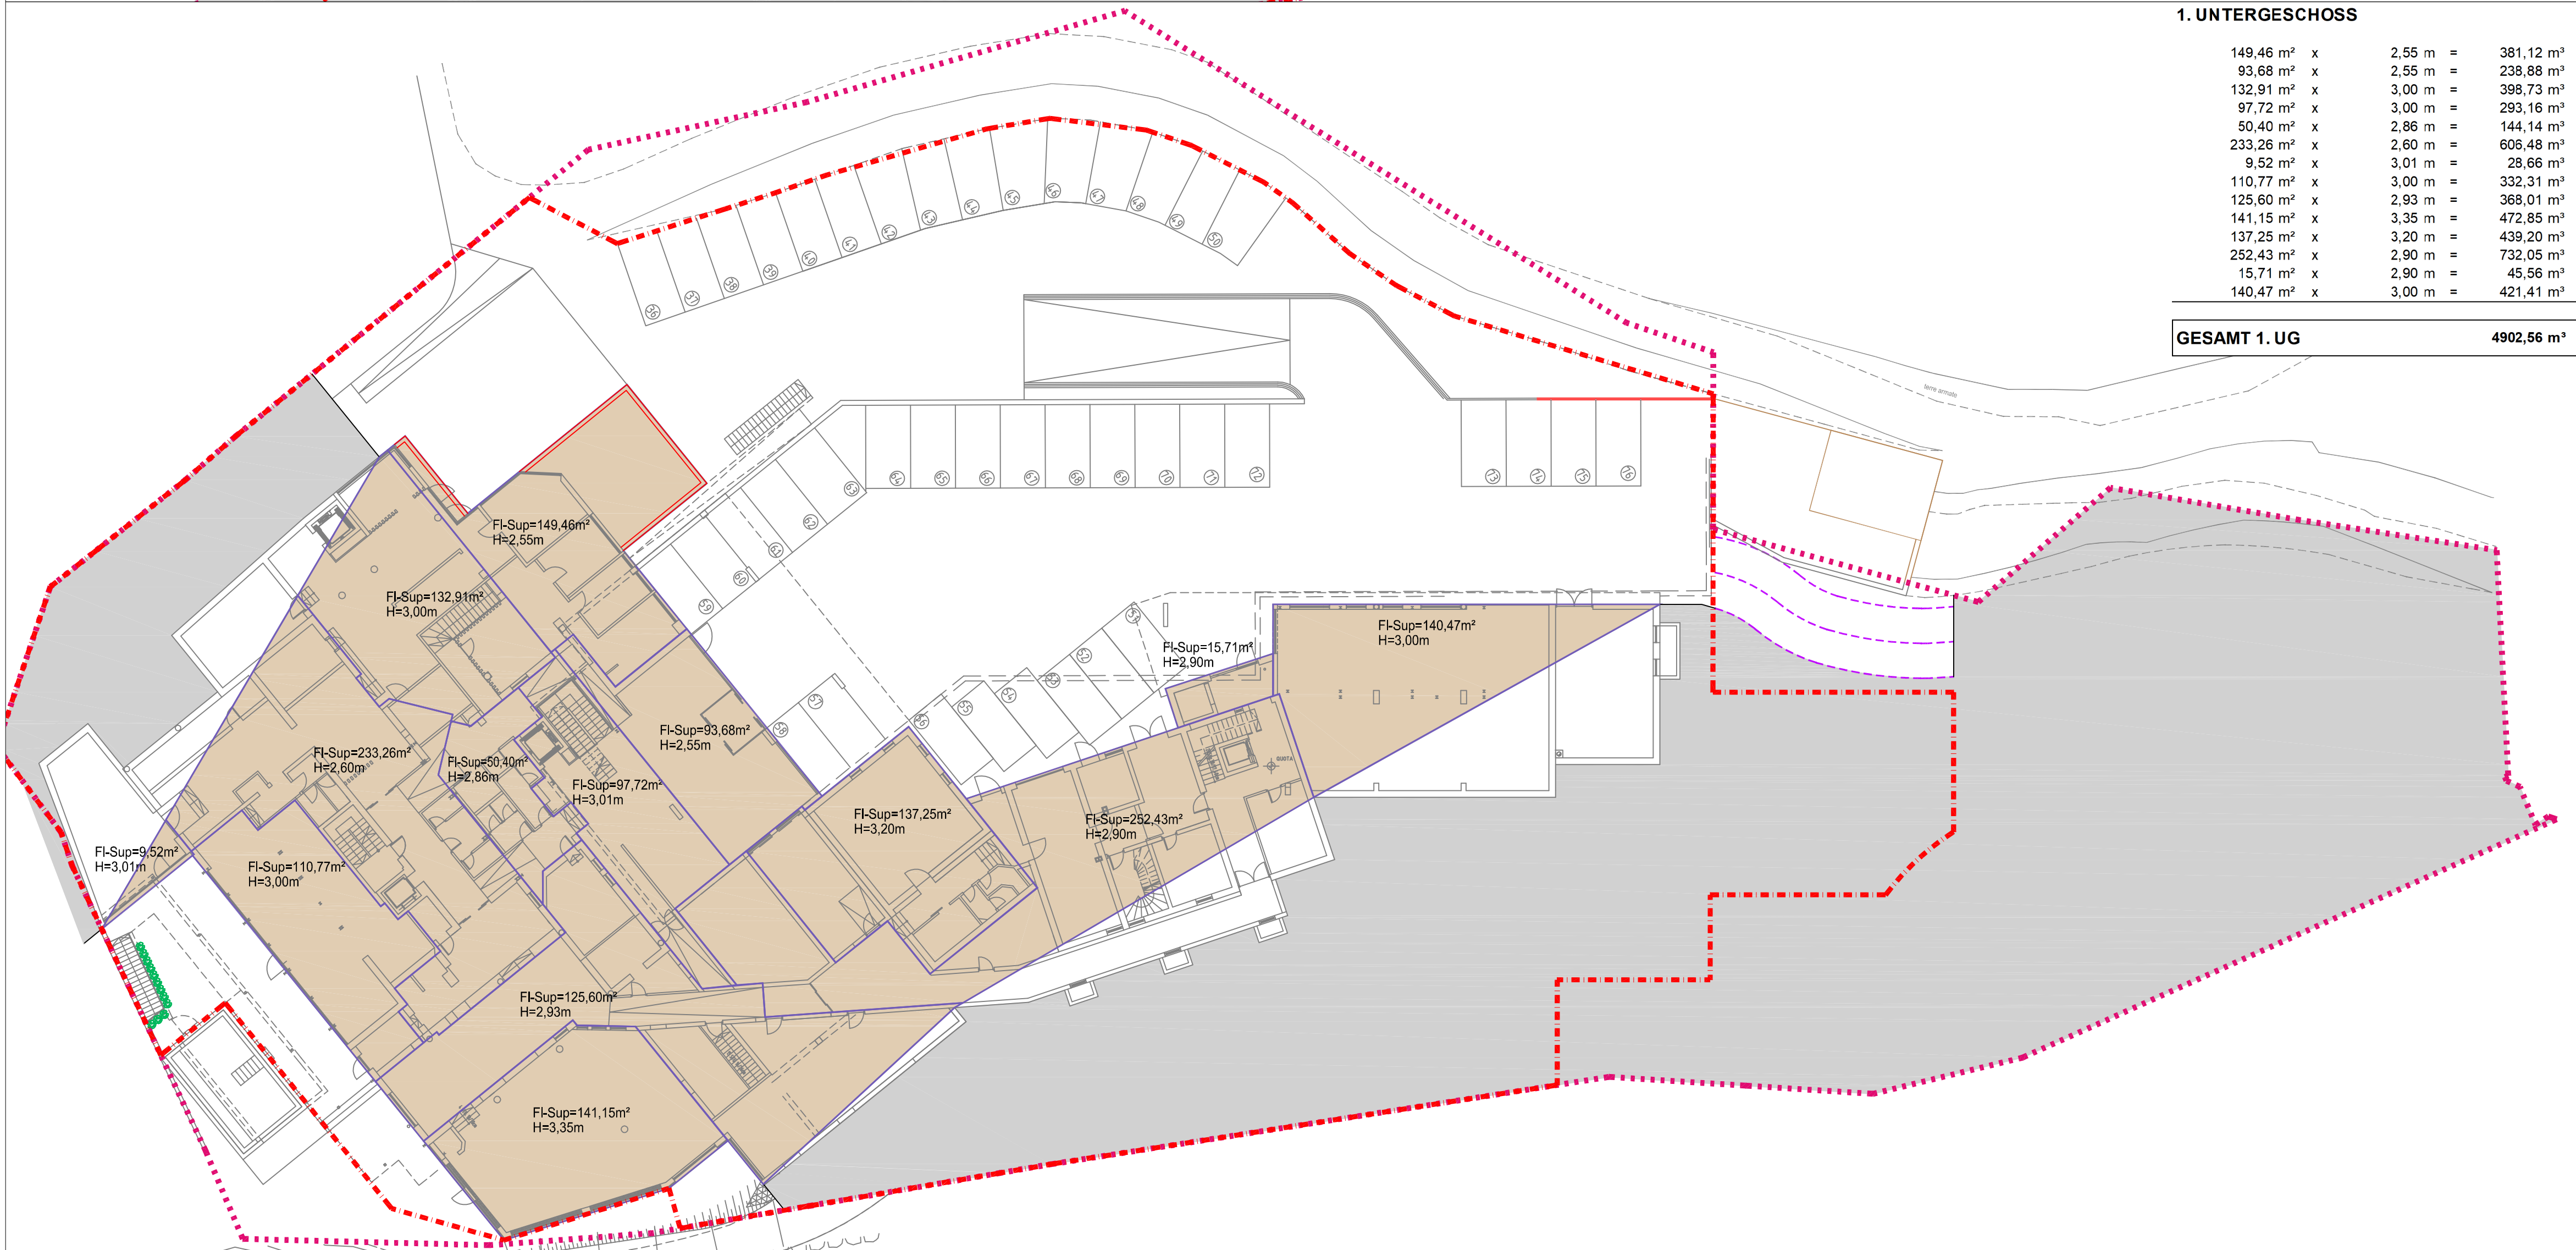


1. UNTERGESCHOSS				
NEU	149,46 m²	x	2,55 m	= 381,12 m³
GESAMT 1.UG	4902,96 m³			

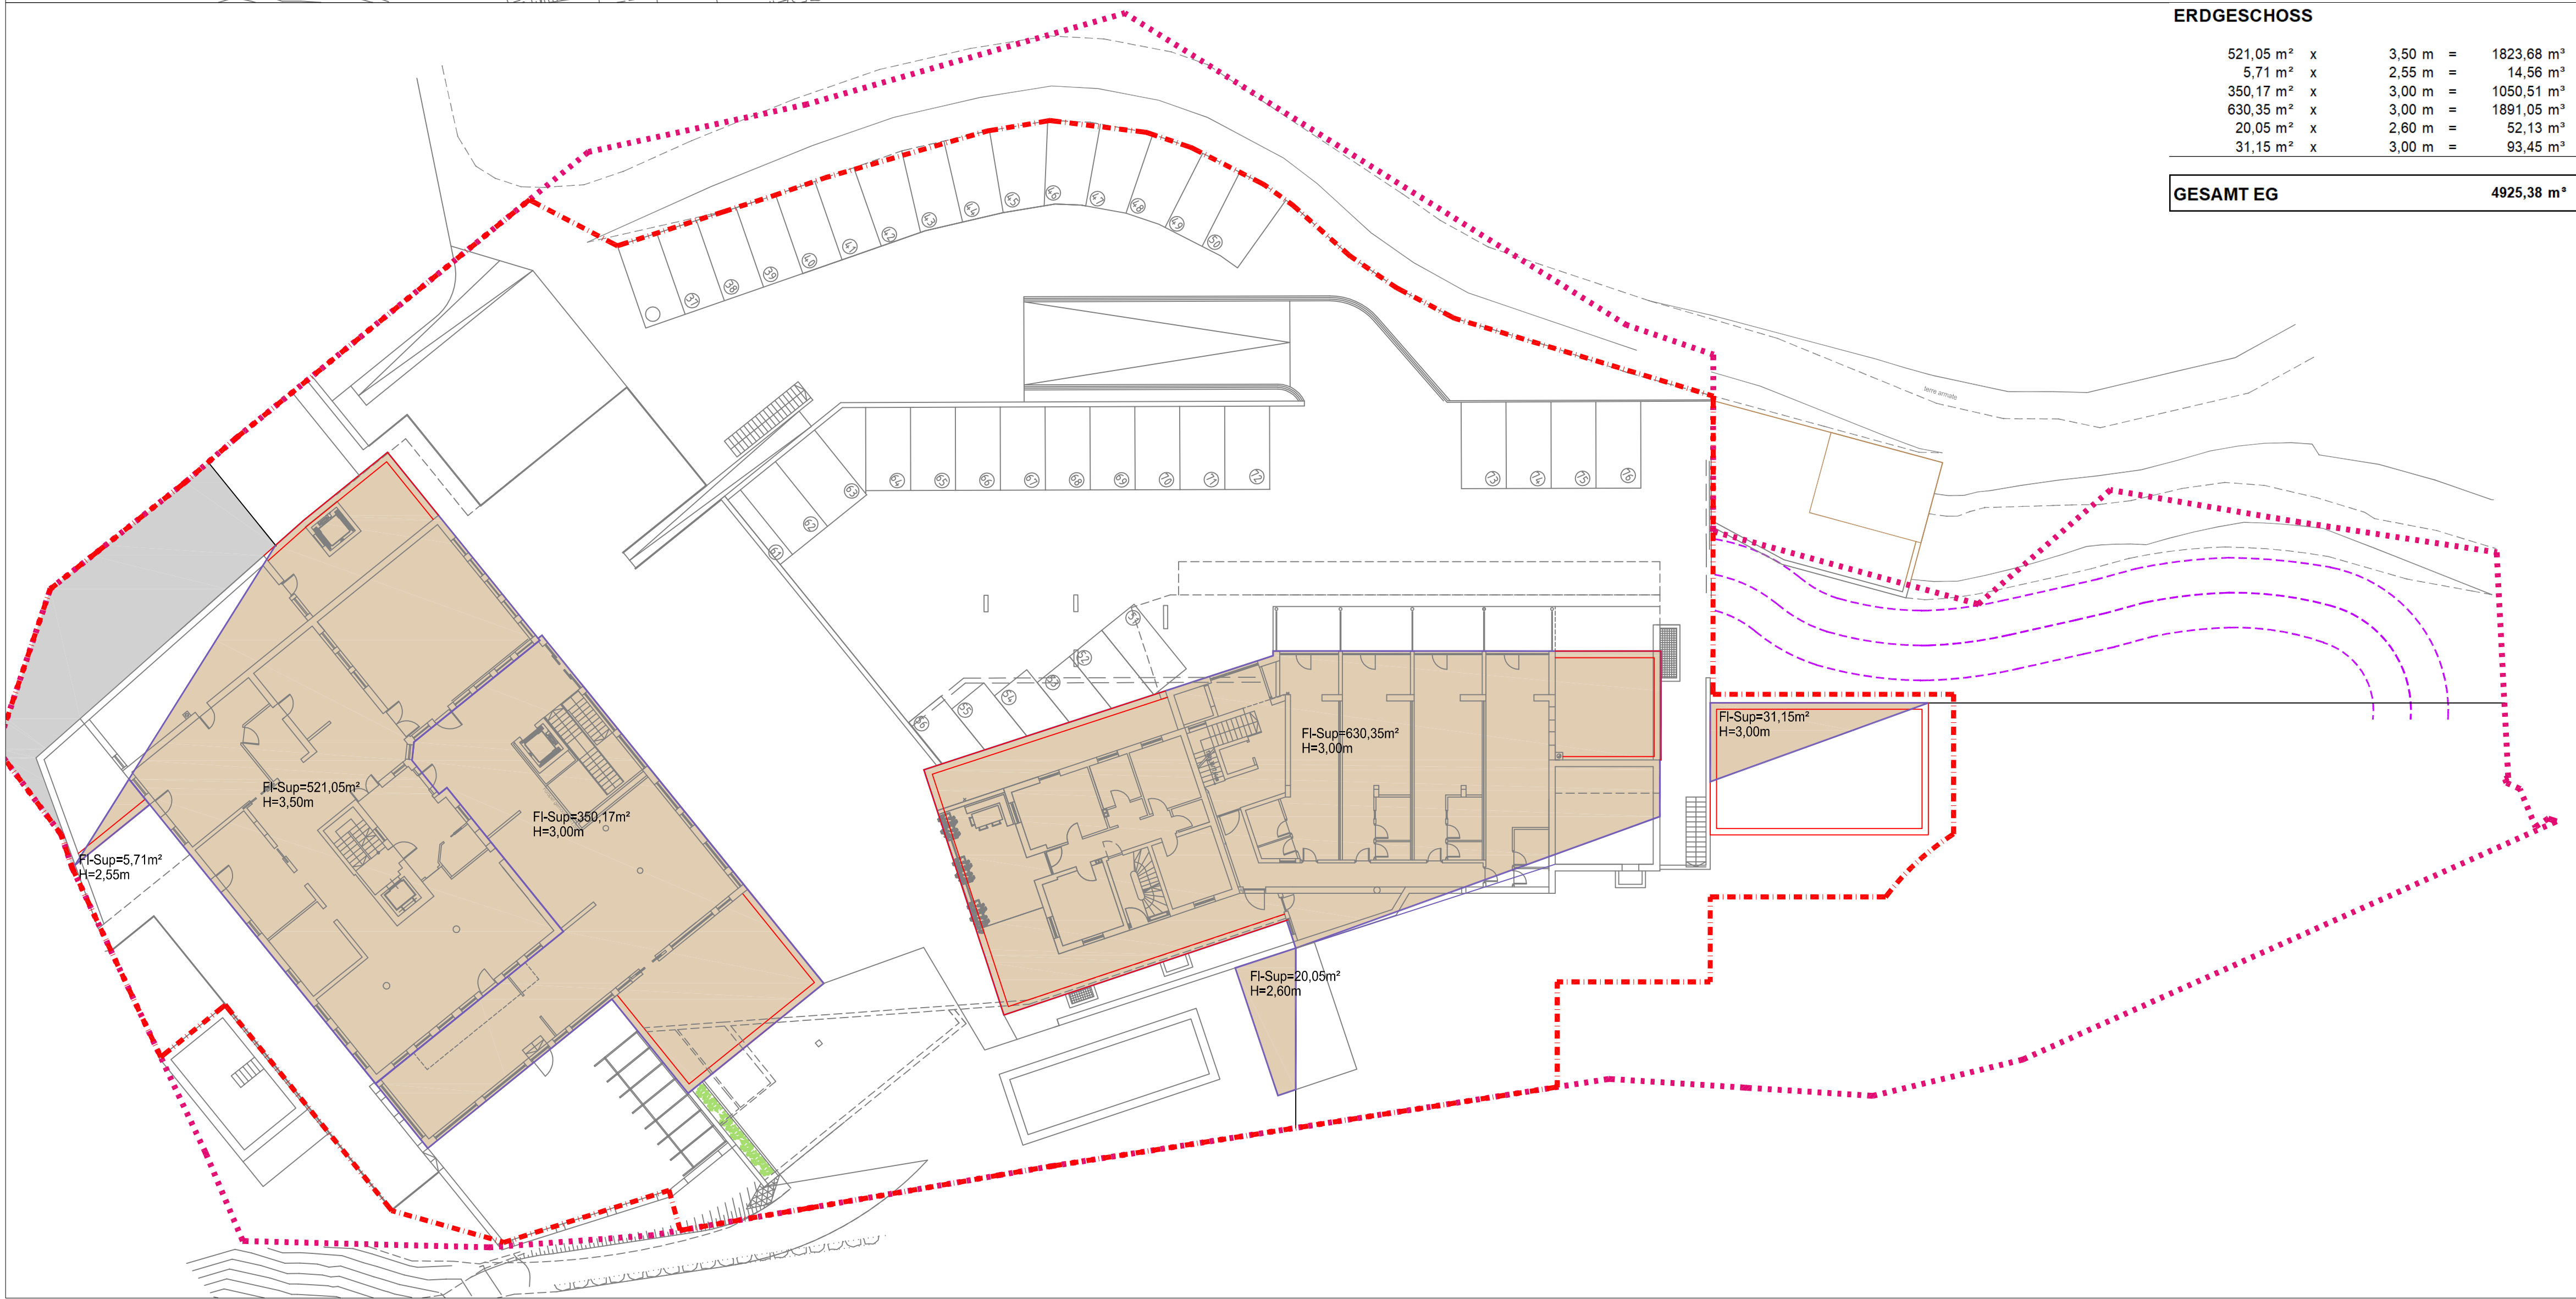


ERDGESCHOSS				
NEU	521,05 m²	x	3,50 m	= 1823,68 m³
GESAMT EG	4825,38 m³			

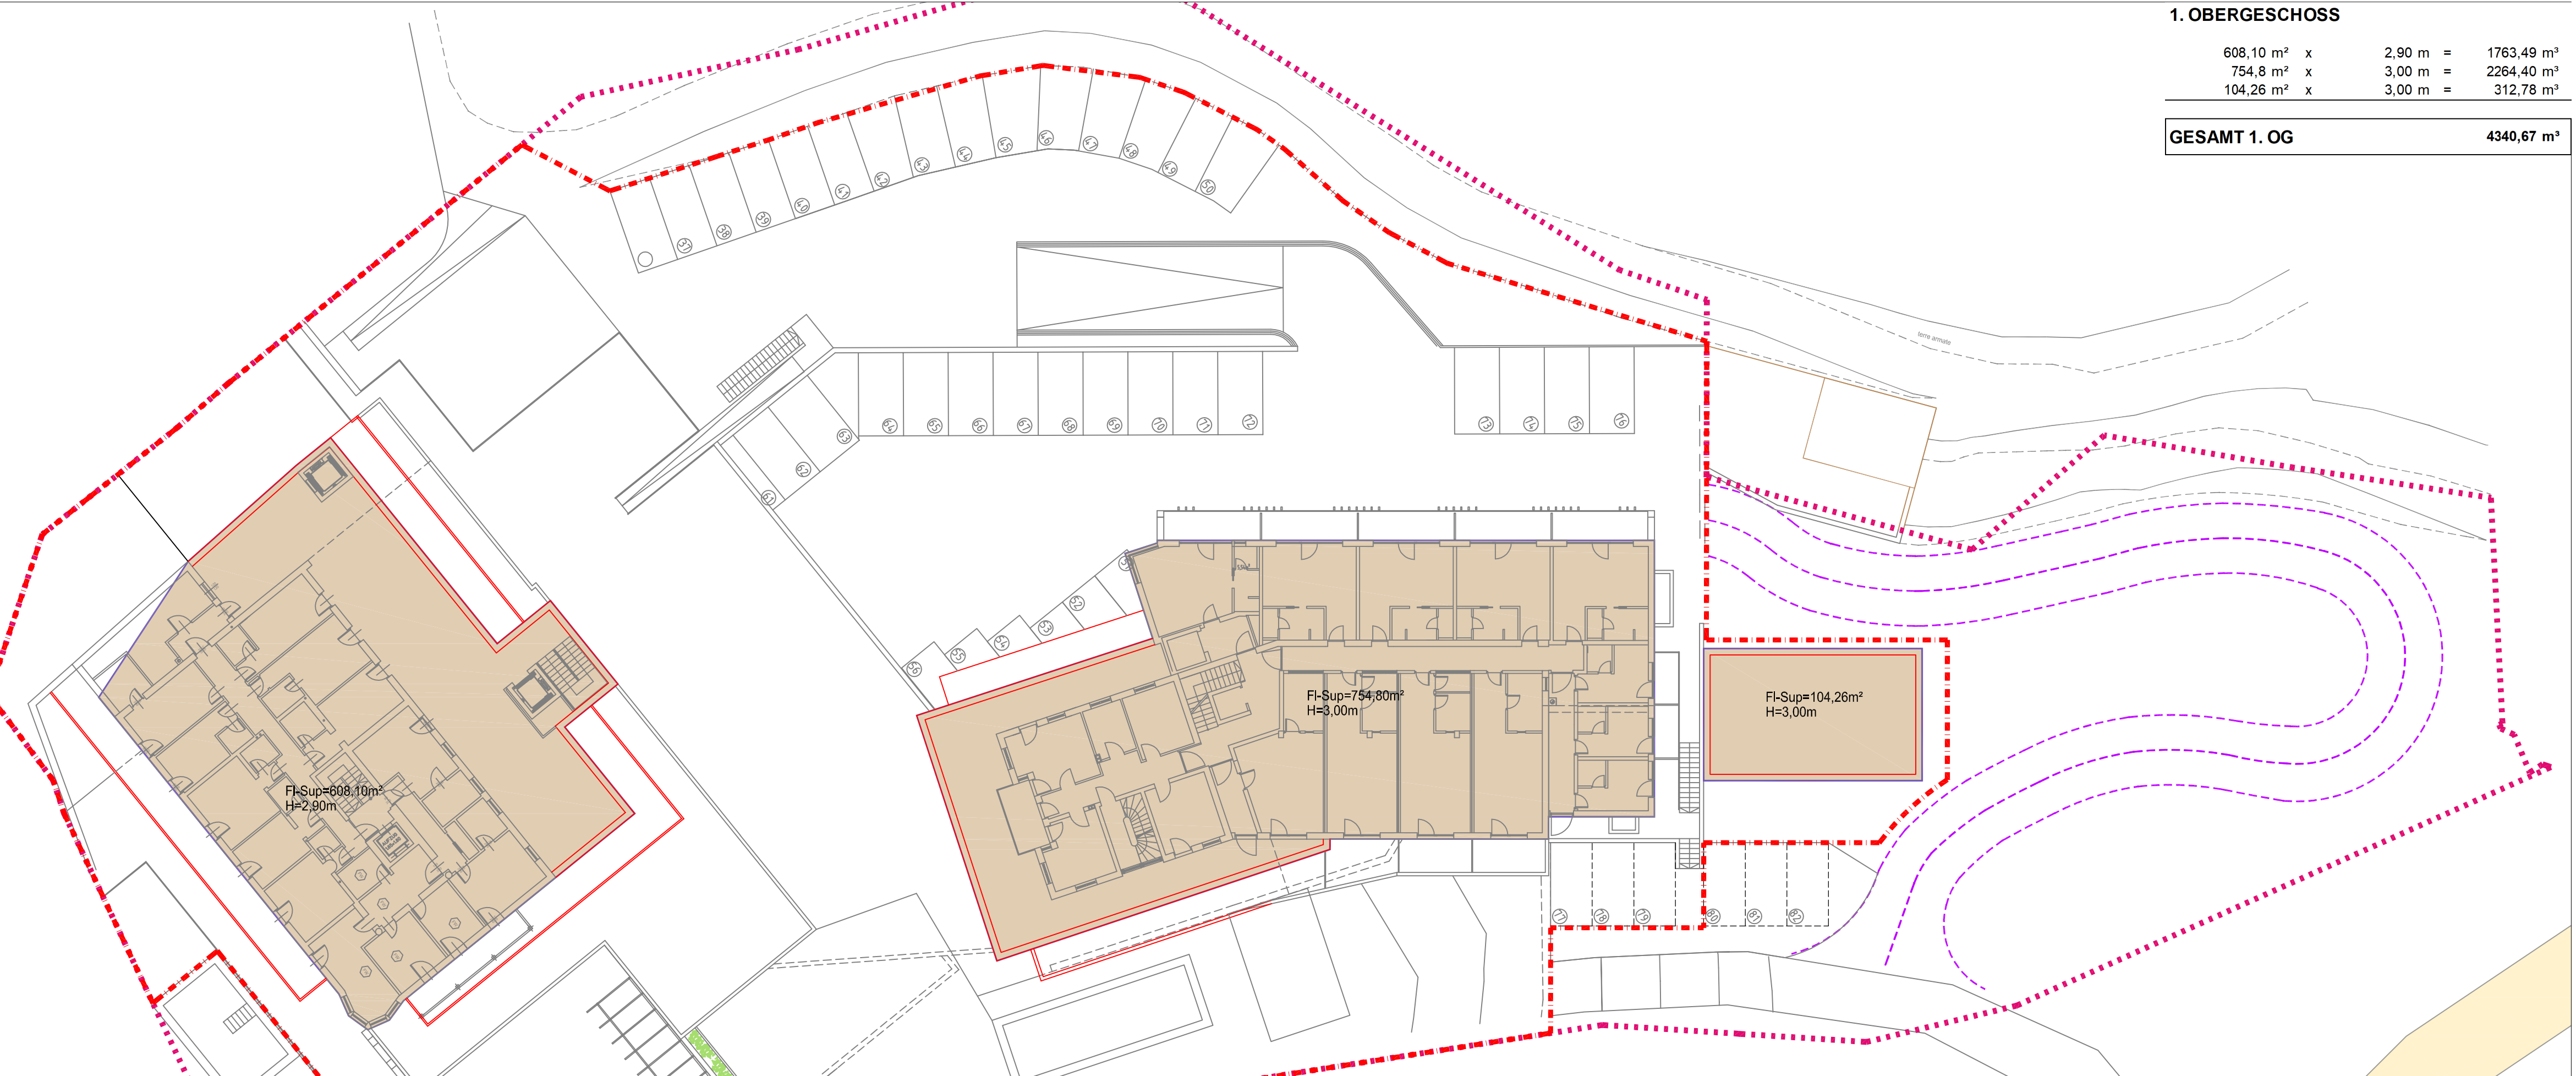

1. OBERGESCHOSS				
NEU	608,10 m²	x	2,90 m	= 1763,49 m³
GESAMT 1.OG	4340,67 m³			

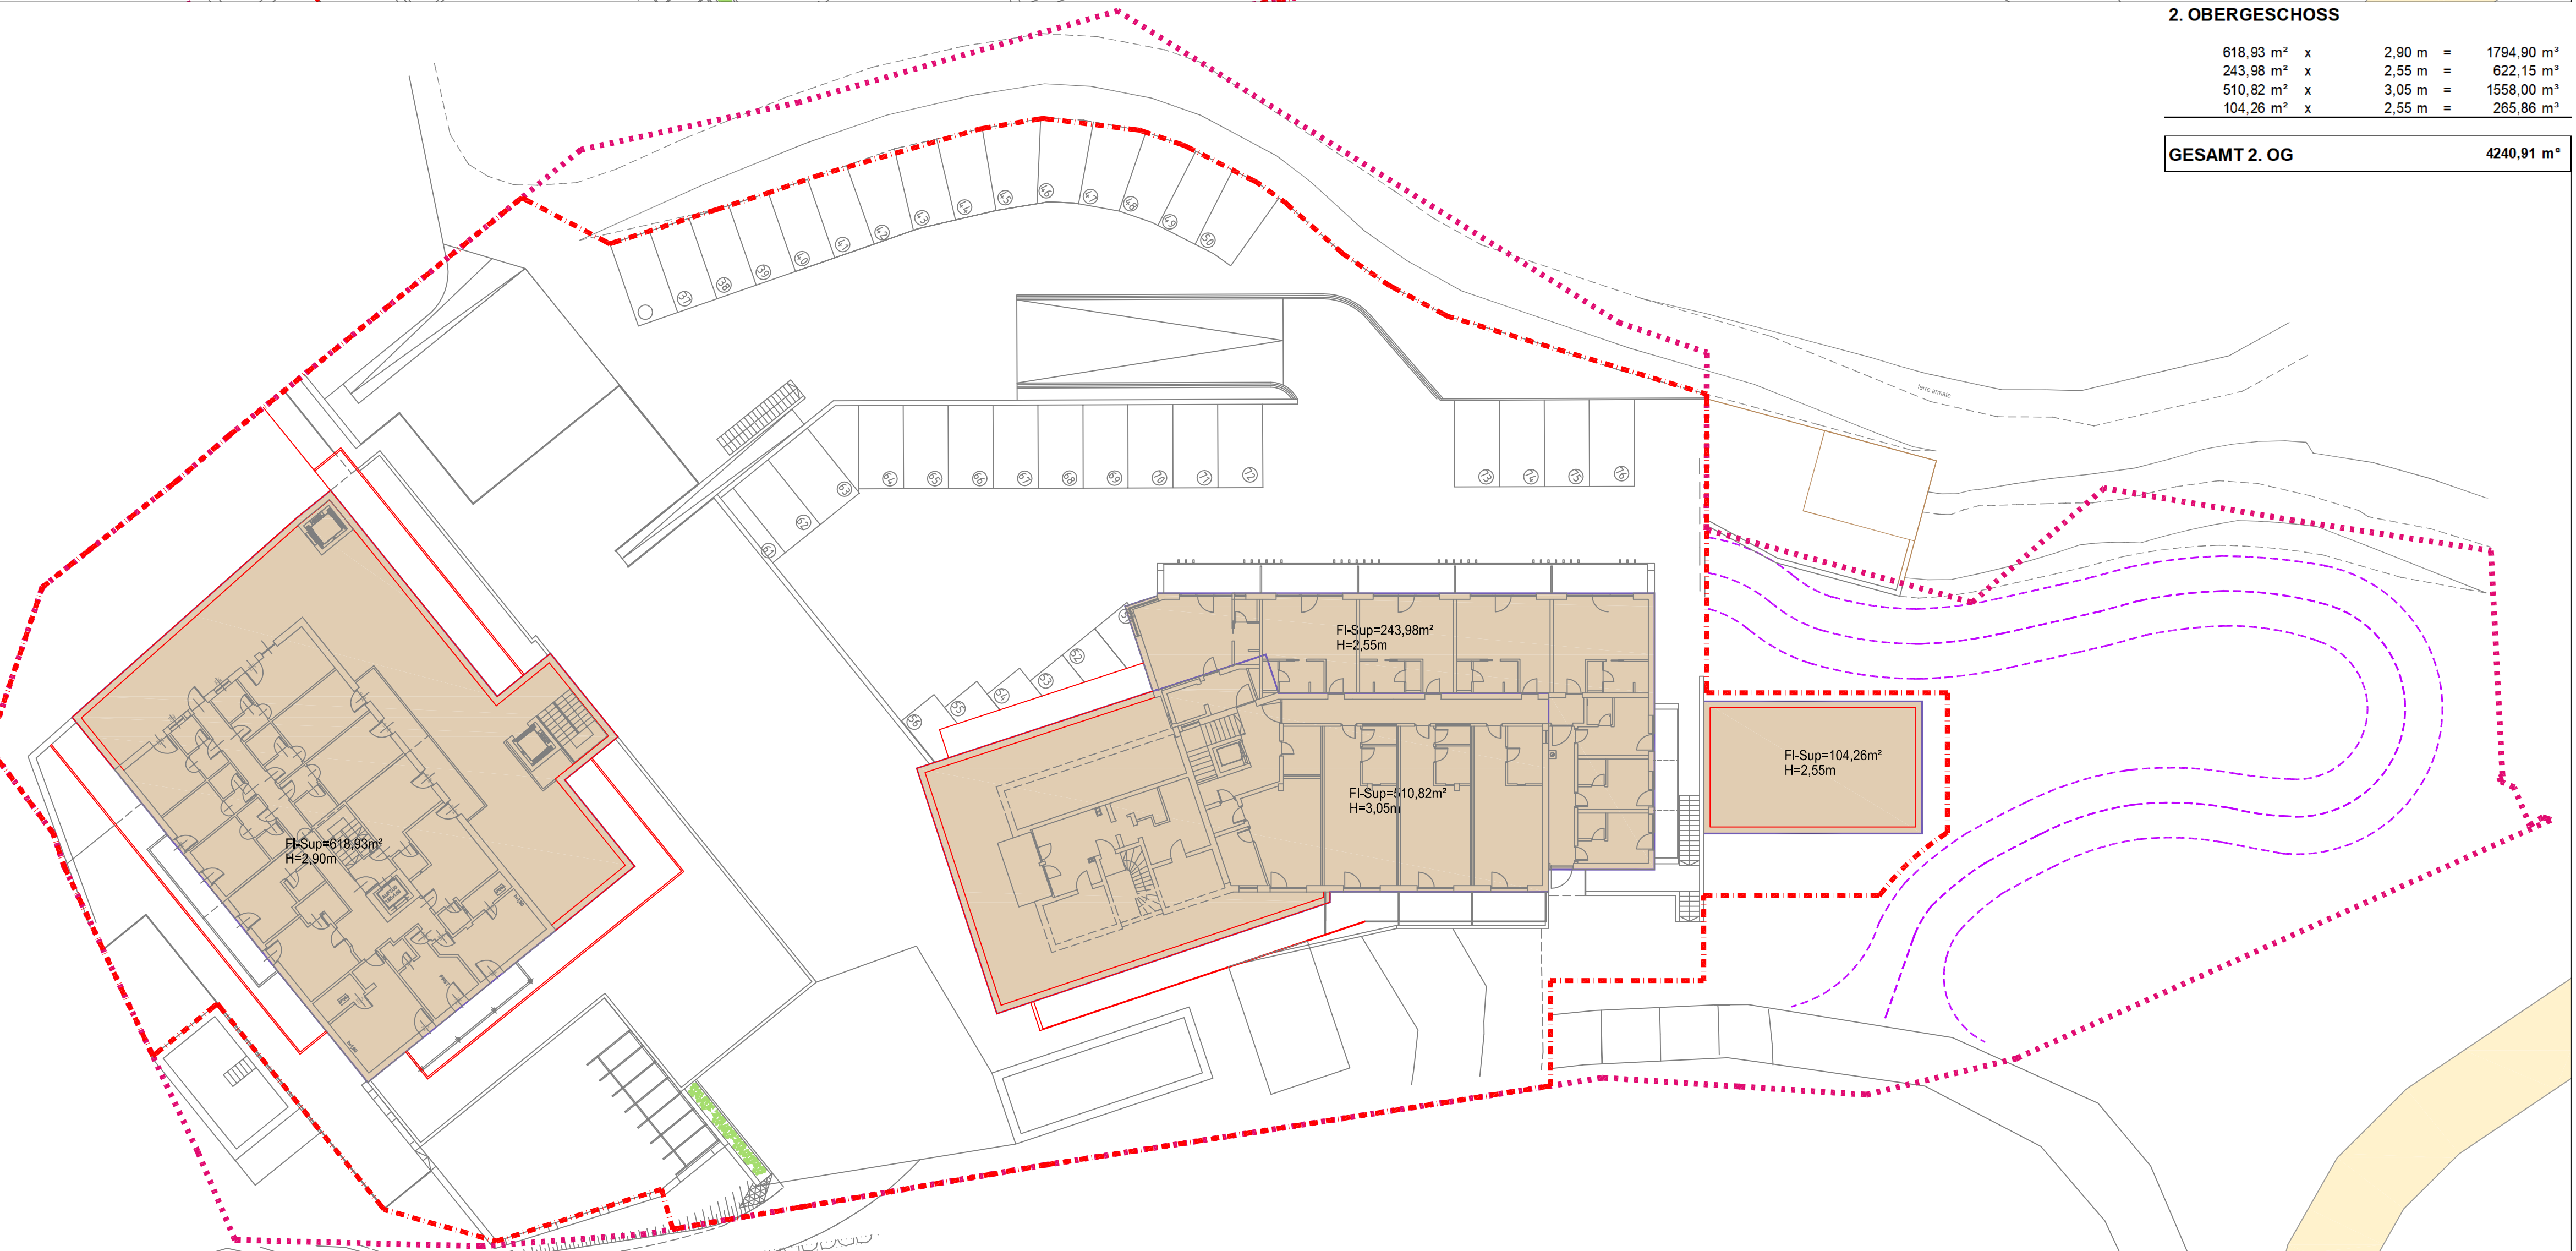

2. OBERGESCHOSS				
NEU	618,92 m²	x	2,90 m	= 1794,90 m³
GESAMT 2.OG	4240,91 m³			

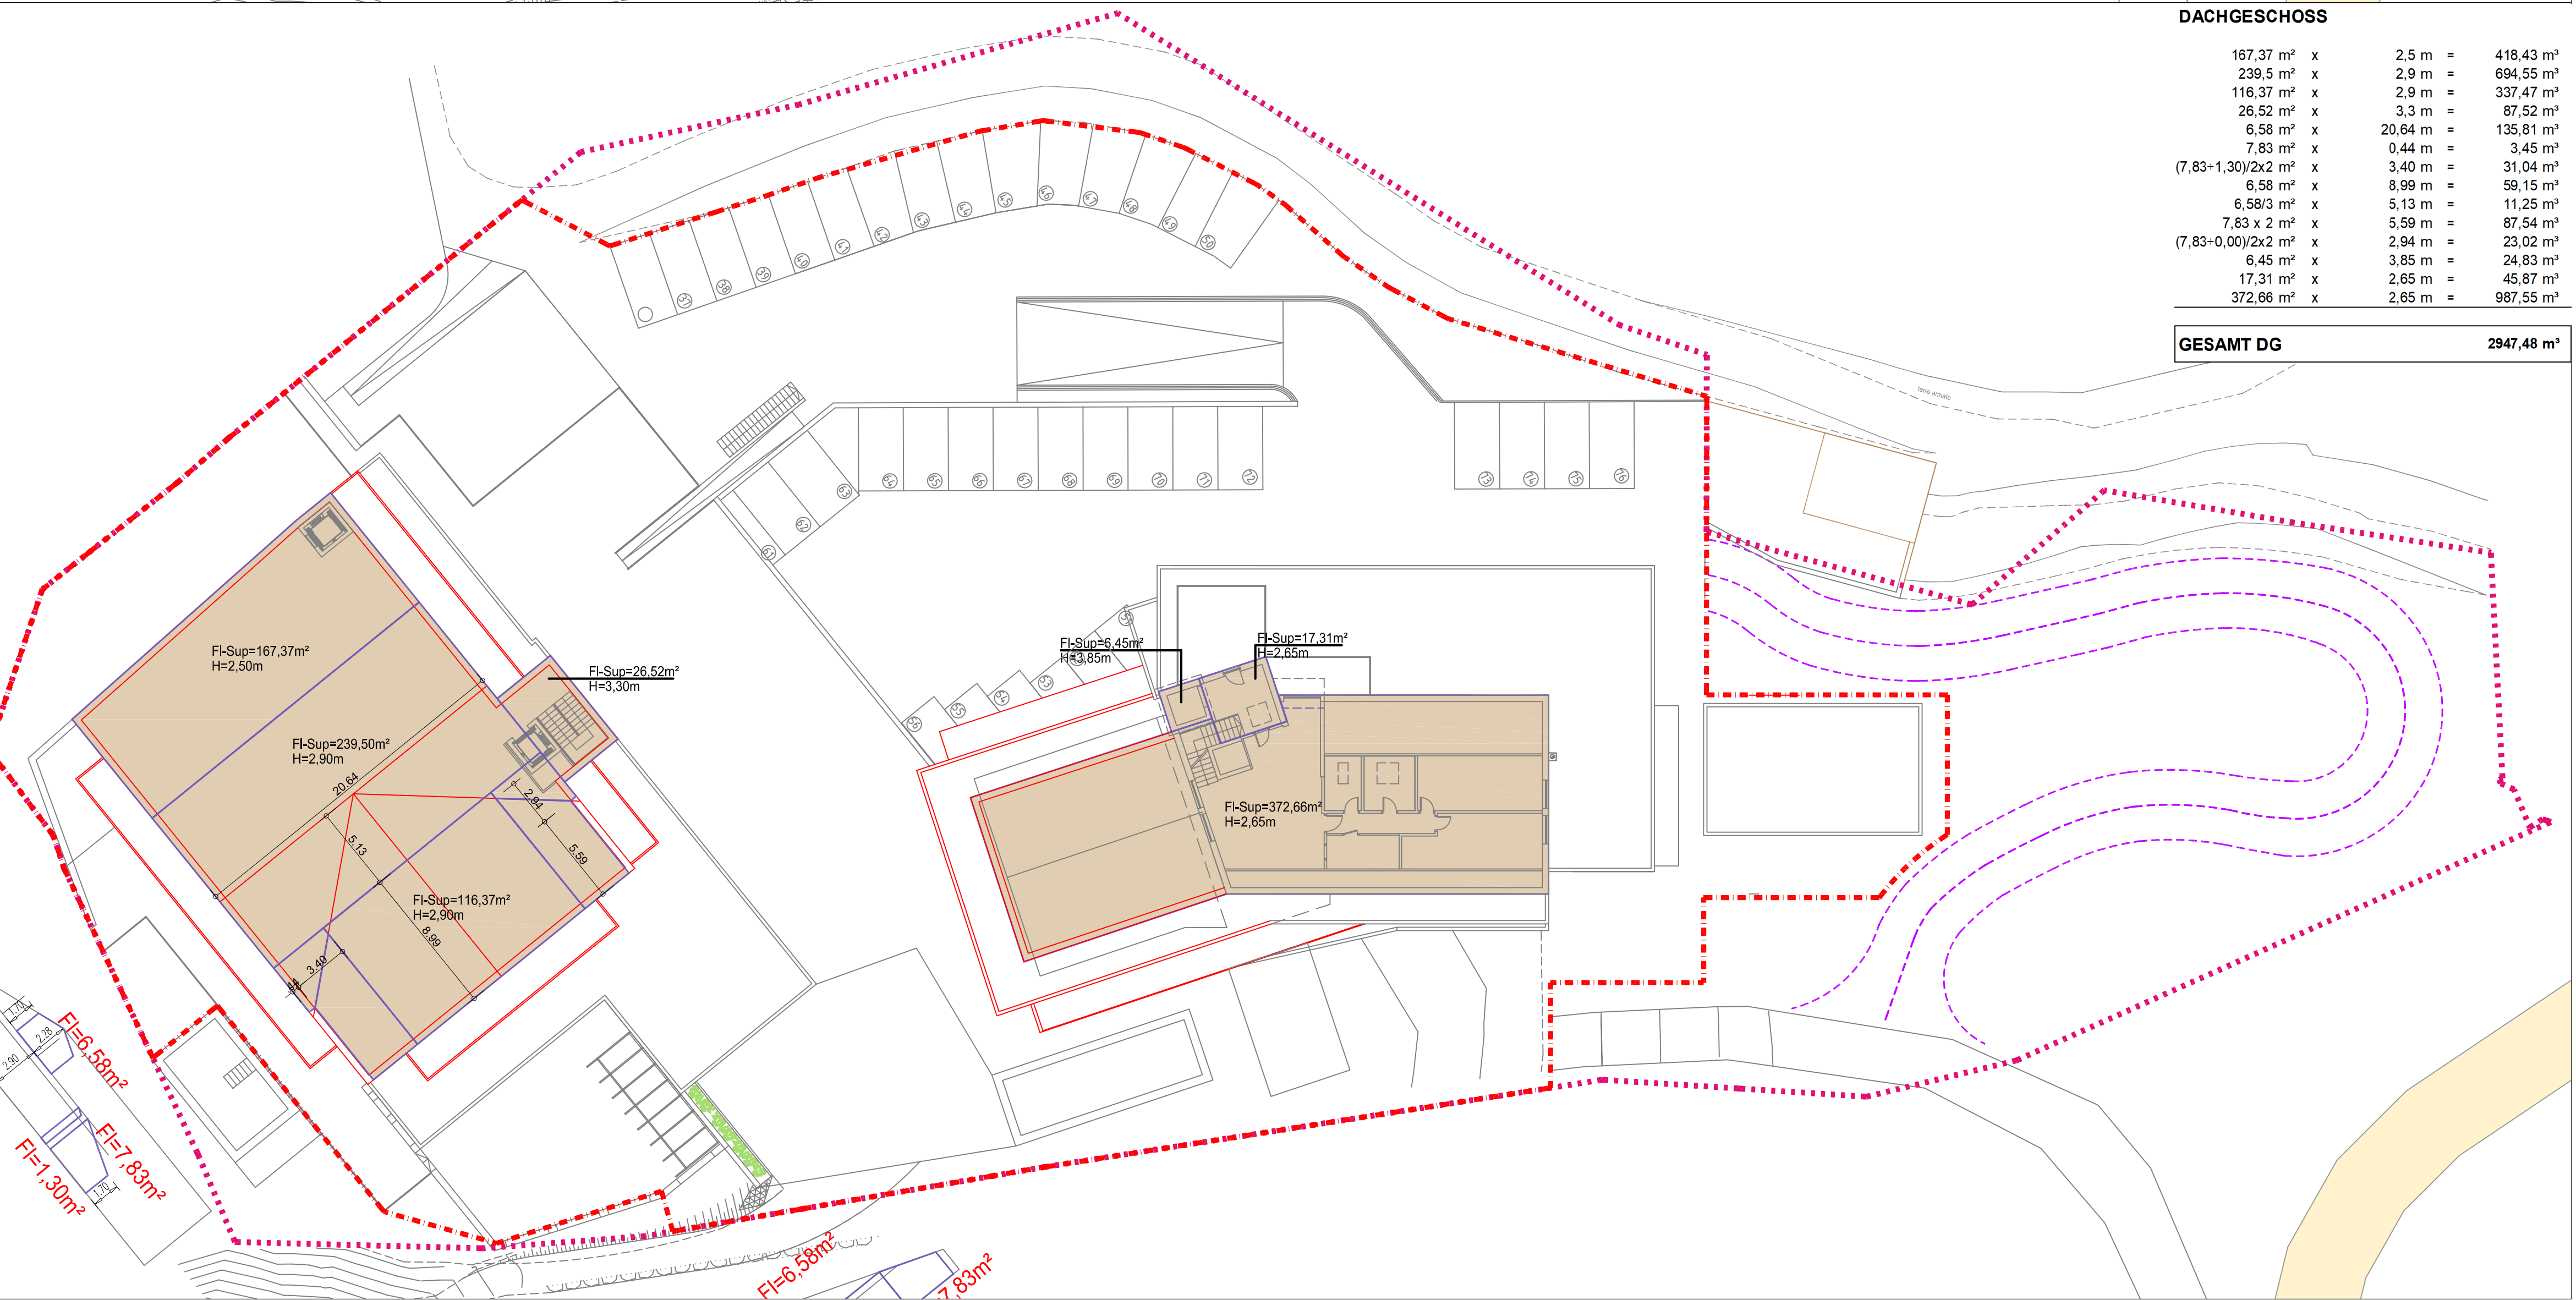

DACHGESCHOSS				
NEU	187,37 m²	x	2,9 m	= 418,43 m³
GESAMT DG	2947,48 m³			

KUBATUR GESAMT	
2. UNTERGESCHOSS	664,31 m³
1. UNTERGESCHOSS	4902,96 m³
ERDGESCHOSS	4825,38 m³
1. OBERGESCHOSS	4340,67 m³
2. OBERGESCHOSS	4240,91 m³
DACHGESCHOSS	2947,48 m³
SUMME	21921,31 m³
KUBATUR ZULÄSSIG	23347,50 m³

DURCHFÜHRUNGSPLAN
DER ZONE FÜR TOURISTISCHE EINRICHTUNGEN - BEHERBERGUNG "TORGGLEHOF"
B.P. 419 und 480 und G.P. 2081/2, 2083/2, 2164, 2165, 2168 - K.G. ST. ANDRÄ
MAI 2020 - UBERARBEITUNG GEMÄSS BLP ÄNDERUNG
MIT GR-BESCHLUSS NR. 5 VOM 13.02.2020

PIANO DI ATTUAZIONE
DELLA ZONA PER IMPIANTI TURISTICI E ALLOGGIATI "TORGGLEHOF"
B.P. 419 und 480 und G.P. 2081/2, 2083/2, 2164, 2165, 2168 - K.G. ST. ANDRÄ
MAGGIO 2020 - RIELABORAZIONE IN BASE ALLA MODIFICA PUC
CON DELIBERA DEL C.C. N° 5 DEL 13.02.2020

ANTRAGSTELLER - RICHIEDENTE: HOTEL TORGGLEHOF KG	
ANTRAGSTELLER - RICHIEDENTE :	DER TECHNIKER - IL TECNICO :
KUBATURBERECHNUNG CALCOLO CUBATURA	
MASSTAB - SCALA: 1 : 250	PROJ.NR.:
DATUM - DATA : 05.06.2020 - 14.09.2020	PLAN.NR.: GEZ.: