


TABELLE DES DURCHFÜHRUNGSPLANS TABELLA DEL PIANO DI ATTUAZIONE											
Zonen		Kapazitätflächen (Berechnungsgrundlage)		Flächen laut Durchführungsplan		Möglich laut Durchführungsplan		Bereits bestehend		nach offen	
Baufl./Lotto	Eigentümer / Proprietario	Fläche / Superficie (m²)	Fläche / Superficie (m²)	Fläche / Superficie (m²)	Fläche / Superficie (m²)	Kubatur / Cubatura (m³)	Kubatur / Cubatura (m³)	Kubatur / Cubatura (m³)	Kubatur / Cubatura (m³)	Kubatur / Cubatura (m³)	Kubatur / Cubatura (m³)
F1	Stad Thomas	750,00	14,37	756,56	13,89	975,00	24,37	1,30	930,00	137,00	0,00
F2	Markart Erich	922,00	17,43	972,34	16,40	1.198,60	37,43	1,30	934,00	264,60	0,00
F3	Markart Erich	372,00	7,03	373,85	7,04	483,60	7,03	1,30	0,00	483,60	0,00
F4	Markart Erich	992,00	17,58	993,71	17,29	1.413,50	20,55	1,55	1.150,00	263,50	0,00
F5	Unterwiesinger Klaus	79,00	1,49	78,95	1,49	102,70	1,49	1,30	0,00	102,70	0,00
F6	Markart Erich	1.690,00	32,04	1.695,35	32,08	2.278,50	33,13	1,35	934,00	1.344,50	0,00
A1	Gemeinde Brixen	164,00	3,10	136,08	2,57	233,30	3,10	1,30	0,00	233,30	0,00
A2	Gemeinde Brixen	164,00	3,10	149,54	2,83	233,20	3,10	1,30	0,00	233,20	0,00
A3	Markart Erich	215,00	4,08	233,08	4,37	0,00	0,00	0,00	0,00	0,00	0,00
Total		5.291,00	100,00	5.285,04	100,00	6.878,10	100,00	7	3.446,00	3.432,30	0,00

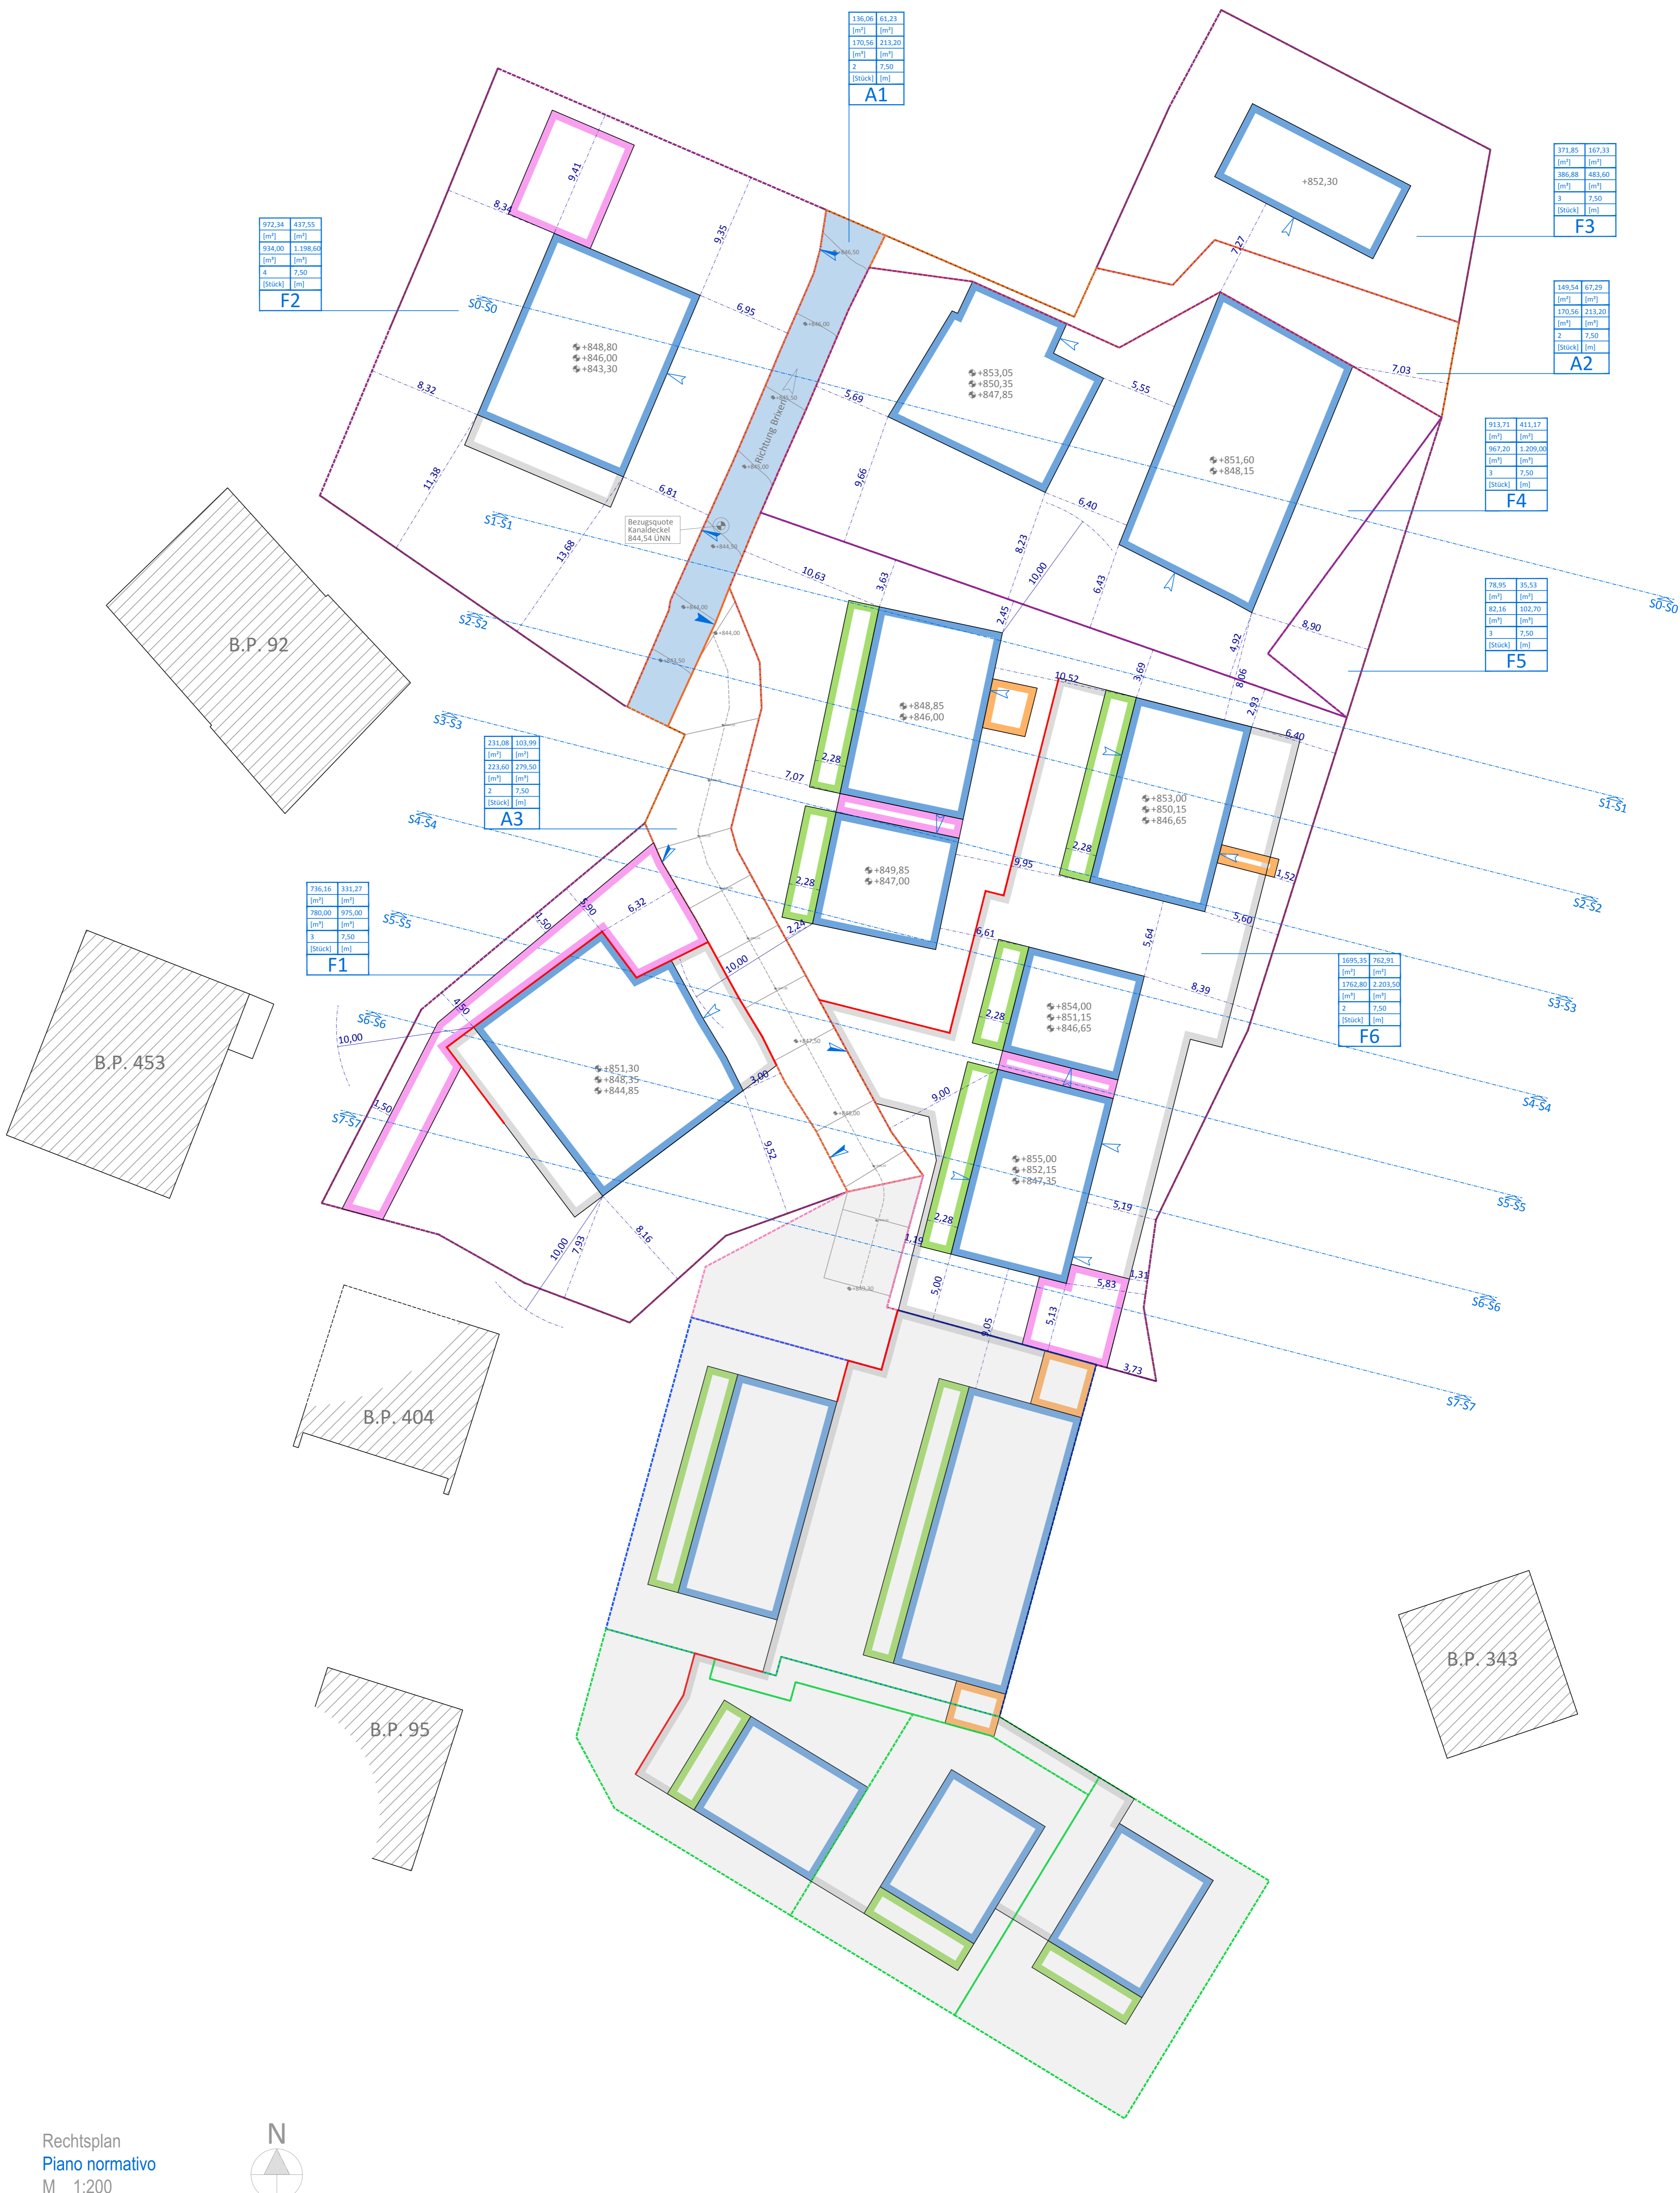

- LEGENDE
LEGENDA
- BEZUGSQUOTE
 - QUOTA DI RIFERIMENTO
 - BESTEHENDES GEBÄUDE
 - EDIFICIO ESISTENTE
 - ENSAMBLESCHUTZ
 - TUTELA DEGLI INSIEMI
 - MAPPENLINIE
 - LINEA MAPPALE
 - ZONE DURCHFÜHRUNGSPLAN
 - ZONA PIANO NORMATIVO
 - ÖFFENTLICHE VERKEHRSFLÄCHE (AUFFÜLLZONE B2)
 - AREA TRAFFICO PUBBLICO (ZONA CI COMPLETAMENTO B2)
 - FREIER WOHNBAU (AUFFÜLLZONE B2)
 - EDILIZIA LIBERA (ZONA CI COMPLETAMENTO B2)
 - ÖFFENTLICHE VERKEHRSFLÄCHE (ERWEITERUNGSZONE C2)
 - AREA TRAFFICO PUBBLICO (ZONA CI ESPANSIONE C2)
 - FREIER WOHNBAU (ERWEITERUNGSZONE C2)
 - EDILIZIA LIBERA (ZONA CI ESPANSIONE C2)
 - GEFÖRDERTER WOHNBAU (ERWEITERUNGSZONE C2)
 - EDILIZIA AGEVOLATA (ZONA CI ESPANSIONE C2)
 - BAURECHTSFLÄCHE OBERIRDISCH
 - LIMITE DI EDIFICAZIONE SOPRA TERRA
 - BAURECHTSFLÄCHE EINSTÖCKIG
 - LIMITE DI EDIFICAZIONE A UN PIANO
 - BAURECHTSFLÄCHE UNTERIRDISCH
 - LIMITE DI EDIFICAZIONE SOTTO TERRA
 - BAURECHTSFLÄCHE TERRASSEN UND BALKONE
 - LIMITE DI EDIFICAZIONE TERRAZZE E BALCONI
 - OFFENE ZUGANGSTREPPEN
 - SCALE DI ACCESSO APERTE
 - ALLGEMEINE ZUFUHR
 - ACCESSO GENERALE
 - ZUFUHR PARKPLÄTZE
 - ACCESSO POSTI MACCHINE
 - ZUGANG
 - INGRESSO
 - FACSADE IN SICHT
 - FACCIATA IN VISTA
 - URBANISTISCHE DATEN BAULOS
 - DATI URBANISTICI LOTTO

DATENSCHUTZBESTIMMUNGEN
DAS ARCHITECTURBÜRO "RENATO D'ALBERTO" BEHÄLT SICH DAS GEISTIGE EIGENTUMSRECHT DIESES DOKUMENTES VOR MIT DEM VERBOT DER VERVIELFÄLTIGUNG, DER WEITERGABE ODER DER AUSSERVERTRAGSMÄSSIGEN NUTZUNG.

INFORMAZIONI PRIVACY
IL CONTENUTO DI QUESTO DISEGNO È DI PROPRIETÀ ESCLUSIVA DELLO STUDIO D'ARCHITETTURA "RENATO D'ALBERTO" E NON PUÒ ESSERE COPRATO O PASSATO A TERZI SENZA IL CONSENSO DEL PROPRIETARIO.

PROVINCIA BOZEN
PROVINCIA DI BOLZANO

GEMEINDE BRIXEN
COMUNE DI BRESSANONE

PROJEKT/TITOLO DI PROGETTO:
Erstellung eines Durchführungsplans für die Auffüllzone B2 "Klerant" in Klerant, Gemeinde Brixen; betreffend der B.P. 91, 426, 505 und G.P. 979/1, 979/2, 982/1, 982/2, 983, 984/2, 985, 996/3, 998, 3470, 3472 der K.G. St. Andrä
Creazione di un piano d'attuazione per la zona di completamento B2 "Klerant" a Brixen, comune di Bressanone; riguardante la p.ed. 91, 426, 505 e p.f. 979/1, 979/2, 982/1, 982/2, 983, 984/2, 985, 996/3, 998, 3470, 3472 del C.C. S. Andrea

BAUHERS/
COMMITTENTE: MARKART ERICH

PLANNUMMER/
CONTENUTO: DURCHFÜHRUNGSPLAN
PIANO D'ATTUAZIONE
Rechtsplan - piano normativo

PROJEKT/NUMER:
PROGETTO/NUMERO: 171

PLAN/NUMER:
PIANO/NUMERO: 003

BAU/MANAGEMENT/
MANAGEMENT EDILIZIO:
ARCH. D'ALBERTO RENATO
Schlossergasse 23 - 39040 Naz
vicolo schlosser 23 - 39040 Naz
T 0472/200559 | info@renato-dalberto.it

STATIKER/
CALCOLO STATICO:
DATUM/
DATA: 12.10.2020

GEZEICHNET/
ELABORATO: AL