

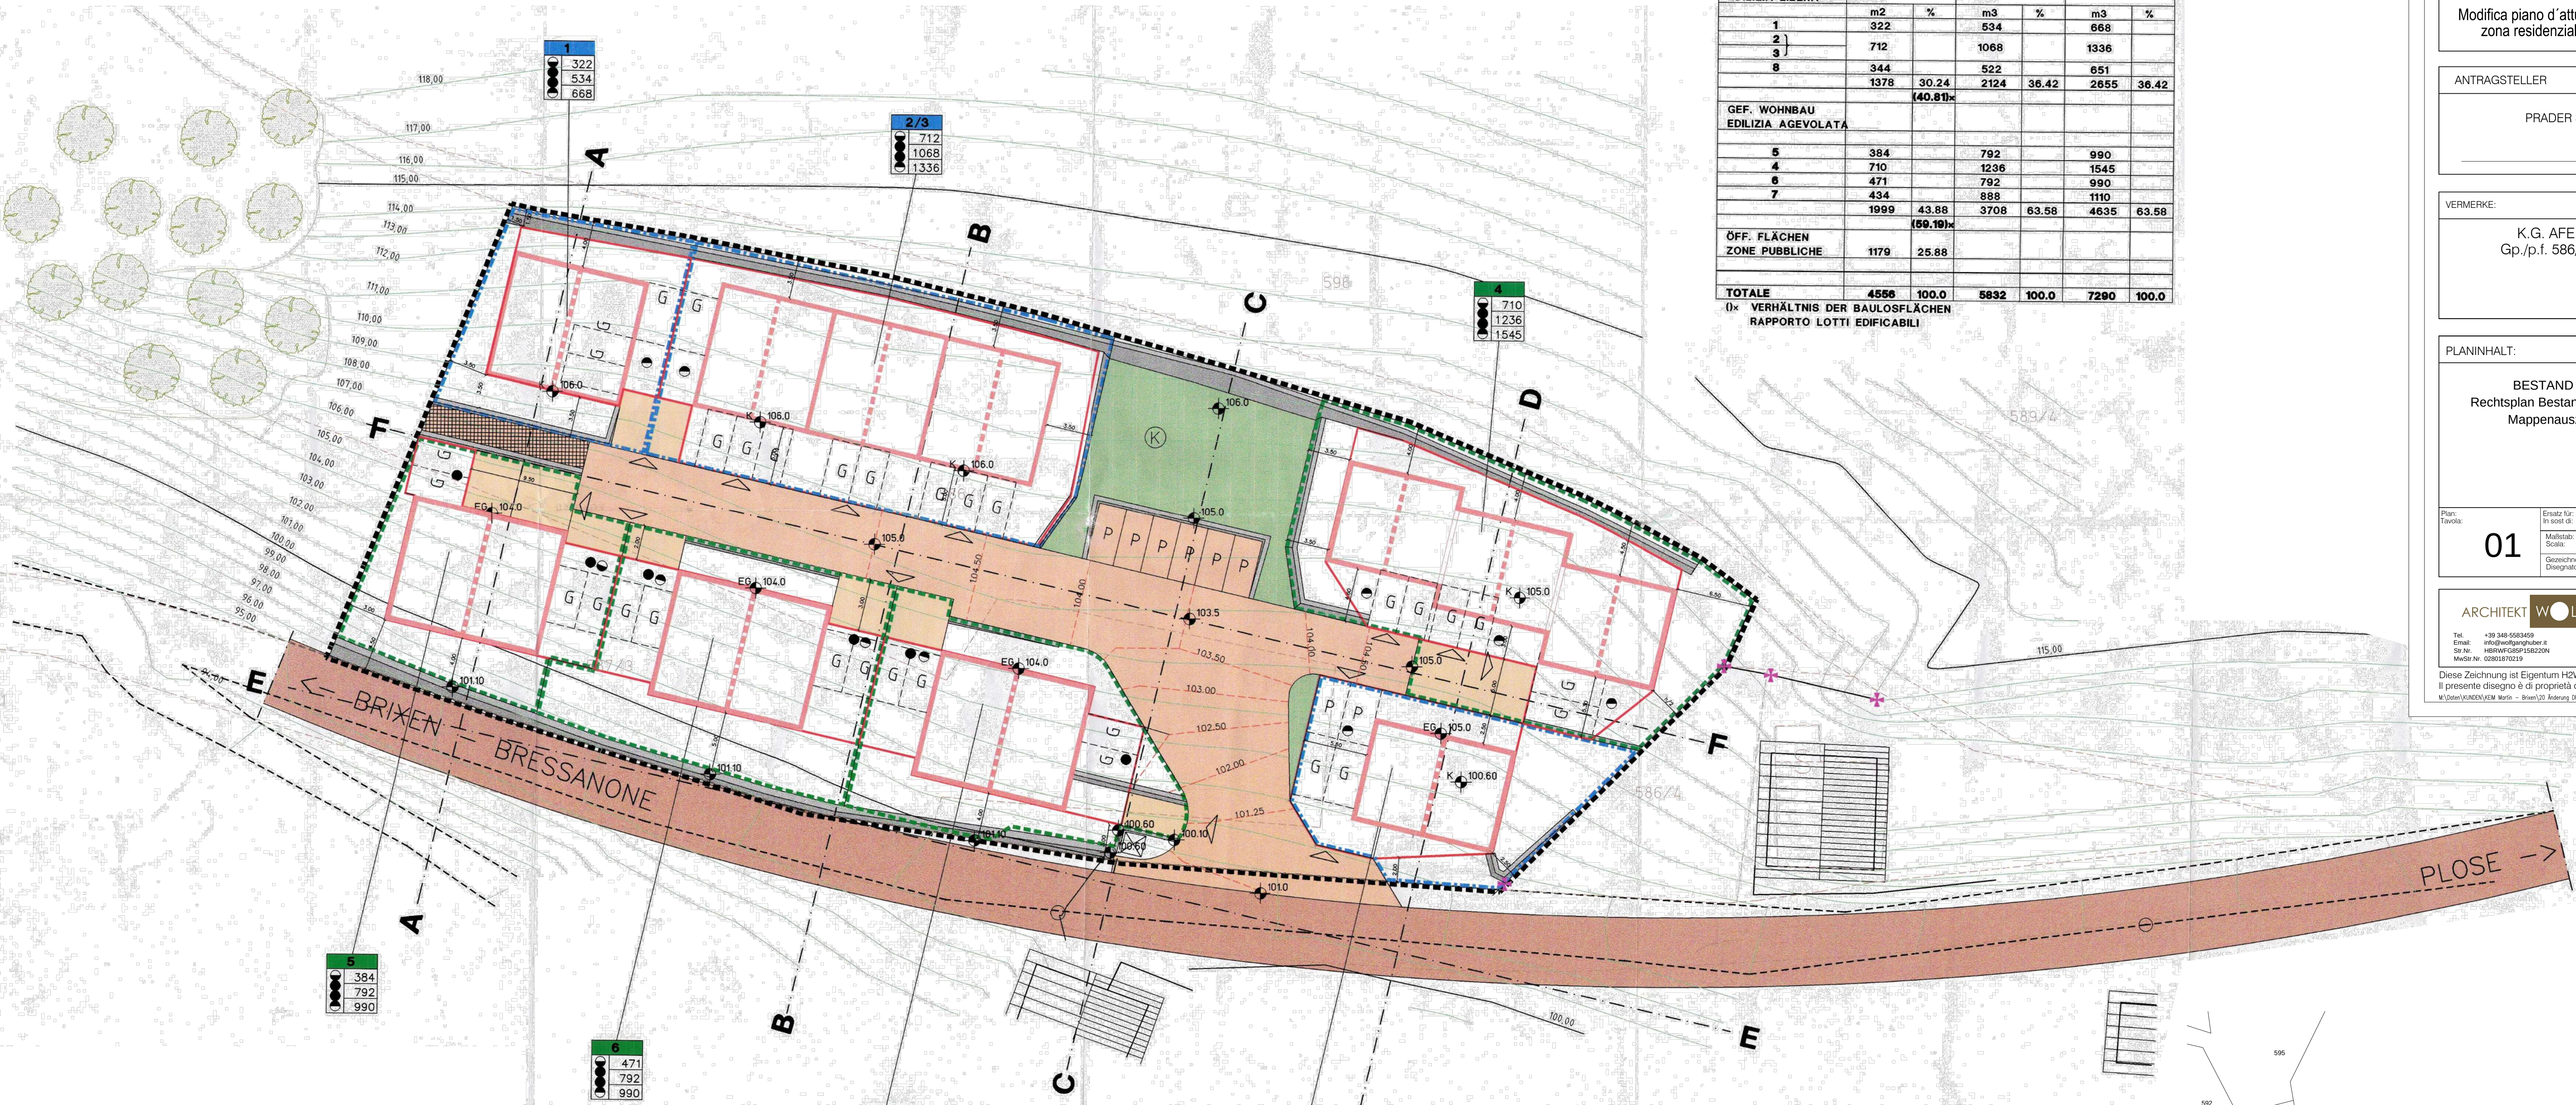


TABELLE DER FLÄCHEN UND KUBATUREN						
TABELLA DELLE SUPERFICI E CUBATURE						
BAULOSNUMMER NUMERO LOTTO	BAULOSFLÄCHE SUP. LOTTO		MIN. KUBATUR CUBATURA MIN.		MAX. KUBATUR CUBATURA MAX.	
FREIER WOHNBAU EDILIZIA LIBERA						
1	m2	%	m3	%	m3	%
2	322		534		668	
3	712		1068		1336	
8	344		522		651	
	1378	30.24	2124	36.42	2655	36.42
		(40.81)x				
GEF. WOHNBAU EDILIZIA AGEVOLATA						
5	384		792		990	
4	710		1236		1545	
6	471		792		990	
7	434		888		1110	
	1999	43.88	3708	63.58	4635	63.58
		(59.19)x				
ÖFF. FLÄCHEN ZONE PUBBLICHE	1179	25.88				
TOTALE	4556	100.0	5832	100.0	7290	100.0
(1)x VERHÄLTNIS DER BAULOSFLÄCHEN RAPPORTO LOTTI EDIFICABILI						

Geremio Brian
Comune di Bressanone

Aut. Prov. Bozen
Prov. Aut. di Bolzano

PROJEKT:
Änderung Durchführungsplan Erweiterungszone
Wohnbauzone "C" in Afers - Baulos 2/3
Modifica piano d'attuazione zona di espansione
zona residenziale "C" a Eores - lotto 2/3

PROGETTO:
H2W
ARCHITECTURE + ENGINEERING
Heinrich Ferretti
Arch. Wolfgang Huber

ANTRAGSTELLER
PRADER Stephanie

COMMITTENTE
HOFER GmbH - Hofer Michael

VERMERKE:
K.G. AFERS /C.C. EORES
Gp./p.f. 586/12, Gp./p.f. 586/13

ANNOTAZIONE:
DER
TECHNIKER
IL
TECNICO
Arch. Wolfgang Huber

PLANINHALT:
BESTAND - STATO ATTUALE
Rechtsplan Bestand - Piano normativo attuale
Mappenauszug - Estratto mappa

CONTENUTO:
01
Ersatz für:
In statt di:
Maßstab:
Scala:
Gezeichnet:
Disegnato:
ersetzt:
sost. da:
Datum:
Data:
06.11.2020

ARCHITEKT
WOLFGANG HUBER
Tel. +39 348 5863459
Email: info@studiosgplan.it
St. Nr. HBRWF-GSP/158220N
Matrik. Nr. 02903870219

Staatstraße 15
Via Statale 15
I-39030 Vins-Vandòles

GEOM. FERRETTI HEINRICH
STUDIO GEOPLAN
Tel. +39 0472 - 83 82 00
Email: info@studiosgplan.it
Matrik. Nr. 0309950218

Stephan Mayhofen Strasse 17
Via Stephan Mayhofen 17
I-39040 Vahrn - Varna

Diese Zeichnung ist Eigentum H2W und darf ohne Erlaubnis weder vervielfältigt noch an Dritte weitergeleitet werden.
Il presente disegno è di proprietà di H2W che ne vieta la riproduzione o cessione a terzi a termini legge.
W:\Unter\KUNDE\VEIM Wörth - Brixen\20_Aktuelle 0711\20_Kollektiv-0711.dwg

LEGENDE
KATASTERDATEN
BESTEHENDER GRENZSTEIN
BESTEHENDES GEBÄUDE
BESTEHENDE LANDESSTRASSE
LANDESSTRASSE PROJEKT
HÖHENSCHICHTENLINIEN
SCHICHTENLINIEN STRASSE
BAUMBESTAND
ZONENGRENZE
BAULOSGRENZE
FREIER WOHNBAU
BAULOSGRENZE
GEFÖRDERTER WOHNBAU
BAURECHTSFLÄCHE
EINGESCHOSSIGE GEBÄUDE
BAURECHTSFLÄCHE
MEHRGESCHOSSIGE GEBÄUDE

LEGENDA
DATI CATASTALI
CIPPO ESISTENTE
EDIFICIO ESISTENTE
STRADA PROV. ESISTENTE
STRADA PROVINCIALE IN PROGETTO
CURVE DI LIVELLO
CURVE DI LIVELLO STRADA
PUNTO RACCOLTA RIFIUTI
CONFINI DI ZONA
CONFINI LOTTO
EDILIZIA LIBERA
CONFINI LOTTO
EDILIZIA AGEVOLATA
CONFINI LOTTO
EDILIZIA AGEVOLATA
BAURECHTSFLÄCHE
EDIFICI A UN PIANO
BAURECHTSFLÄCHE
EDIFICI A PIÙ PIANI

FIRSTRICHTUNG
PRIVATE VERKEHRSFLÄCHEN
ÖFFENTLICHE VERKEHRSFLÄCHEN
ÖFFENTLICHE LANDW. ZUFABRT
GEHSTEIG
ÖFFENTLICHE GRÜNFLÄCHEN
STÜTZMAUER
AUTOABSTELLPLATZ
BESUCHER-AUTOABSTELLPLATZ
EIN- UND AUSFAHRT
KOTE: GELÄNDE/STRASSE
KOTE: OK KELLERBODEN
KOTE: OK ERDGESCHOSS

ORIENTAMENTO DEL COLMO
VIABILITA' PRIVATA
VIABILITA' PUBBLICA
VIABILITA' PUBBLICA
ACCESSO AGRICOLO
MARCIAPIEDE
VERDE PUBBLICO
MURO SOSTEGNO
POSTO MACCHINA
POSTO MACCHINA PER VISITATORI
ACCESSI
QUOTA: TERRENO/STRADA
QUOTA: PAVIMENTO FINITO CANTINA
QUOTA: PAVIMENTO FIN. PIANOTERRA

A BAULOS-NUMMER
B BAULOS FLÄCHE
C MINIMALE KUBATUR
D MAXIMALE KUBATUR
E GESCHOSSANZAHL
VOLLGESCHOSS
HALBGESCHOSS
KINDERSPIELPLATZ
MÜLLSAMMELSTELLE

NUMERO DEL LOTTO
SUPERFICIE LOTTO
CUBATURA MINIMA
CUBATURA MASSIMA
NUMERO PIANI
PIANO INTERO
MEZZOPIANO
PARCO GIOUCCI
PUNTO RACCOLTA RIFIUTI

MAPPENAUZUG
ESTRATTO MAPPA
M./sc. 1:1000

