


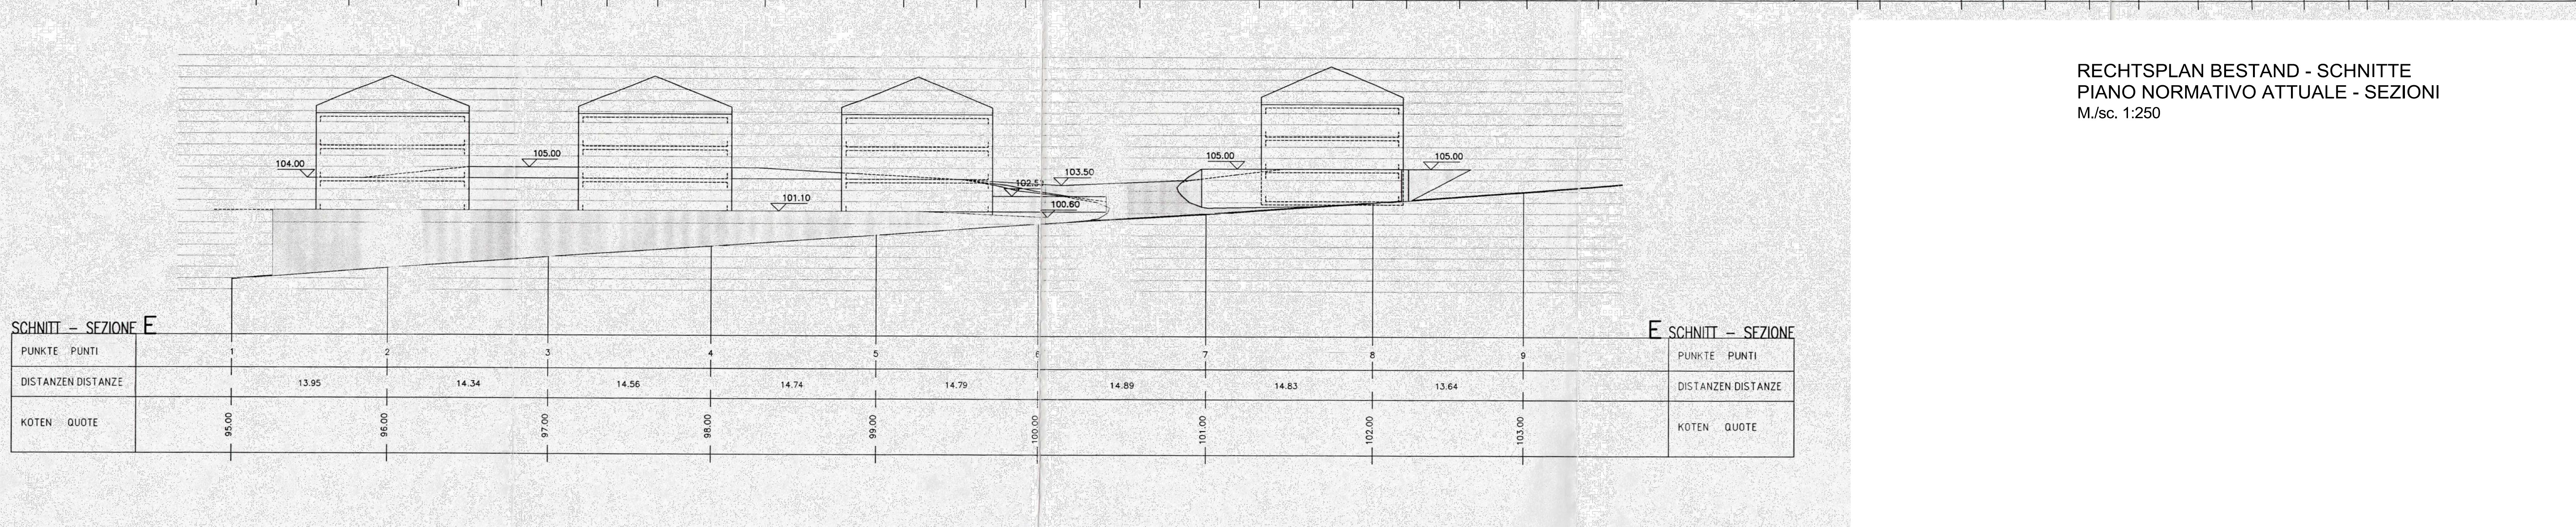

|                                                                                             |  |                                           |  |
|---------------------------------------------------------------------------------------------|--|-------------------------------------------|--|
| Blenheim<br>Comune di Bressanone                                                            |  | Aut. Prov. Bozen<br>Prov. Aut. di Bolzano |  |
| PROJET:                                                                                     |  | PROGETTO:                                 |  |
| Änderung Durchführungsplan Erweiterungszone<br>Wohnbauzone "C" in Afers - Baulos 2/3        |  |                                           |  |
| Modifica piano d'attuazione zona di espansione<br>zona residenziale "C" a Eores - lotto 2/3 |  |                                           |  |

|                  |  |                            |  |
|------------------|--|----------------------------|--|
| ANTRAGSTELLER    |  | COMMITTENTE                |  |
| PRADER Stephanie |  | HOFER GmbH - Hofer Michael |  |

|                                                            |  |              |  |
|------------------------------------------------------------|--|--------------|--|
| VERMERKE:                                                  |  | ANNOTAZIONE: |  |
| K.G. AFERS /C.C. EORES<br>Gp./p.f. 586/12. Gp./p.f. 586/13 |  |              |  |

|                      |  |               |  |
|----------------------|--|---------------|--|
| DER<br>TECHNIKER     |  | IL<br>TECNICO |  |
| <br>                 |  | <br>          |  |
| Arch. Wolfgang Huber |  |               |  |

|                                                                              |  |            |  |
|------------------------------------------------------------------------------|--|------------|--|
| PLANINHALT:                                                                  |  | CONTENUTO: |  |
| BESTAND - STATO ATTUALE<br>Rechtsplan / Schnitte - Piano normativo / sezioni |  |            |  |

|                  |                                  |                               |                 |
|------------------|----------------------------------|-------------------------------|-----------------|
| Plan:<br>Tavolo: | Ersatz für:<br>Inscrit. di:      | ersetzt:<br>prev. da:         | Datum:<br>Data: |
| 02               | Maßstab:<br>Scala: 1:1000, 1:250 | Datum:<br>Data: 06.11.2020    |                 |
|                  | Gezeichnet:<br>Disegnato:        | Kontrolliert:<br>Controllato: |                 |

**ARCHITECT**  
TEL: +39 348 9003600  
 SE Nr. 149917/0007/1382209  
 Matrik Nr. 02802/02219

**WOLFGANG HUBER**

Stadestraße 15  
 via Statale 15  
 I-39030 Vintl-Vandöles

**GEOM. FERRETTI HEINRICH**  
**STUDIO GEOPLAN**

TEL: +39 0472 - 83 82 00  
 SE Nr. 03059950236

Stephan Mayrhofer Strasse 17  
 via Stephan Mayrhofer 17  
 I-39040 Vahrn - Varns