


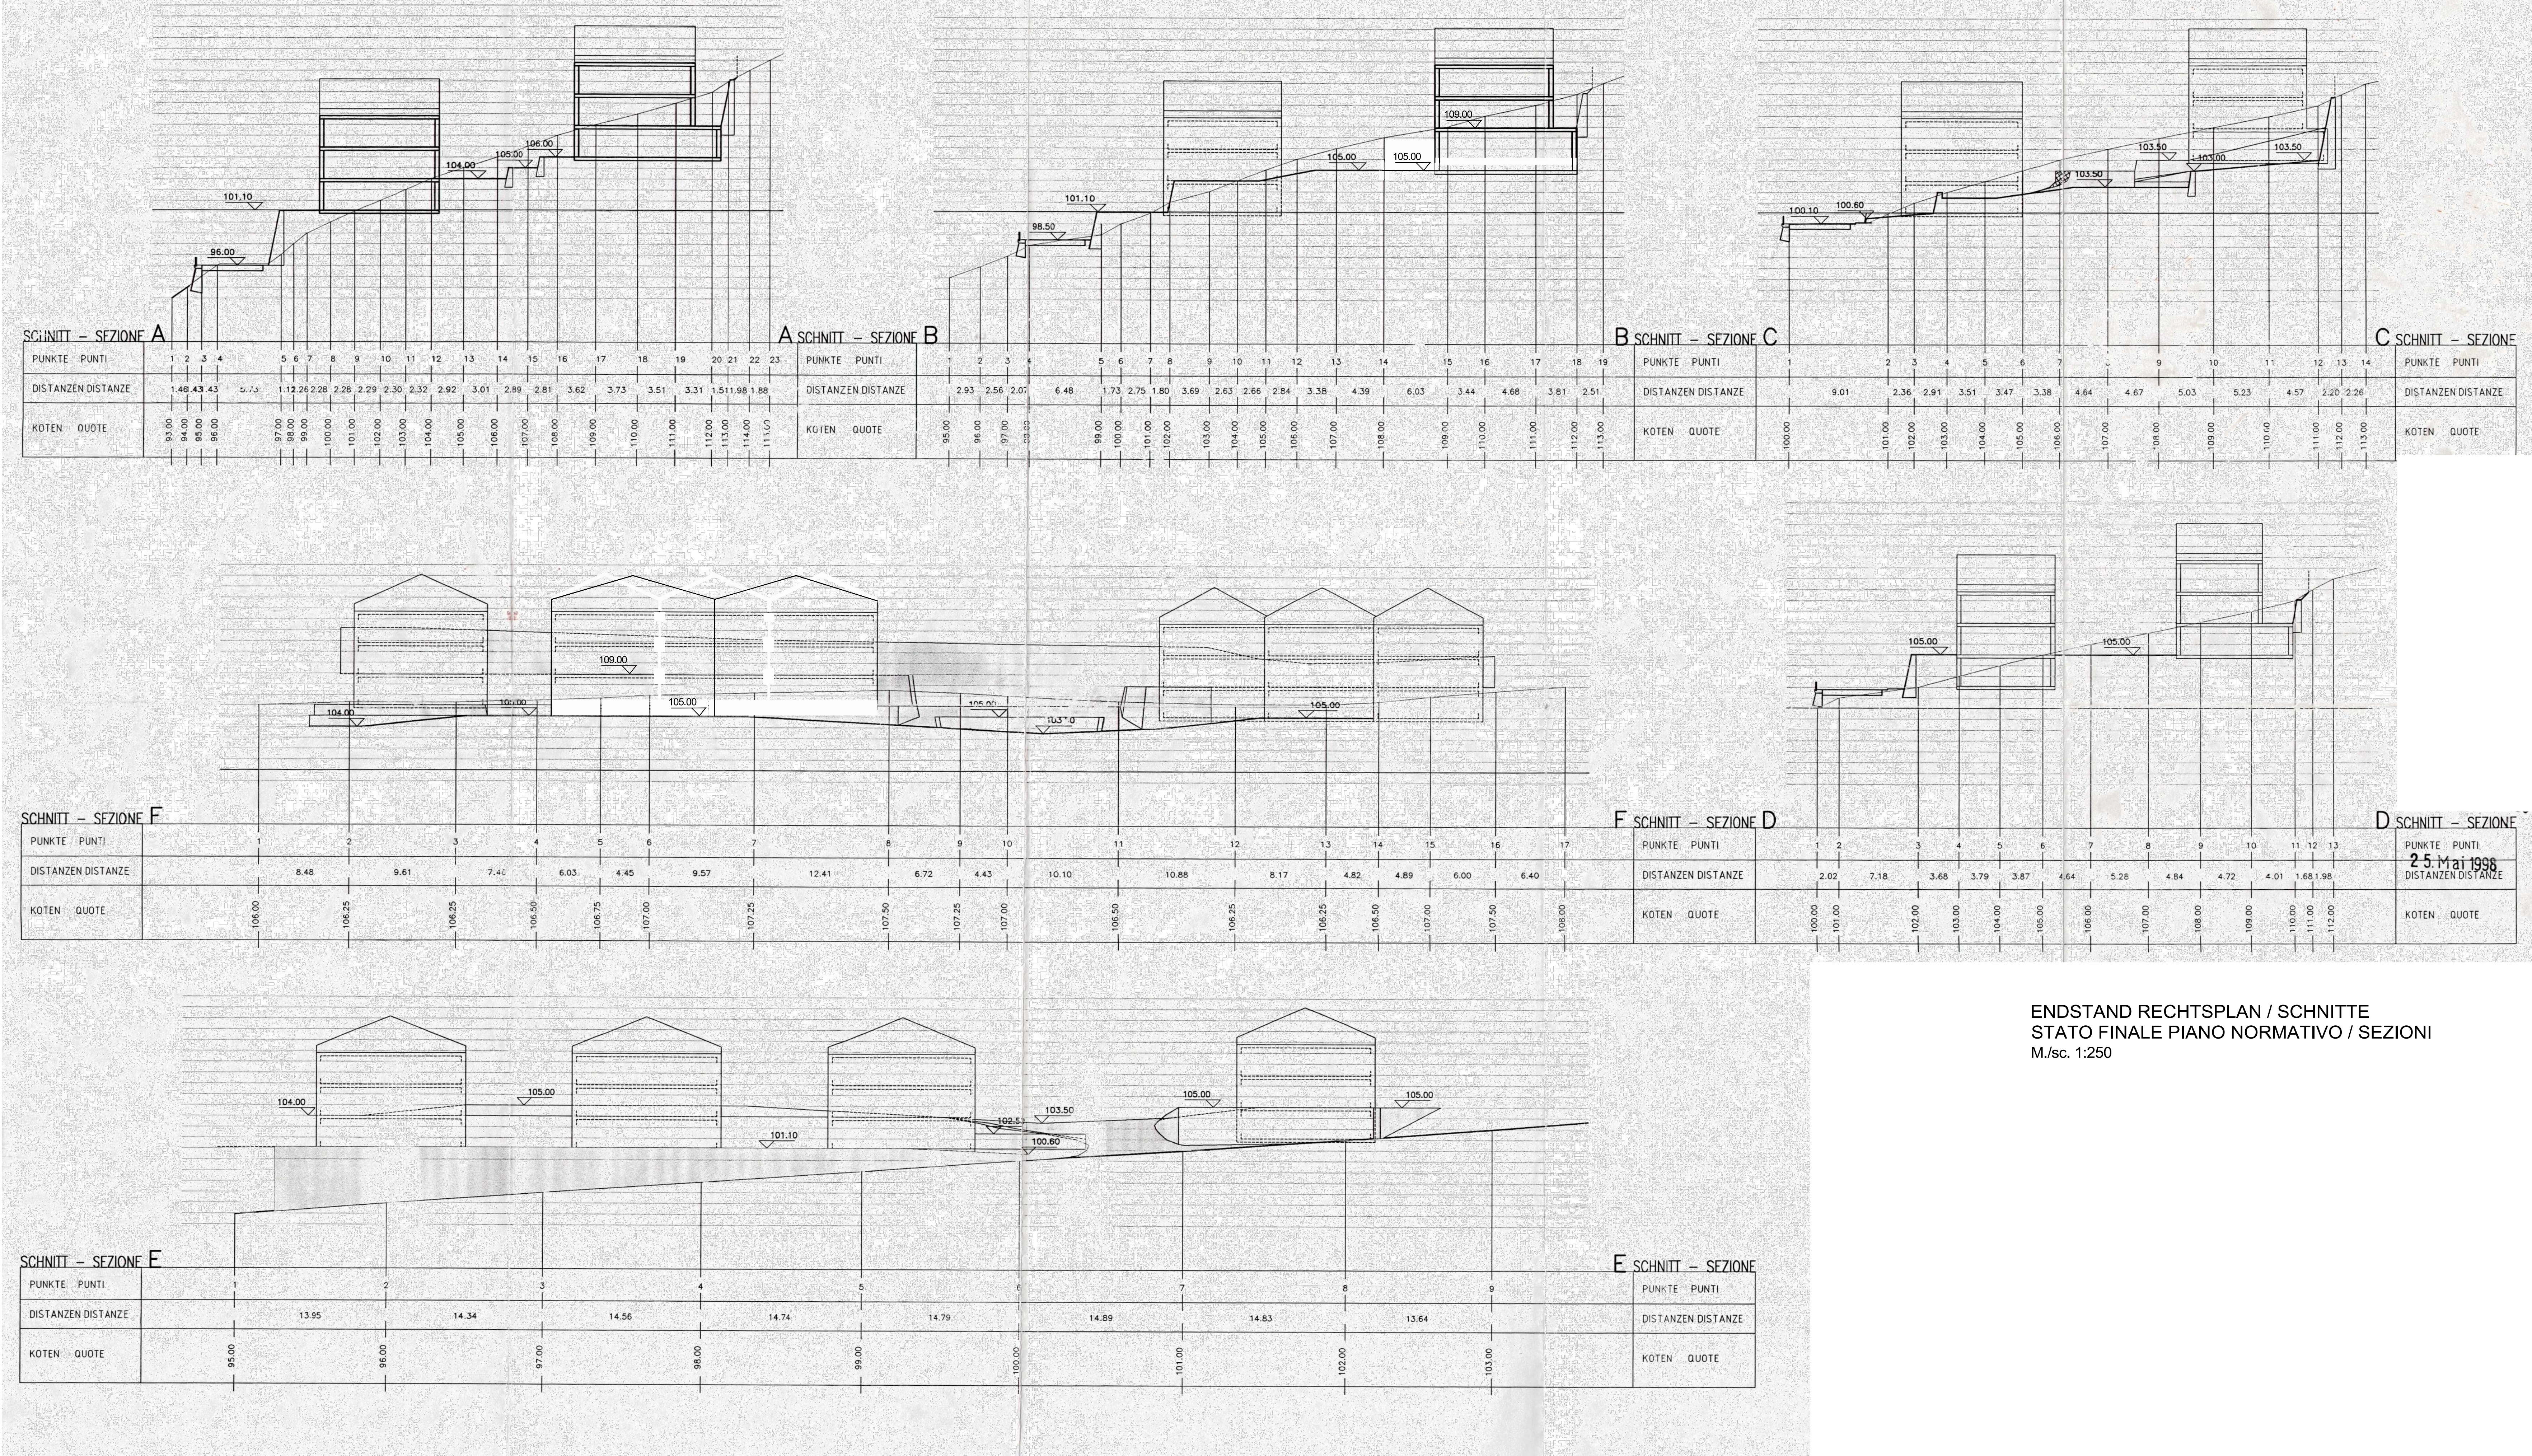

ENDSTAND RECHTSPLAN / SCHNITTE
STATO FINALE PIANO NORMATIVO / SEZIONI
M./sc. 1:250

Gemeinde Brien
Comune di Bressanone

Aut. Prov. Bozen
Prov. Aut. di Bolzano

PROJEKT:

PROGETTO:

Änderung Durchführungsplan Erweiterungszone
Wohnbauzone "C" in Afers - Baulos 2/3

Modifica piano d'attuazione zona di espansione
zona residenziale "C" a Eores - lotto 2/3

ANTRAGSTELLER

PRADER Stephanie

COMMITTENTE

HOFER GmbH - Hofer Michael

VERMERKE:

K.G. AFERS /C.C. EORES
Gp./p.f. 586/12, Gp./p.f. 586/13

ANNOTAZIONE:

DER TECHNIKER

IL TECNICO

Arch. Wolfgang Huber

PLANINHALT:

RECHTSPLAN / SCHNITTE - PIANO NORMATIVO / SEZIONI

CONTENUTO:

Plan:
Favola:

06

Ersetzt für:
In scil. di:
Maßstab:
Scale:
1:1000, 1:250

Ersetzt:
scil. da:
Datum:
Date:
06.11.2020

ARCHITECT WOLFGANG HUBER

Tel. +39 348-5983459
Email: info@wolfganghuber.it
St. Nr. HEINRICH FERRETTI 1402/204
MwSt-Nr. 02801870219

Staatsstraße 15
Via Statale 15
I-39030 Vins-Valchiusa

GEOM. FERRETTI HEINRICH
STUDIO GEOPLAN

Tel. +39 0471-63 83 00
Email: info@studiogeoplan.it
MwSt-Nr. 0305959216

Stephan Mayrhofer Strasse 17
Via Stephan Mayrhofer 17
I-39040 Valten - Varna

Diese Zeichnung ist Eigentum H2W und darf ohne Erlaubnis weder vervielfältigt noch an Dritte weitergeleitet werden.
Il presente disegno è di proprietà di H2W che ne vieta la riproduzione e cessione a terzi a termini legge.

W:\Daten\K05\K05M_Huber - Brien\20_Aenderung_070120-14MwSt-0701.dwg