



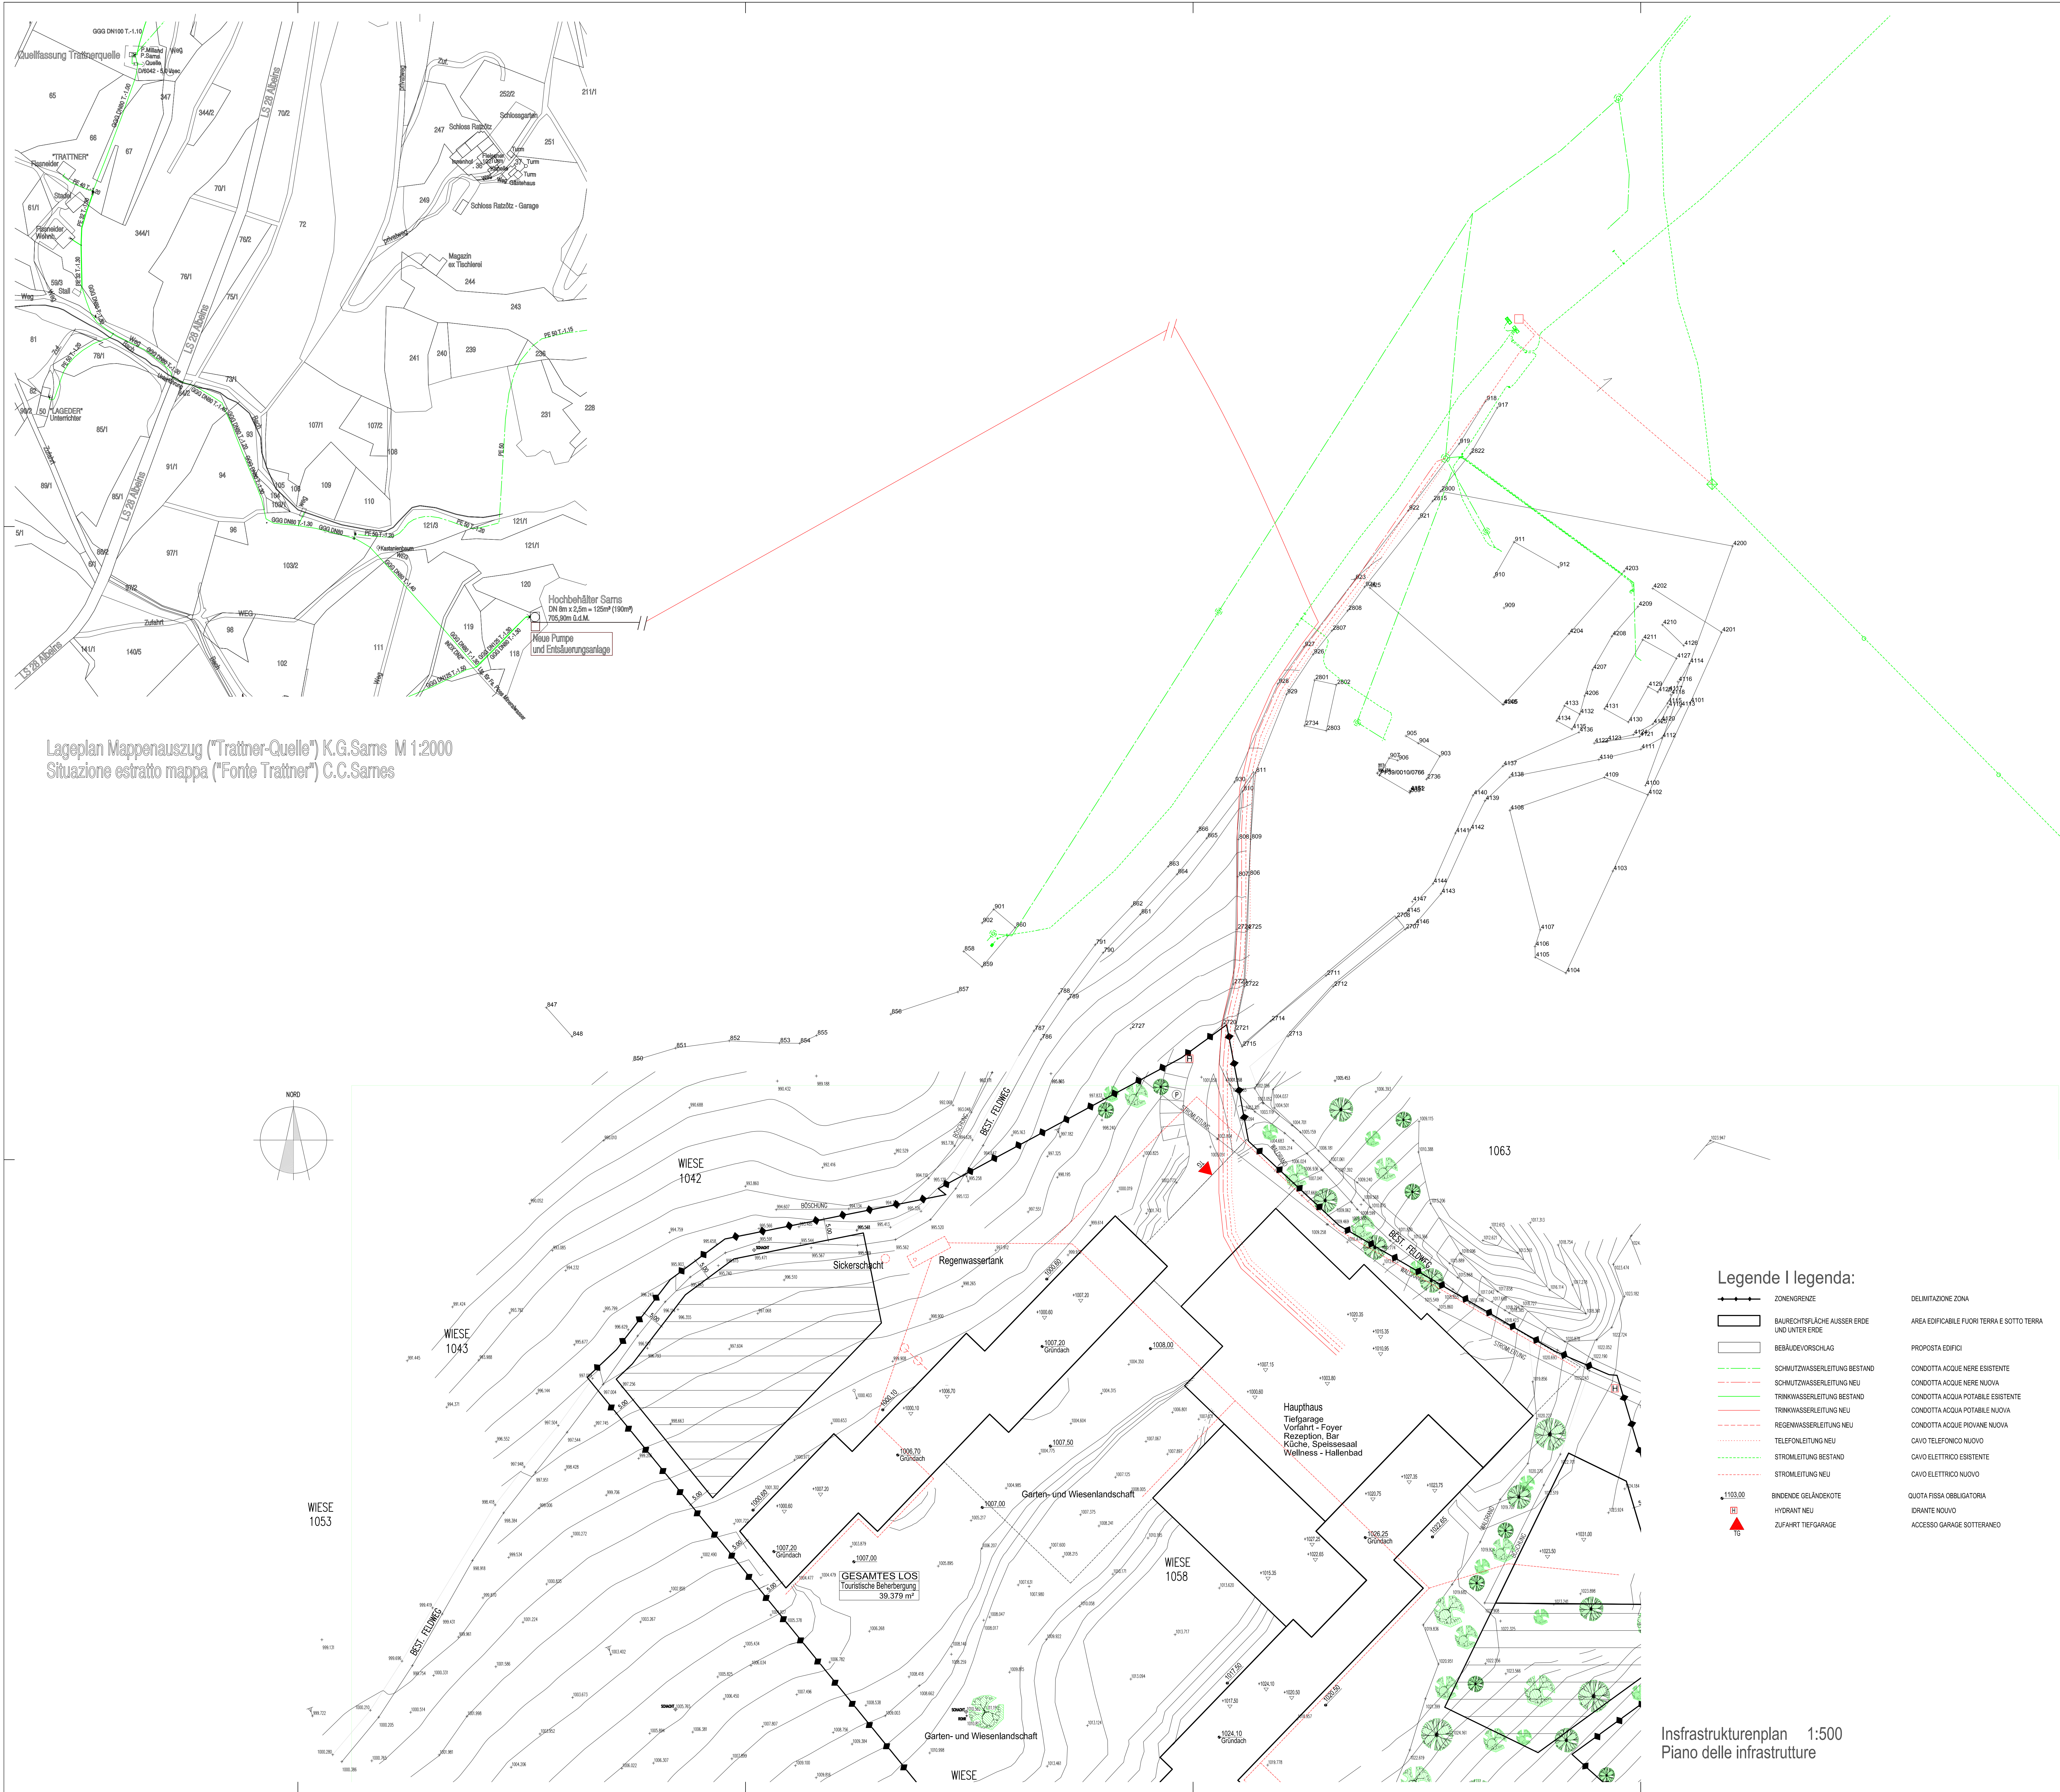


Lageplan Mappenauszug ("Tratner-Quelle") K.G.Sams M 1:2000
Situazione estratto mappa ("Fonte Tratner") C.C.Sams

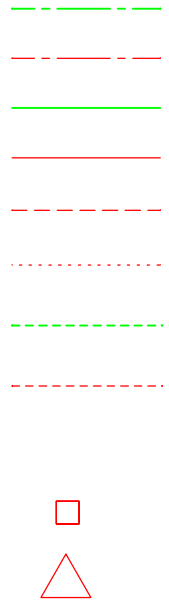

Legende / legenda:

- BAURECHTSFLÄCHE AUSSER ERDE UND UNTER ERDE
 - BEBAUDECKUNGSLAG
 - SCHUTZWASSERLEITUNG BESTAND
 - SCHUTZWASSERLEITUNG NEU
 - TRINKWASSERLEITUNG BESTAND
 - TRINKWASSERLEITUNG NEU
 - REGENWASSERLEITUNG NEU
 - TELEFONLEITUNG BESTAND
 - STROMLEITUNG BESTAND
 - STROMLEITUNG NEU
 - BINDEGELENDEKOTE
 - HYDRAUNT NEU
 - ZUFUHR TIEFGARAGE
- DELIMITAZIONE ZONA
- AREA EDIFICABILE FUORI TERRA E SOTTO TERRA
- PROPOSTA EDIFICI
- CONDOTTA ACQUE NERE ESISTENTE
- CONDOTTA ACQUE NERE NUOVA
- CONDOTTA ACQUA POTABILE ESISTENTE
- CONDOTTA ACQUA POTABILE NUOVA
- CONDOTTA ACQUA POTABILE NUOVA
- CAVO TELEFONICO NUOVO
- CAVO ELETTRICO ESISTENTE
- CAVO ELETTRICO NUOVO
- QUOTA FISSA OBBLIGATORIA
- DIRANTE NUOVO
- ACCESSO GARAGE SOTTERRANEO

Infrastrukturrenplan 1:500
Piano delle infrastrutture

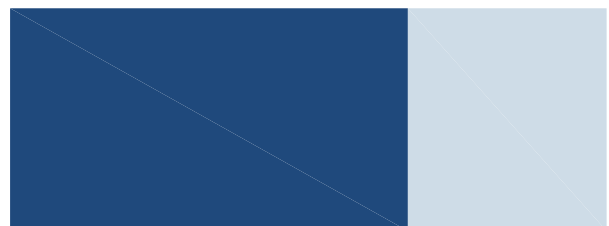

G22 Projects
Nussinger
Hofmann
Guller

15.10.2020

ÄNDERUNG - DURCHFÜHRUNGSPLAN
ZONE FÜR TOURISTISCHE EINRICHTUNGEN IN MELLAUN-BRIXEN
G.P. 1057/2, 1058, 1059, 1060, 1093/2, 1094/3 K.G. ST. ANDREA
VARIATIONE - PIANO DI ATTUAZIONE
ZONA PER IMPIANTI TURISTICI ALLOGGIATIVI A MELLAUN - BRESSANONE
P.F. 1057/2, 1058, 1059, 1060, 1093/2, 1094/3 C.C. SAN ANDREA

INFRASTRUKTURENPLAN I PIANO DELLE INFRASTRUTTURE 1:500

DFP-03

ANTRAGSTELLER / RECHERDEVITE	SAMONER BAU GmbH Rastbachstr. 7 39046 ST. ULRICH
STANDORT / LUOGO	TOURISMUSZONE - MELLAUN ZONA PER IMPIANTI TURISTICI - MELLAUN K.G. ST. ANDREA - C.C. S. ANDREA
TECHNIKER / TECNICO	Arch. Philipp Nussinger Arch. ETHZ Claudine Hofmann Geom. Norbert Guller

