



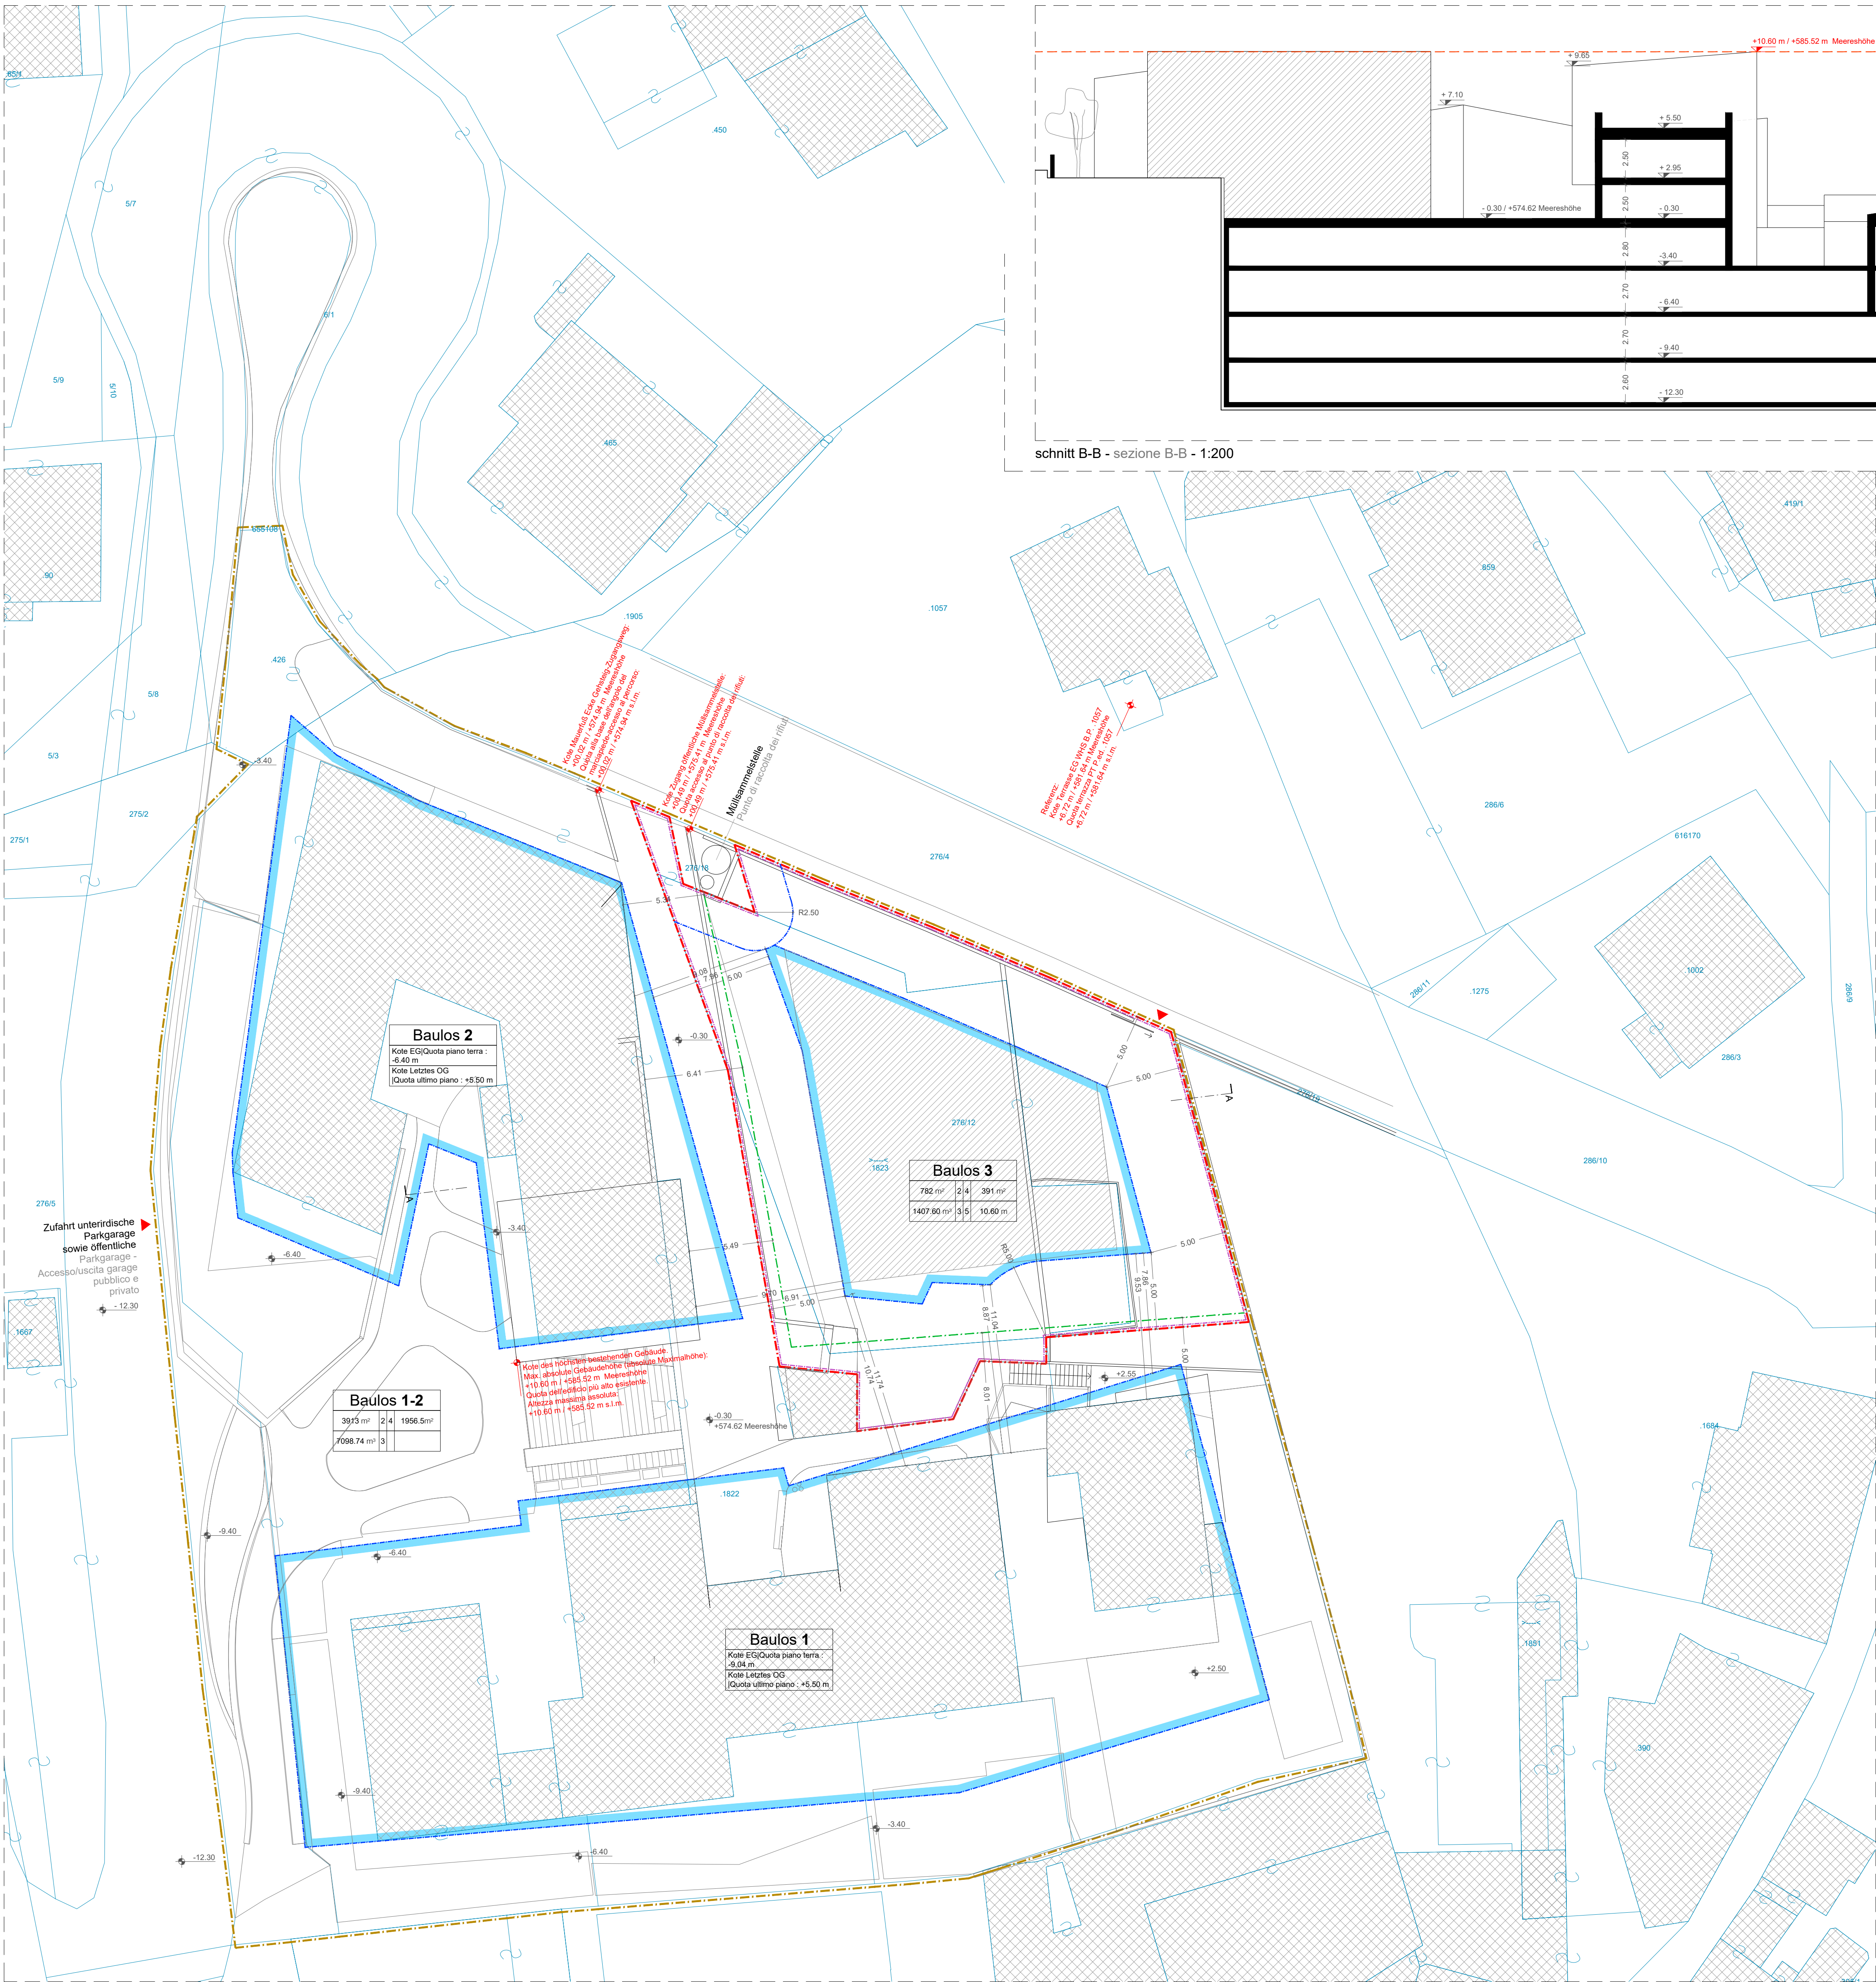

schnitt B-B - sezione B-B - 1:200

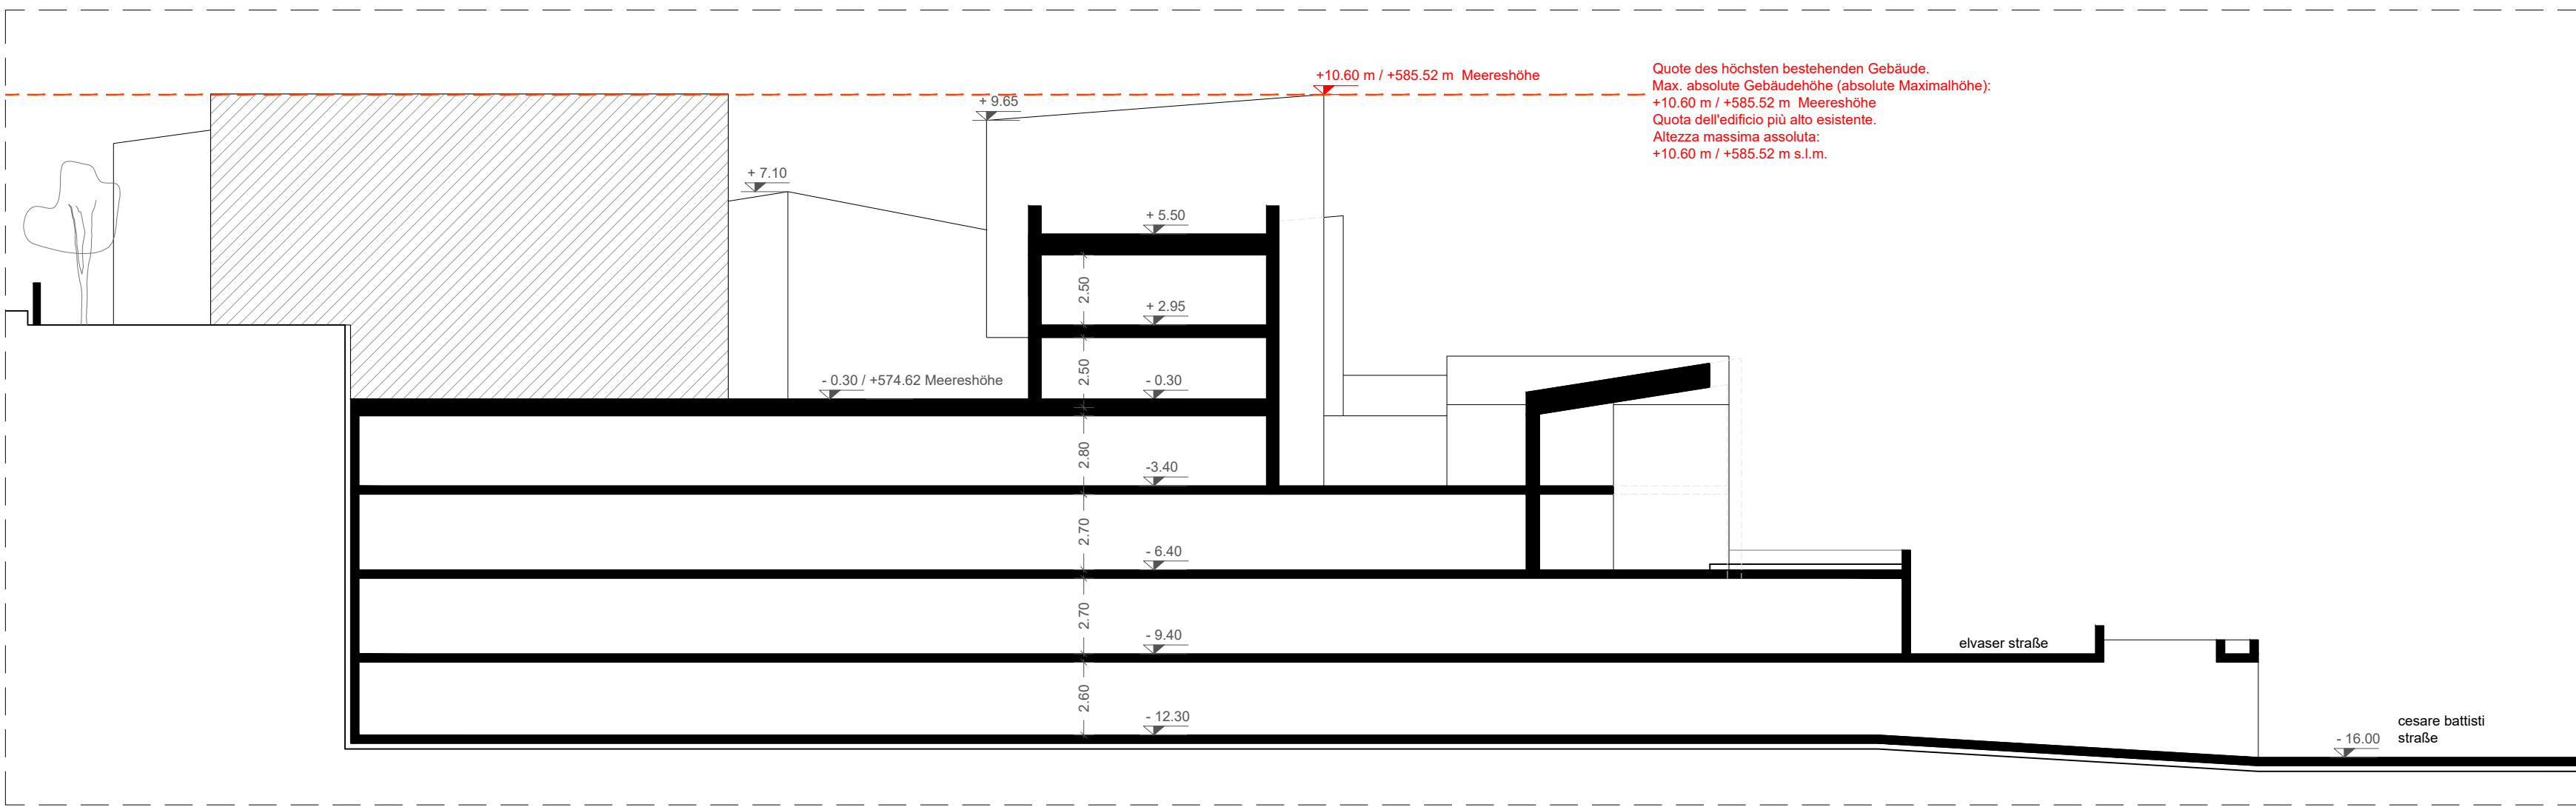

- Zonengrenze Oberegger/Mallepell
- Zonengrenze Baulos 3
- Baugrenze oberirdisch
- Baugrenze unterirdisch
- Baugrenze erdanliegender Stützmauer H. 3.50m
- Gebäude
- Bestehende Bauten
- Einfahrt
- Mappe
- Nord

Nutzungsschablone

schema di utilizzo		
1		
	2	4
	3	5

1 baulos nr
2 Fläche des Bauloses (m²)
3 Höchstzulässige Kubatur (m³)
4 Max. Überbaute Fläche (m²)
5 Max. absolute Gebäudehöhe (m)

gemeinde brixen comune di bressanone
autonome provinz bozen provincia autonoma di bolzano

durchführungsplan piano di attuazione

02

projekt progetto
abänderung des
durchführungsplanes für die zone
"elvaser straÙe -
oberegger/mallepell"
parzellen: bp. .1822. .1823;
gp. 276/12; kg. brixen
modifica del piano di attuazione per
la zona "via elvas -
oberegger/mallepell"
particelle:p.ed. .1822. .1823;
p.f. 276/12; cc bressanone.

planinhalt contenuto
RECTHSPLAN
PIANO NORMATIVO

massstab scala 1:200
datum data 02-2021

bauherr committente
walter oberegger
39042 brixen bressanone
elvaserstraÙe 8C via elvas 8C

gerd bergmeister arch
michaela wolf prof arch
architekten
39042 brixen bressanone
schlachthausgasse 3 vicolo macello 3



+39 0472 801129
ce@bergmeisterwolf.it
rw.bergmeisterwolf.it