Firmato digitalmente da
alexander thoeni

CN = thoeni alexander
O = Ordine Architetti di Bolzano
T = Architetto Junior
e-mail = athoeni@konoa.eu
C = IT

Legende | Leggenda

- Delimitazione zona "F1" / Begrenzung der Zone "F1"
- Confine Lotto / Baulosgrenze
- Confine area fabbricabile di diritto / Begrenzung der Baurechtsfläche
- Confine della minima unità d'intervento / Grenze der Mindestbaueinheit
- Edificazione proposta / Bebauungsvorschlag
- Fabbricati esistenti / Bestehende Gebäude
- Demolizione di edifici esistenti / Abbruch von bestehenden Gebäuden
- Numero dei piani di progetto / Geschossanzahl Projekt
- Strade e marciapiedi di progetto / Strassen und Gehesteige laut Projekt
- Parcheggi / Parkplätze
- Passo carraio / Fahrzeugzufahrt
- Accesso pedonale / Fussgängerzugang
- mc. 0.00 — Possibile ampliamento per ogni singolo comparto / Mögliche Erweiterung für jedes einzelne Abteil
- A= Numero del lotto / Parzelle Bezeichnung
- B= Numero di piani / Zahl der Stockwerke
- C= Ampliamento previsto su tutto il lotto / Vorgesehene Erweiterung auf der ganzen Parzellen
- D= Numero parcheggi / Zahl der Parkplätze
- Numero dei piani esistenti / Anzahl der bestehenden Stockwerke
- Numero dei pianio ammessicomprensivi della preesistenza e sopraelevazione / Anzahl der zulässigen Stockwerke inbegriffen Bestand und Erhöhung
- Area di diritto per costruzioni interrate / Baurechtsfläche für unterirdische Gebäude
- Area di diritto per la costruzione di logge che non formano cubatura ed assumono la funzione di protezione acustica e visiva / Baurechtsfläche für nicht Kubatur bildende Loggien, welche eine Schall- und Sichtschutzfunktion übernehmen

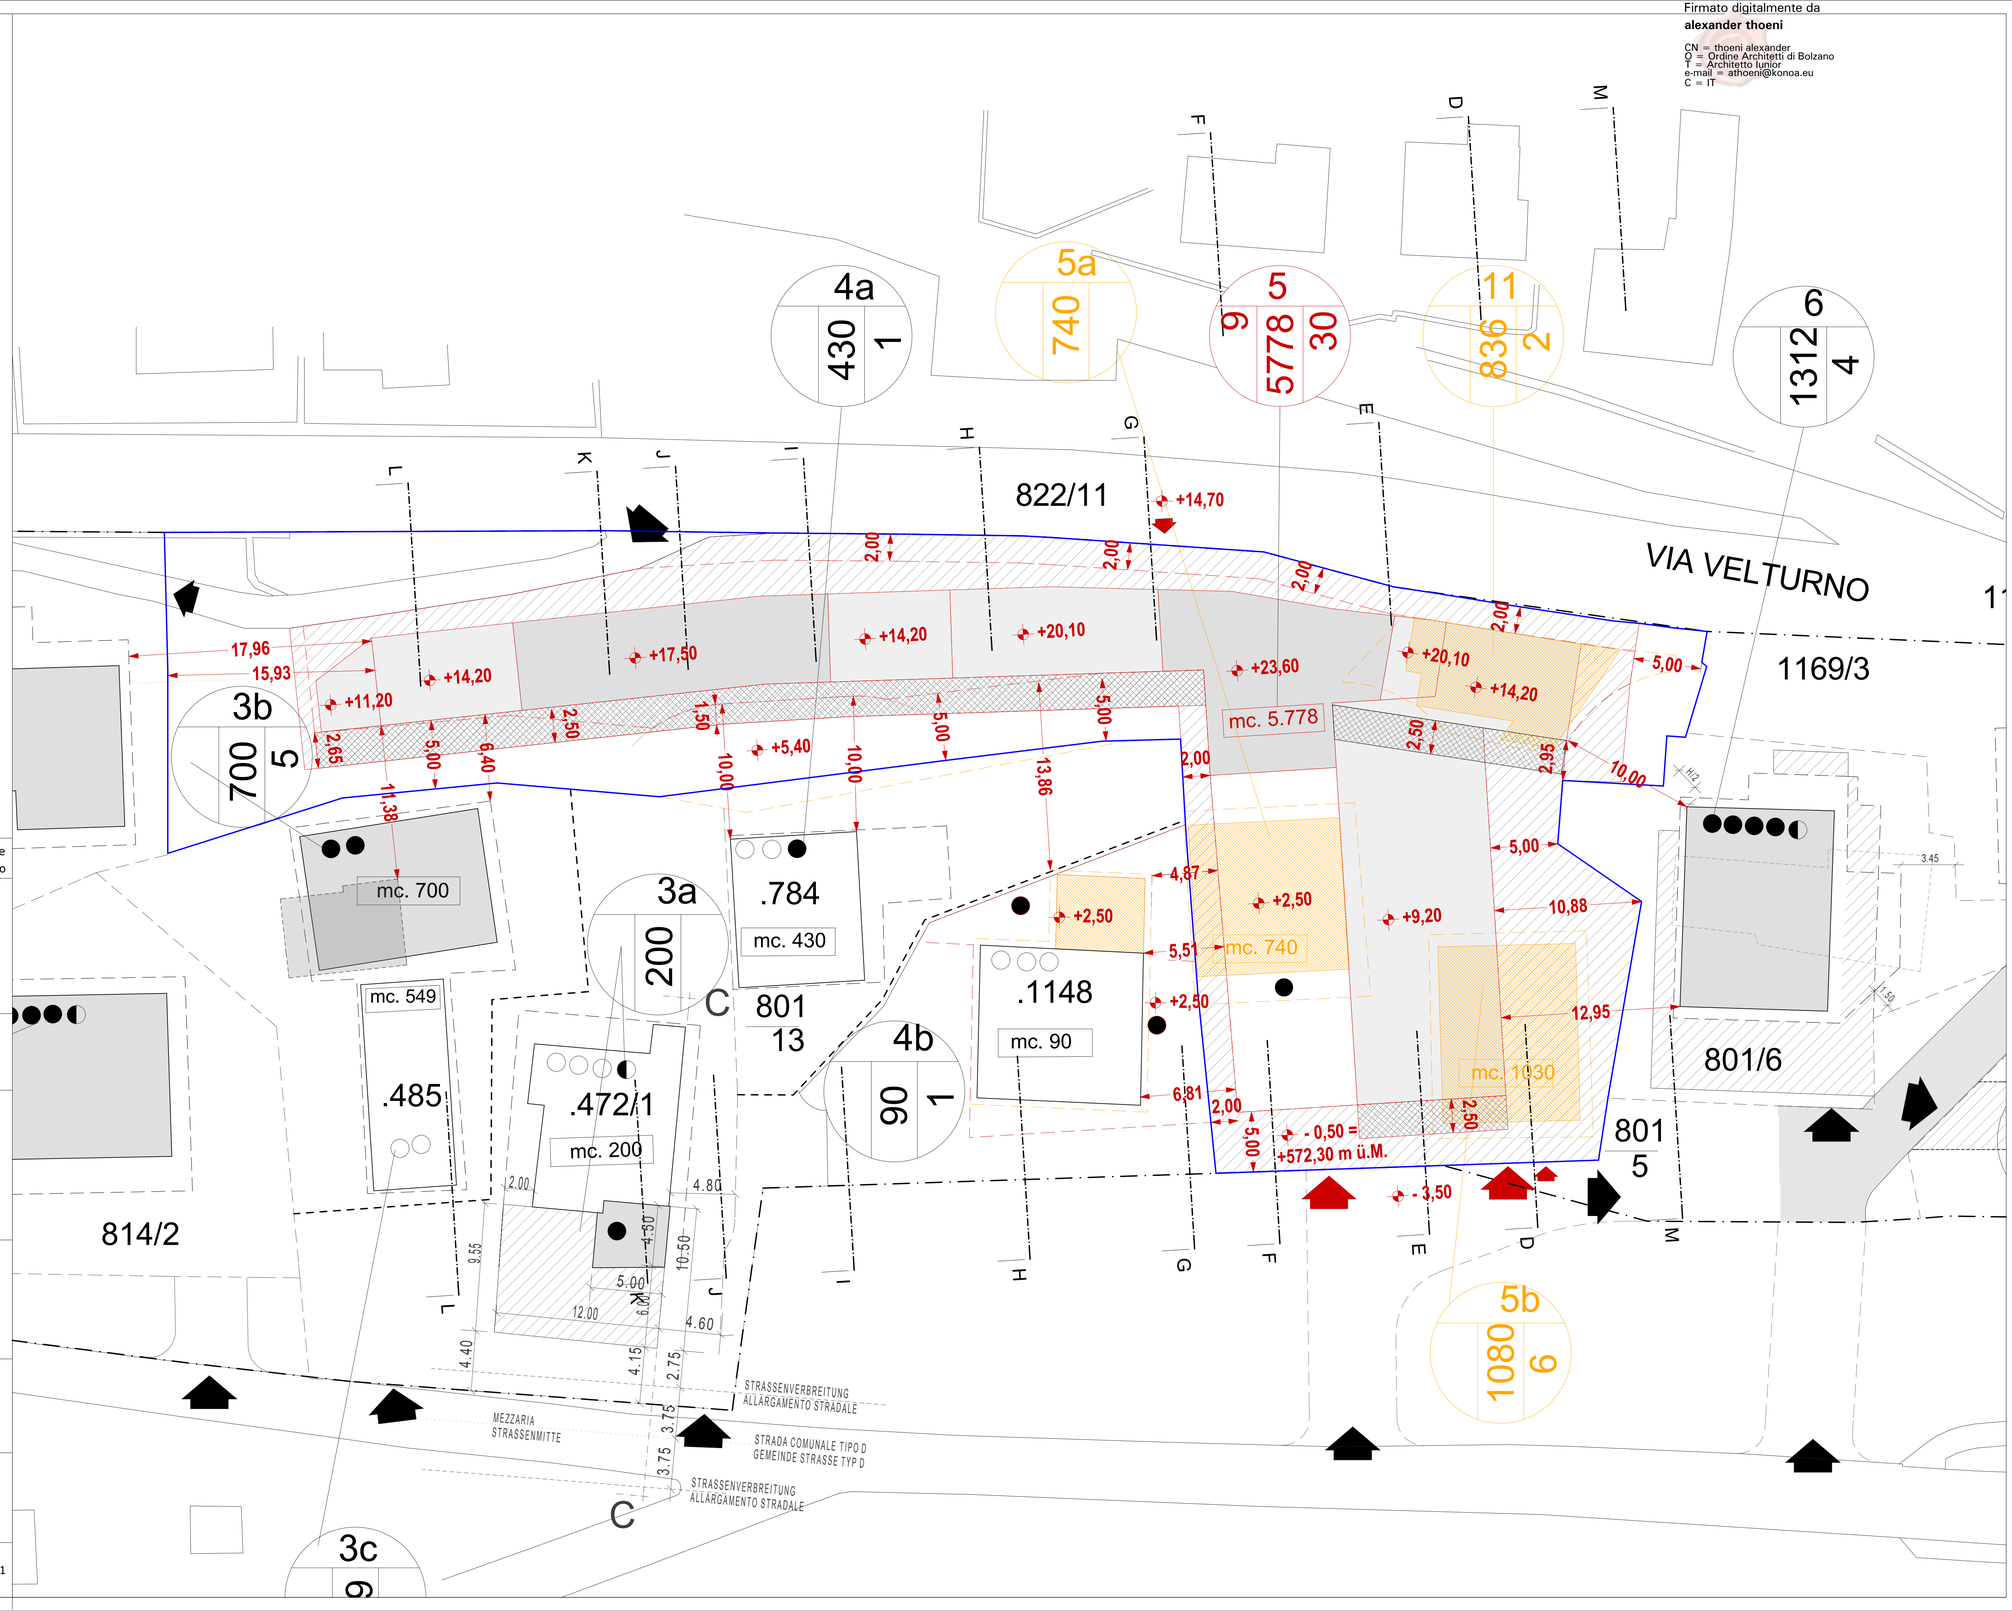

Gemeinde Brixen — Comune di Bressanone
Autonome Provinz Bozen — Provincia Autonoma di Bolzano

den Ämtern vorbehalten — riservato agli enti

Durchführungsplan - Piano di attuazione

PLANINHALT- CONTENUTO

Rechtsplan Neubau - Abburch M 1:200

ZEICH - NR:

210310 AF228_DFP Änderung Feldthurner_ Straße

BAUVORHABEN - PROGETTO:

Durchführungsplanänderung der Wohnbauerweiterungszone B5 " Feldthurnerstraße"
-
Modifica del piano di attuazione della zona B5 "Via Velturno

Parzellenverzeichnis: G.P. - p.f.: 801/4, 801/5, 814/7, 814/8, 822/8 und - e B.P. - p.ed. 482/2, 1390 K.G. - C.C.: Brixen - Bressanone

BAUHERR - COMMITTENTE:

Oberegger Immobilien GmbH

39042 Brixen
Alte Marktgasse 6
Mwst. Nr. 03076930217

PLANUNG UND BAULEITUNG - PROGETTAZIONE E DIREZIONE LAVORI:

konoA

Brixen 39042 Bressanone - Elvaserstr. 8a Via Elvas
Tel. 0472 92 00 79
info@konoa.eu

DFP Änderung

BLATT - TAVOLA.: 2 / 4

DATUM - DATA: 10.03.2021