




SEZIONE A-A SCHNITT A-A

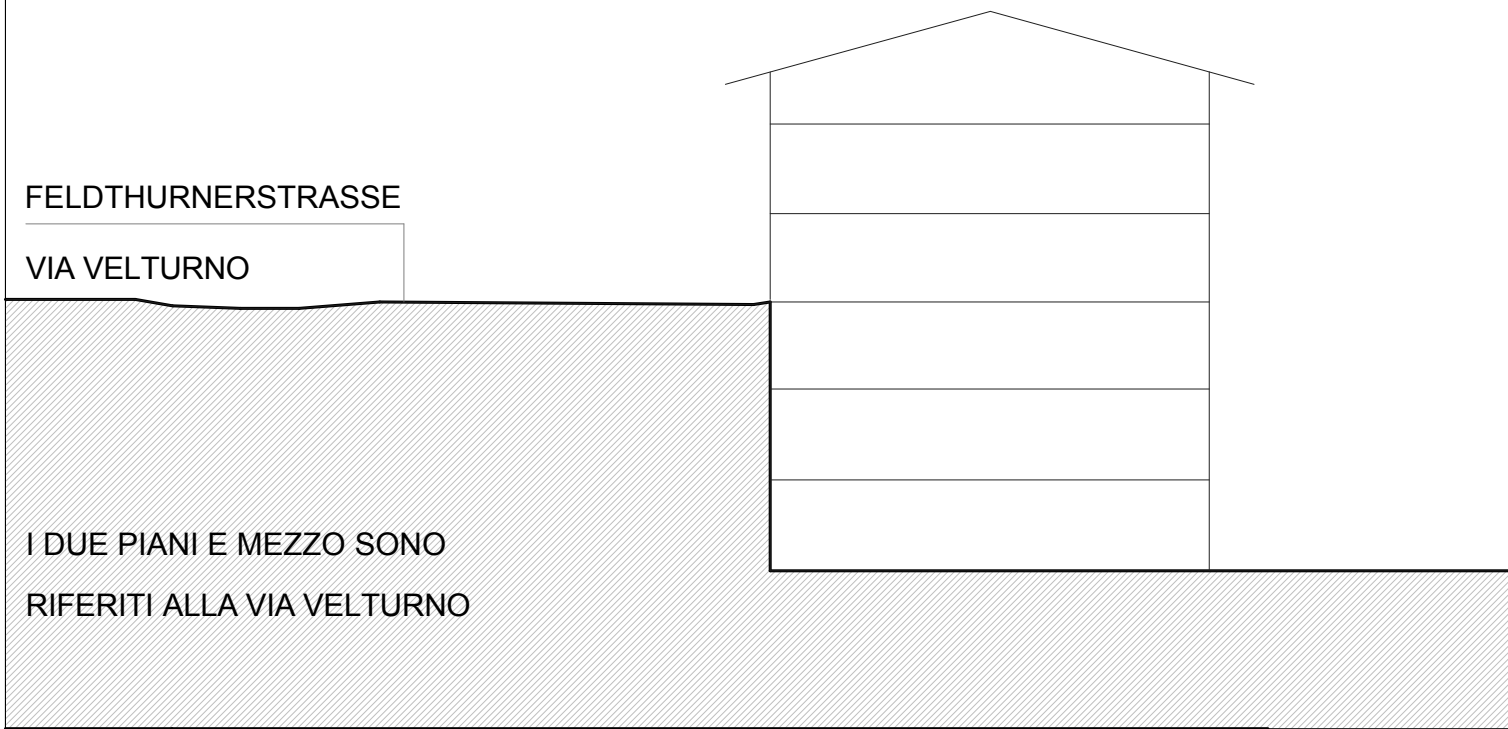


SEZIONE B-B SCHNITT B-B

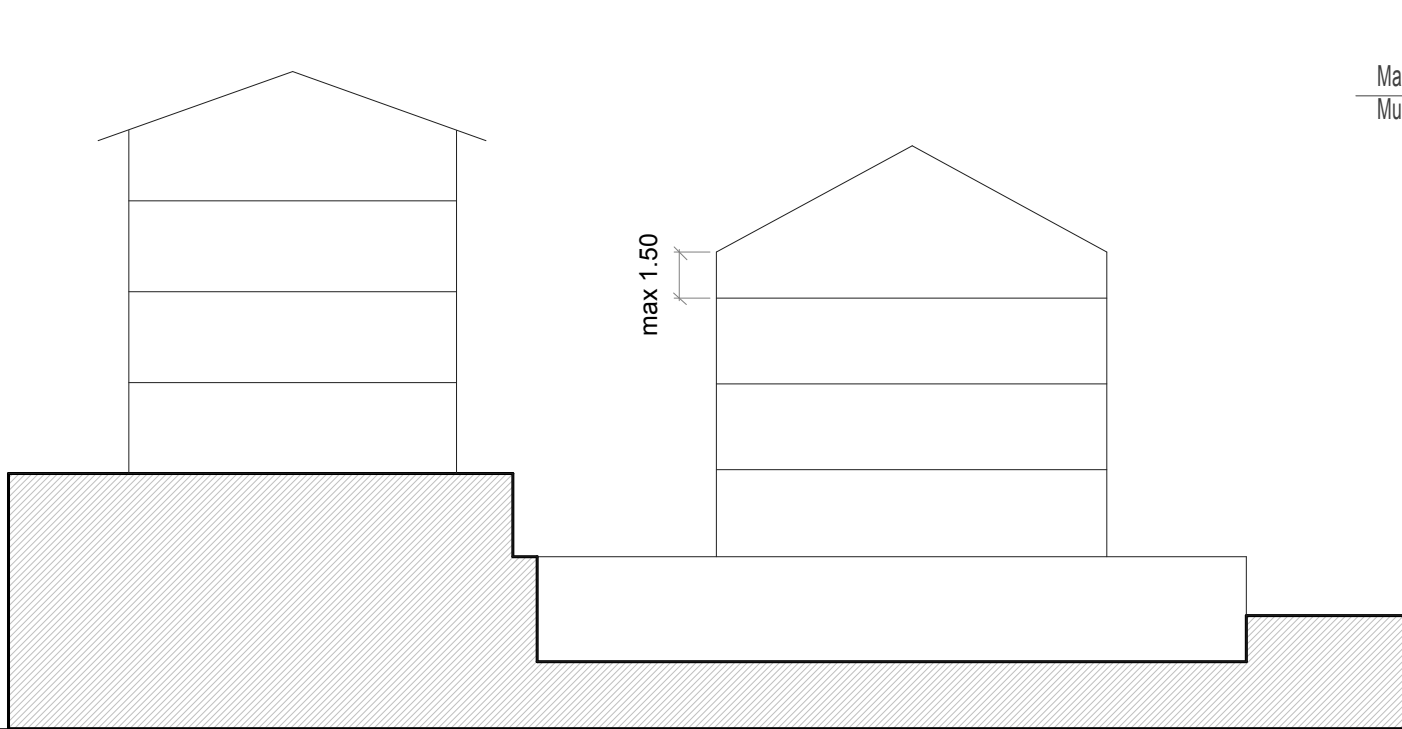


SEZIONE C-C SCHNITT C-C

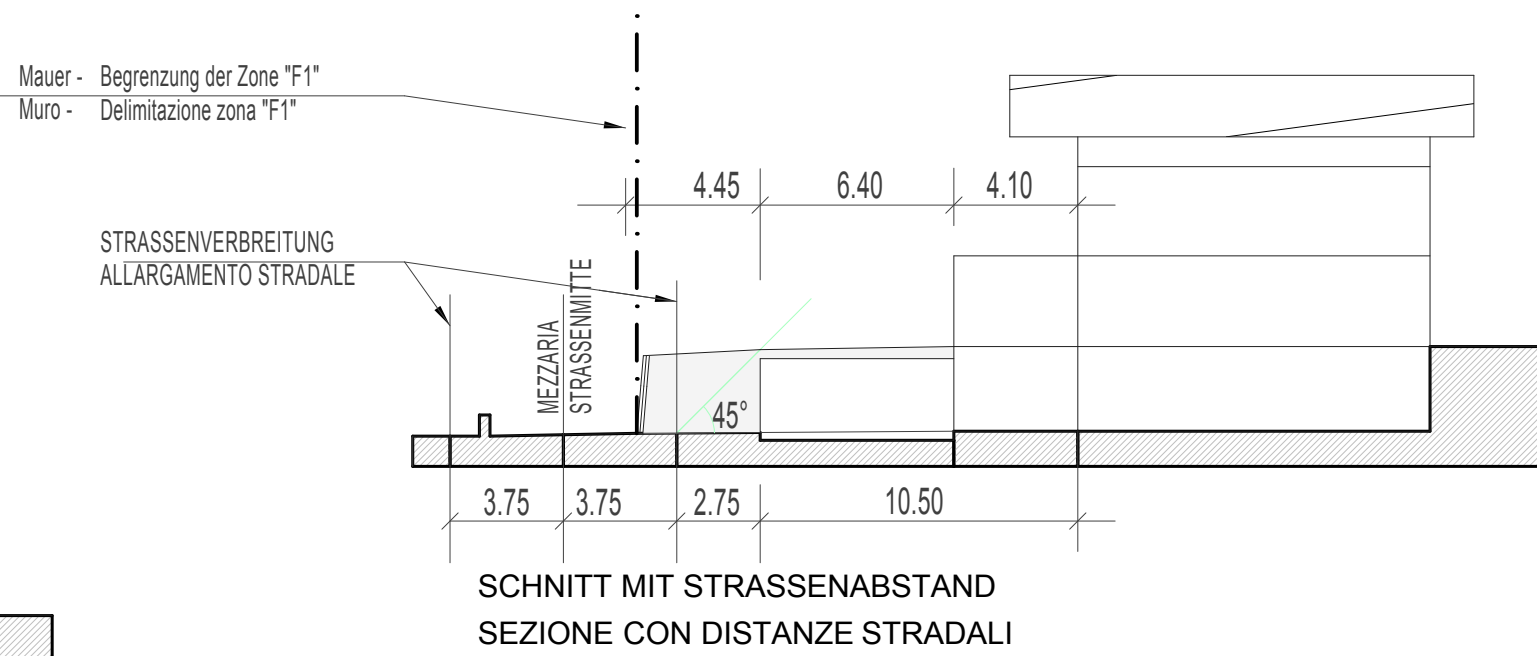


SCHNITT M-M

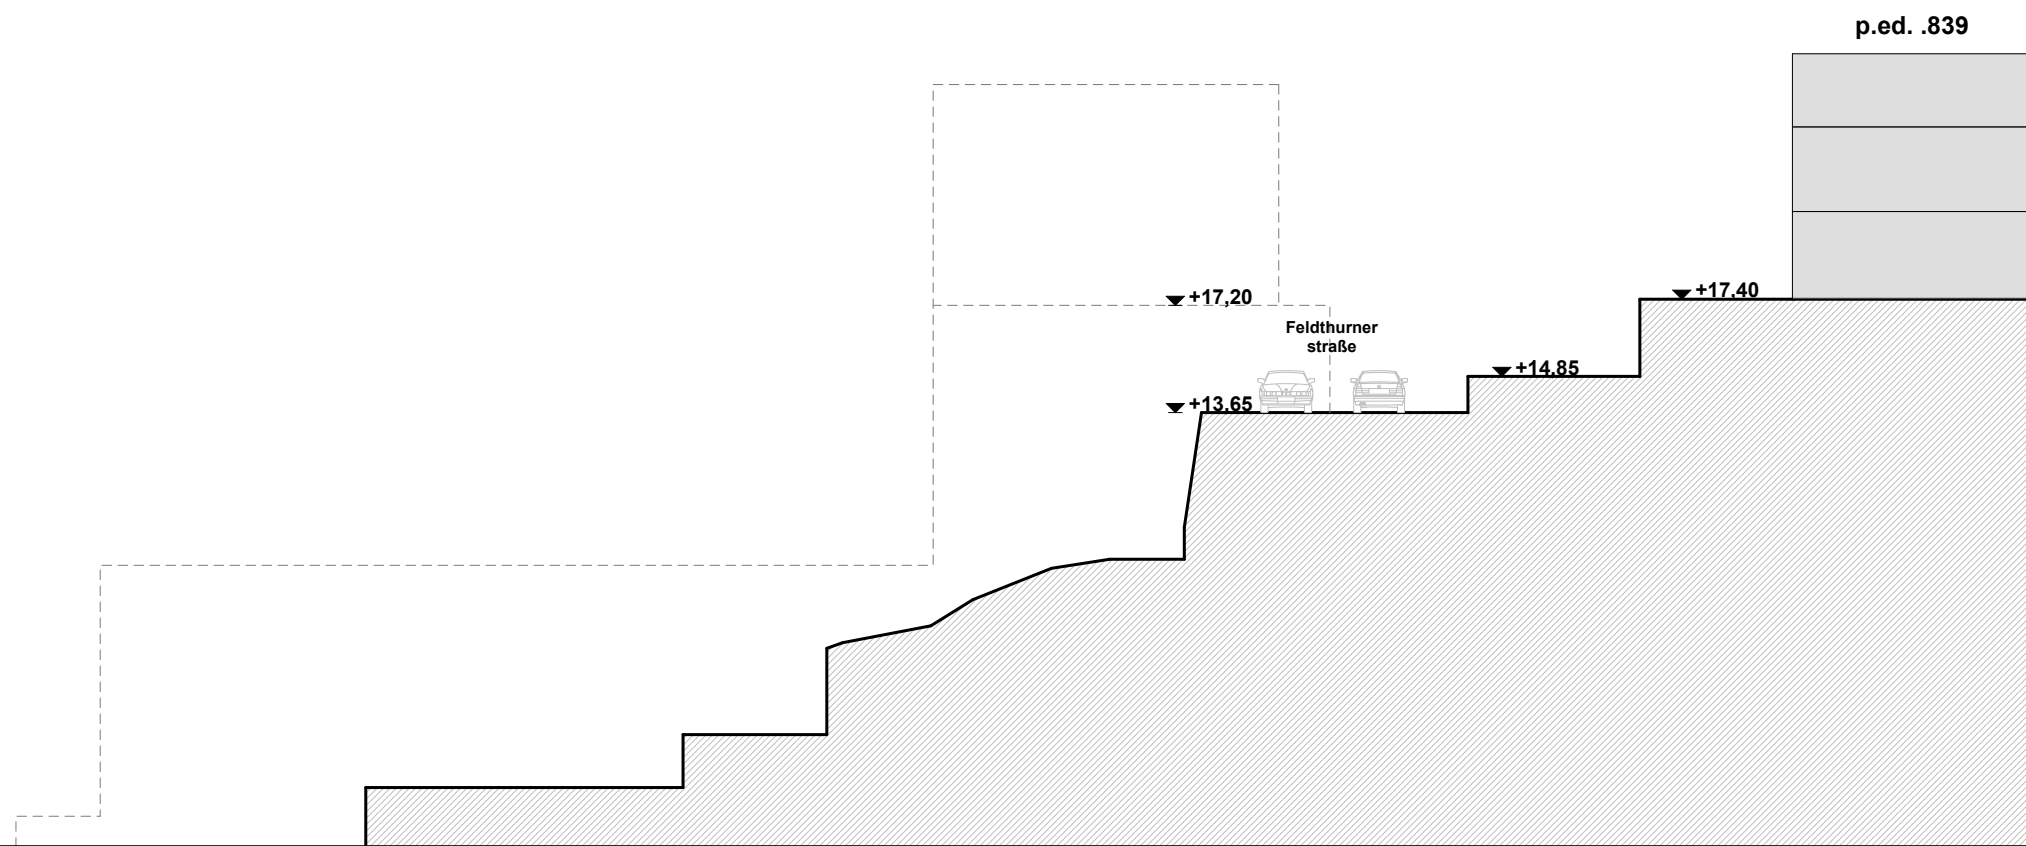


SCHNITT D-D

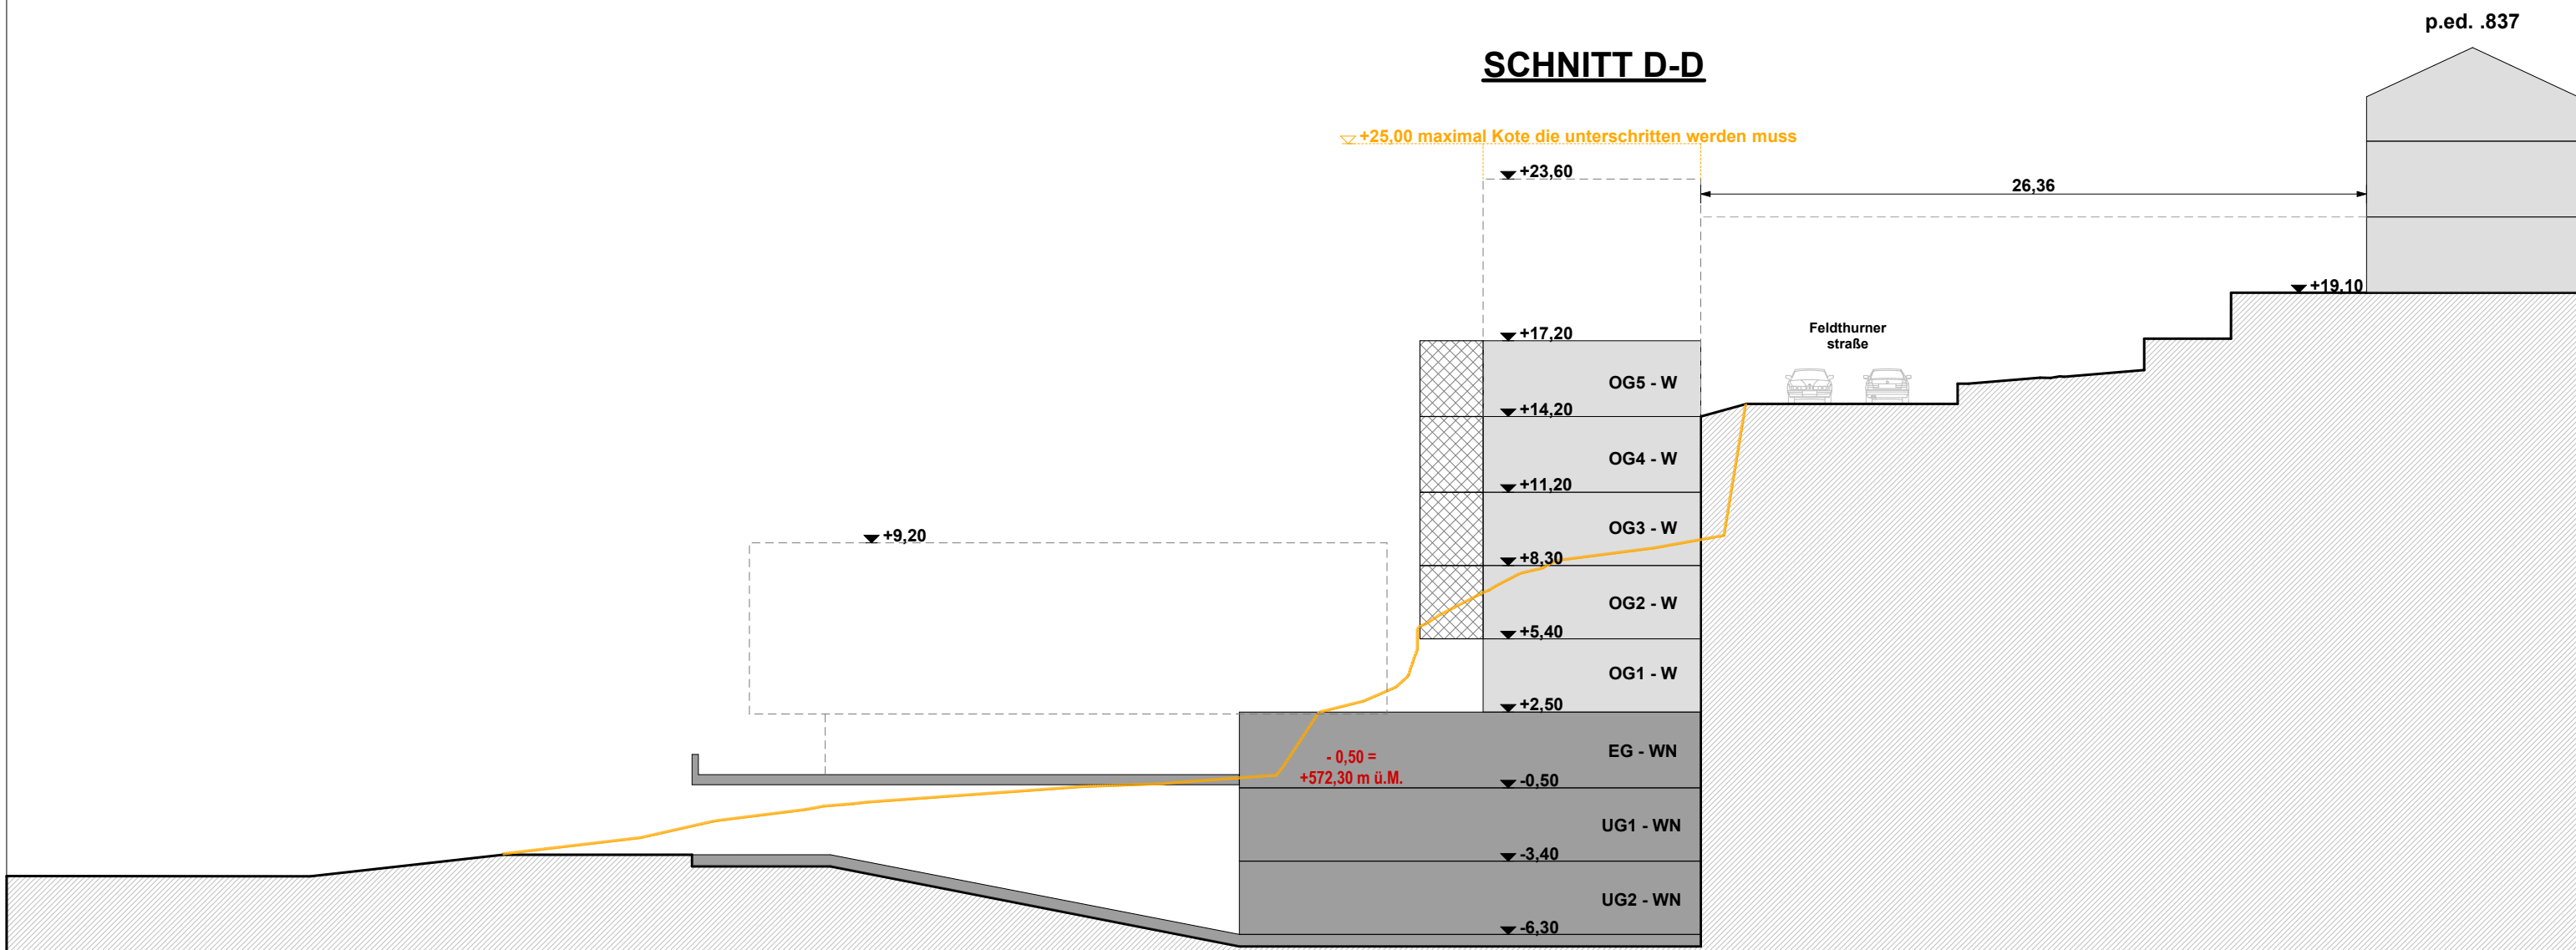


SCHNITT E-E

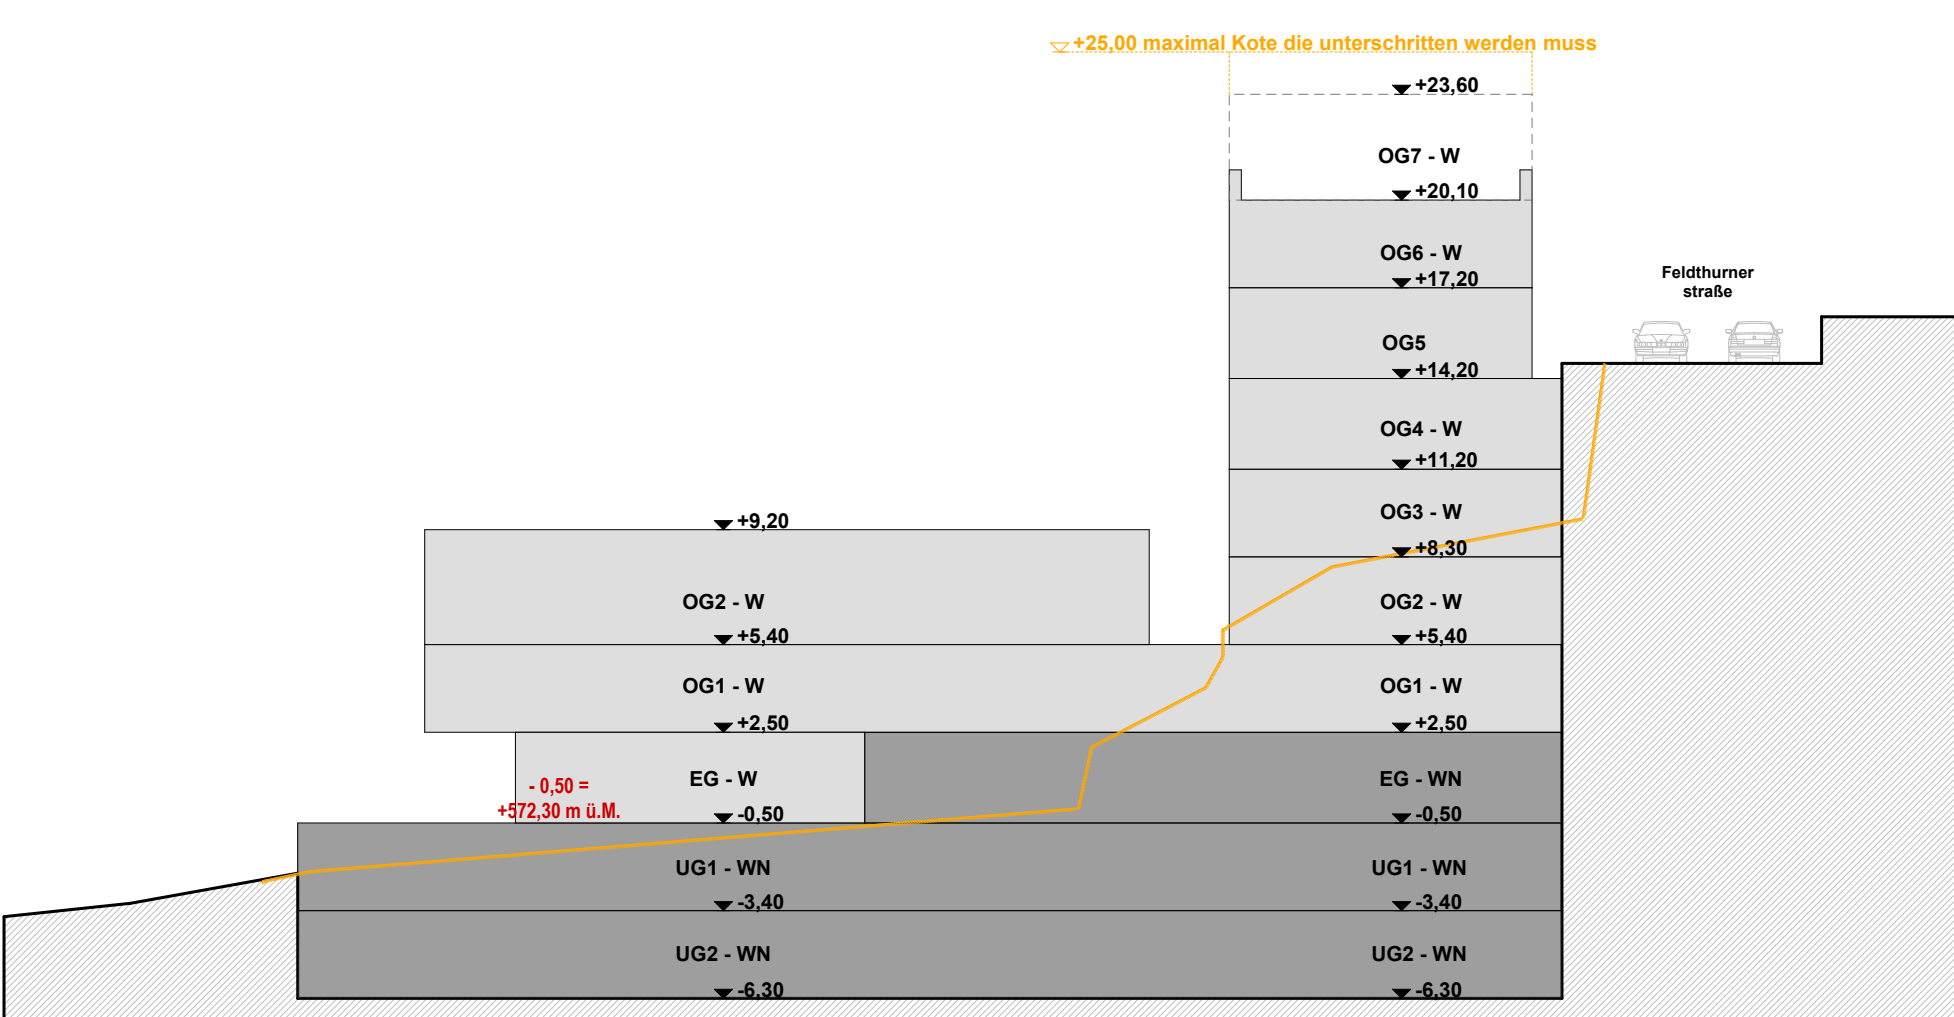


SCHNITT F-F

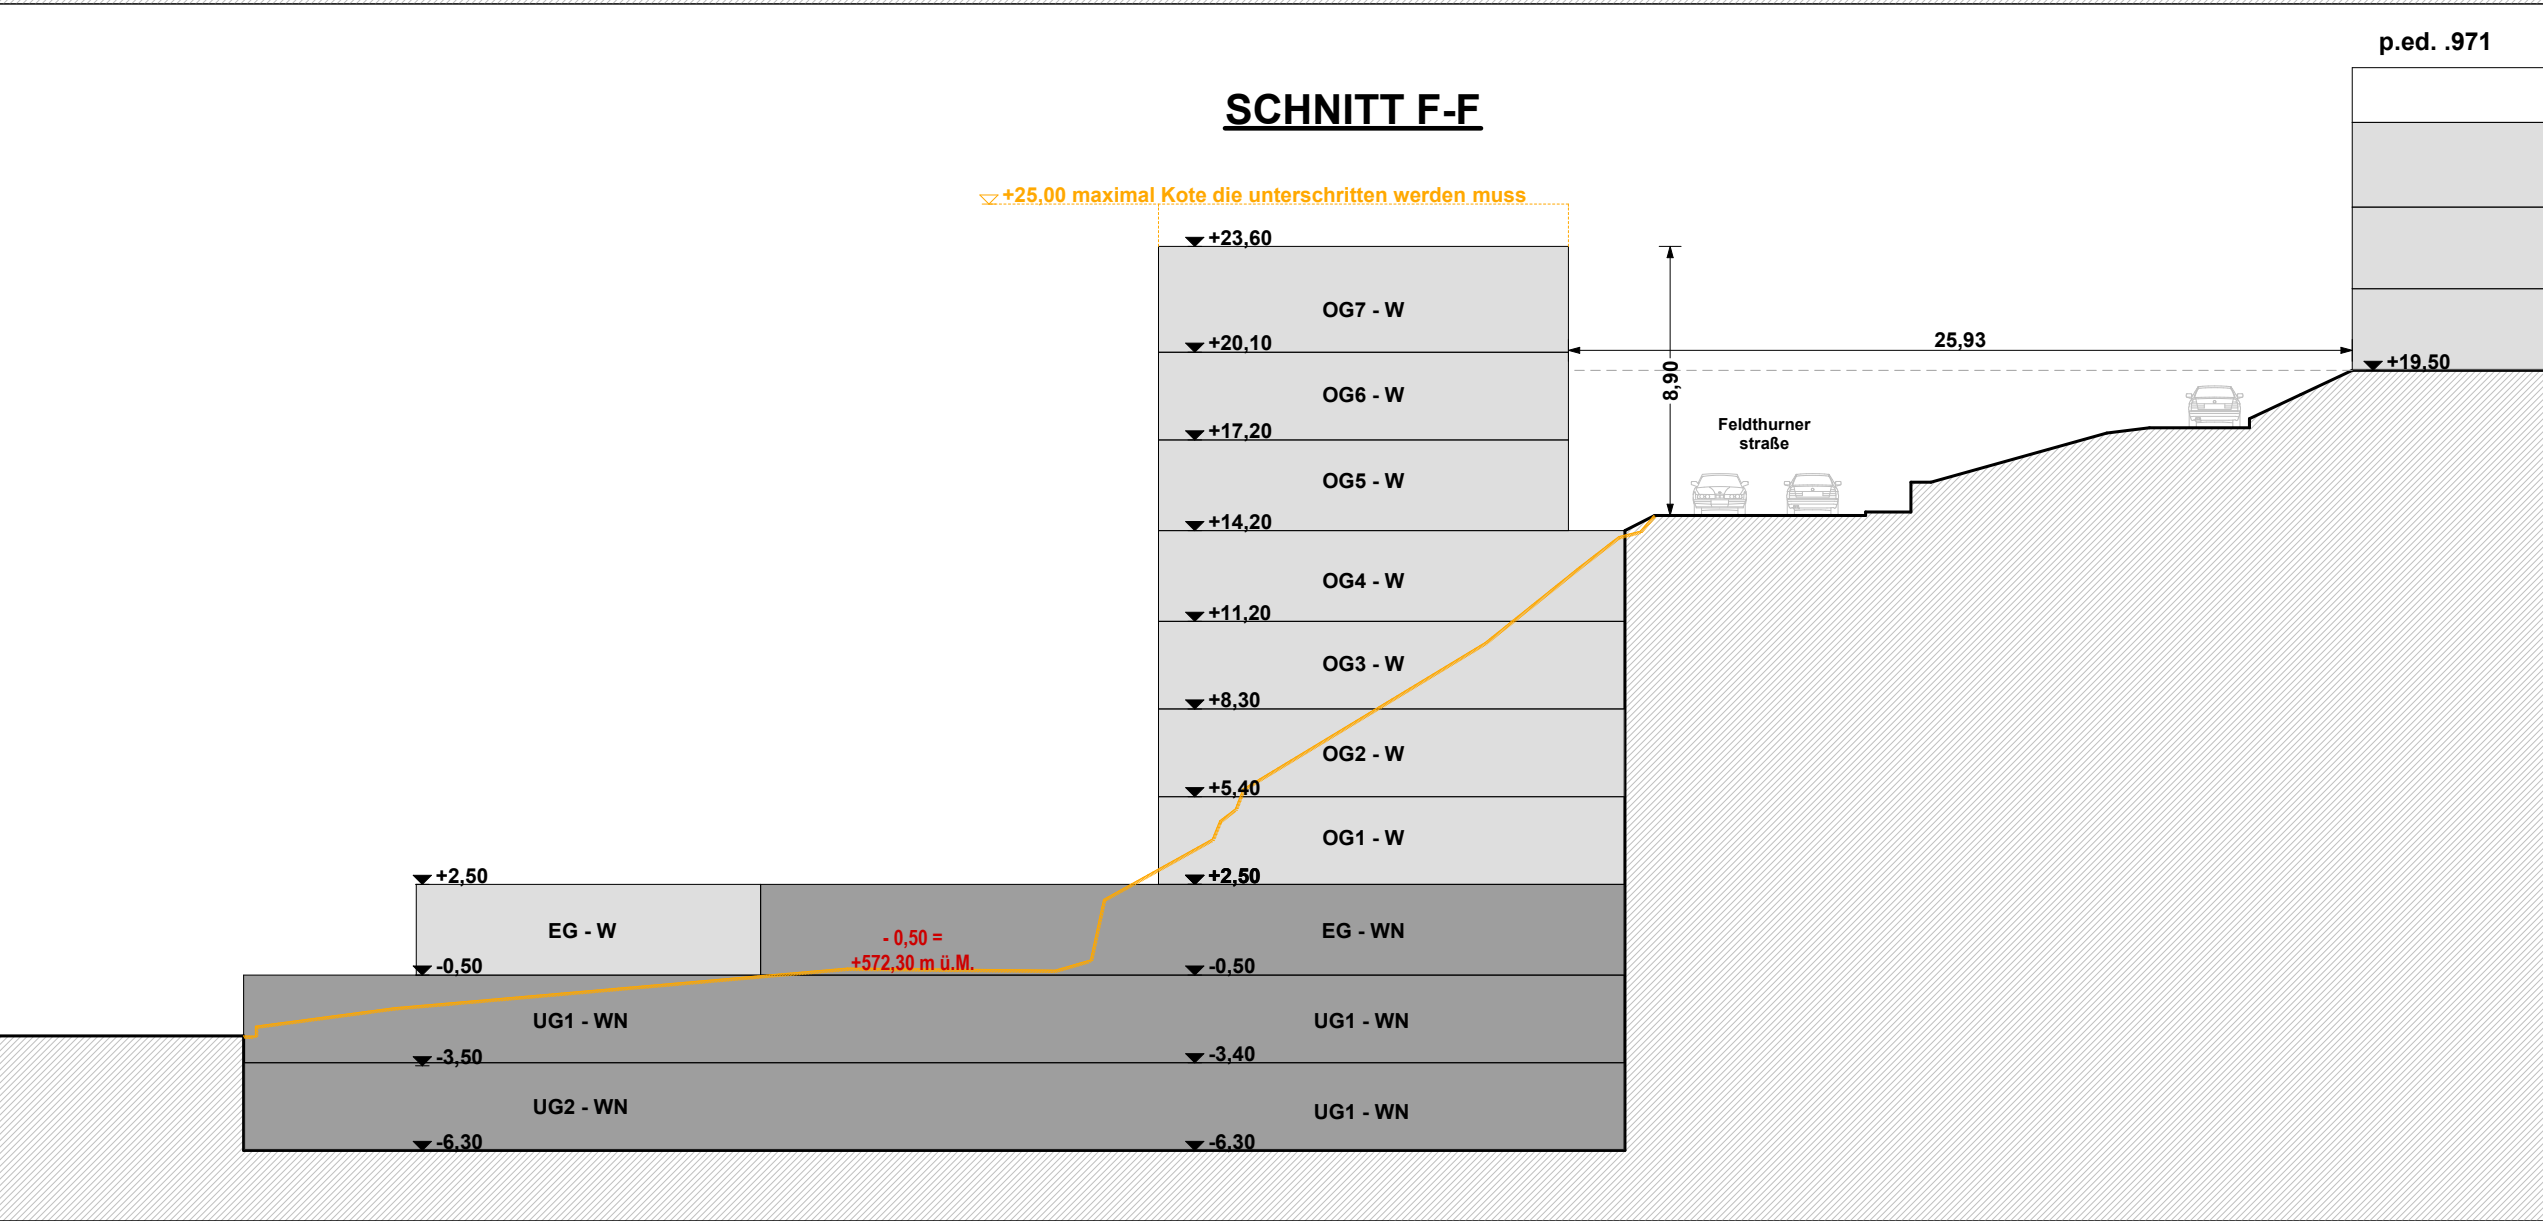


SCHNITT G-G

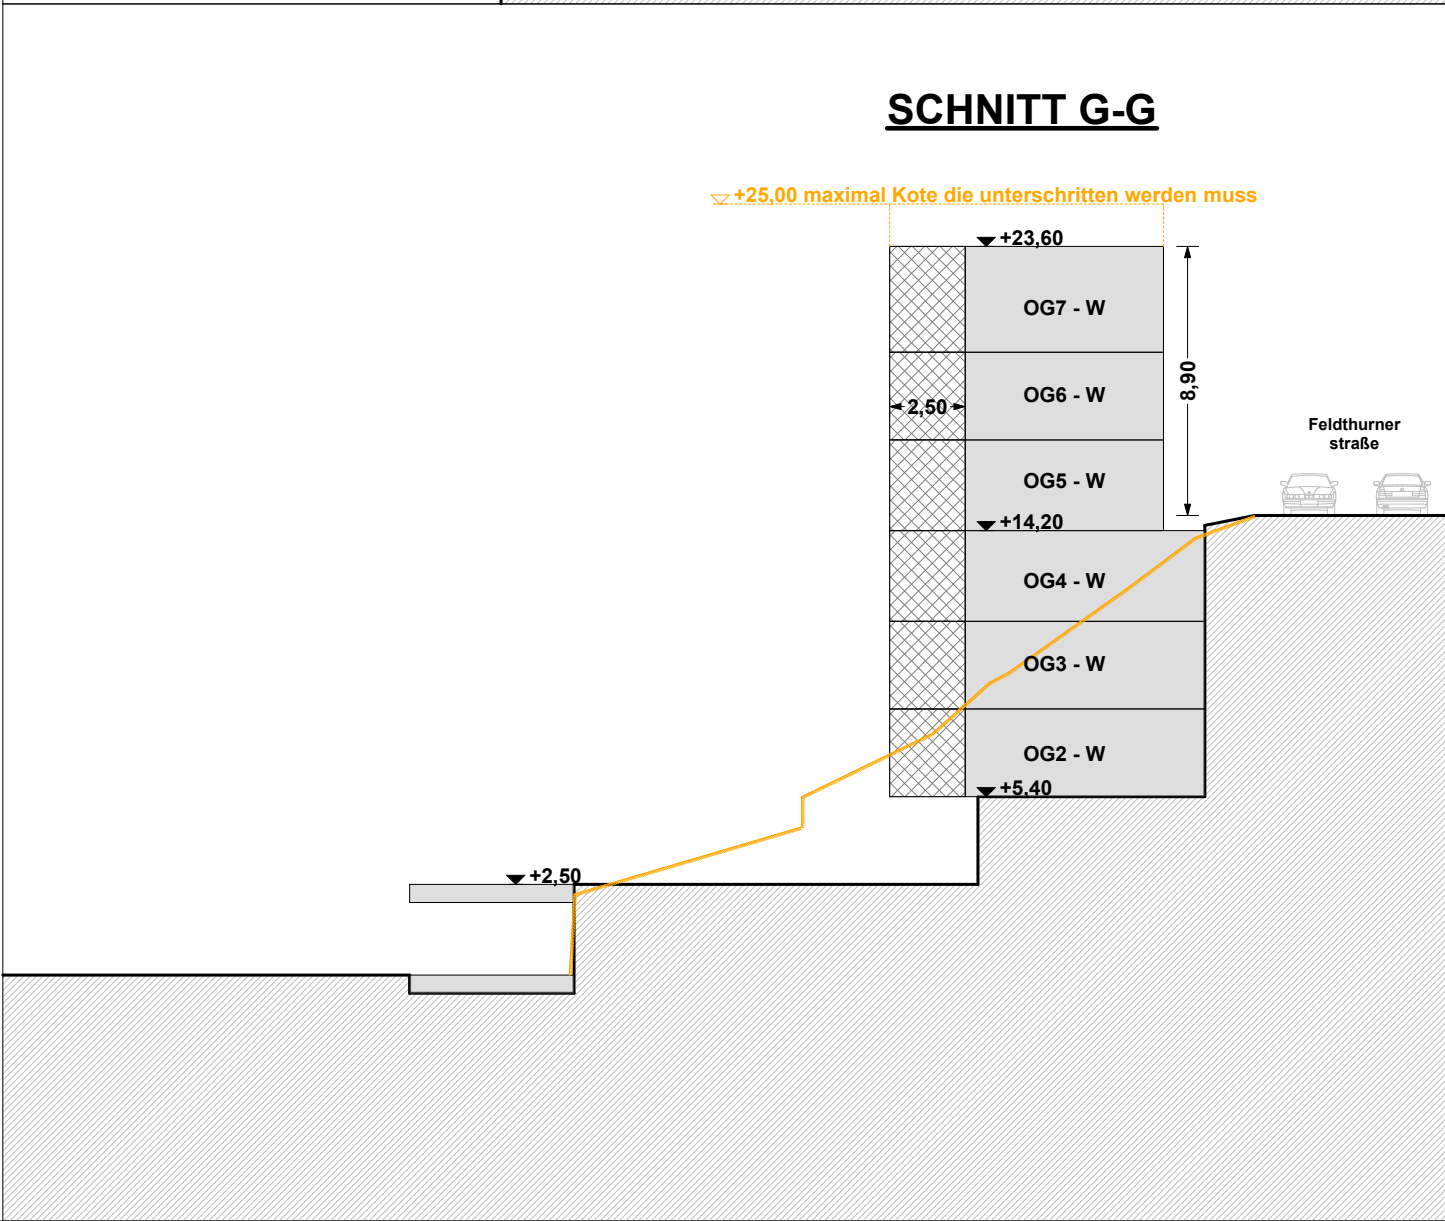


SCHNITT H-H

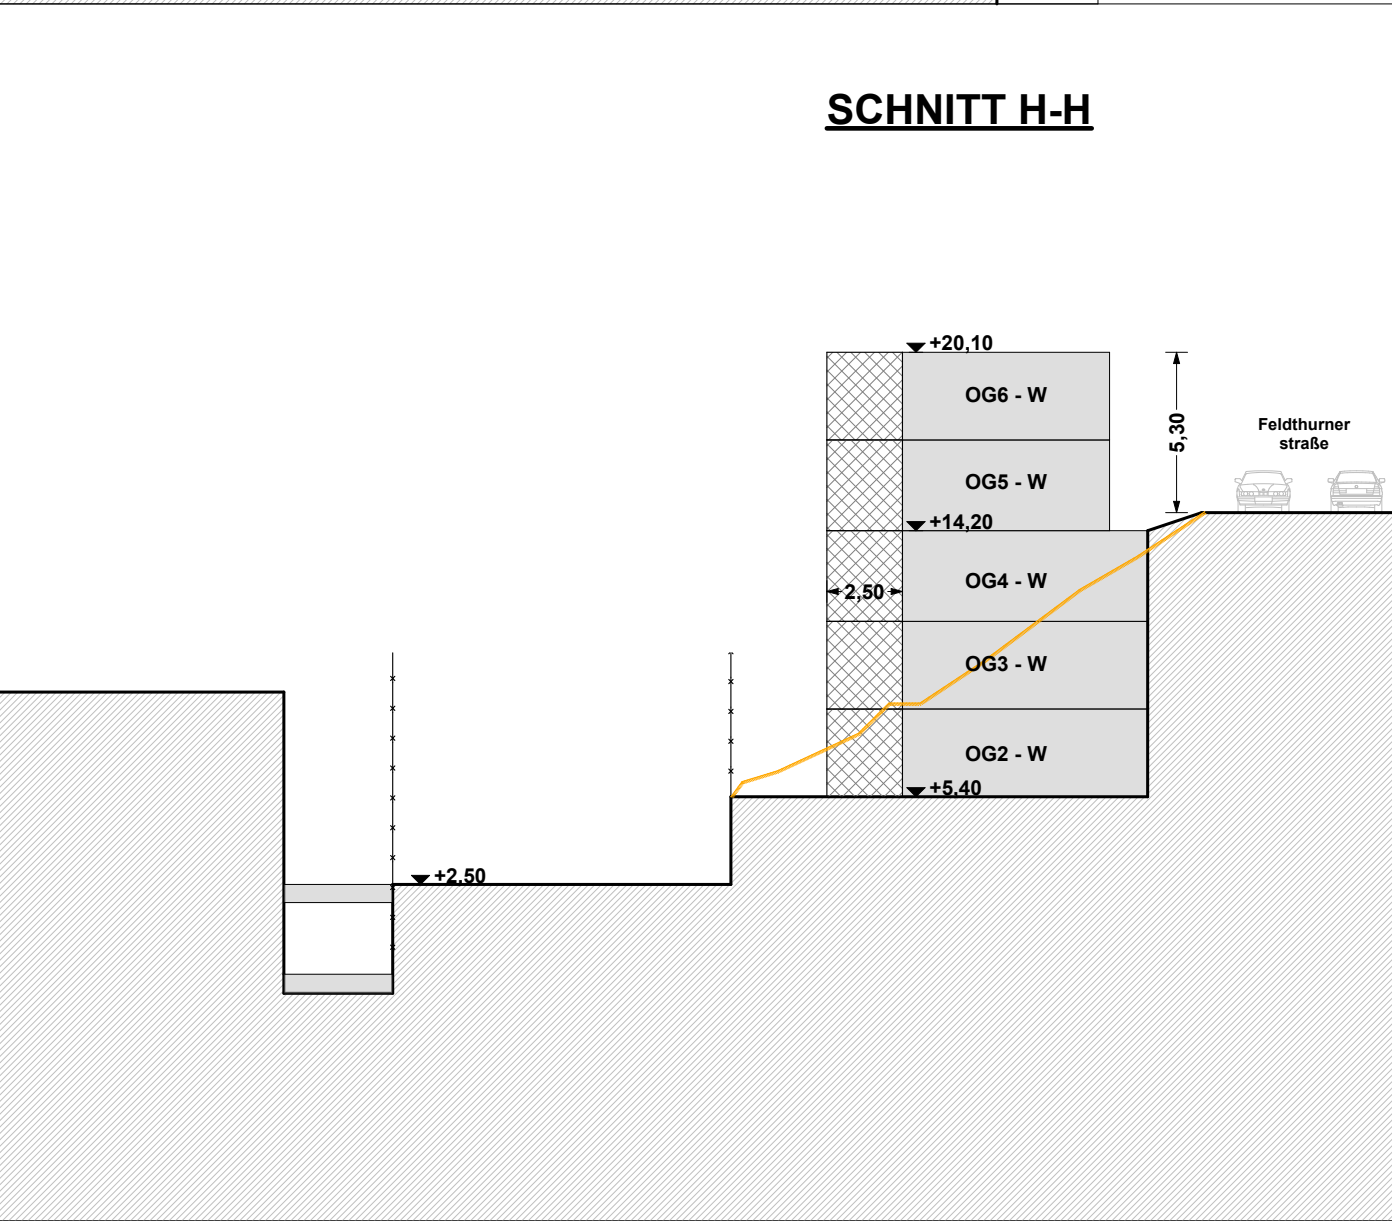


SCHNITT I-I

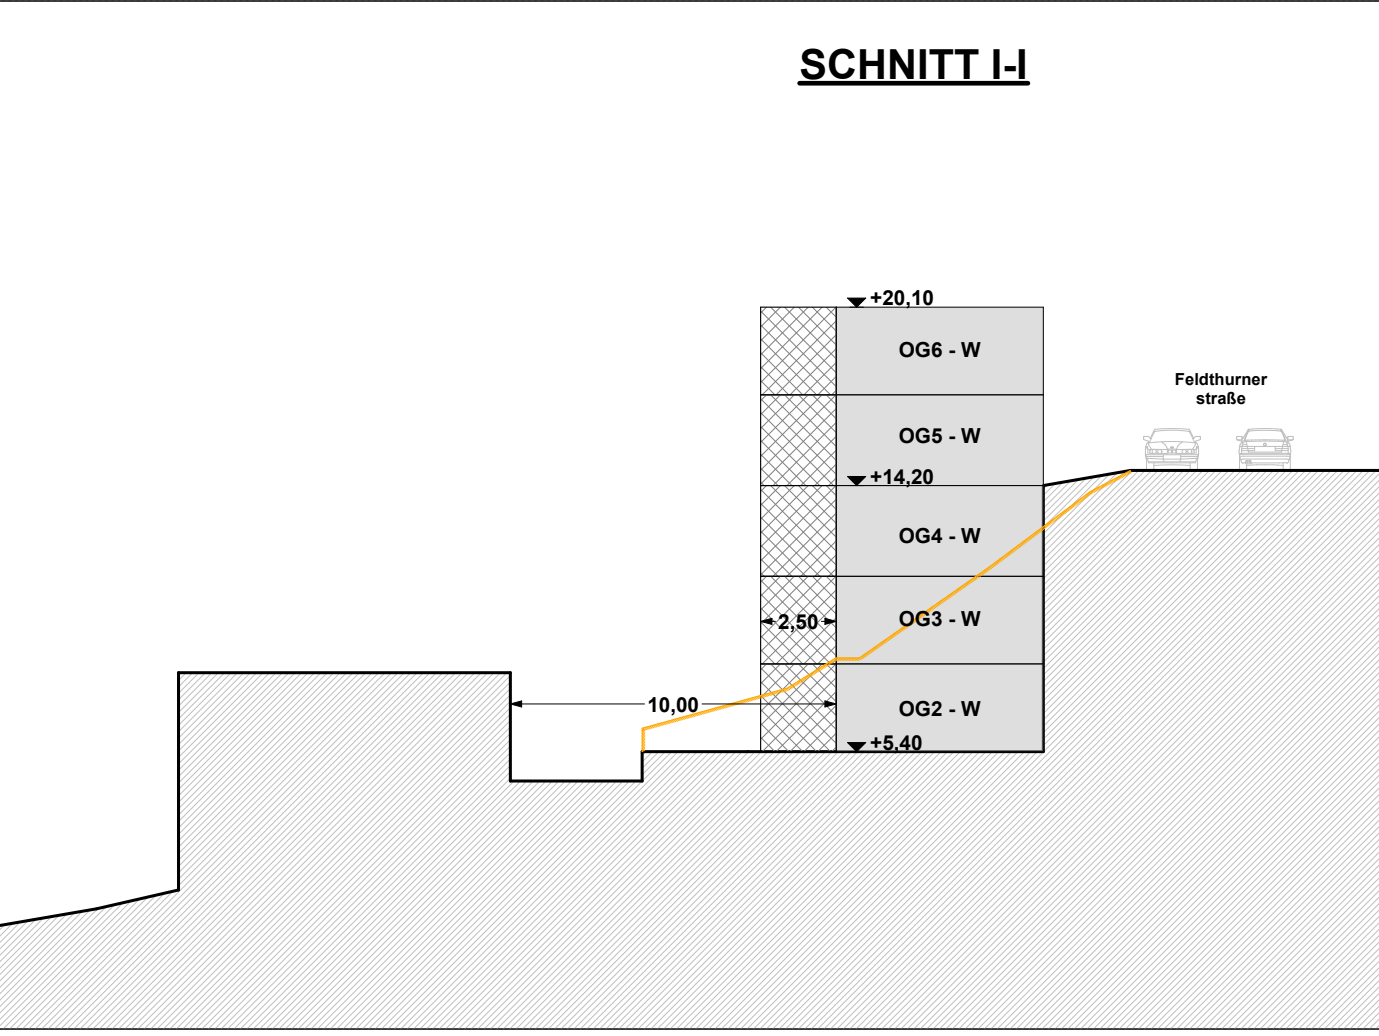


SCHNITT J-J

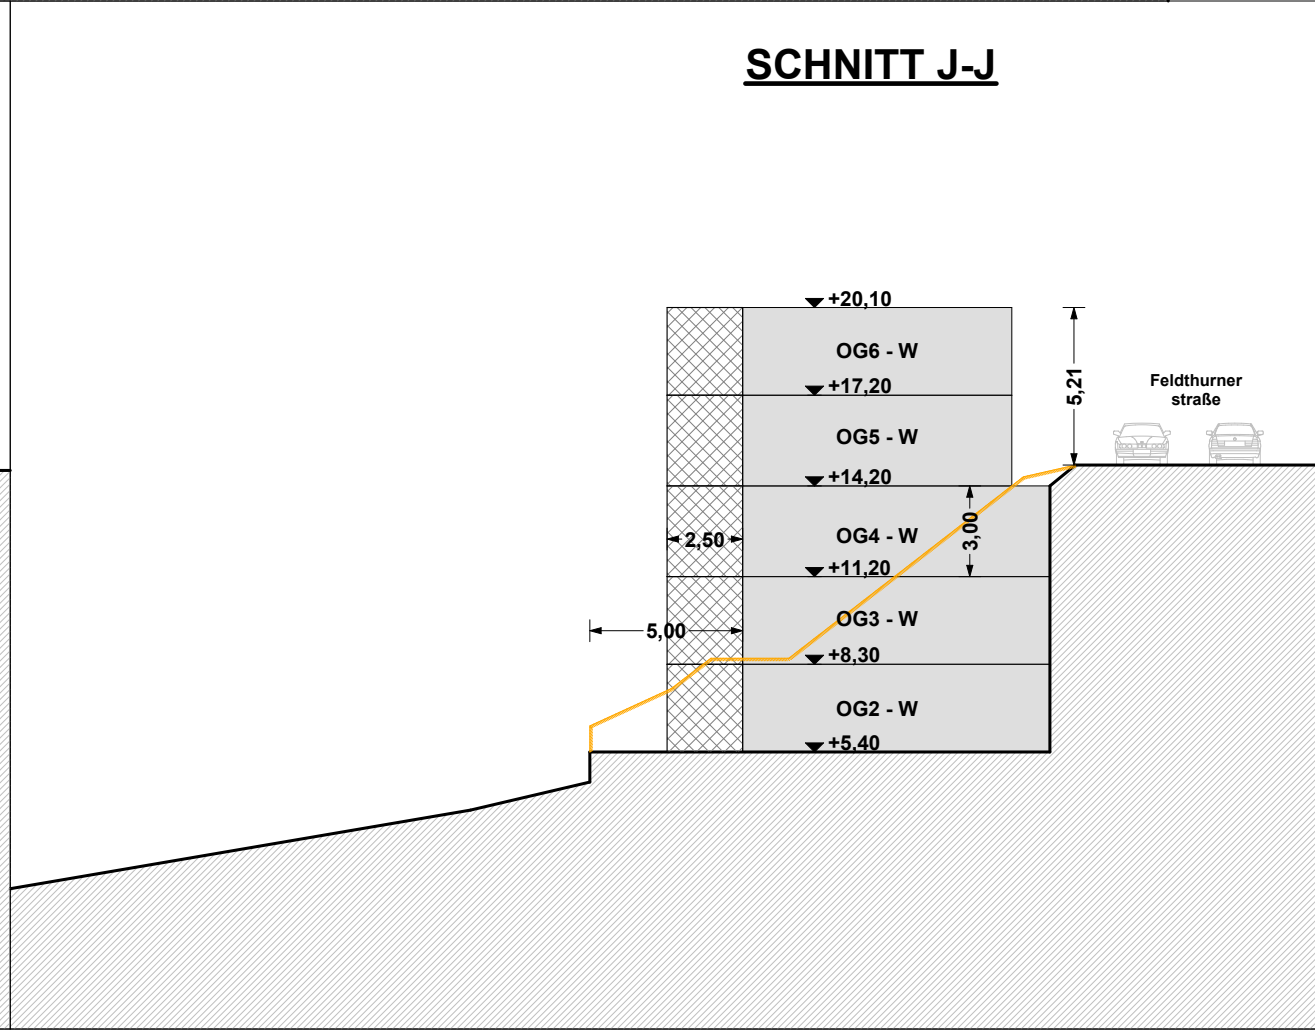

SCHNITT K-K

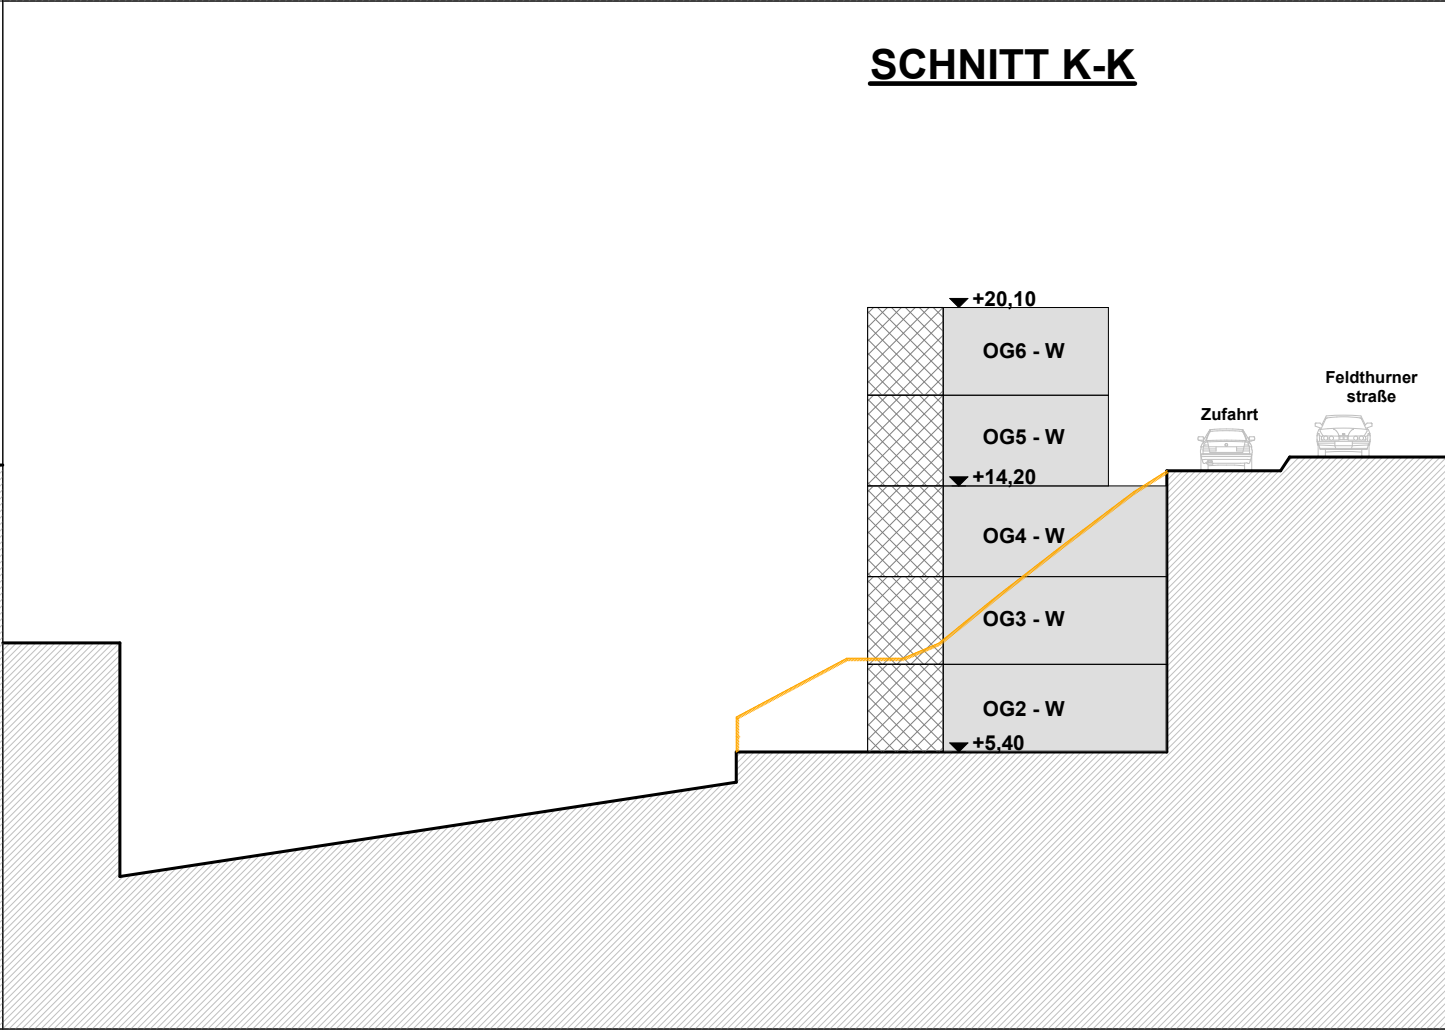

SCHNITT L-L

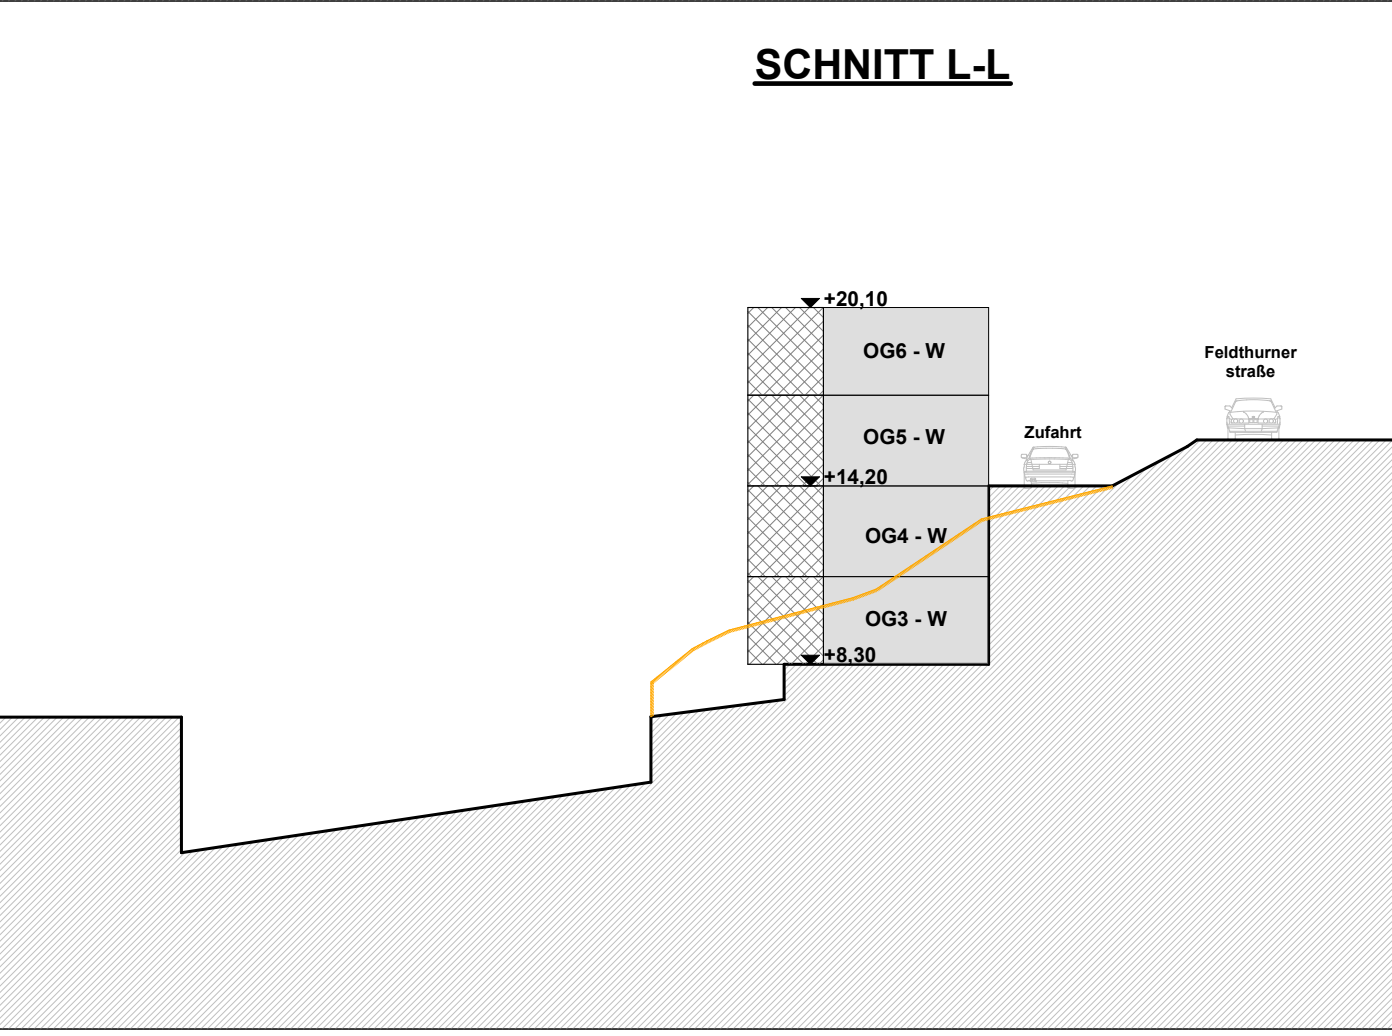

Gemeinde Brixen Autonome Provinz Bozen		Comune di Bressanone Provincia Autonoma di Bolzano	
den Ämtern vorbehalten		riservato agli enti	
Durchführungsplan - Piano di attuazione			
PLANINHALT-CONTENUTO		ZEICH - NR:	
Schnitte		M 1:250	
		210310 AF228_DFP Änderung Feldthurner- Straße	
BAUVORHABEN - PROGETTO:			
Durchführungsplanänderung der Wohnbauerweiterungszone B5 " Feldthurnerstraße"			
Modifica del piano di attuazione della zona B5 "Via Velturmo			
Parzellenverzeichnis: G.P. - p.f.: 801/4, 801/5, 814/7, 814/8, 822/8 und - e B.P. - p.ed. 482/2, 1390 K.G. - C.C.: Brixen - Bressanone			
BAUHERR - COMMITTENTE:			
Oberegger Immobilien GmbH			
39042 Brixen Alte Marktgasse 6 Mwst. Nr. 03076930217			
PLANUNG UND BAULEITUNG - PROGETTAZIONE E DIREZIONE LAVORI:			
 Brixen 39042 Bressanone - Ennsenstr. 8a Via Elvas Tel. 0472 92 00 79 info@konoa.eu			
DFP Änderung		BLATT - TAVOLA: 3 / 4	DATUM - DATA: 10.03.2021