


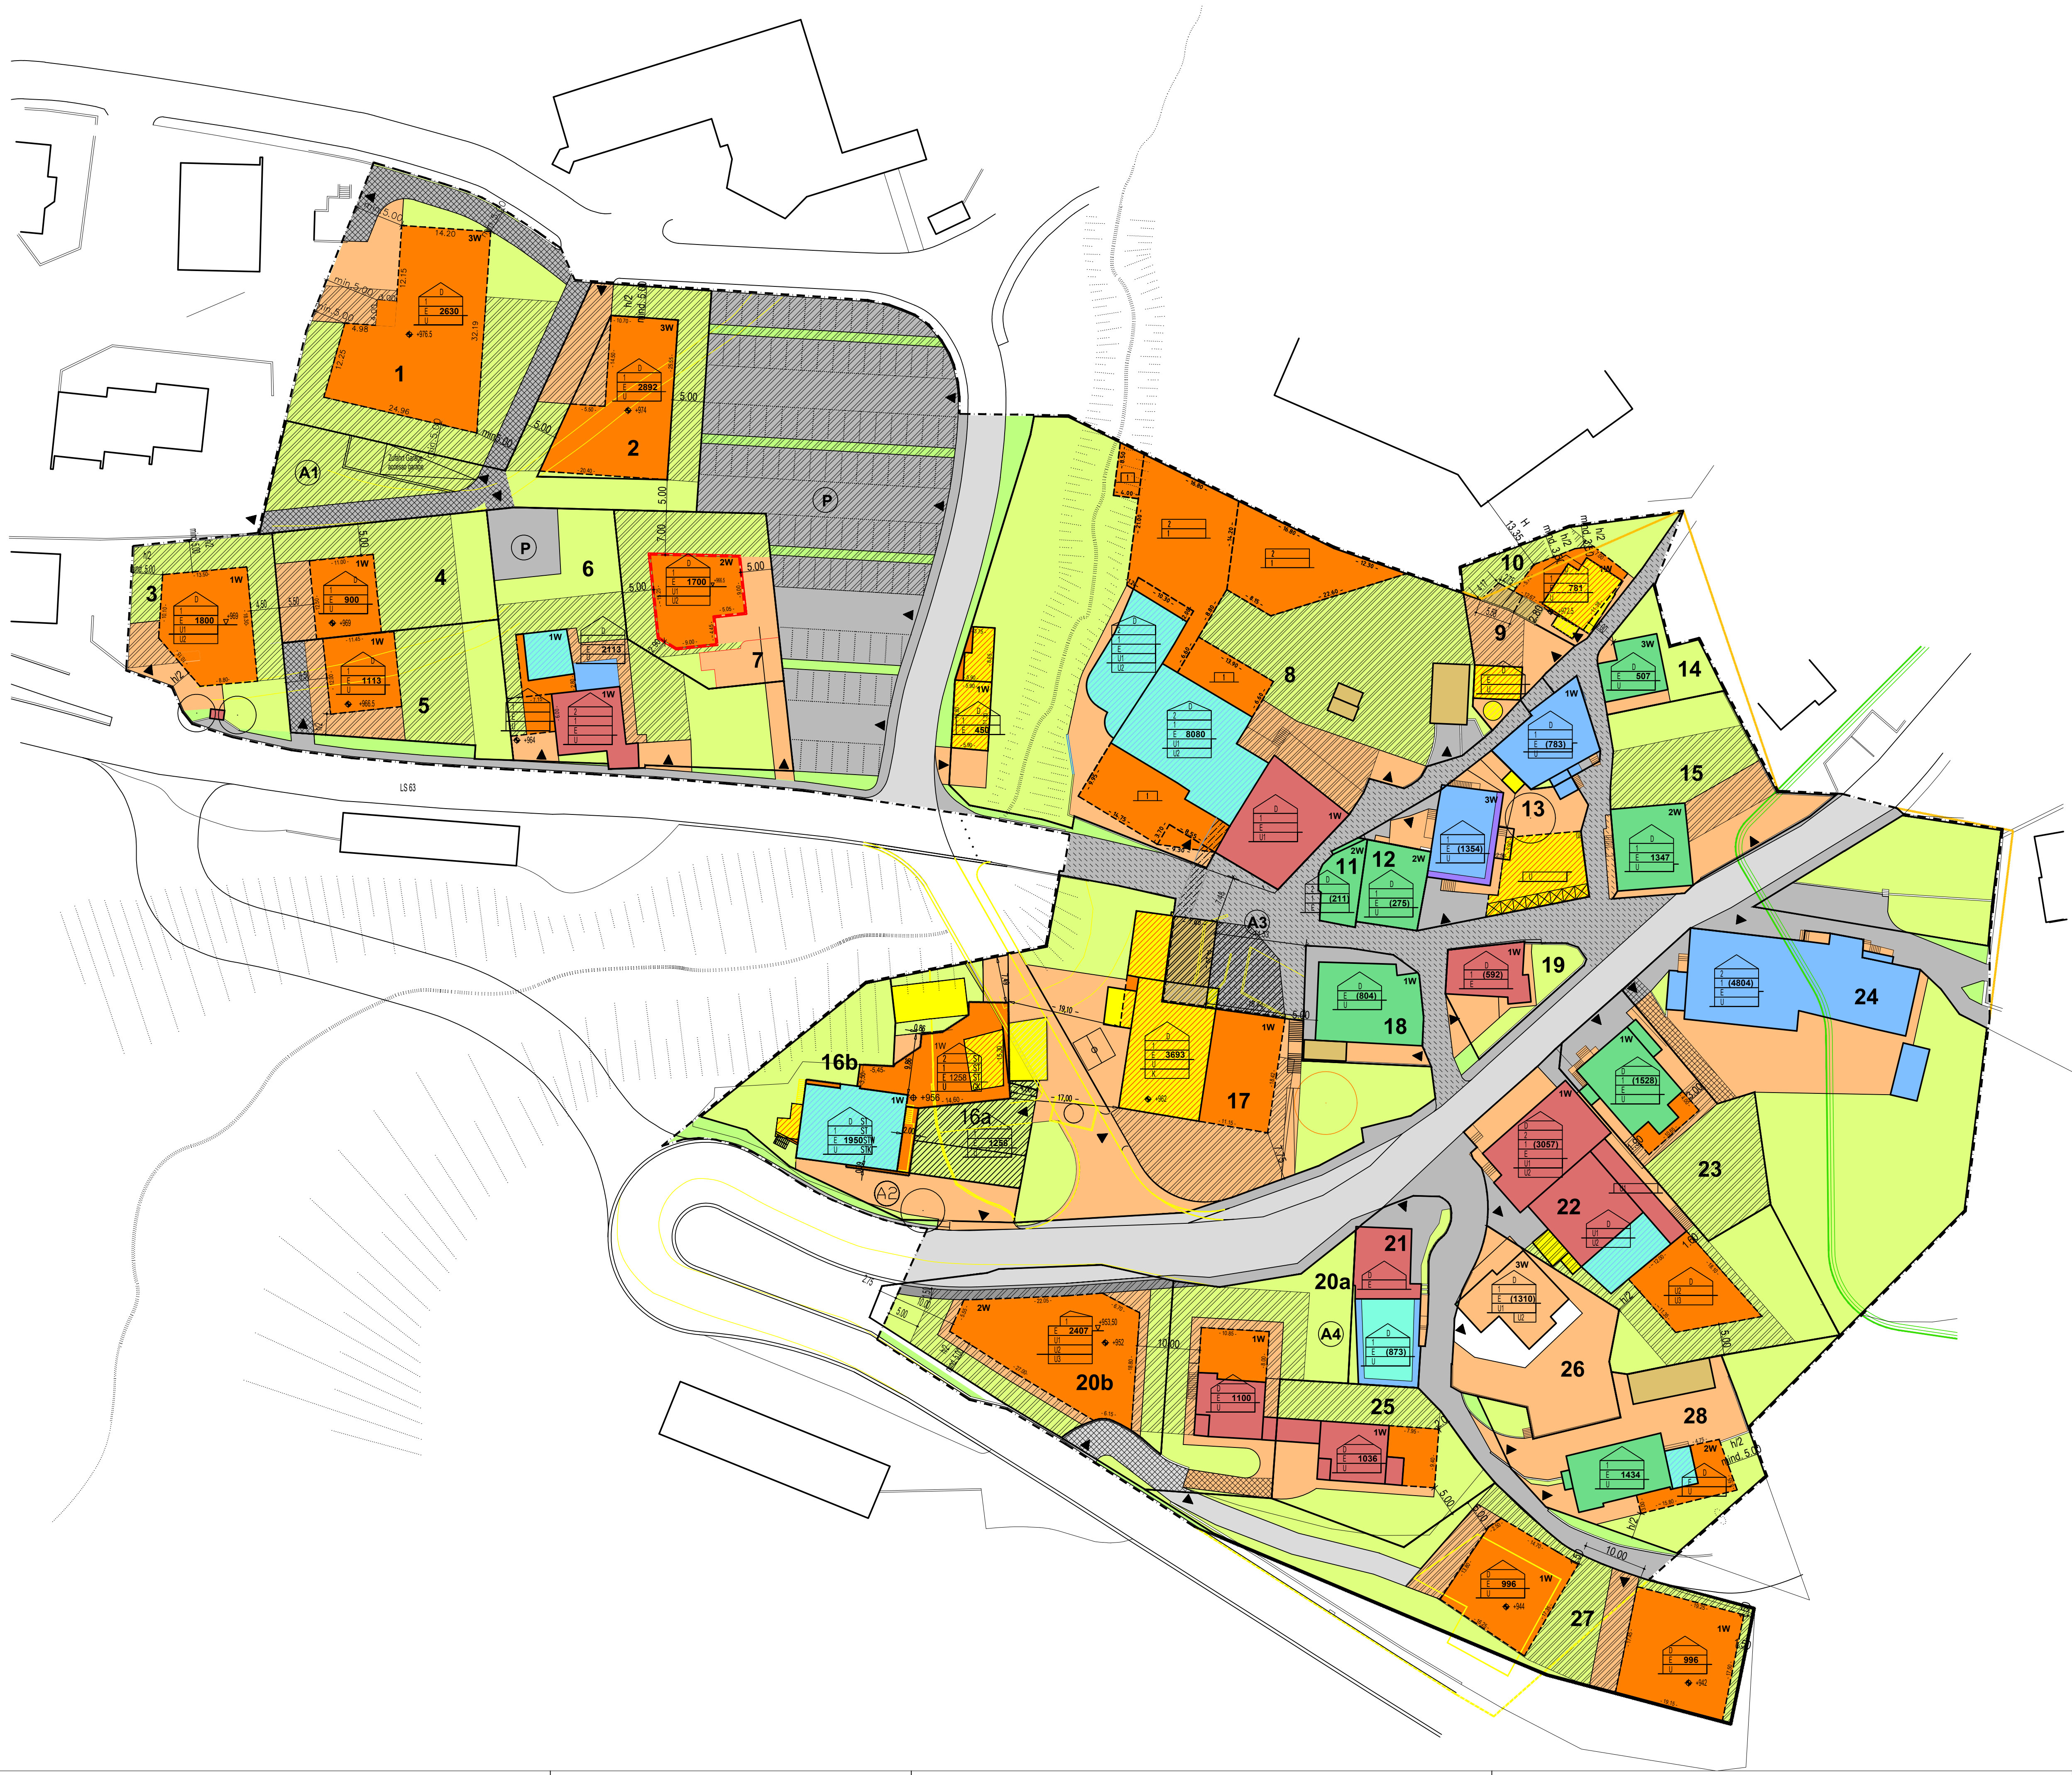

LEGENDE LEGENDA

	NEUE ZONEGRENZE
	NUOVO CONFINI DI ZONA
	ZONEGRENZE LAUT BAULEITPLAN
	CONFINI DI ZONA PUC
	MINIMALUNITÄT (INTERVENTO M)
	MINIMALUNITÄT (INTERVENTO M)
	MINIMALUNITÄT (INTERVENTO M)
	MINIMALUNITÄT (INTERVENTO M)
	MAXIMALBAUGRENZE
	CONFINI DI MASSIMA EDIFICABILITA'
	MAXIMALBAUGRENZE UNTERDROSSCH
	CONF. DI MASS. EDIFICABILITA', INTERASSA
	BRINDINGE BAULINE
	ALLINEAMENTO OBBLIGATORIO
	EINFART
	ACCESSO
	ALTERNATIVE EINFART
	ACCESSO ALTERNATIVO
	SCHNITT
	SEZIONE
	E-SPIEGELSCHNITT, U-INTERGESCHOS
	E-PIANO TERRA, U-SCHNITT
	MAXIMALE KUBATUR
	CUBATURA MASSIMA
	BEREITET DORSCHRITTE MAX. KUBATUR
	CUBATURA MASSIMA GIÀ SUPERATA
	UNGENUTZTES DACHGESCHOß
	SOTTOFOTTEO UTILIZZATO
	BEYONNABARES DACHGESCHOß
	SOTTOFOTTEO ABITABILE
	AUFSTOCKUNG DACHGESCHOß
	ELEVAZIONE SOTTOFOTTEO
	HÖCHSTGEWÖLDE DES GP
	QUOTTA PIANO TERRA REALIZATO
	MINDESTWONUNGSANZAHL
	NUMERO MINIMO DI ABITAZIONI
	INTERZONE LAUT BAULEITPLAN
	SOTTOZONA SECONDO PUC
	ERHALTENSWERTER BAUM
	ALBERO DA MANTENERE
	NEU ZU PFLANZENDE BAUM
	ALBERO NUOVO

	ORIENTLICHE INSTANDHALTUNG (MASSNAHME A)
	MANUTENZIONE ORDINARIA (INTERVENTO A)
	ALBERGENTLICHE INSTANDHALTUNG (MASSNAHME B)
	MANUTENZIONE STRAORDINARIA (INTERVENTO B)
	RESTAUERUNG (MASSNAHME C)
	RESTAURO (INTERVENTO C)
	UMBAU (MASSNAHME D)
	RISTRUTTURAZIONE (INTERVENTO D)
	AUFSTOCKUNG (MASSNAHME E)
	ELEVATIONE (INTERVENTO E)
	ABBRUCH
	DEMOLIZIONE
	ABBRUCH MIT WIEDERAUFBAU (MASSNAHME F)
	DEMOLIZIONE E RICOSTRUZIONE (INTERVENTO F)
	NEUBAUSCHÜTERUNG (MASSNAHME G)
	NUOVA COSTRUZIONE/AMPLIAMENTO (INTERVENTO G)
	PRIVATES GRÜN
	VERDE PRIVATO
	ÖFFENTLICHES GRÜN
	VERDE PUBBLICO
	ASPHALTIERTE FLÄCHE
	AREA ASFALTATA
	GEPLASTERTE FLÄCHE
	AREA PAVIMENTATA
	MAXIMALER HÖFRAUM, GEPLASTERT
	MASSIMA SUPERFICIE LASTRICATA
	FLUGZUG/IMPLANTIERUNGSGEBÄUDE
	TETTO/BAUWERKZEUGZUGANGSBOGEN
	FLUGZUGSEKZION, ANLIEGER FREI
	ZONE PEDONALE A TRAFFICO LIMITATO
	PRIVATES DURCHFARTSSERVITUT
	SERVITÜT DI PASSAGGIO PRIVATA
	ZU BESEITIGENDES ELEMENT
	ELEMENTO DA ELEMENARE
	BACH/AUF
	TORRENTE
	ALTERNATIVE UMFAHRUNGSSTRAßE
	CIRCUNVALAZIONE ALTERNATIVA
	FRIEDHOFANLIEGER
	FASCIA DI RISPETTO CIMITERIALE
	LAUBEN
	PORTICI

gemeinde: brin
comune di: bressanone
autonome provinz bozen
provincia autonoma di bolzano

abänderung variante

projekt:
progetto

Abänderung des
Wiedergewinnungsplanes - St. Andrä
Variante non essenziale del piano di recupero -
S. Andrea

Guido Osthoff
Vinsener Goller Weg 27
39042 St. Andrä Brixen



dr. arch. armin sader
dr. arch. gian marco giovanoli

A SAGGIO gmbh - srl
brunogasse 3 - via bruno 3
39042 brin - bressanone (bz)
tel. +39 0472 201930
fax. +39 0472 206694
office@asaggio.it
www.asaggio.it

inhalt: contenuto

Durchführungsplan BESTAND 1:5000
piano di attuazione ESISTENTE 1:5000

datum: data

25.02.2021

plannummer: numero lavoro

1.2

projektekt: aktuellet123 osthoff2 urbanistik2 1 bsp-dp03 abänderung wgp-mulhiesse 2021-02-23 dwg

bsp: 047 105 St. Andrä