
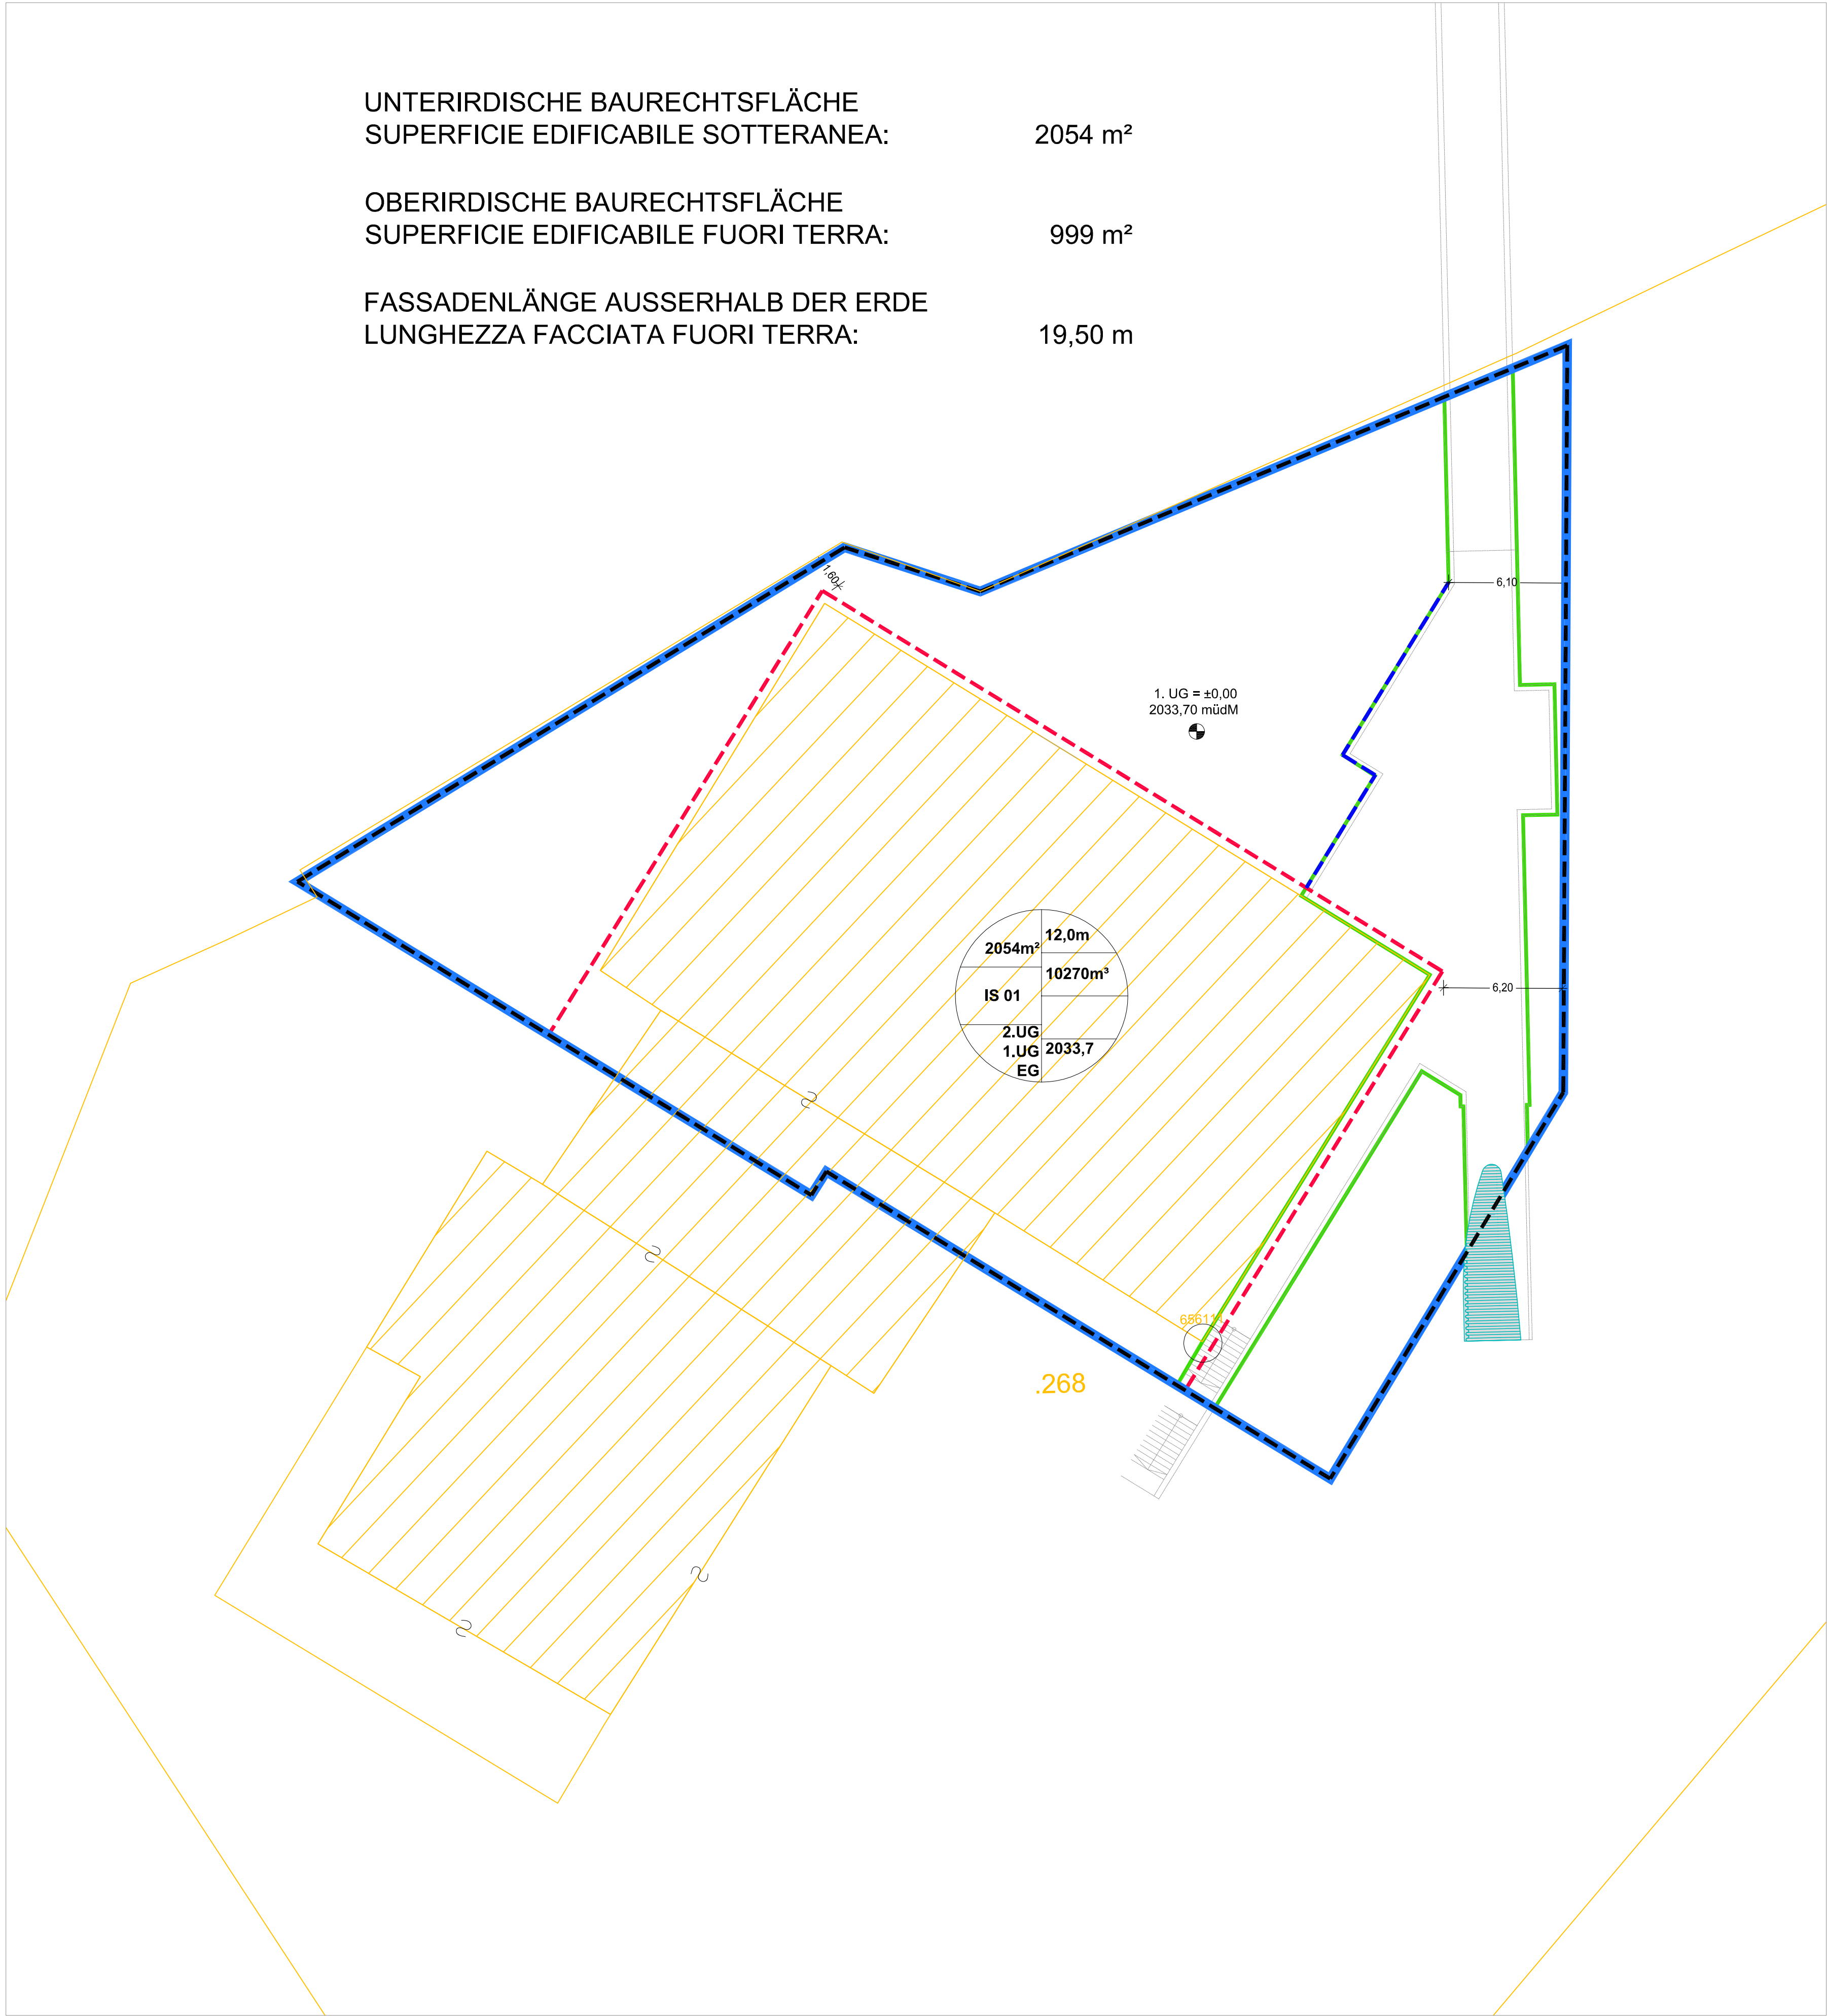


LEGENDE		LEGENDA
Zonengrenze		Confine di zona
oberirdische Baugrenze		Lim. edificabilità fuori terra
unterirdische Baugrenze		Lim. edificabilità interrata
Fassade außerhalb der Erde		Facciata fuori terra
Parzellen-grenze		limite parcella
Bebauungsvorschlag		proposta edificazione

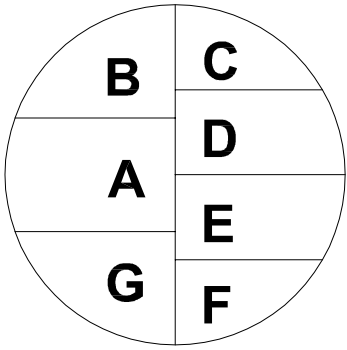

- A Bezeichnung Baulos / Numero lotto
- B Baulosfläche / Area lotto
- C Max. mittlere Gebäudehöhe / Altezza media massima
- D Maximale Kubatur / Cubatura massima
- E Minimale Kubatur / Cubatura minima
- F Kote 1. Untergescoss +/-50cm / Quota primo piano interrato +/- 50cm
- G Anzahl der nutzbaren Stockwerke / Numero dei piani utilizzabili

AUTONOME PROVINZ BOZEN - SÜDTIROL
Abteilung 28 - Natur, Landschaft und Raumentwicklung
Amt 28.1 - Landesplanung

PROVINCIA AUTONOMA DI BOLZANO - ALTO ADIGE
Ripartizione 28 - Natura, paesaggio e sviluppo del territorio
Ufficio 28.1 - Pianificazione territoriale

GEMEINDE BRIXEN

Vorschlag
Durchführungsplan
Bergstation Seilbahn Plose
Bp. 268 - KG Afers

COMUNE DI BRESSANONE

SUGGERIMENTO
PIANO DI ATTUAZIONE
Stazione a monte - funivia Plose
p.e. 268 - CC. Eores

INHALT:

RECHTSPLAN 1:200

CONTENUTO:

PIANO NORMATIVO 1:200

Antragsteller/Richiedente

Plose Ski A.G.
Seilbahnstrasse - Via Funivia 17
I-39042 Brixen - Bressanone

Eigentümer/Proprietario

Plose Ski A.G.
Seilbahnstrasse - Via Funivia 17
I-39042 Brixen - Bressanone

Der Planverfasser
Il redattore del piano

Dr. Arch. Paul Dorfmann
Mozartallee 2
I-39042 Brixen

Brixen,
Bressanone,

01.03.2021