


schnitt E- sezione E 1:200

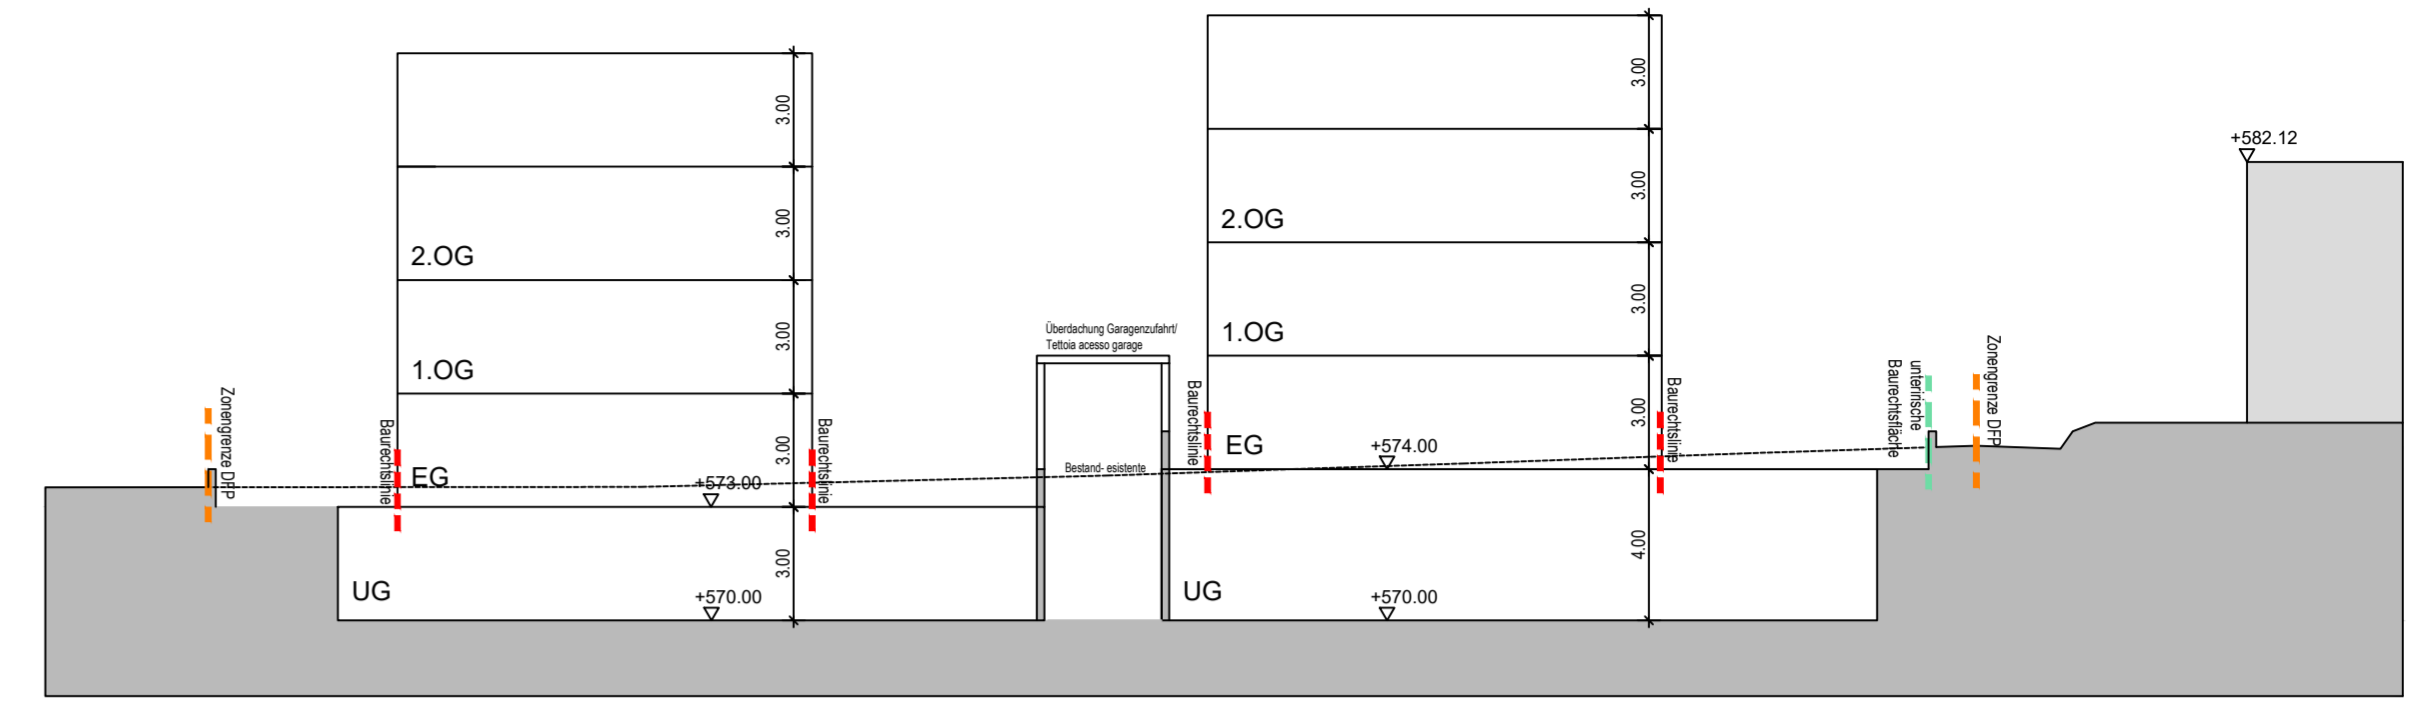

schnitt F- sezione F 1:200



Legende - legenda

- Gemeinschaftsfläche / spazio comune
- Grenze Baulos - confine lotto
- Mappe - mappa
- Zonengrenze DFP / confine di zona piano situazione
- unterirdische Baurechtsfläche / confine edificabile sotterraneo

Nord

Rechtsplan unterirdisch - piano normativo edificazione sotterranea 1:200

arch. Wolfgang Meraner Brennerstrasse Nr. 17/A I-39040 Vahrn (BZ) T +39 0472 920288 wolfgang.meraner@archmeraner.it www.archmeraner.it		WOLFGANG MERANER ARCHITEKT	
PROVINZ PROVINCIA:		BOZEN BOLZANO	
GEMEINDE COMUNE:		BRIXEN BRESSANONE	
PROJEKT PROGETTO:		Änderung Durchführungsplan WOHNBAUZONE C4 "Jakob Steiner" - Baulos 1 Modifica piano di attuazione ZONA RESIDENZIALE C4 "Jakob Steiner" - lotto 1	
PLANINHALT CONTENUTO:		Rechtsplan unterirdisch piano normativo edificazione sotterranea schematische Schnitte - sezioni schematiche	
AUFTRAGGEBER COMMITENTE:		Wohnbaugenossenschaft Steiner Beda-Weber-Str. 1, 39100 Bozen gesetzlicher Vertreter: Hannes Burger	
PROJEKTANT PROGETTISTA:		Arch. Wolfgang Meraner	
DATUM DATA:		18.06.2021	
NOTIZEN NOTE:			
K.G. C.C.:	G.P. P.F.:	B.P. P.E.:	PROJEKT- PLANNUMMER:
Milland Millan	105/47		134 d.2a

