




RECHTSPLAN BESTAND
PIANO NORMATIVO ESISTENTE 1:500




RECHTSPLAN BESTAND MIT ÜBERLAGERUNG MAPPE bzw. NATÜRLICHE GRENZEN
PIANO NORMATIVO ESISTENTE CON SOVRAPPOSIZIONE nonché CONFINE NATURALE 1:500

- LEGENDA - LEGENDE
- | | |
|--|--|
| | CONFINI ZONA "F" |
| | CASE ESISTENTI |
| | DEIVIDUOLIZIONE COSTRUZIONI ESISTENTI |
| | ALLINEAMENTO MASSIMO PREESISTENTE |
| | STRADE PROGETTATE |
| | CONFINI DELLE PARTICELLE |
| | MURI NUOVI |
| | ACCESSI |
| | SCALA |
| | NUMERI DEI PIANI UTILI |
| | A = LOTTO NO.
B = CUBATURA MASSIMA
C = DESTINAZIONE D'USO
D = CUBATURA MINIMA |
| | QUOTE ESISTENTI |
| | COSTRUZIONE ACCESSORIA h max 3,00 |
| | COSTRUZIONE ACCESSORIA h max 3,50m |
| | SUPERFICI DI ZONA |
| | NUOVE SUPERFICI DI ZONA LOTTO 8 |
| | ESTRATTO MAPPA |
| | CONFINE NATURALE |
| | ZONENEGRENZE "F" |
| | BESTEHENDE HAUSER |
| | ABBRUCH BESTEHENDER BAUTEN |
| | MAXIMALE BÜGENZE EROGESCHÖSS |
| | GEPLANTE STRASSEN |
| | GRUNDSTÜCKSGRENZEN |
| | NEUE MAUERN |
| | EINFÄHRTEN |
| | MASSTAB |
| | ANZAHAL STOCKWERKE |
| | A = BAULOS NR.
B = MAXIMALE KUBATUR
C = ZWECKBESTIMMUNG
D = MINIMALE KUBATUR |
| | BEST QUOTE |
| | NEBENGEBAUDE h max 3,00 |
| | NEBENGEBAUDE h max 3,50m |
| | ZONENFLÄCHEN |
| | ZUSÄTZLICHE ZONENFLÄCHEN BAULOS 8 |
| | MAPPENAUSSZUG |
| | NATURGRENZE |

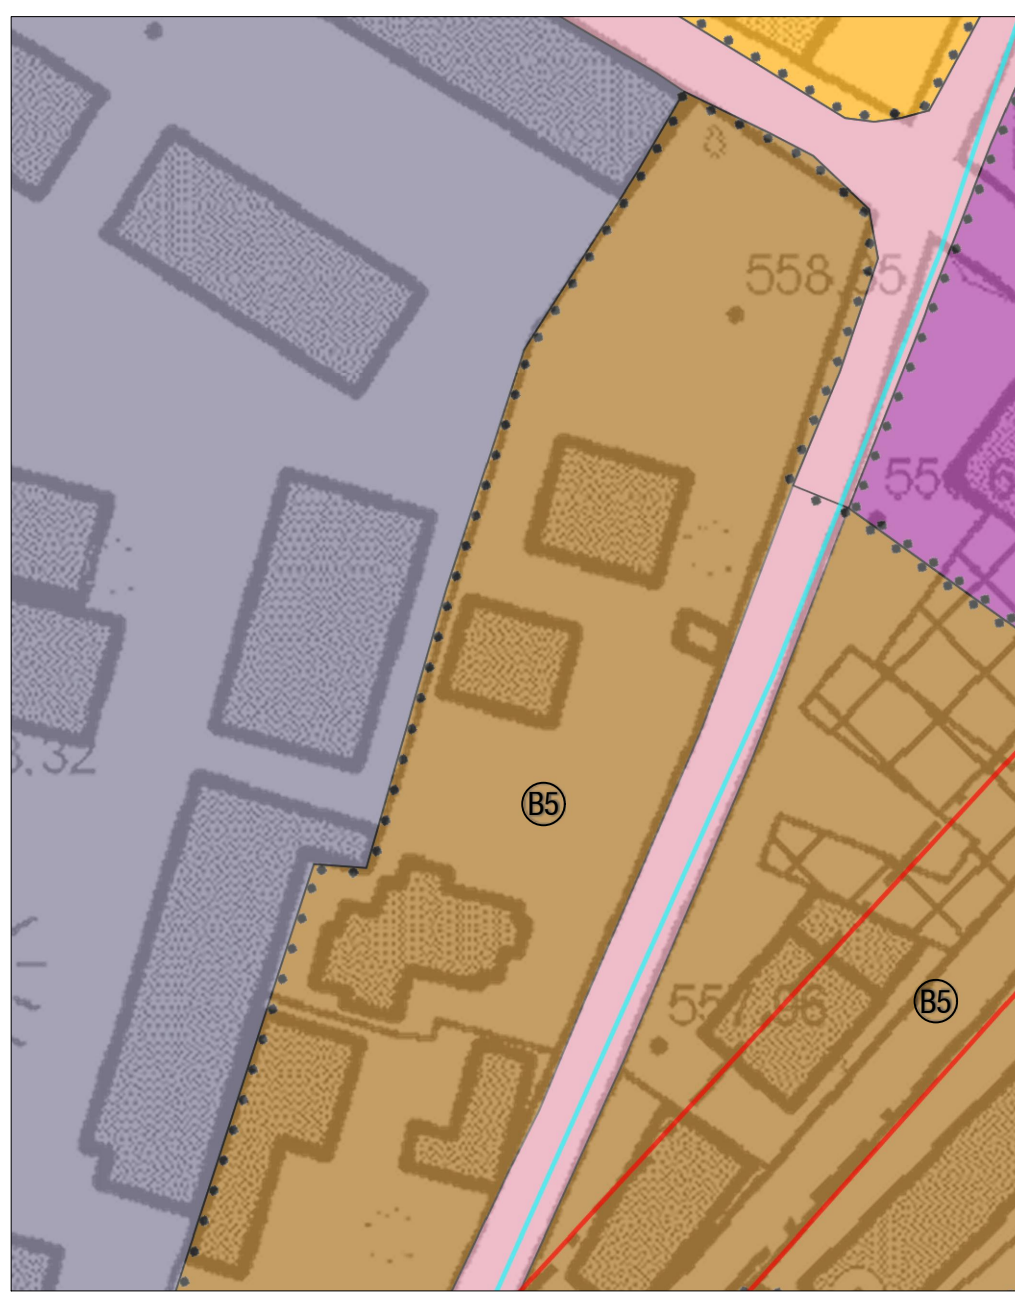


AUSZUG GPlanRL
ESTRATTO PCTP 1:1000

- Legende
- | | |
|--|---|
| | Landwirtschaftsgebiet |
| | Wald |
| | Wohnbauzone B / Auffüllzone |
| | Wohnbauzone C / Erweiterungszone |
| | Gewerbegebiet D |
| | Militärzone |
| | Wohnbauzone B5 |
| | Militärzone |
| | Grünflächen und Erholungseinrichtungen (GROUND) |
| | Kinderspielfeld |
| | Landesstrasse |
| | Gemeindestrasse Typ C |
| | Gemeindestrasse Typ E |
| | Fussweg |
| | Gebiet mit Denkmalschutz |
| | Ensembleschutz |
| | Durchführungsplan |
| | Bauflicht |
| | Trinkwasserleitung |
| | Hochspannungsleitung |

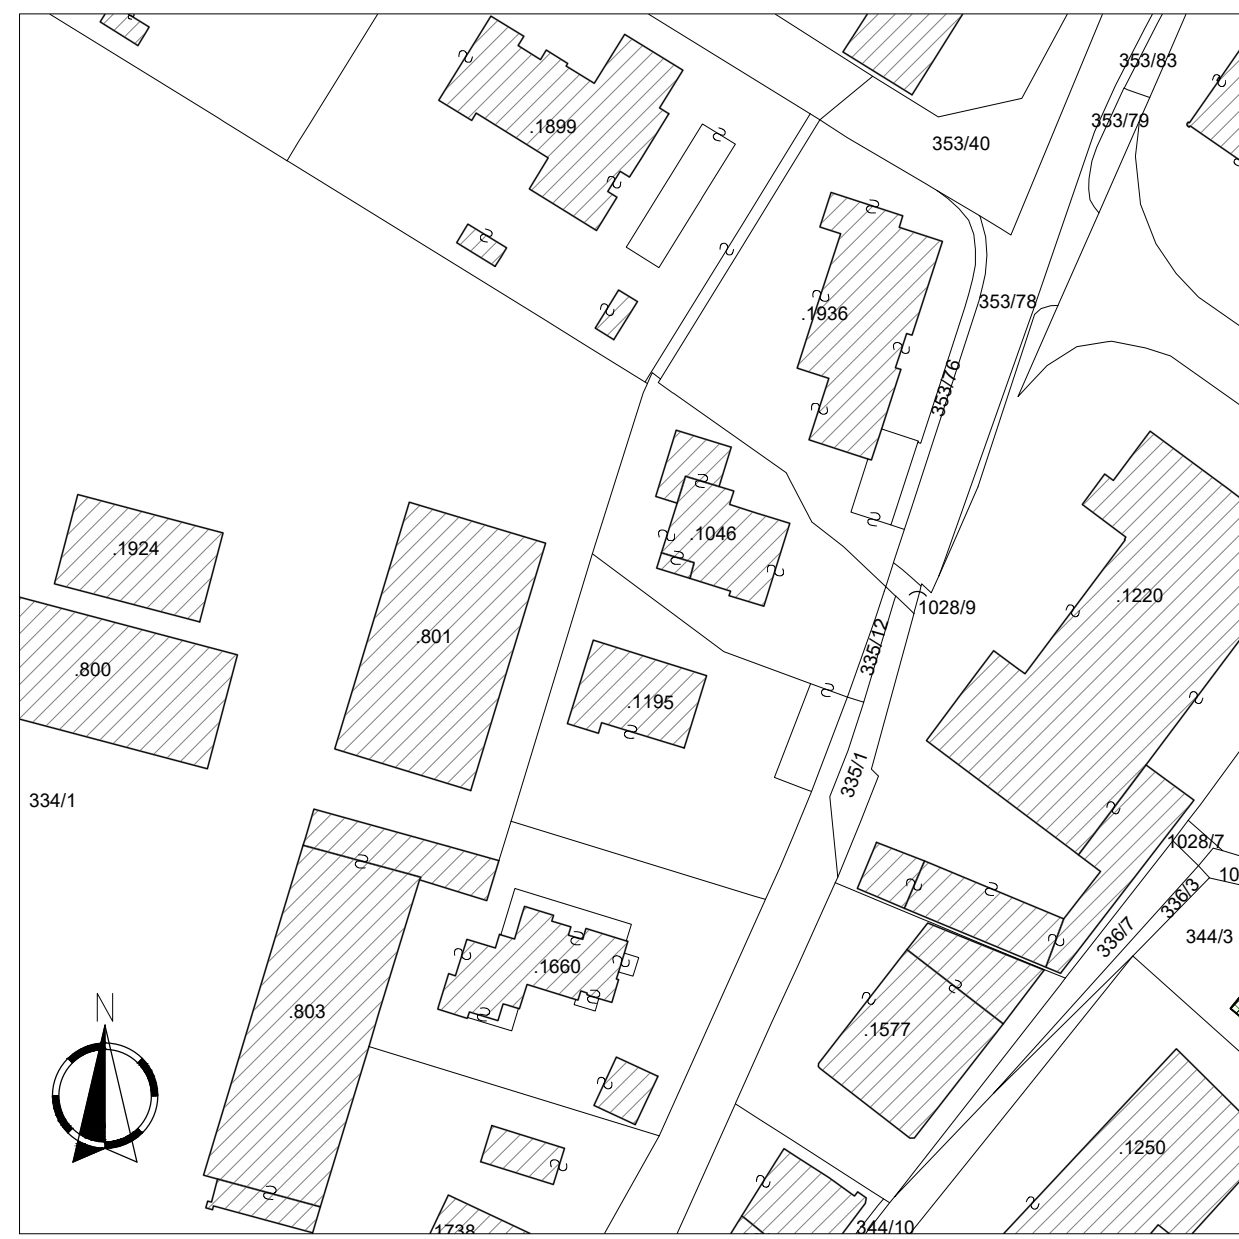

MAPPENAUSSZUG
ESTRATTO DI MAPPA 1:1000

ABÄNDERUNG RECHTSPLAN
MODIFICA PIANO NORMATIVO 1:500

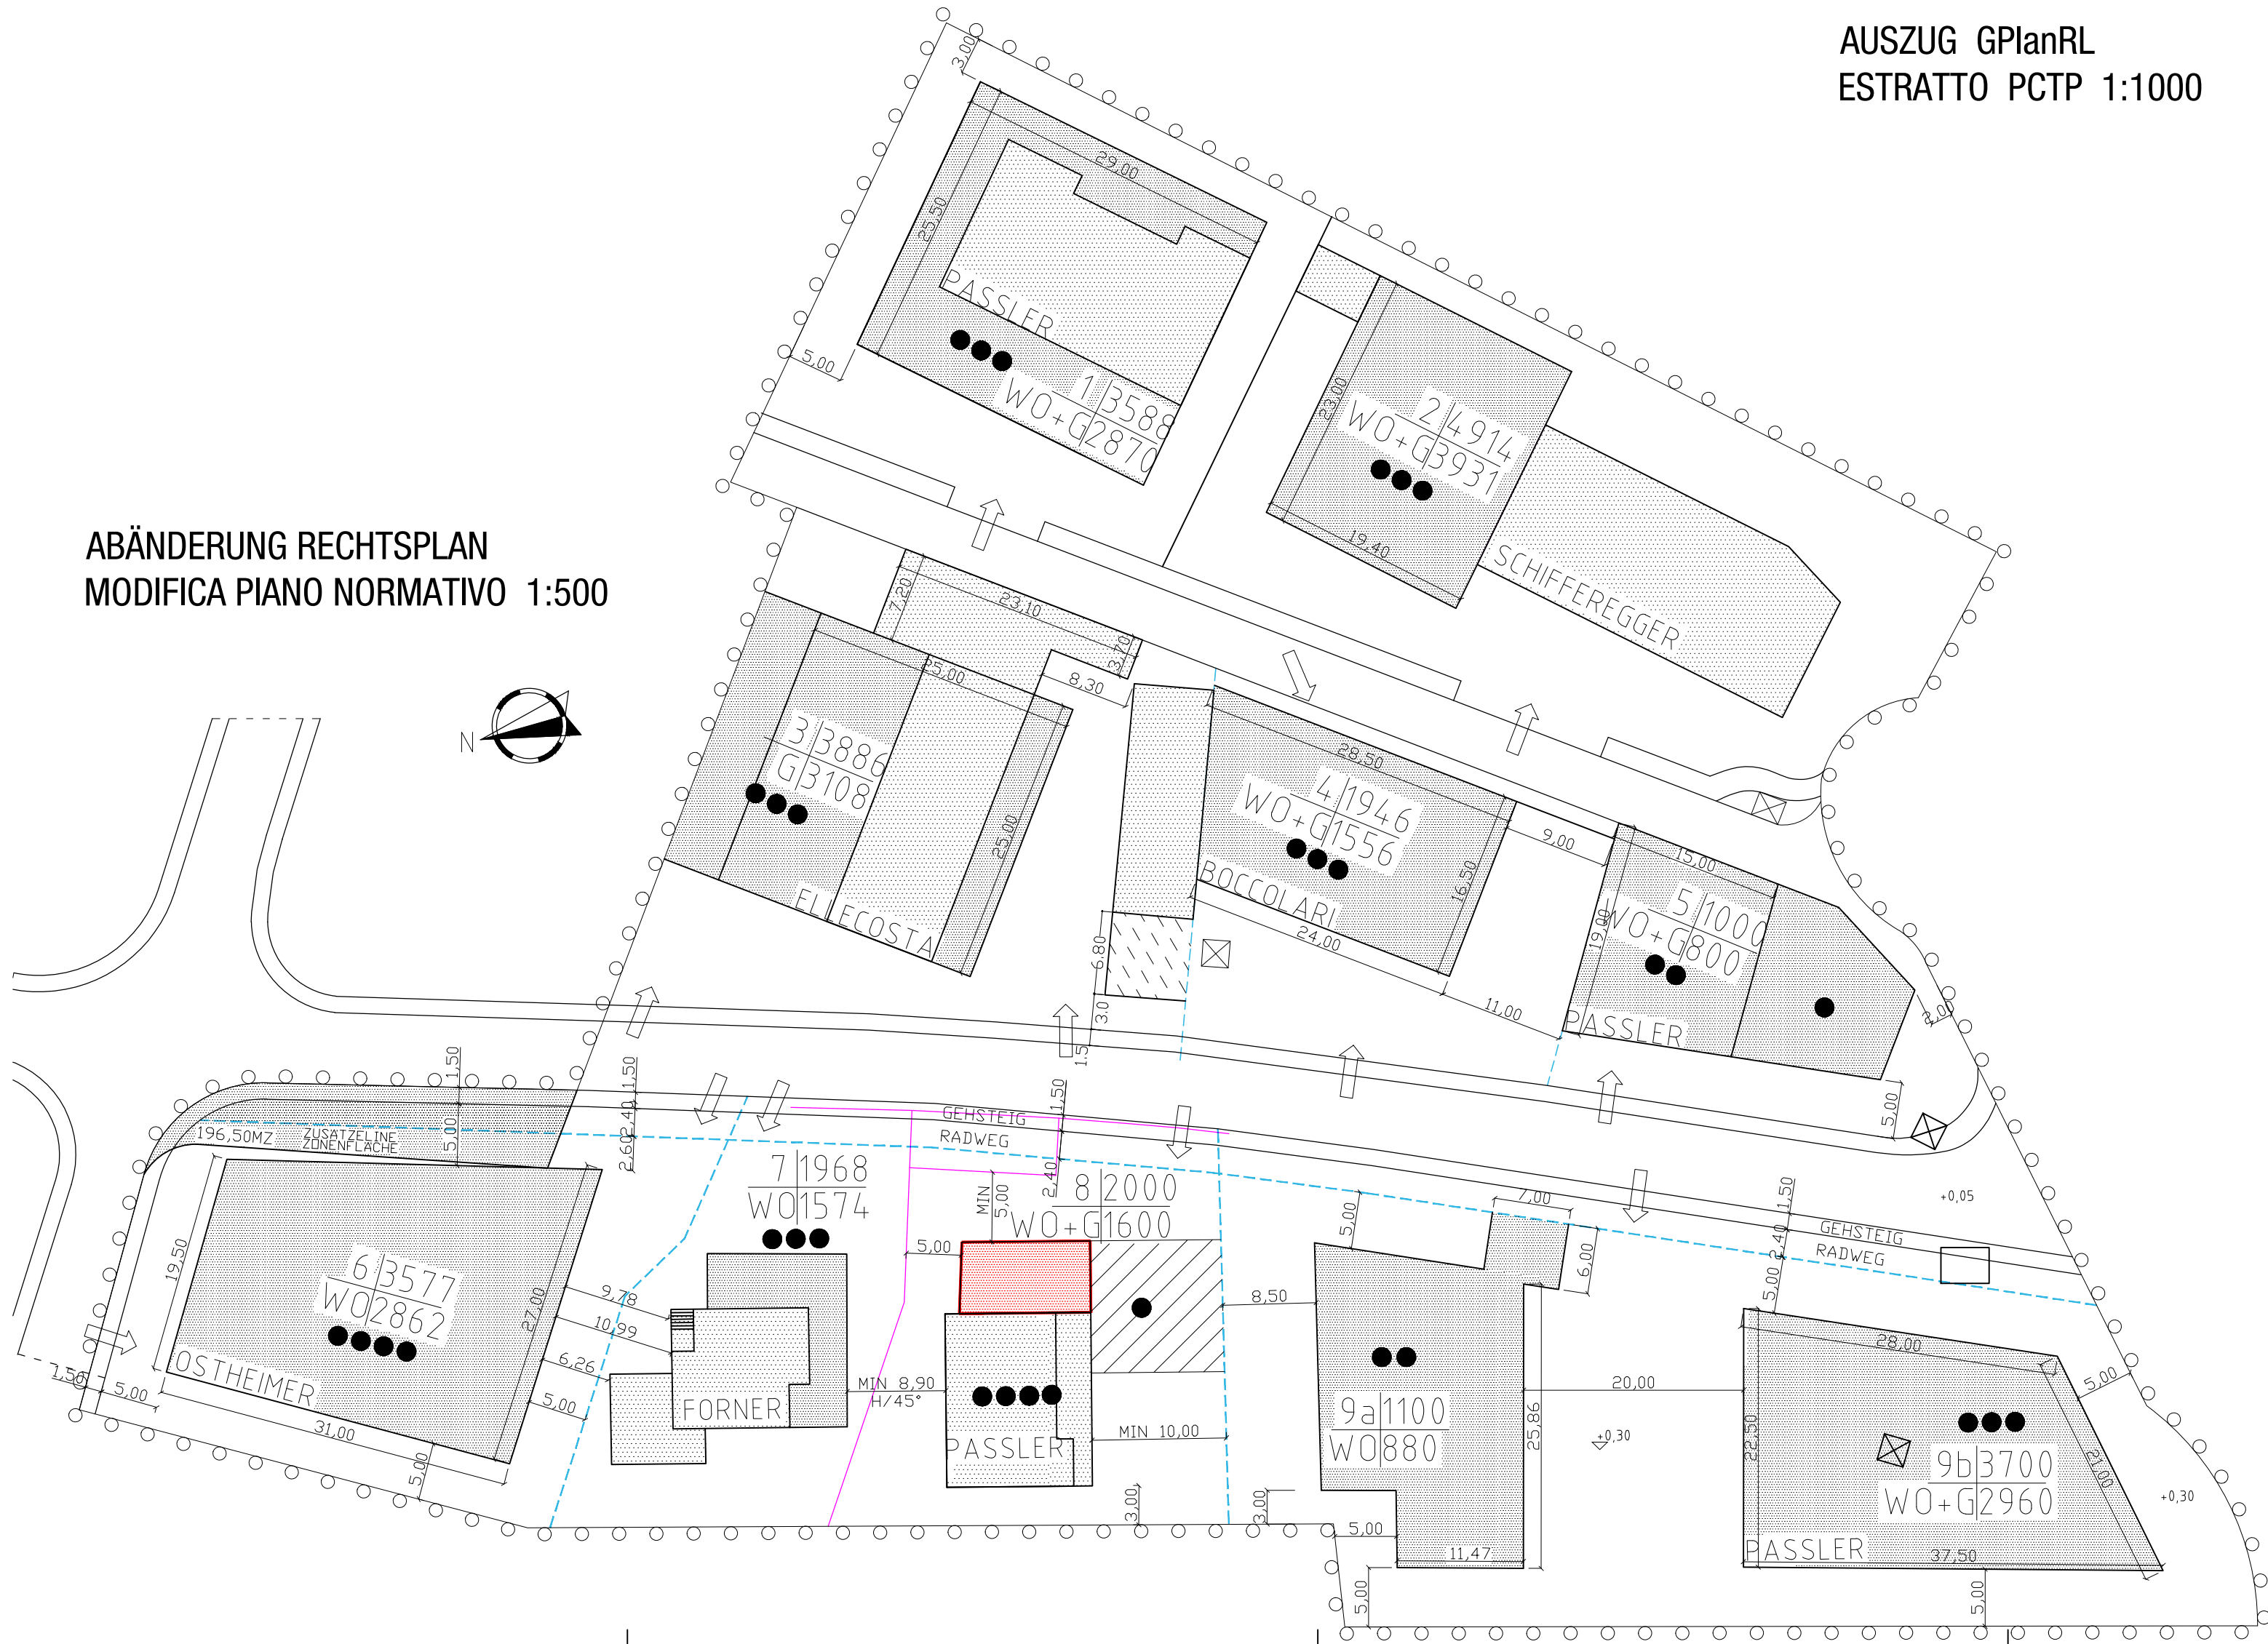

DEN ÄRTERN VORBEHALTEN
RISERVATI AGLI ENTI

GEMEINDE BRIXEN
COMUNE DI BRESSANONE

PROVINZ BOZEN
PROVINCIA DI BOLZANO

**DURCHFÜHRUNGSPLAN
PIANO DI ATTUAZIONE**

1:500

PROJEKT:
PROGETTO:

UNWESENTLICHE ÄNDERUNG DES DURCHFÜHRUNGSPLANES
WOHNBAUZONE B5 - BAULOS 8 "KÖSTLAN" GEM. BRIXEN

MODIFICA NON SOSTANZIALE PIANO DI ATTUAZIONE ZONA
RESIDENZIALE B5 - LOTTO 8 "CASTELLANO" C. BRESSANONE

BAUHERR:
COMITENTE:

Passler Anton
Ignaz-Seidner-Strasse Nr. 9
39042 Brixen

PROJEKTANT:
PROGETTISTA:

architekturplus
dr. arch. paul seiber mas
master of advanced studies / sole architetto
jun. arch. johannes seiber
Brennerstraße 17a / via Brennero 17a
39040 Vahrn / Varna Bol
tel. 0472 977290 / fax 0472 977225
e-mail: info@architekturplus.it
www.architekturplus.it

PLANUM: 2.4.1
CONTENUTO: Rechartsplan Bestand/Neu
Auszug aus dem Bauleitplan
Mappenauszug

D.1

June 2021