



Übersicht Kubaturen/panoramica cubatura

Parzelle/particella	Kubatur/cubatura	Herkunft
.531	1683.16kbm	laut Bauakt Nr. 251–1999
476/8	0.00kbm	laut Bauakt Nr. 175–2005
.980	784.46kbm	laut Bauakt Nr. 118–2012
.979	757.00kbm	laut Bauakt Nr. 308–2003
.978	650.58kbm	laut Berechnung
.977	744.77kbm	laut Berechnung
.976	642.00kbm	laut Bauakt Nr. 195–2001
.975	684.00kbm	laut Bauakt Nr. 372–1994
.974	588.39kbm	laut Berechnung
.910	1195.79kbm	laut Bauakt Nr. 80–2006
.1815	0.00kbm	laut Bauakt Nr. 71–2014
.417	0.00kbm	laut Bauakt Nr. 88–1993
.1408	0.00kbm	laut Bauakt Nr. 71–2014
.1632	0.00kbm	laut Bauakt Nr. 27–2012
.982	656.27kbm	laut Berechnung
.981	709.84kbm	laut Berechnung
.418	544.73kbm	laut Bauakt Nr. 27–2012
.1201	38.84kbm	laut Berechnung
.1202		laut Berechnung
.1203		laut Berechnung
.1204		laut Berechnung
.1205	38.84kbm	laut Berechnung
.1206		laut Berechnung
.1207		laut Berechnung
.1208	38.84kbm	laut Berechnung
.1209	38.84kbm	laut Berechnung
SUMME/SOMMA	9796,36kbm	

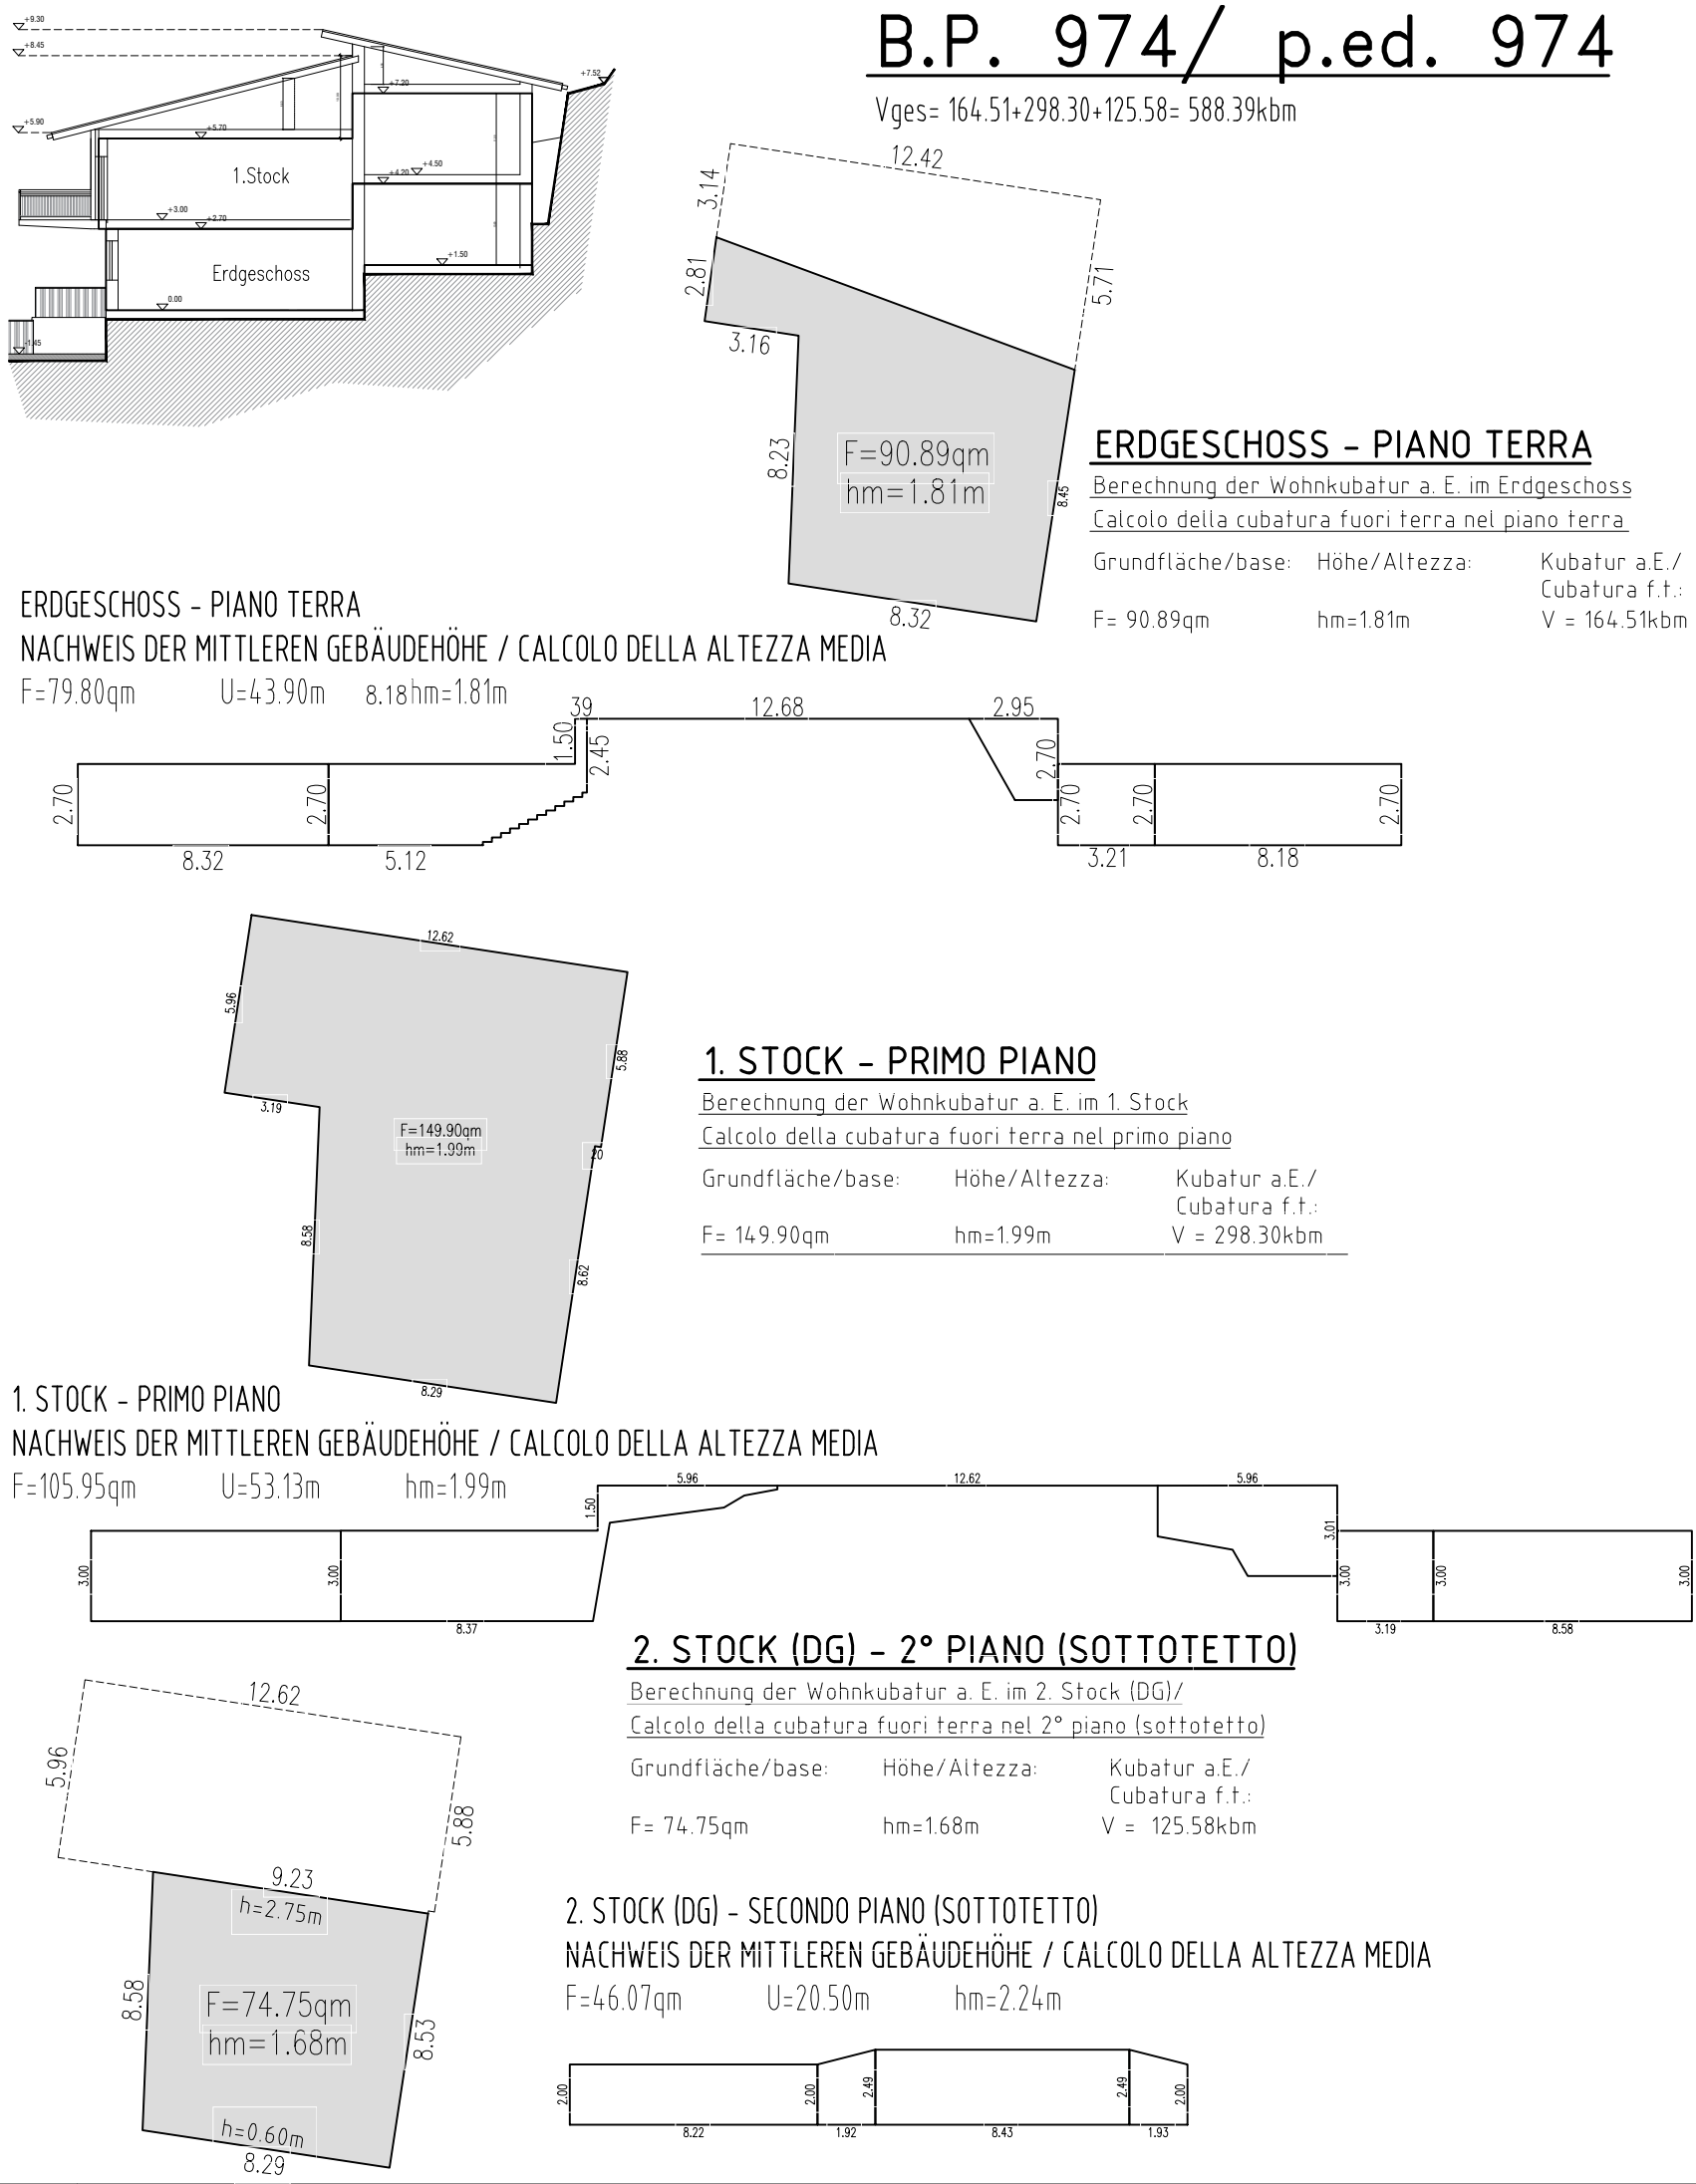


B.P. 982/ p.ed. 982

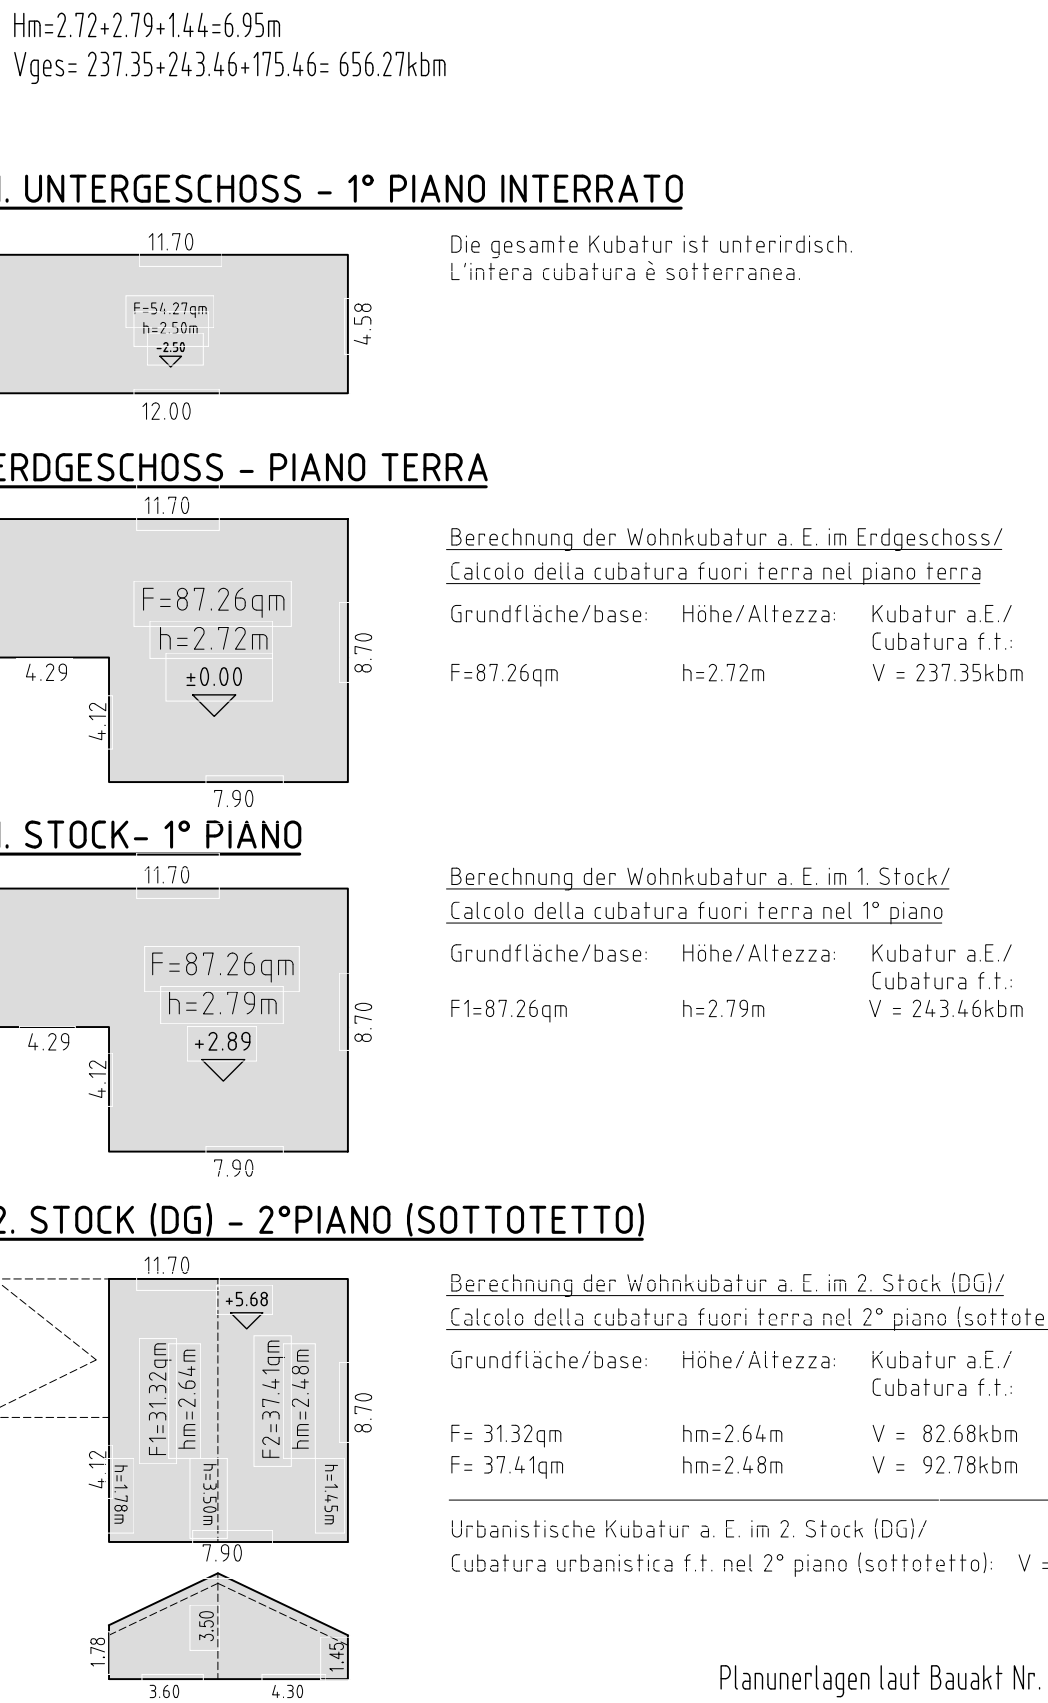


Fassadenfläche B.P. 982/superficie delle facciate p.ed. 982:




Garagen der B.P. 974–982/ Garage dei p.ed. 974–982

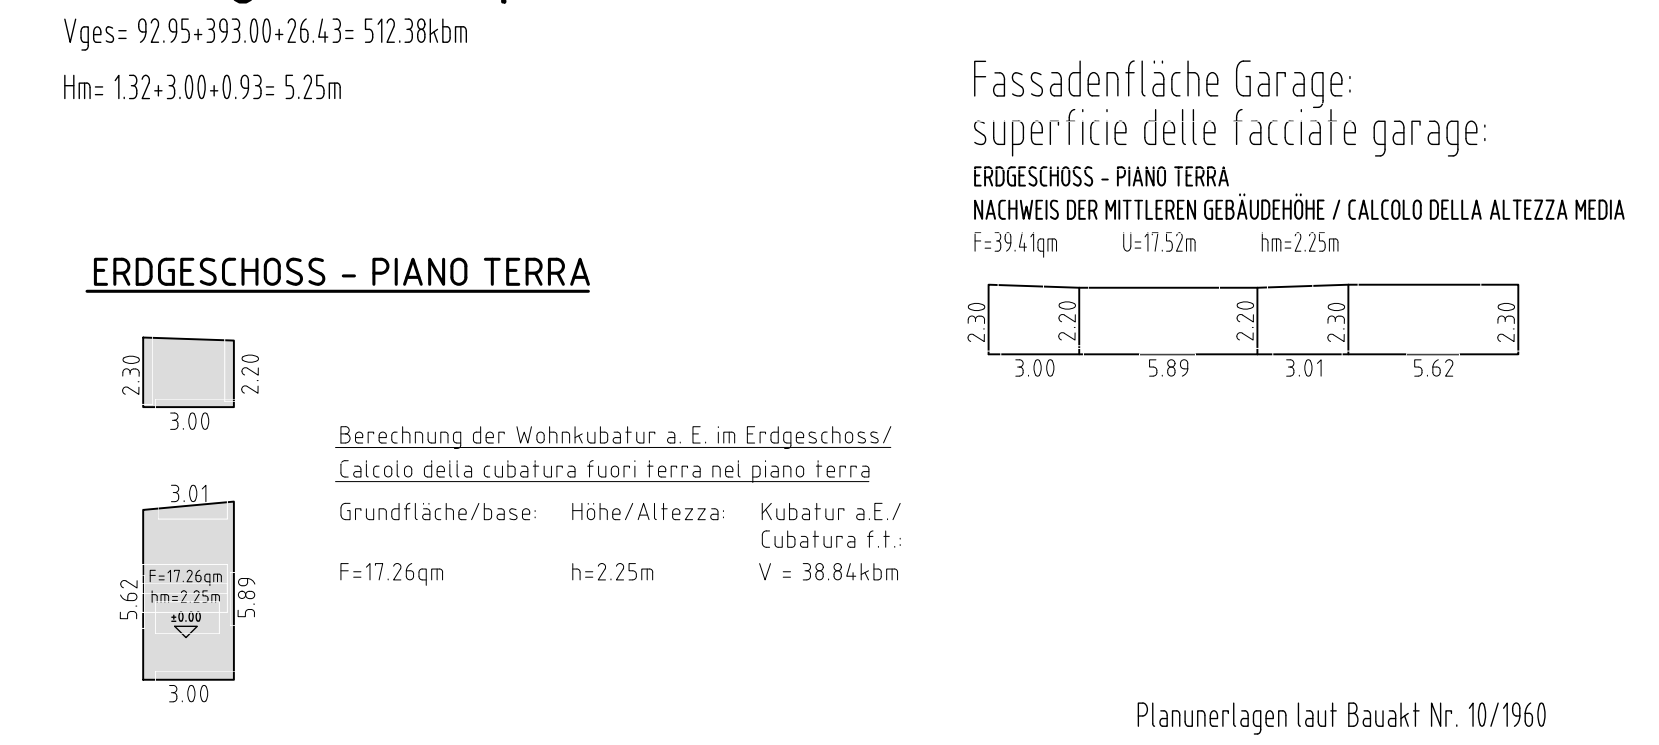


Fassadenfläche B.P. 978/superficie delle facciate p.ed. 978:

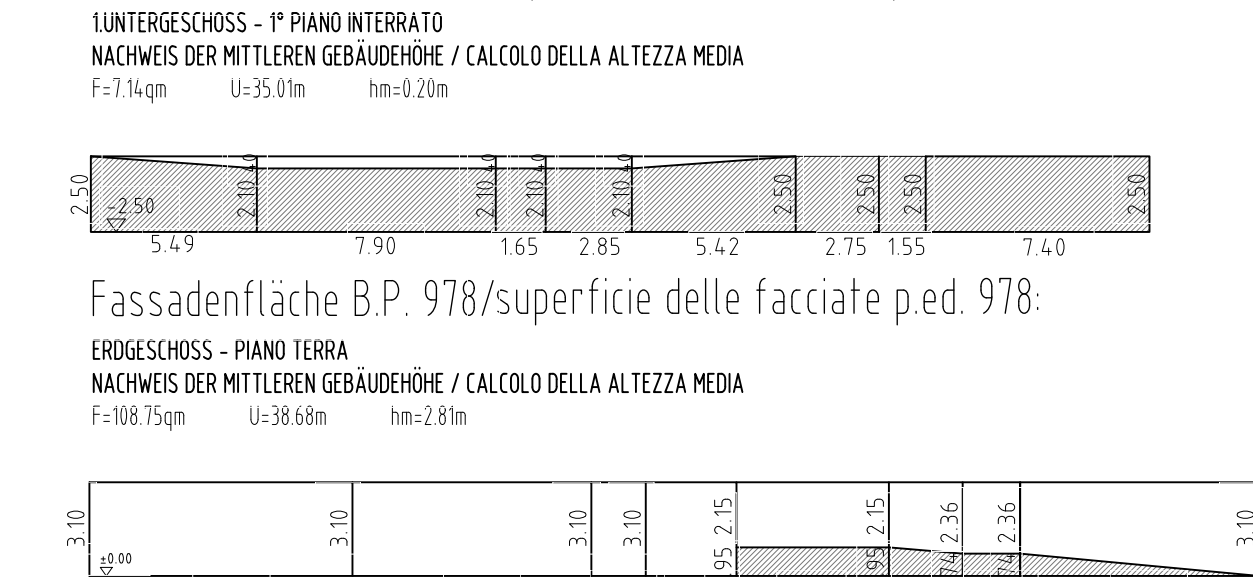



2. Stock (DG) - 2° Piano (Sottotetto)

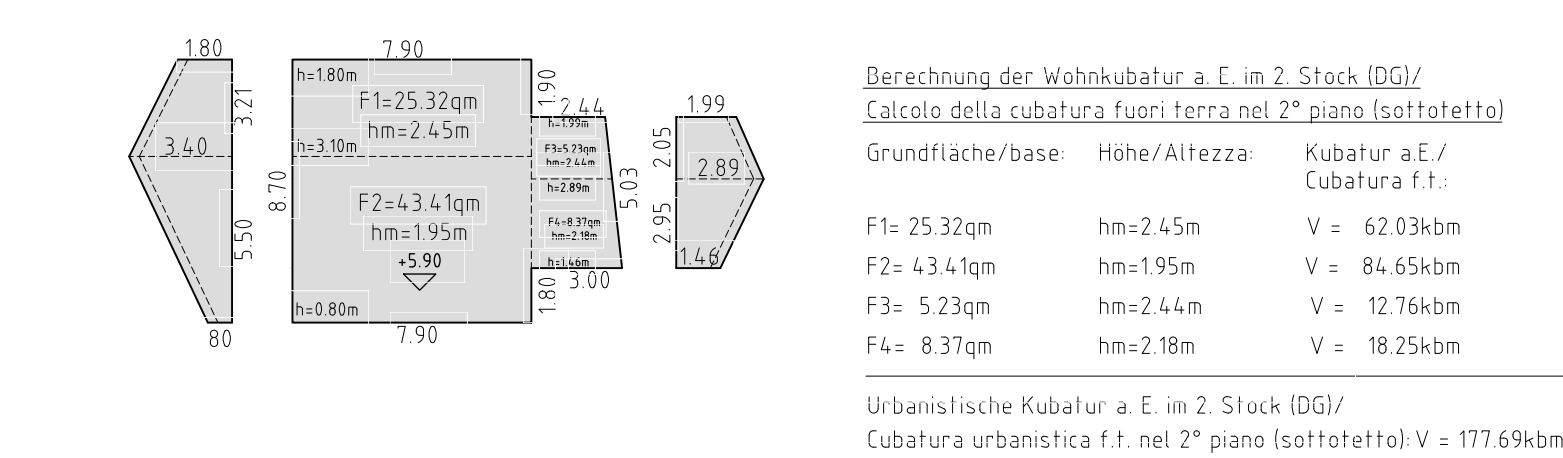

Fassadenfläche B.P. 978/superficie delle facciate p.ed. 978:

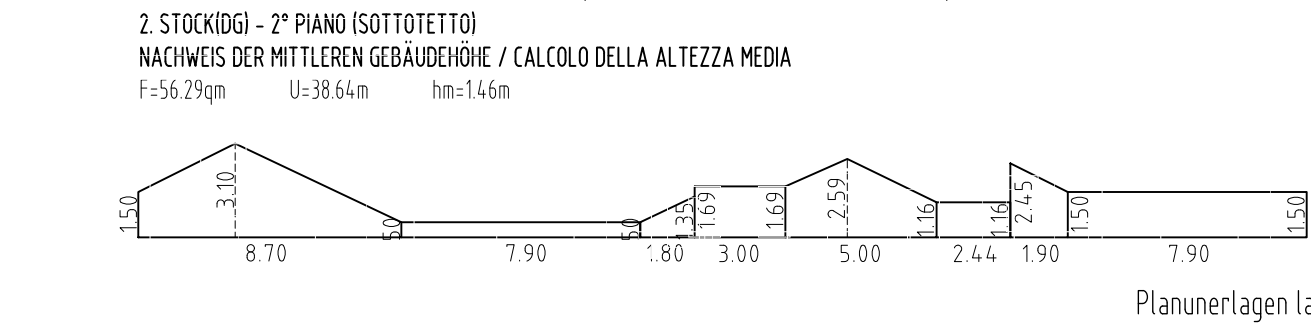

2. Stock (DG) - 2° Piano (Sottotetto)

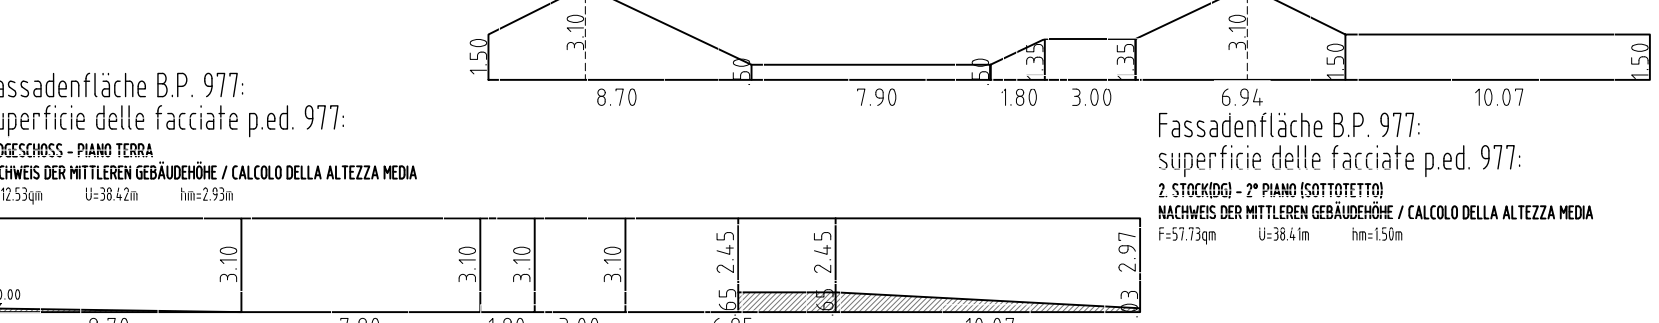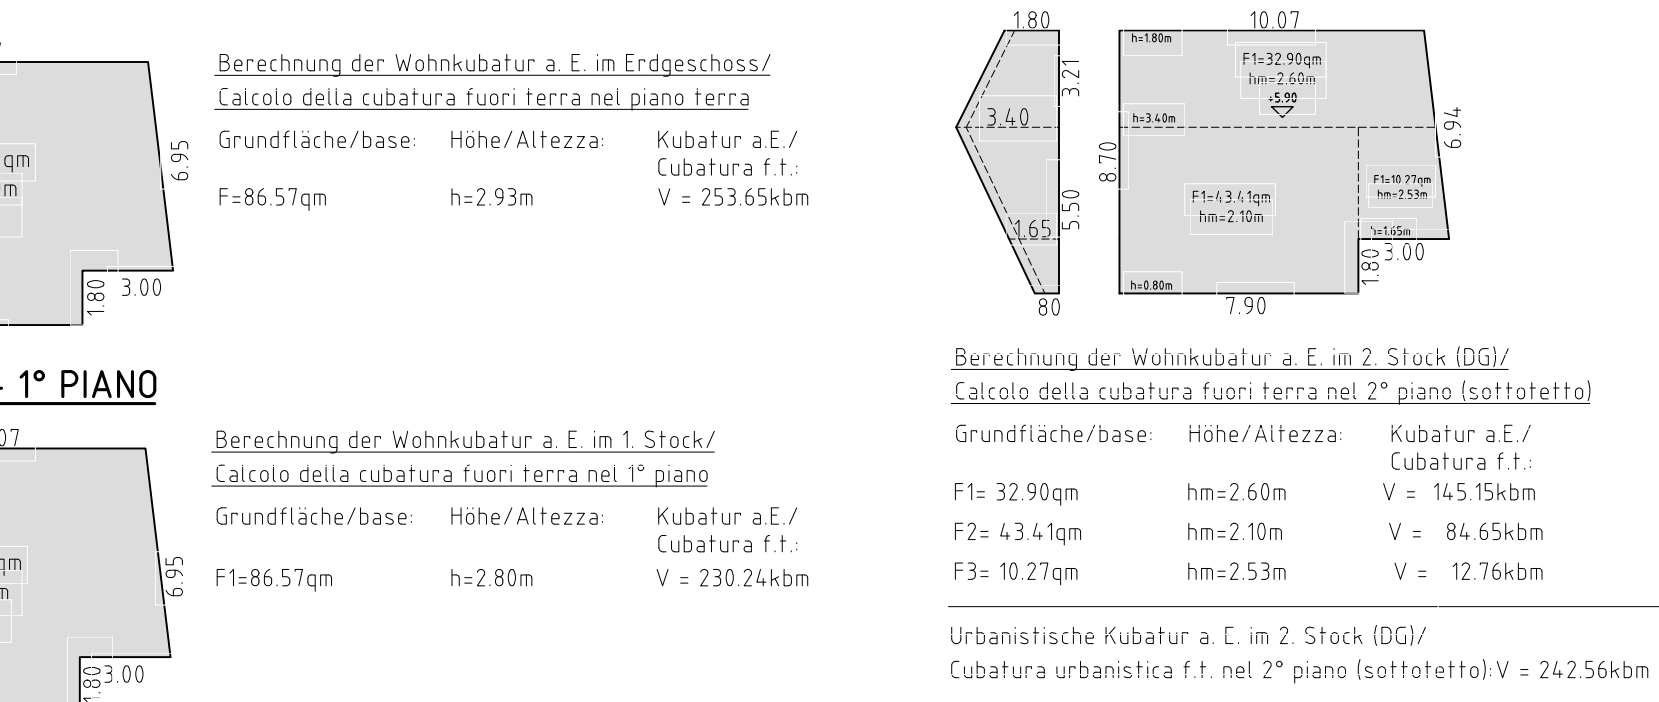

Gemeinde Brixen
Comune di Bressanone

Aut. Prov. Bozen
Prov. Aut. di Bolzano

PROJEKT: DURCHFÜHRUNGSPLAN
Auffüllzone B3 "Enziansiedlung"
PIANO DI ATTUAZIONE
Zona di completamento B3 "Enziansiedlung"

PROGETTO: Letrari Bruno

ANTRAGSTELLER: COMMITTENTE:

VERMERKE: ANNOTAZIONE: K.G. BRIKEN / C.C. BRESSANONE
Parzellen siehe Mappenauszug / particelle vedi estratto di mappa

DER TECHNIKER: IL TECNICO: G.E. Brixen / C.C. Bressanone

PLANINHALT: BESTANDSKUBATUREN/CUBATURE ESISTENTI M/sc.1:250



02

DR. ARCH. STEFANO PELUSO
architettura & urbanistica | architettura & städtebau

GEOM. FERRETTI HEINRICH
STUDIO GEOPLAN

Stephan Mayrhofer Strasse 17
via Stephan Mayrhofer 17
I-39040 Vahrn - Varna


B.P. 981/ p.ed. 981

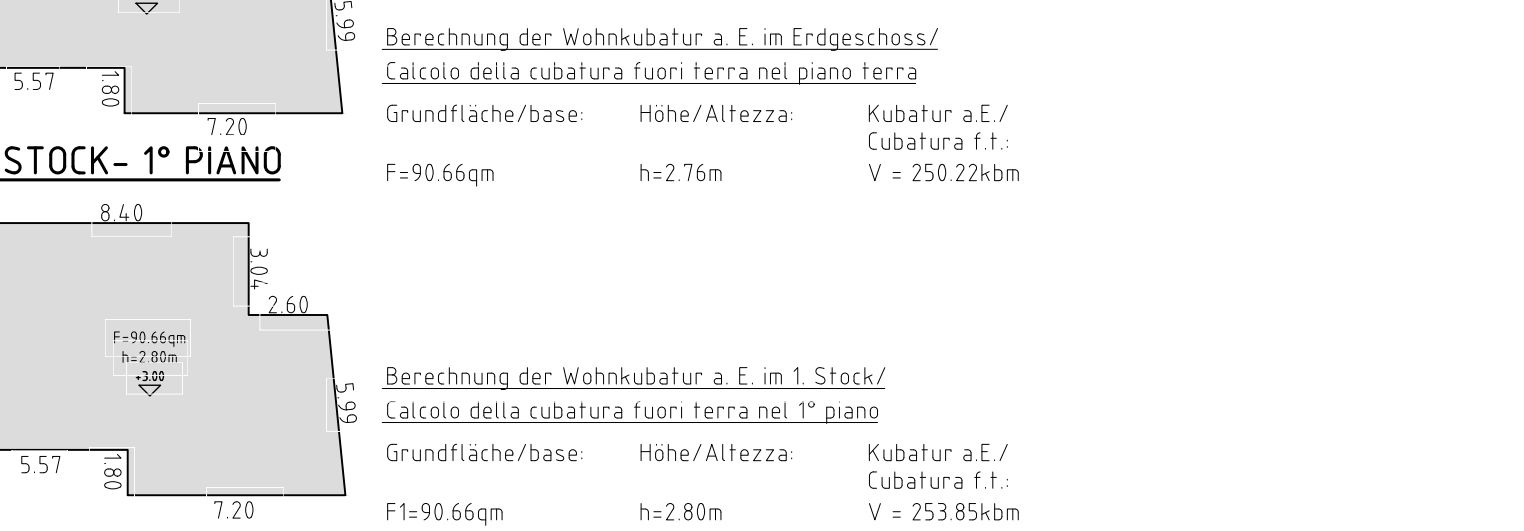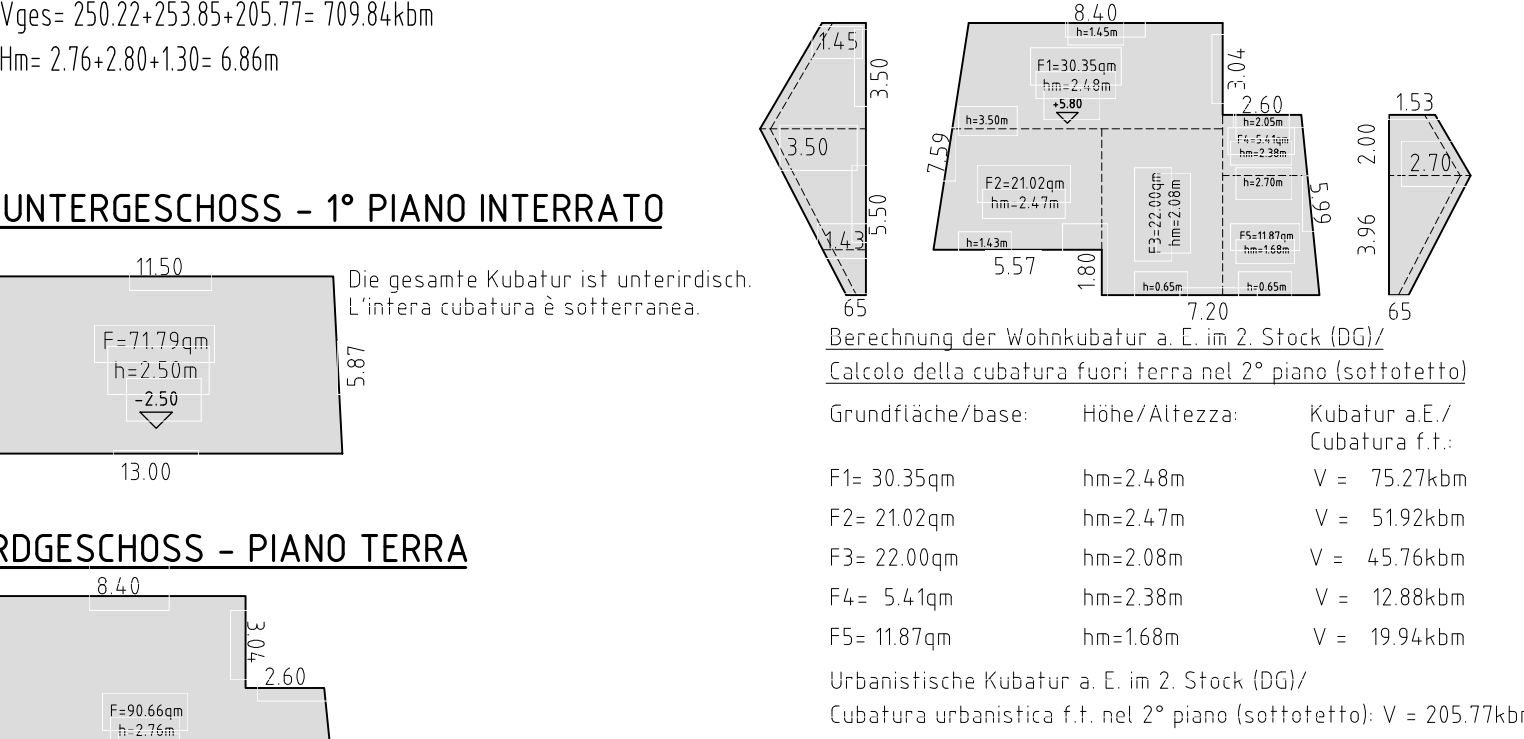


Fassadenfläche B.P. 981/superficie delle facciate p.ed. 981:




Fassadenfläche B.P. 981/superficie delle facciate p.ed. 981:

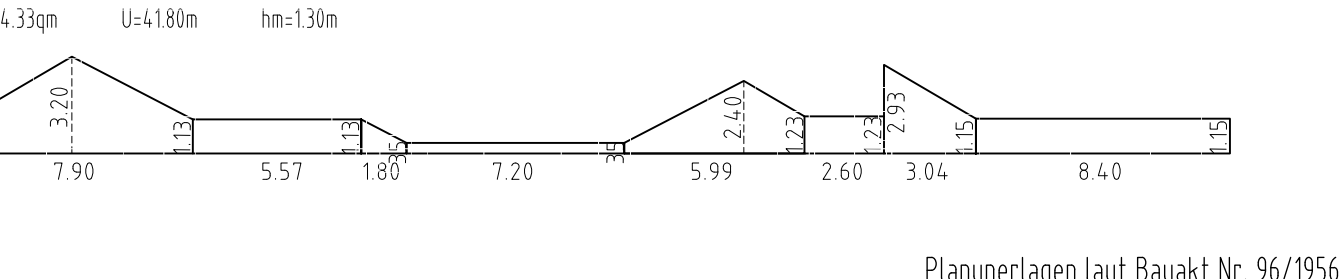

B.P. 977/ p.ed. 977

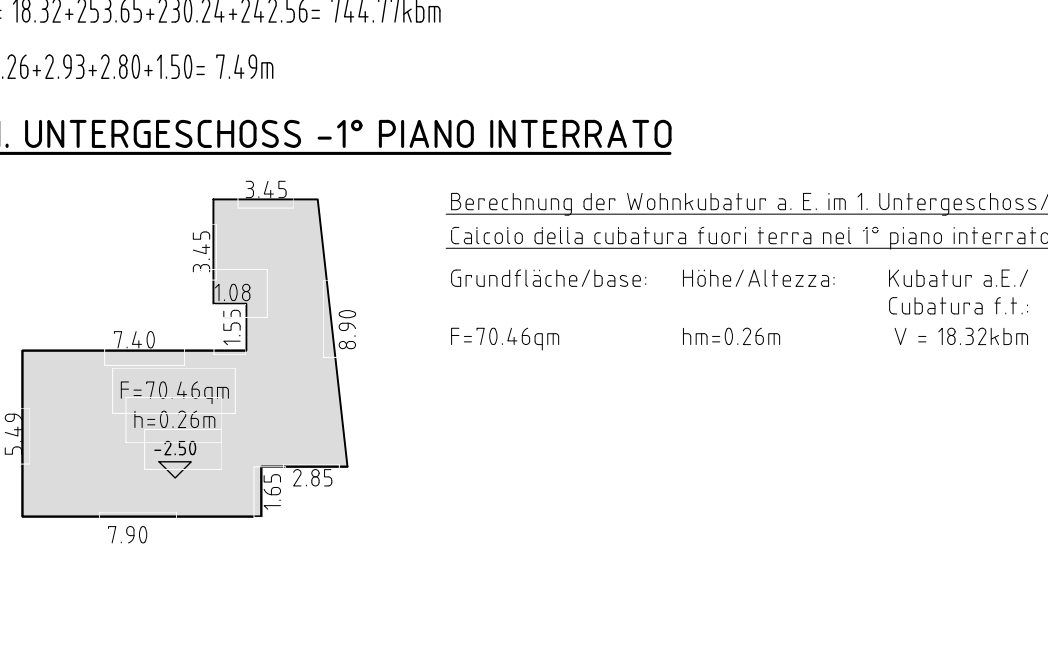

Fassadenfläche B.P. 977/superficie delle facciate p.ed. 977:

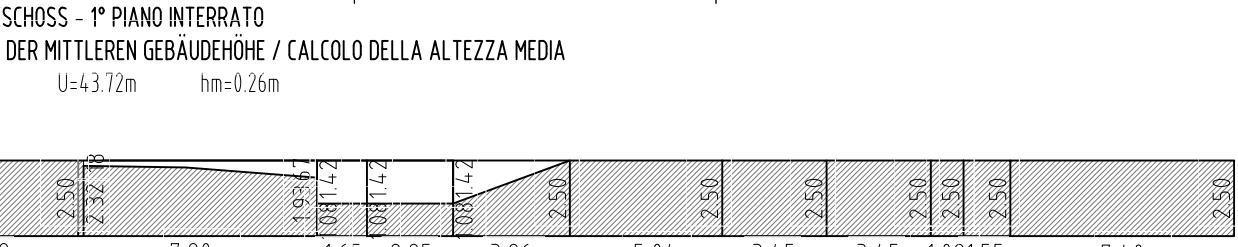

ERDGESCHOSS - PIANO TERRA

